

PROJEKT
ZAGOSPODAROWANIA
TERENU

skala 1 : 500

LEGENDA

- istniejąca krawędź jezdni
(istniejące karbowniki betonowe niepodlegające wymianie)
- oś jezdni
- nawierzchnia jezdni z betonu asfaltowego



"TAK"
Tadeusz Serafin

Adres: Gadka 39, 27-220 Mirzec
Siedziba firmy: Marcinków 100, 27-215 Wąchock
kom. 663 939 744

Zamawiający: **GINA SKARŻYSKO - KAMIENNA**
ul. Sikorskiego 18, 26 - 210 Skarżysko - Kamienna

"Wykonanie nawierzchni bitumicznej
ul. Chałbińskiego (ul. Chałbińskiego do ul. Jaracza
od drogi krajowej Nr 42) w Skarżysku Kam"

DROGOWA
P.A.W

PROJEKT ZAGOSPODAROWANIA TERENU

Skala: 1 : 500


ZESPÓŁ PROJEKTOWY

Data: 02.2019 r.

Imię i nazwisko: Podpis: Nr uprawnień:

Projektant: Wiktor Bzinkowski
Opracował: Tadeusz Serafin
WZDP-11-2001 UPR. 60/67
KL 53/2000

1

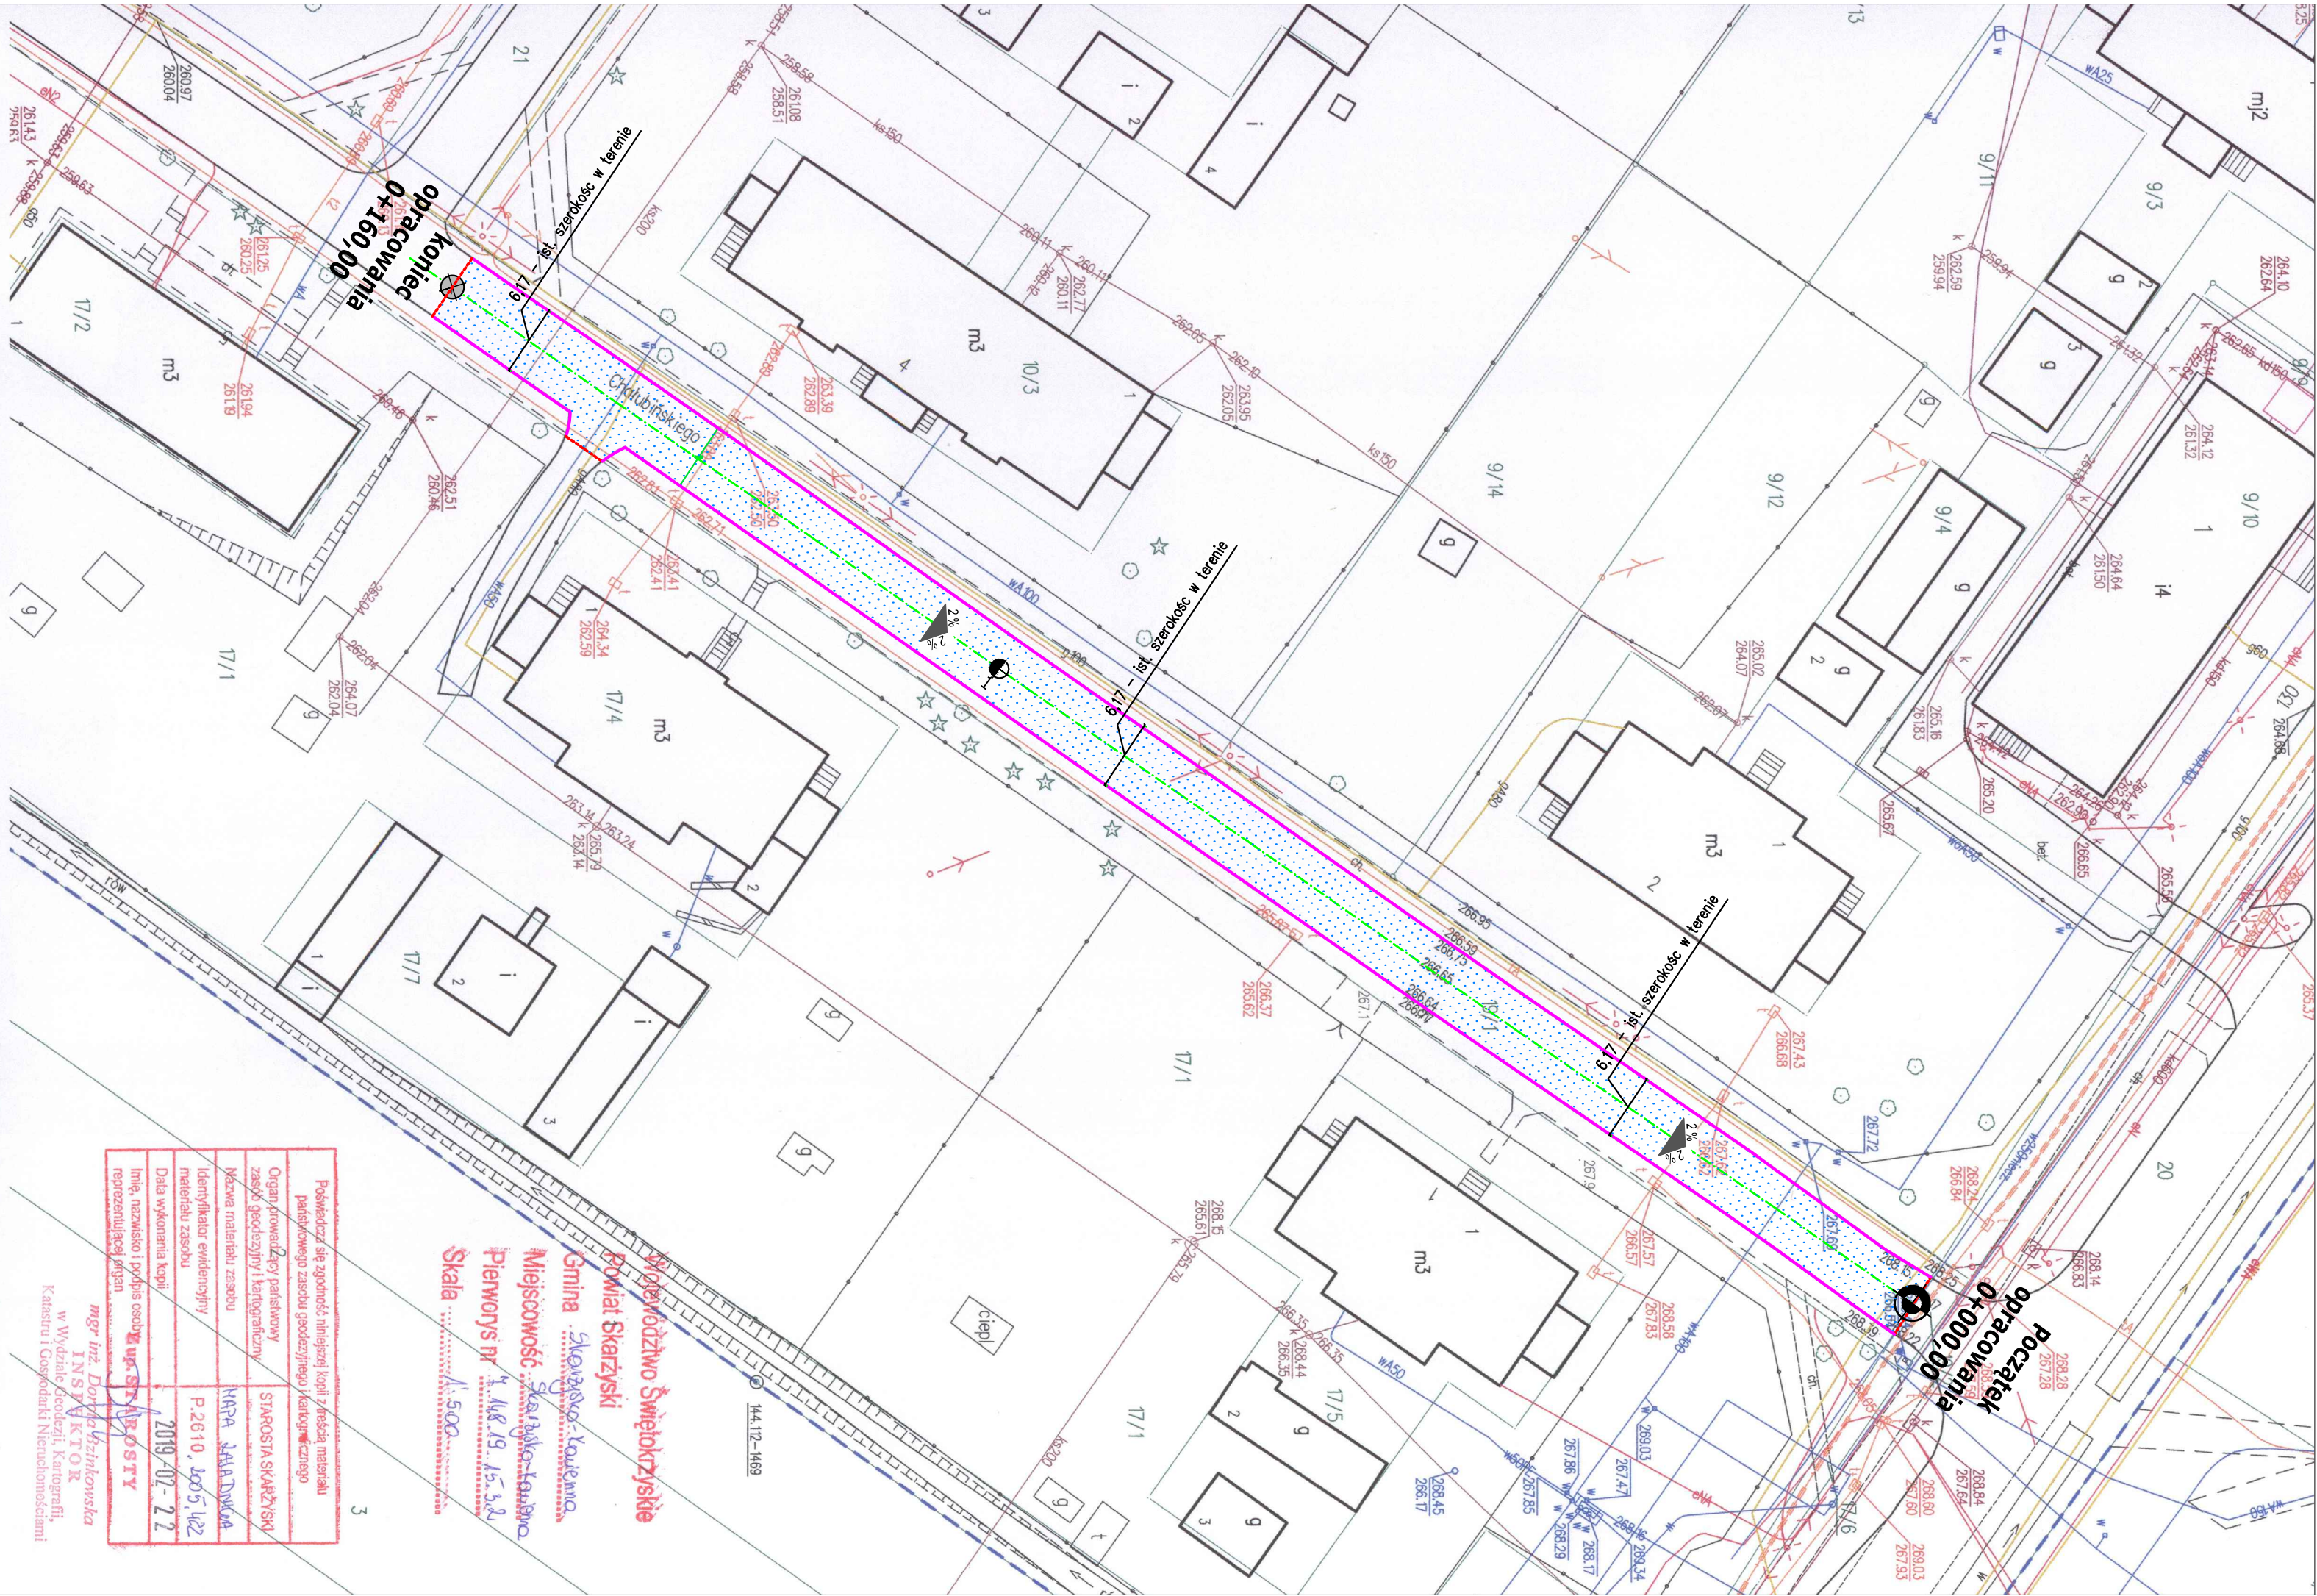

opracowania
0+160,00

opracowania
0+000,00

Posiadać się zgodność: niniejszej kopii z treścią materiału państwowego zasobu geodezyjnego i kartograficznego	STARSOSTA SKARŻYSKI
Organ prowadzący państwowy zasób geodezyjny i kartograficzny	STAROSTA SKARŻYSKI
Nazwa materiału zasobu	MAPA JAKA DOKŁAD
Identyfikator ewidencyjny materiału zasobu	P.26.10.2005.42
Data wykonania kopii	2019-07-22
Imię, nazwisko i podpis osoby reprezentującej organ	mgr inż. Dorota Bzinkowska INSTYTUTOR w Wydziale Geodezji, Kartografii, Katastru i Gospodarki Nieruchomościami

Gmina Skarżysko-Kamienna
Miejscowość Skarżysko-Kamienna
Pierworys nr 4/148.19.15.5.2
Skala 1:500