




The diagram shows a composite figure made of two trapezoids. Trapezoid 1 is on the left, outlined in red, and Trapezoid 2 is on the right, outlined in black. They share a common horizontal base. Trapezoid 1 has a longer top base than Trapezoid 2, and both have slanted sides.

Poświadczam się, że niniejszy dokument został opracowany w wyniku prac  
 geodezyjnych i kartograficznych, których rezultaty zawiera operat techniczny  
 wpisany do ewidencji materiałów państwowego zasobu geodezyjnego i kartograficznego

Organ prowadzący państwowy zasób geodezji i kartograficzny	STAROSTA SKARŻYSKI
Identyfikator ewidencyjny materiału zasobu operatu technicznego	P.2610 - 2018.664
Identyfikator operatu technicznego materiału zasobu	2018 - 07 - 2-7
Imię, nazwisko i podpis osoby reprezentującej organ	inż. Grzegorz Tur INSPEKTOR w Wydziale Geodezji, Kart. Katastru i Gospodarki

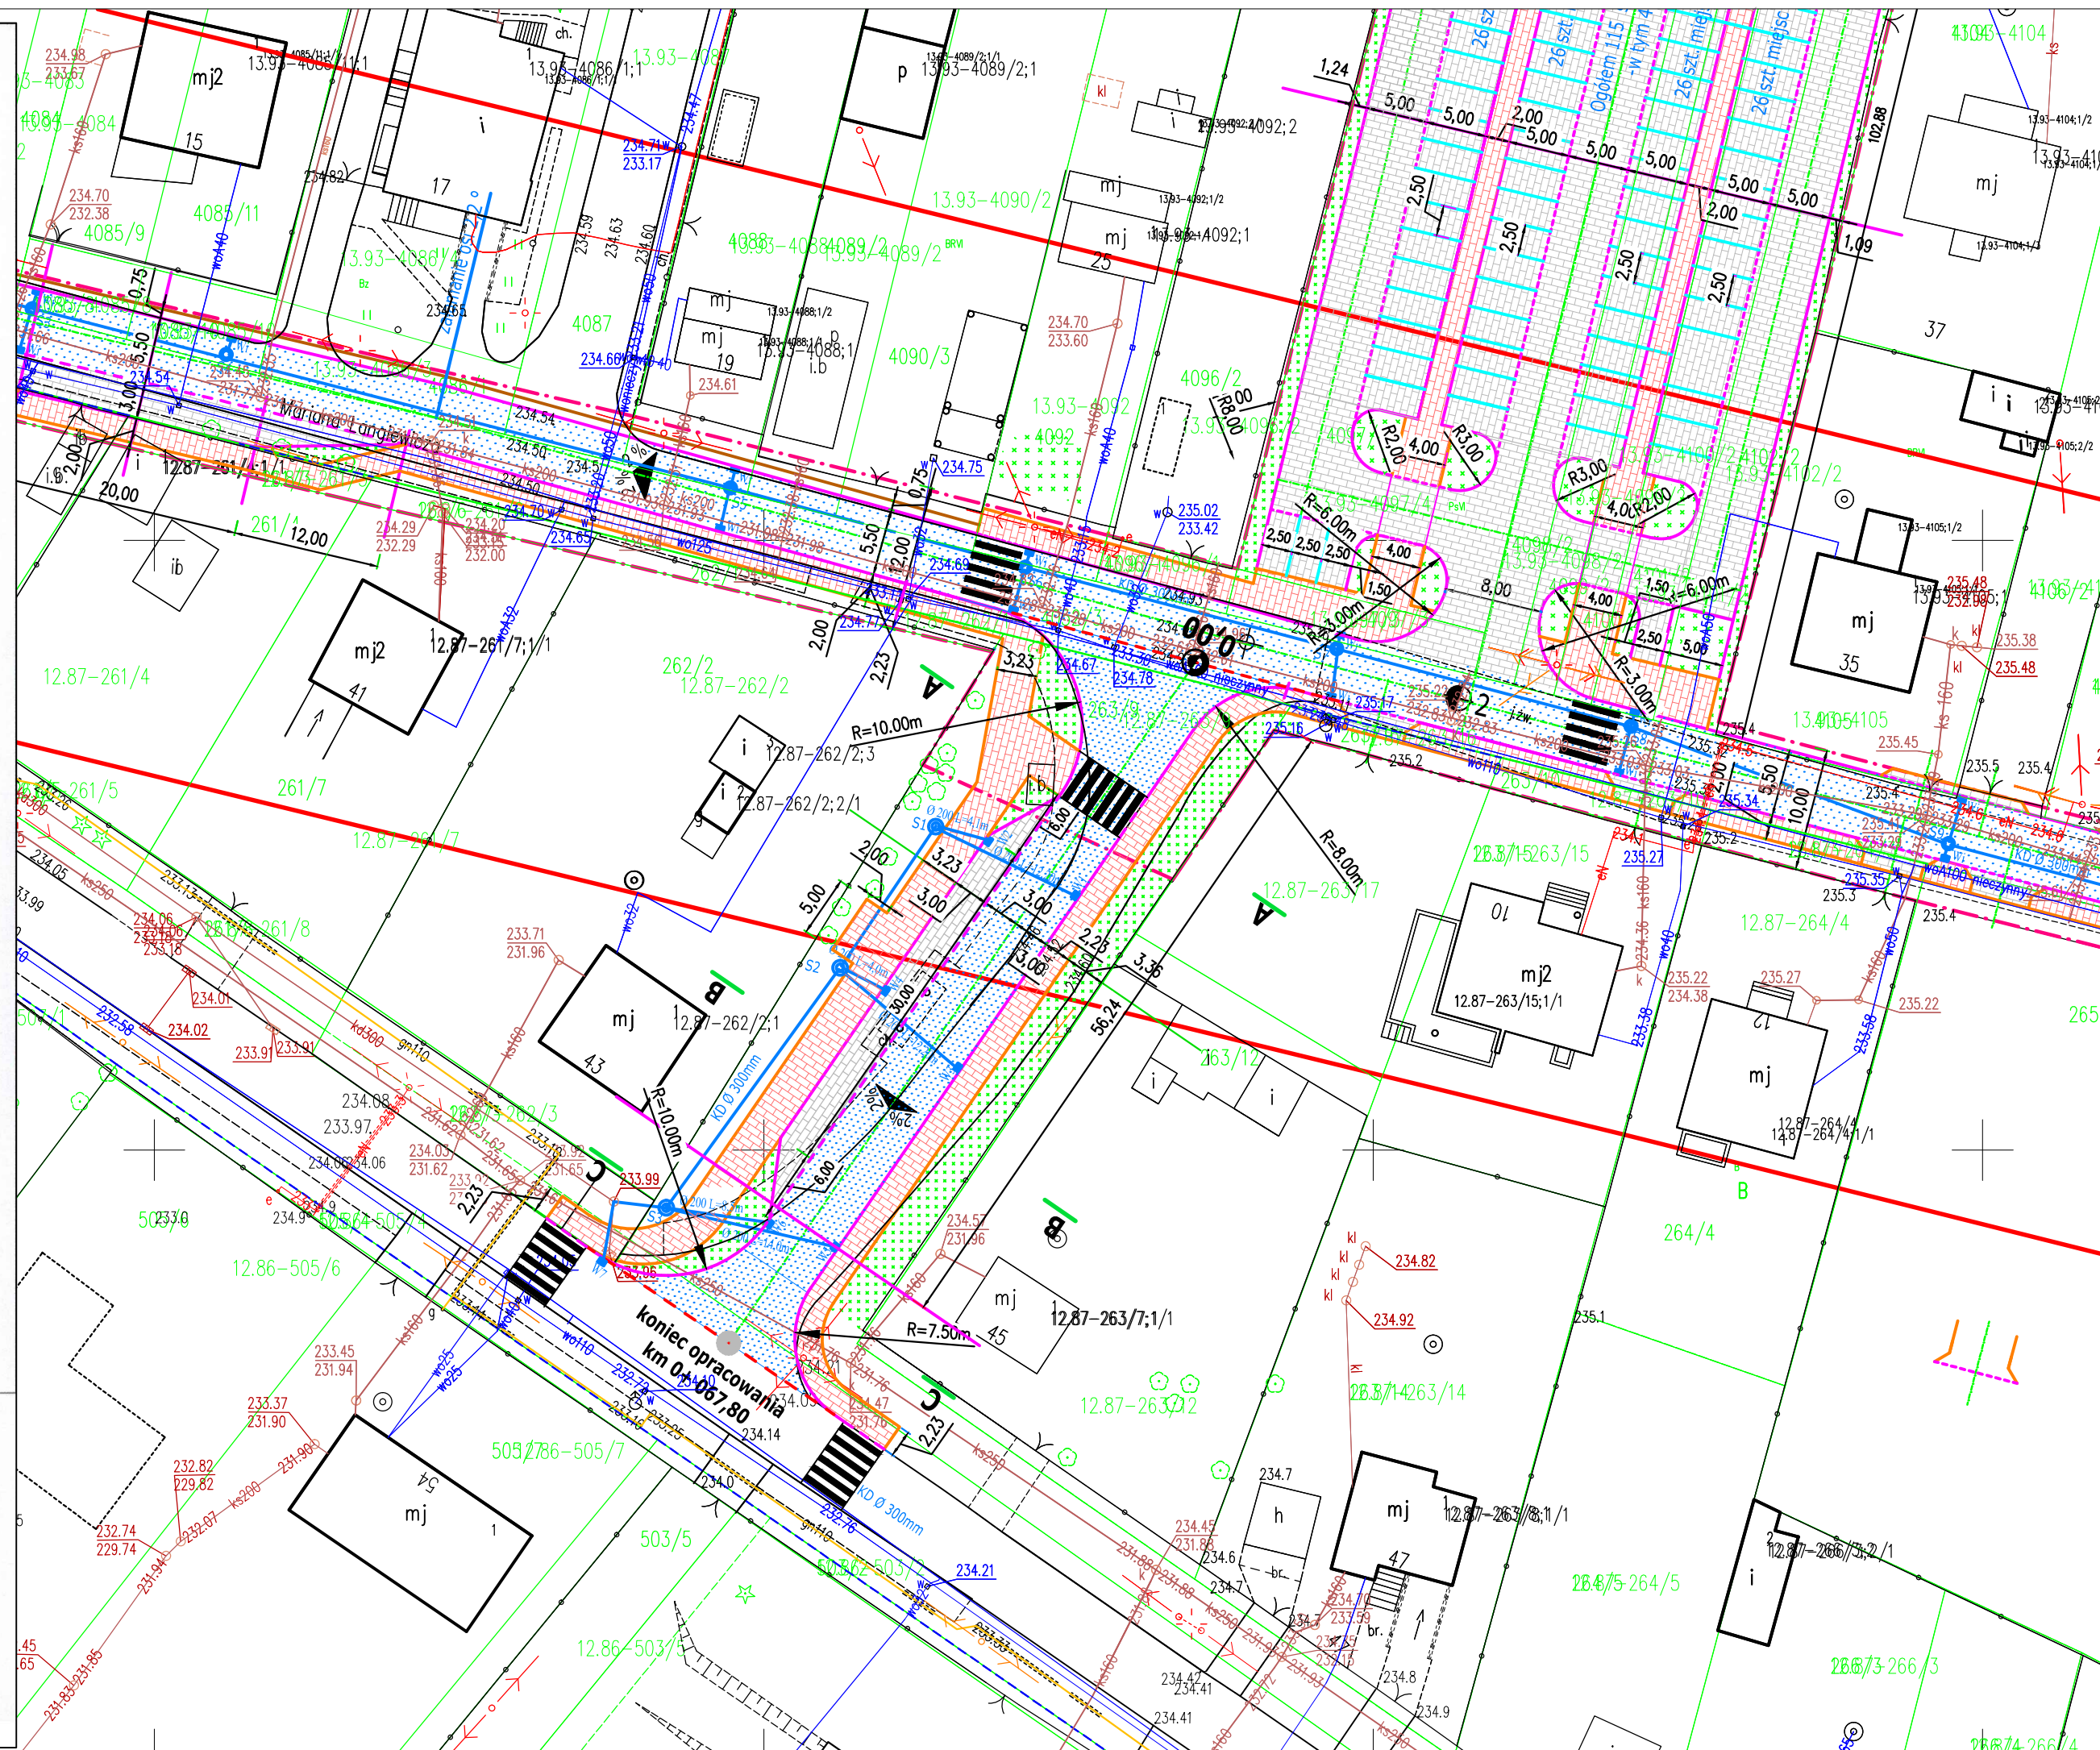

**PROJEKT  
ZAGOSPODAROWANIA  
TERENU  
skala 1:500**

## LEGENDA

-  **krawężnik betonowy 15x30x100**
  -  **krawężnik betonowy zaniżony 15x30x100**
  -  **obrzeże chodnikowe betonowe 8x30x100**
  -  **oś jezdni**
  -  **oznakowanie poziome**
  -  **kanalizacja deszczowa**
- 

Si

Studnia KD o średnicy 120 cm
- 

Wi

Wpust uliczny z rusztem żeliwnym klasy D 400 i przykanalikiem Ø 200 mm
- nawierzchnia chodnika z kostki betonowej wibroprasowanej gr 8 cm**
- nawierzchnia z kostki betonowej wibroprasowanej gr 8 cm na zjazdach, na parkingu, zatoce
- nawierzchnia jezdni z betonu asfaltowego,**



”TAK”  
Tadeusz Serafi

Adres: Gadka 39, 27-220 Mirzec  
Siedziba firmy: Marcinków 100, 27-215 Wąchock  
kom. 663 939 744

**Gmina Skarżysko - Kamienna**  
**26 – 110 Skarżysko – Kamienna ul. Sikorskiego 18**

**"Łącznik pomiędzy ulicą Langiewicza  
a ulicą Łyżwy w Skarżysku - Kamiennej"**

## PROJEKT ZAGOSPODAROWANIA TERENU

ZESPÓŁ PROJEKTOWY

Imię i nazwisko :  
Projektant :  
Tadeusz Serafin

Podpis :	Nr uprawnień
	KL 53/2000

Branża :  
DROGOWA

Stadium : P.A.W

Skala :  
1 : 500

Data :	11.2019 r.
--------	------------

Rys. nr :

1