



MAPA DO CELÓW PROJEKTOWYCH

Województwo ŚWIĘTOKRZYSKIE
Jedn. ewidencyjna 261001_1 Skarżysko-Kamienna
Obręb 261001_1.0010 Metalowiec

Ul. Sikorskiego

dz. 119, ark. 6

7. 148.19.04.4.2

Skala 1 : 500

Układ współrzędnych płaskich „2000”

Układ współrzędnych wysokościowych Kronsztadt 60
GG.6641.213.2020


Mapa aktualna w granicach lokalizacji na dzień 02.03.2020
Granice zgodne z operatem ewidencji gruntów.
Nie przeprowadzono badania KW.

“GEO-SKAR”
BIURO USŁUG GEODEZYJNO-PROJEKTOWYCH
Katarzyna Rozwadowska
27-220 Mirzec, Gdka 231 A
tel. 41 271-41-44, kom 793-669-229
NIP 6641928816 REGON 260304454

GEODETA UPRAWNIONY
Siedlak
MARCIN SIEDLAK
ŚWIADECTWO MGFB Nr 18107

Poświadczam, że zgodność niniejszej kopii z treścią materiału państwowego zasobu geodezyjnego i kartograficznego	
Organ prowadzący państwowy zasób geodezyjny i kartograficzny	STAROSTA SKARŻYSKI
Nazwa materiału zasobu	<i>grunt Siedlak</i>
Identyfikator ewidencyjny materiału zasobu	P.2610.0010.253
Data wykonania kopii	11.03.2020
Imię, nazwisko i podpis osoby reprezentującej organ	<i>Zup. S.A. OSTY</i>

mgr inż. Dorota Bzinkowska
INSPEKTOR
w Wydziale Geodezji, Kartografii,
Katastru i Gospodarki Nieruchomościami

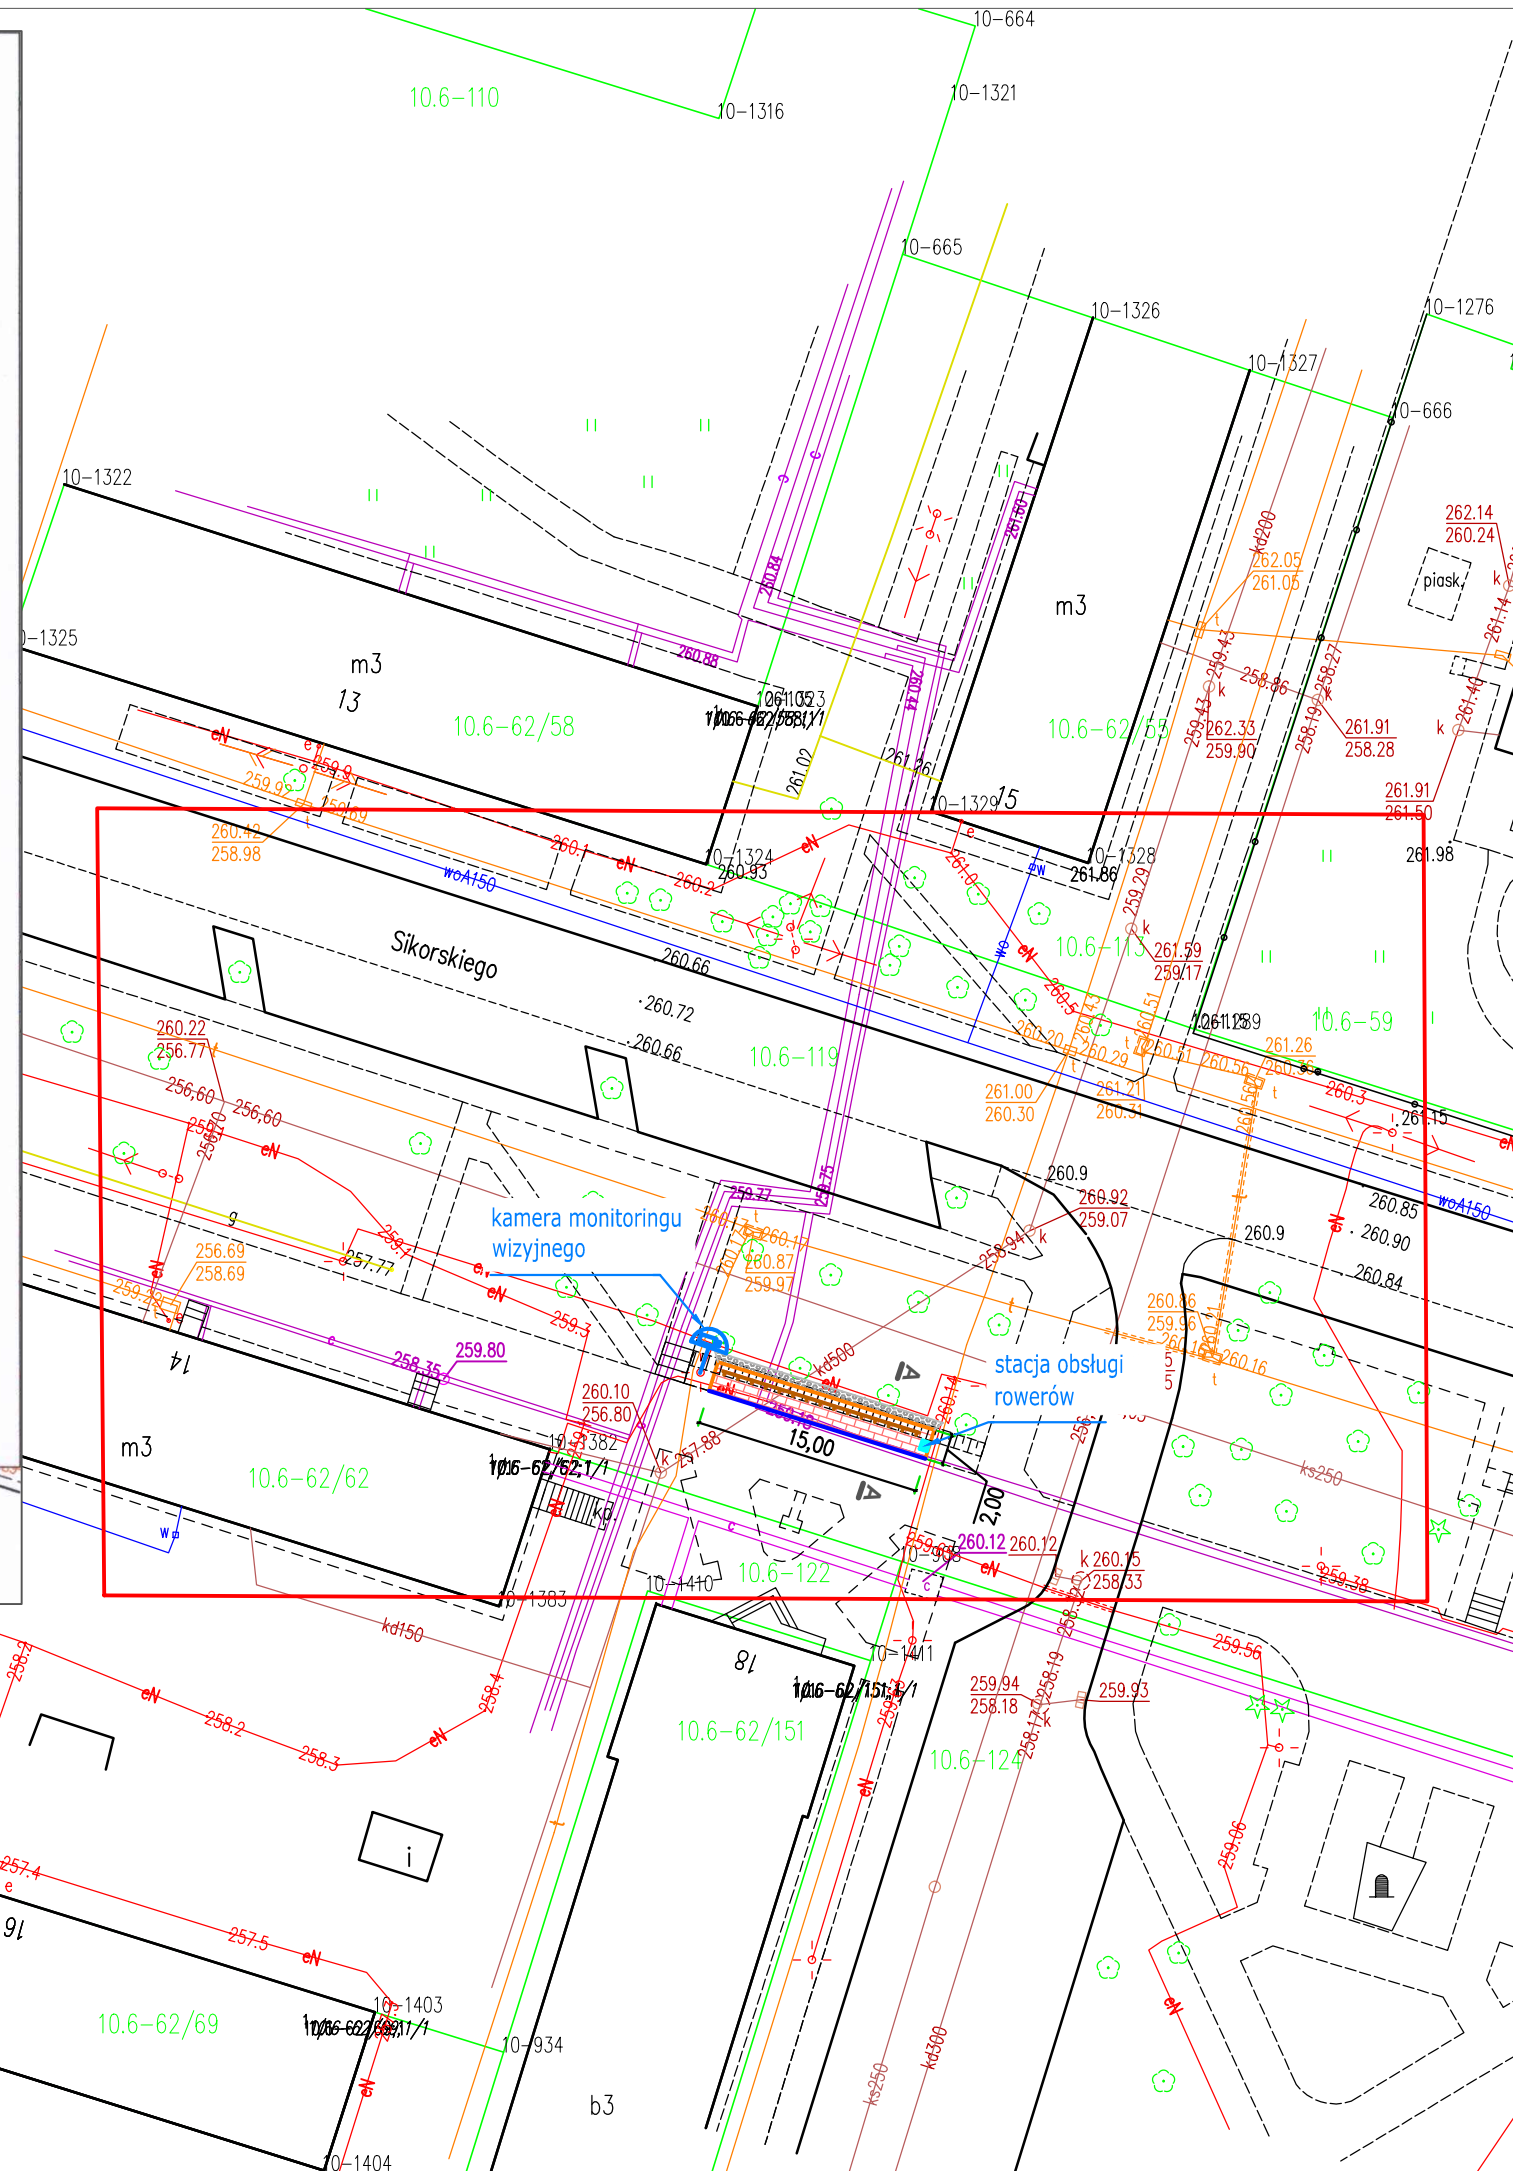

PROJEKT ZAGOSPODAROWANIA TERENU

skala 1 : 500

LEGENDA

- obrzeże chodnikowe betonowe 8x30x100
- istniejące obrzeże chodnikowe betonowe
- stojaki rowerowe
- nawierzchnia z kostki betonowej gr. 8 cm
- umocnienie skarpy z płyt betonowych ażurowych z wypełnieniem oczek gruntem
- kamera monitoringu wizyjnego

	Adres: Gdka 39, 27-220 Mirzec	
	Siedziba firmy: Marcinków 100, 27-215 Wąchock kom. 663 939 744	
Zamawiający:	GMINA SKARŻYSKO - KAMIENNA ul. Sikorskiego 18, 26 - 210 Skarżysko - Kamienna	
„Opracowanie kompleksowej dokumentacji dla „bike & ride” w ramach zadania inwestycyjnego „Budowa zintegrowanego systemu komunikacyjnego obejmującego wykonanie przebudowy istniejącego układu komunikacyjnego wraz z budową obiektu w celu przekroczenia linii kolejowej nr 8 Warszawa – Kraków i skomunikowania Osiedla Dolna Kamienna z Osiedlem Przydworcowym w Skarżysku – Kamiennie”	Branża: DROGOWA	
Temat opracowania:	Stadium: P.A.W	
Nazwa rysunku:	Skala: 1 : 500	
ZESPÓŁ PROJEKTOWY		Data: 03.2020 r.
Imię i nazwisko : Leszek Śmigas	Podpis : <i>Leszek Śmigas</i>	Nr uprawnień : SWK0118/PWOD/05
Opracował : Tadeusz Serafin		KL 53/2000
		1