
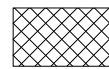
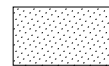


-  Ściany do wymurowania
-  Ściany do wyburzenia

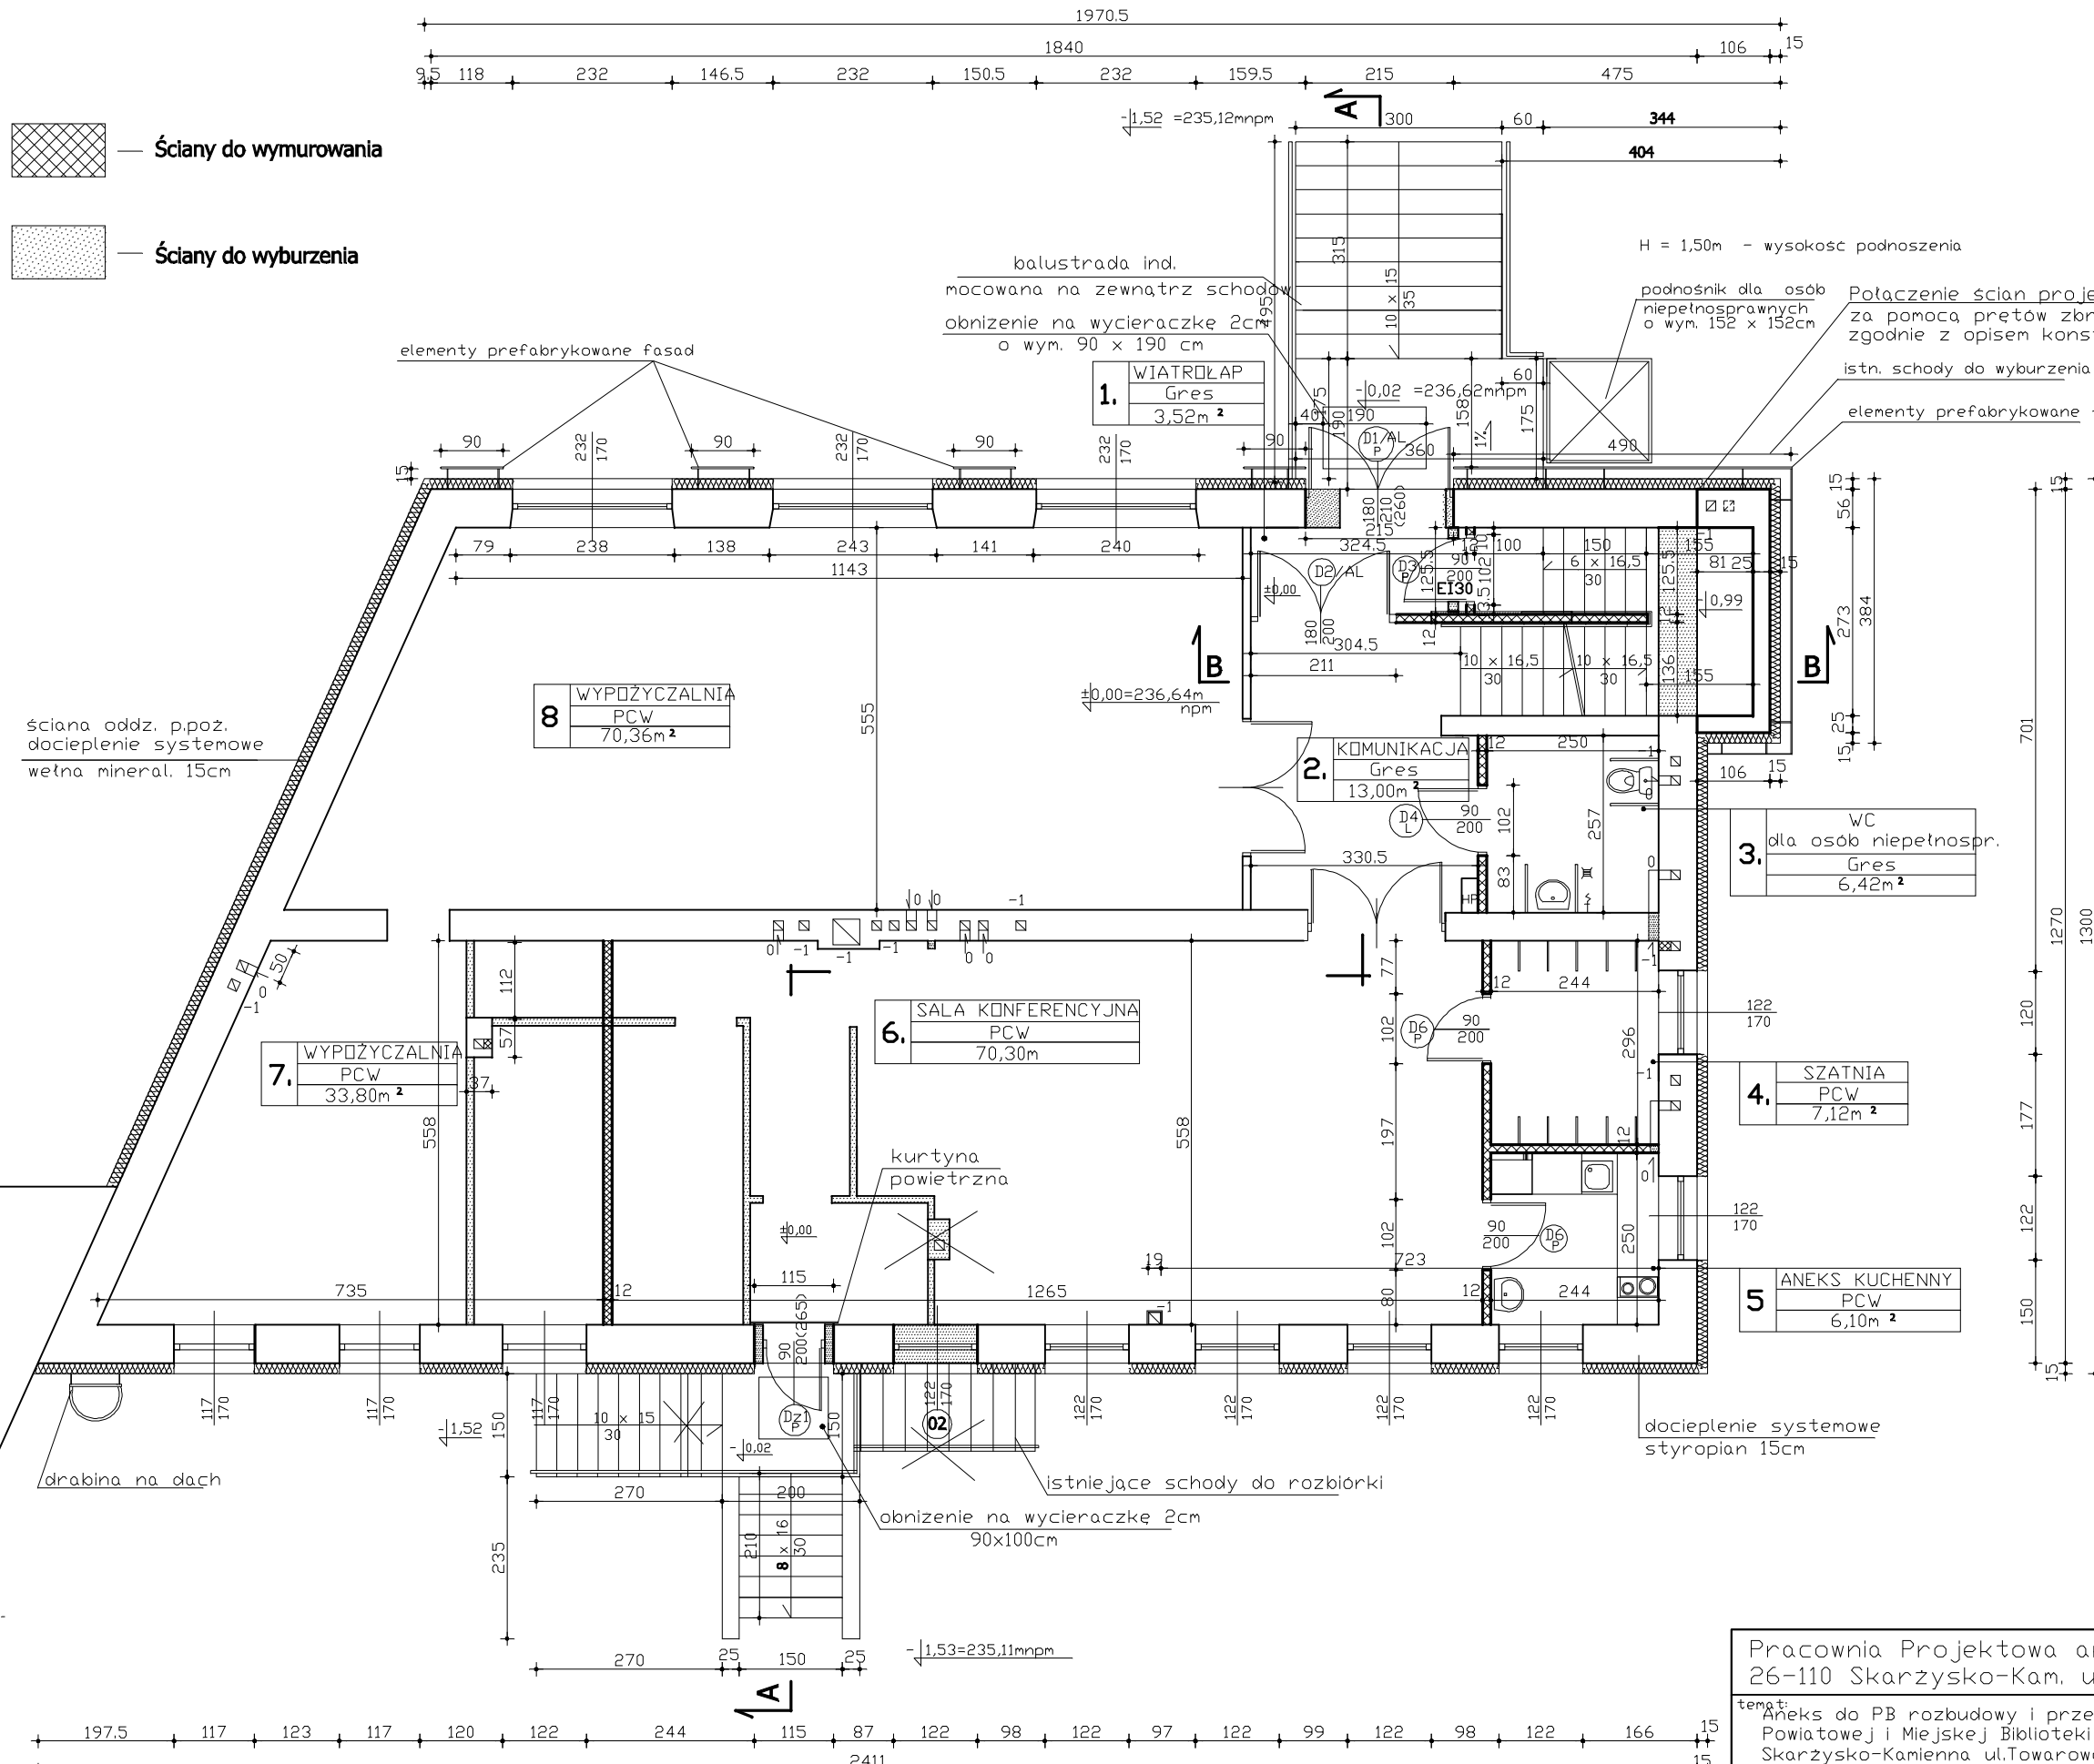

**RZUT PARTERU Skala 1 : 100**

Pracownia Projektowa arch. J. Gruszczyńskiego  
26-110 Skarżysko-Kam. ul. Piłsudskiego 36

temat: Aneks do PB rozbudowy i przebudowy budynku Powiatowej i Miejskiej Biblioteki Publicznej Skarżysko-Kamienna ul. Towarowa 20  
stadium: PROJEKT BUDOWLANY

branża:	ARCHITEKTURA	podpis:	nr upr.:
projektował:	mgr inż. arch. Janusz Gruszczyński		KL- 666/82
opracował:	mgr inż. arch. Monika Borowska		
sprawdził:	mgr inż. arch. Piotr Andrzejewski		SW-2/2003
rysunek:	RZUT PARTERU	skala:	nr rys. 3
		1 : 100	

P R A W A   A U T O R S K I E   Z A S T R Z E Ż O N I E