


SZKIC SYTUACYJNY EWAKUACJI ZESPOŁU SZKÓŁ PUBLICZNYCH NR 4
W SKARŻYSKU-KAMIENNEJ

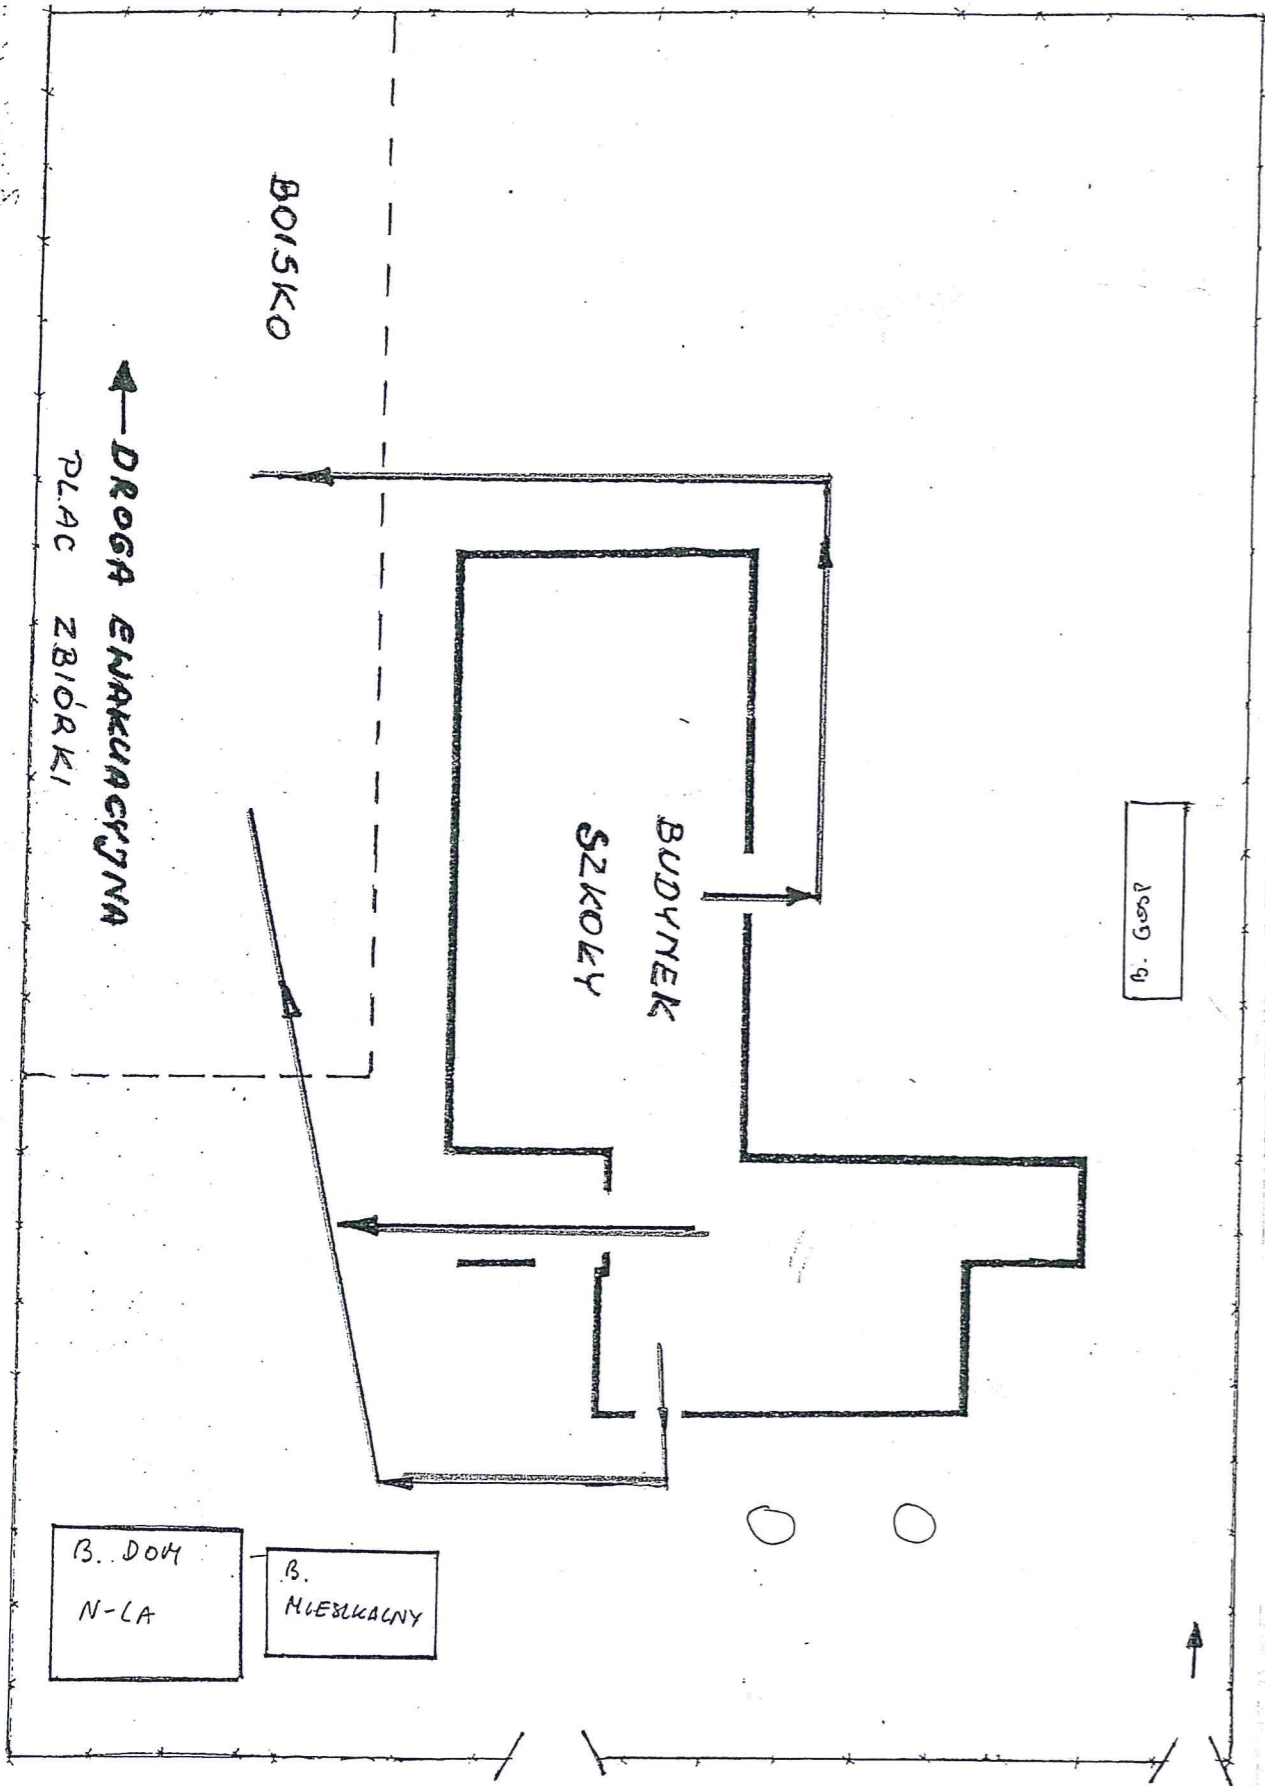


ZESPÓŁ SZKÓŁ PUBLICZNYCH NR 4
im. M. C. Skłodowskiej
ul. Książęca 149
26-110 Skarżysko-Kamienna
tel./fax 041 251-29-25
NIP 663-17-66-772 Reg. 292907021

Za zgodność
z oryginałem :


SEKRETARZ SZKOŁY
Anna Noshkiewicz
mgr Anna Noshkiewicz

Kierunek

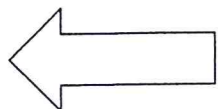

do trasy E-7


Kierunek

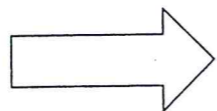

do Skarżyska-Kamiennej

V. PLAN SYTUACYJNY OBIEKTU

Plan sytuacyjny obiektu, z zaznaczonymi granicami nieruchomości, określający również usytuowanie miejsc przyłączenia obiektu do sieci uzbrojenia terenu oraz armatury lub urządzeń przeznaczonych do odcięcia czynnika dostarczanego za pomocą tych sieci.

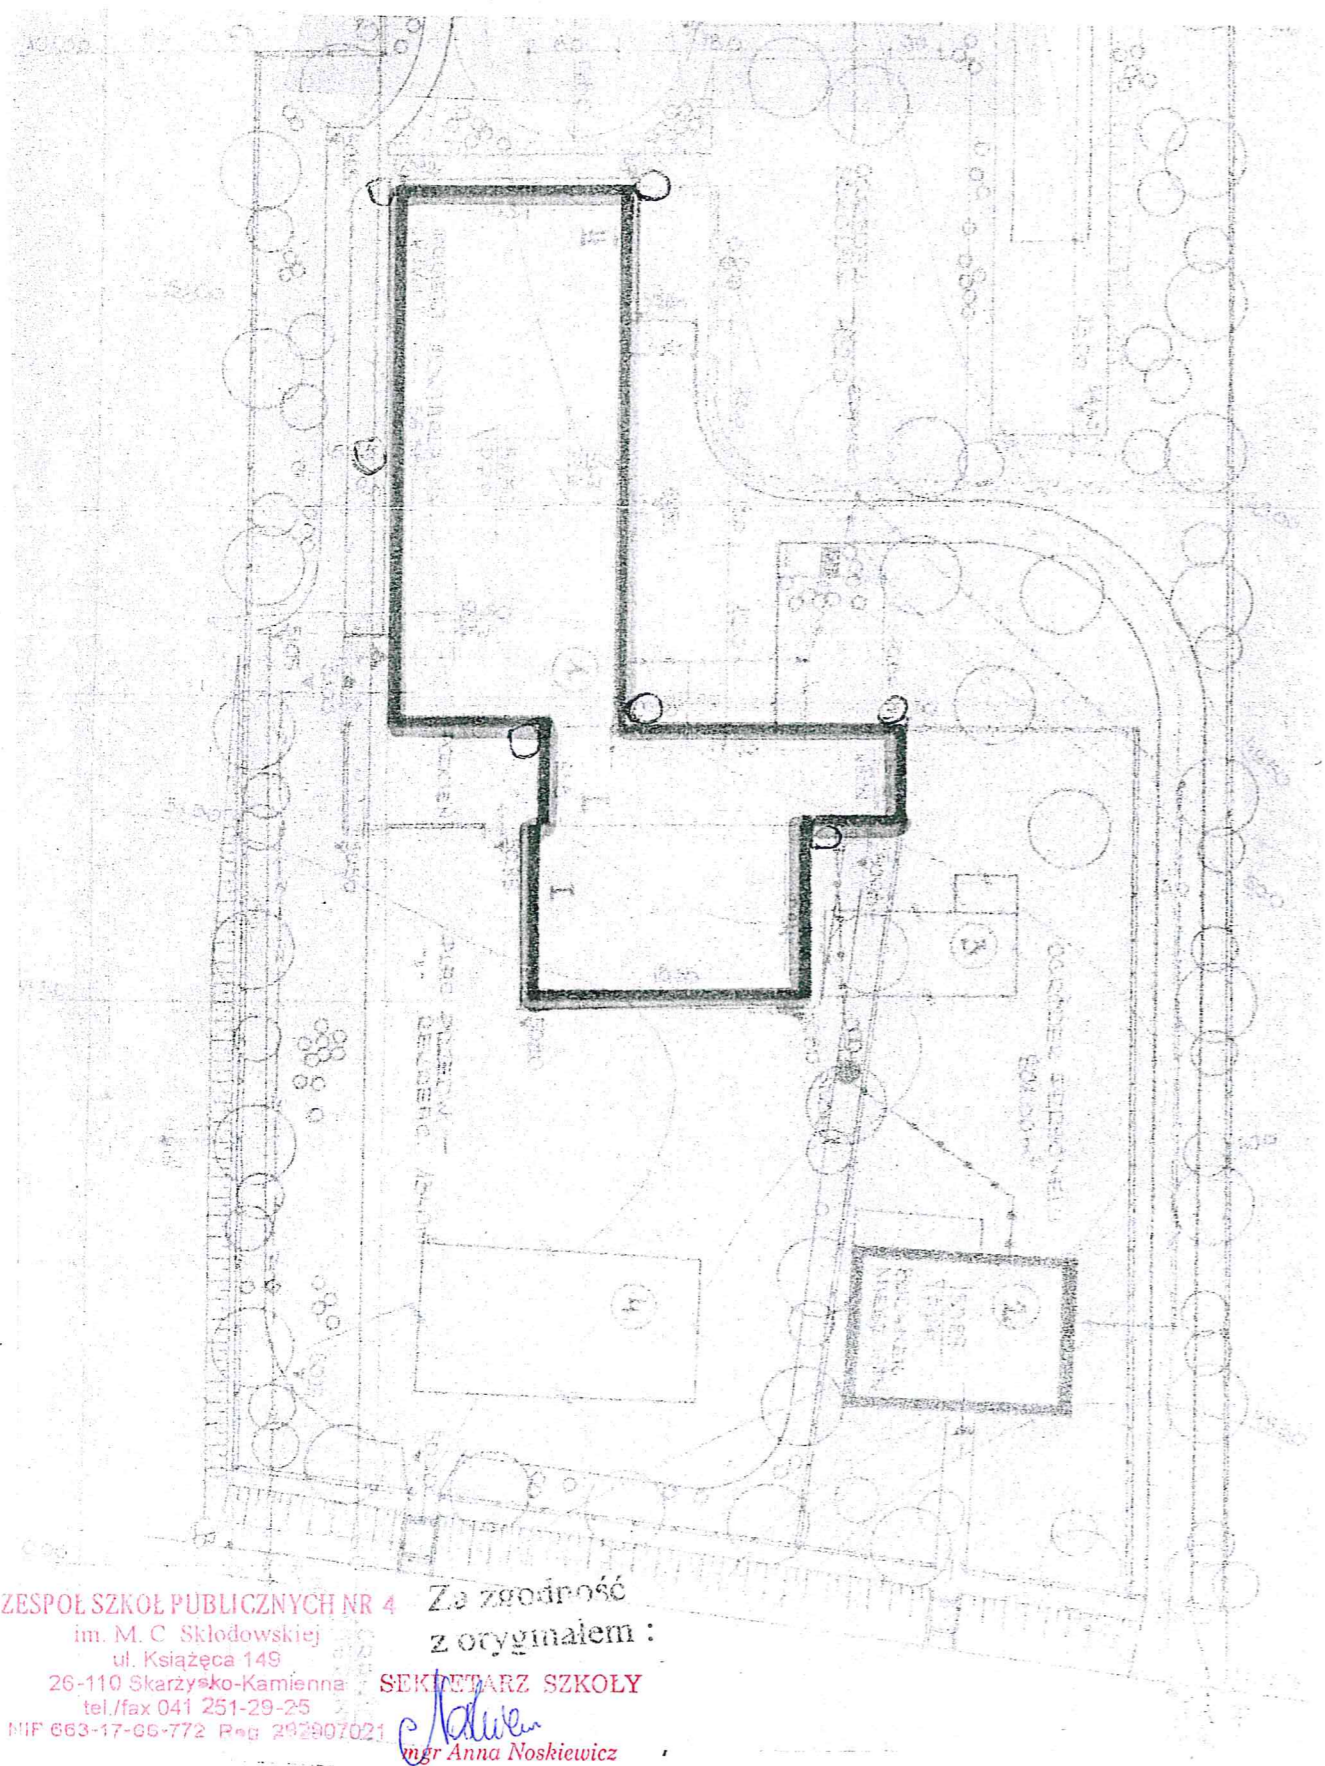

ZESPÓŁ SZKÓŁ PUBLICZNYCH NR 4
im. M. C Skłodowskiej
ul. Książęca 149
26-110 Skarżysko-Kamienna
tel./fax 041 251-29-25
NIP 663-17-66-772 REG 292907021

Za zgodność
z oryginałem :

SEKRETARZ SZKOŁY
Anna Noskiewicz
mgr Anna Noskiewicz

IV. DANE TECHNICZNE CHARAKTERYZUJĄCE OBIEKT

Powierzchnia użytkowa - 1.446,38 m²
Kubatura budynku - 4.415,45 m³

Ławy żelbetowe. Mur, granic z kamieniem
kamiennego. Mur, górnym częściowo z cegły
pełnej oraz z cegły kształtów i z cegły
silikatowej. Filarki wykonane z cegły pełnej
grubo. 38 cm i ocieplone surowcem grubo. 3,0 cm.
Mur, górnym z cegły kształtów oraz z cegły
silikatowej.

Stropy prefalantowane DZ-3. Rurociągi
w budynku stropu żelbetowe wykonane.
Fundament wyposażony w komplet instalacji
c.w., wod-kan i elektryczne.

ZESPÓŁ SZKÓŁ PUBLICZNYCH NR 4

im. M. C. Skłodowskiej

ul. Książęca 149

26-110 Skarżysko-Kamienna

tel./fax 041 251-29-25

NIP 663-17-00-772 Reg. 292907021

Za zgodność

z oryginałem:

SEKRETARZ SZKOŁY

Anna Noshkiewicz
mgr Anna Noshkiewicz

Podstawa jest zgodna z: Ministerstwo Kultury i Dziedziczenia	
Państwowy Zespół Szkół Publicznych nr 4 z siedzibą w miejscowości Skarżysko-Kamienna	
Organ prowadzący: Państwowy Zespół Szkół Publicznych i Liceum w Skarżysku-Kamieniu	STAROSTA SKARŻYSKI
Identyfikacja obiektu: 12.26.10.2.001.8	03 01 2015
Data wykonania: 19.12.2015	Złoty
Plan, rozkład i podział osiedla: z planu	z planu
Plan, rozkład i podział osiedla: z planu	z planu

POMOC ADAM NASTRACZYŃSKA
w Wydziale Geodezji, Kartografii,
Miar i Geopodkładu Inżynierskiego

ZESPÓŁ SZKÓŁ PUBLICZNYCH NR 4 Z SIEDZIBĄ W M. C. SKARŻYSKO-KAMIENNA
ul. M. C. Skarżyskiej 149
26-110 Skarżysko-Kamienna
tel./fax 041 251-29-25
NIP 033-17-68-872 Reg. 252907
SEKRETARZ SZKOŁY
Adm. Nostkiewicz

Miejscowość: Skarżysko-Kamienna
Powiat: Skarżyski
Gmina: Skarżysko-Kamienna
Miejscowość: Skarżysko-Kamienna
Płatworyz nr: 7.149.19.154
Skala: 1:500




61/307

42

42

SZKIC EWAKUACJI PIWNIC ZESPOŁU SZKÓŁ PUBLICZNYCH NR 4 W SKARŻYSKU-KAMIENNEJ

2012-07-10 10:00:00
2012-07-10 10:00:00
2012-07-10 10:00:00

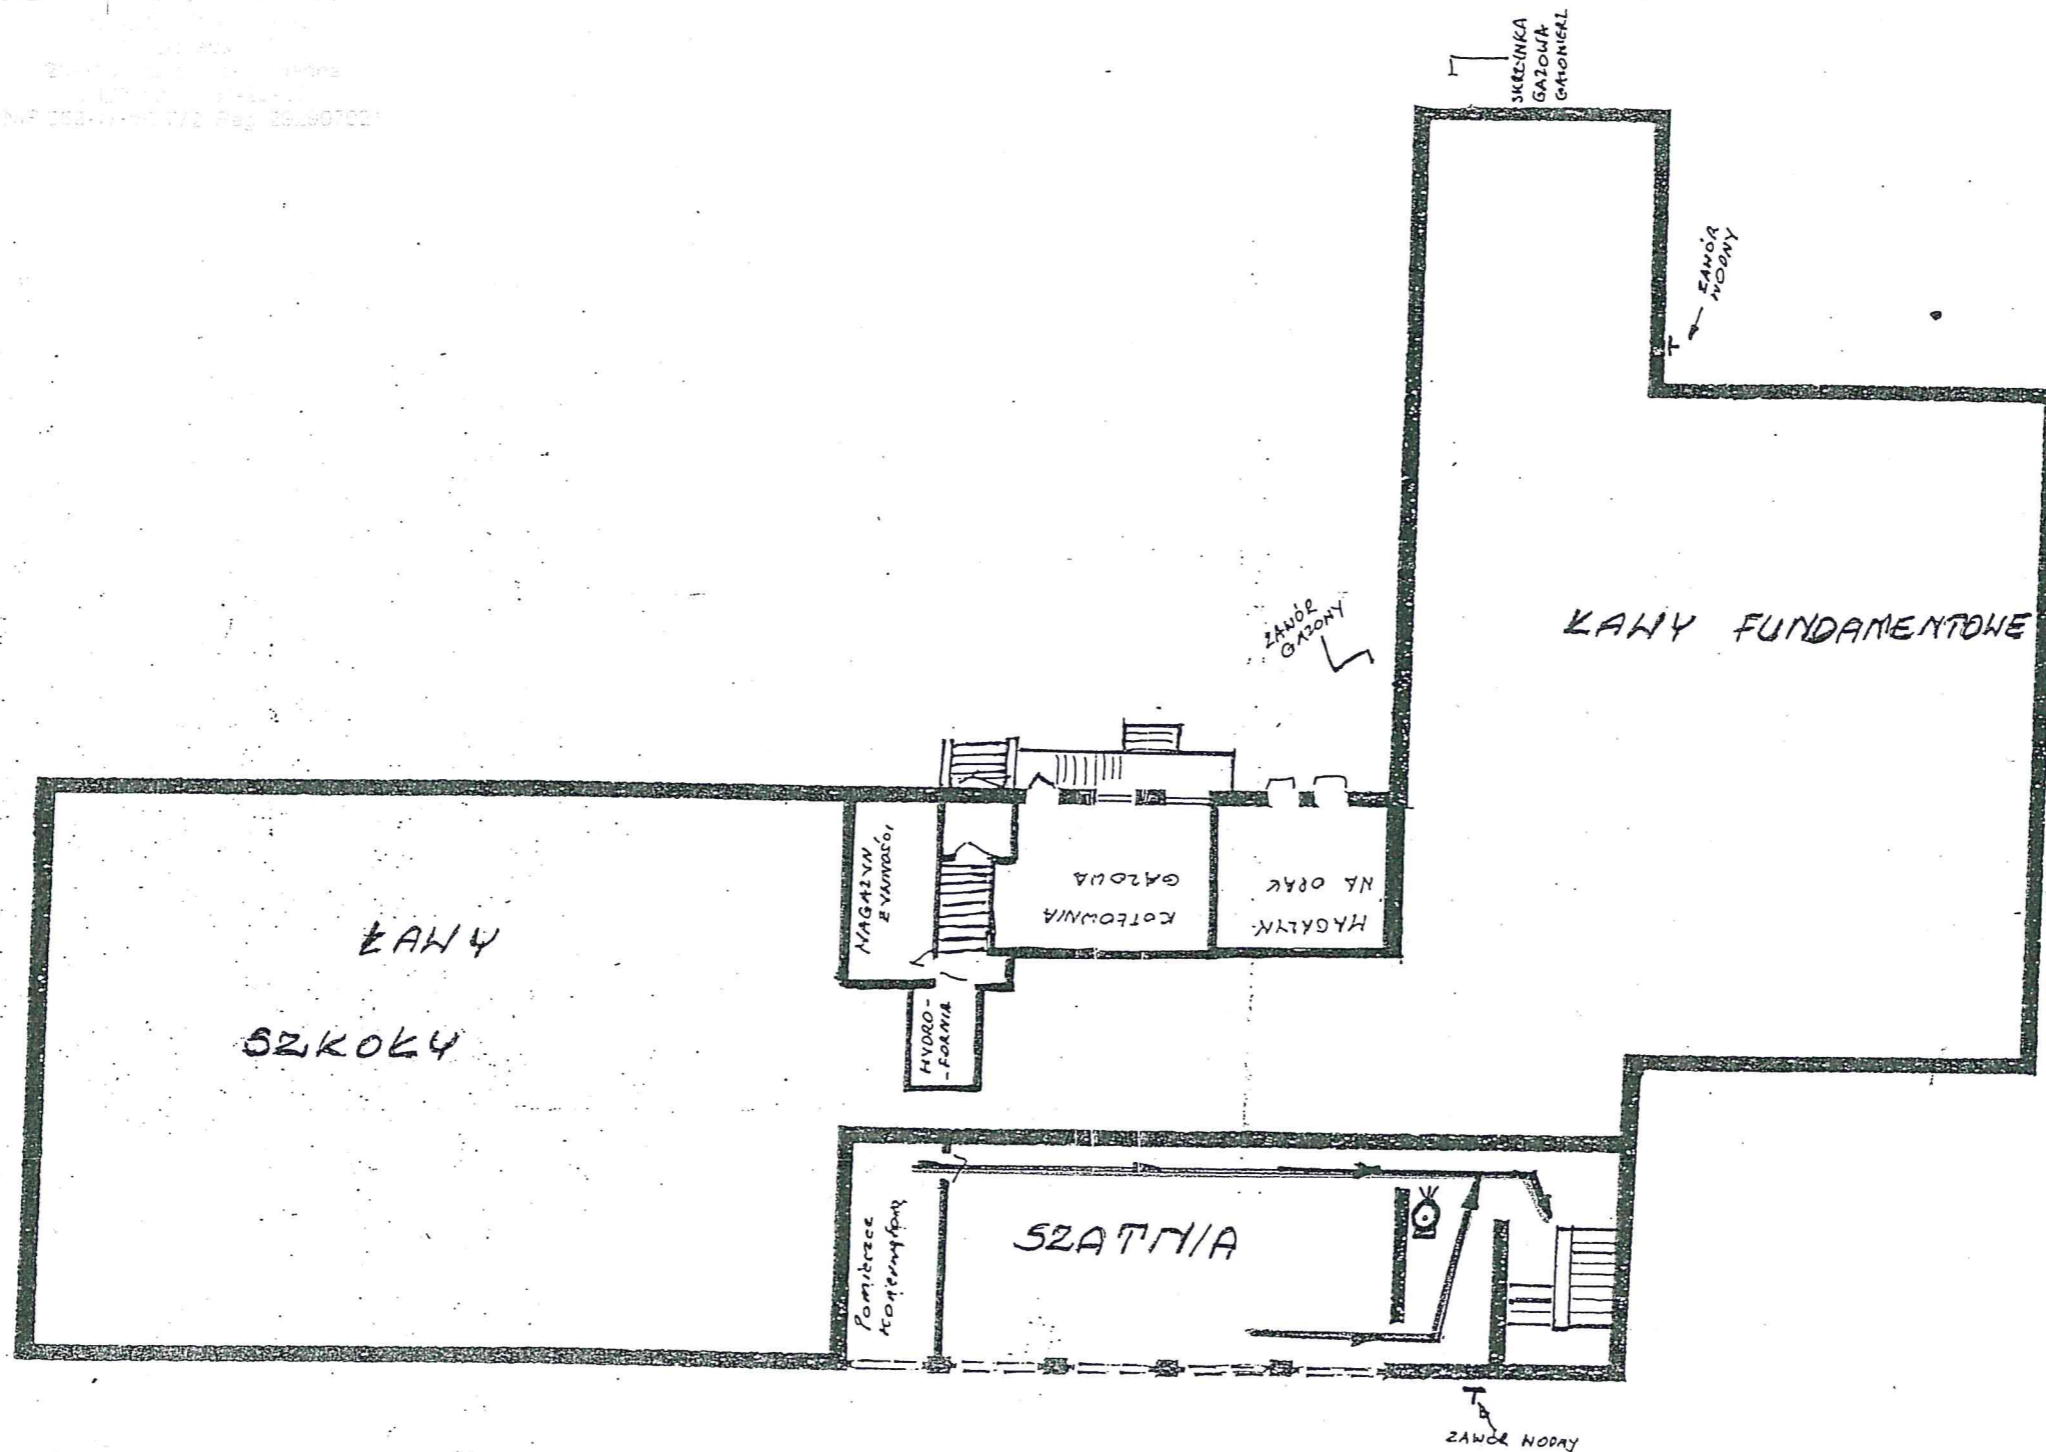

SZATNIA 14,90m x 5,35m


- ➔ DROGA EWAKUACYJNA
- ⊕ HYDRANT
- ☎ TELEFON
- 🚒 GAŚNICE

ZESPÓŁ SZKÓŁ PUBLICZNYCH NR 4
im. M. C. Skłodowskiej
ul. Książęca 149
26-110 Skarżysko-Kamienna
tel./fax 041 251-29-25
NIP 663-17-66-772 Reg. 292907021

Za zgodność
z oryginałem:

SEKRETARZ SZKOŁY
mgr Anna Noskiewicz

SZKIC EWAKUACJI PIERWSZEGO PIĘTRA
ZESPOŁU SZKÓŁ PUBLICZNYCH NR 4
W SKARŻYSKU-KAMIENNEJ

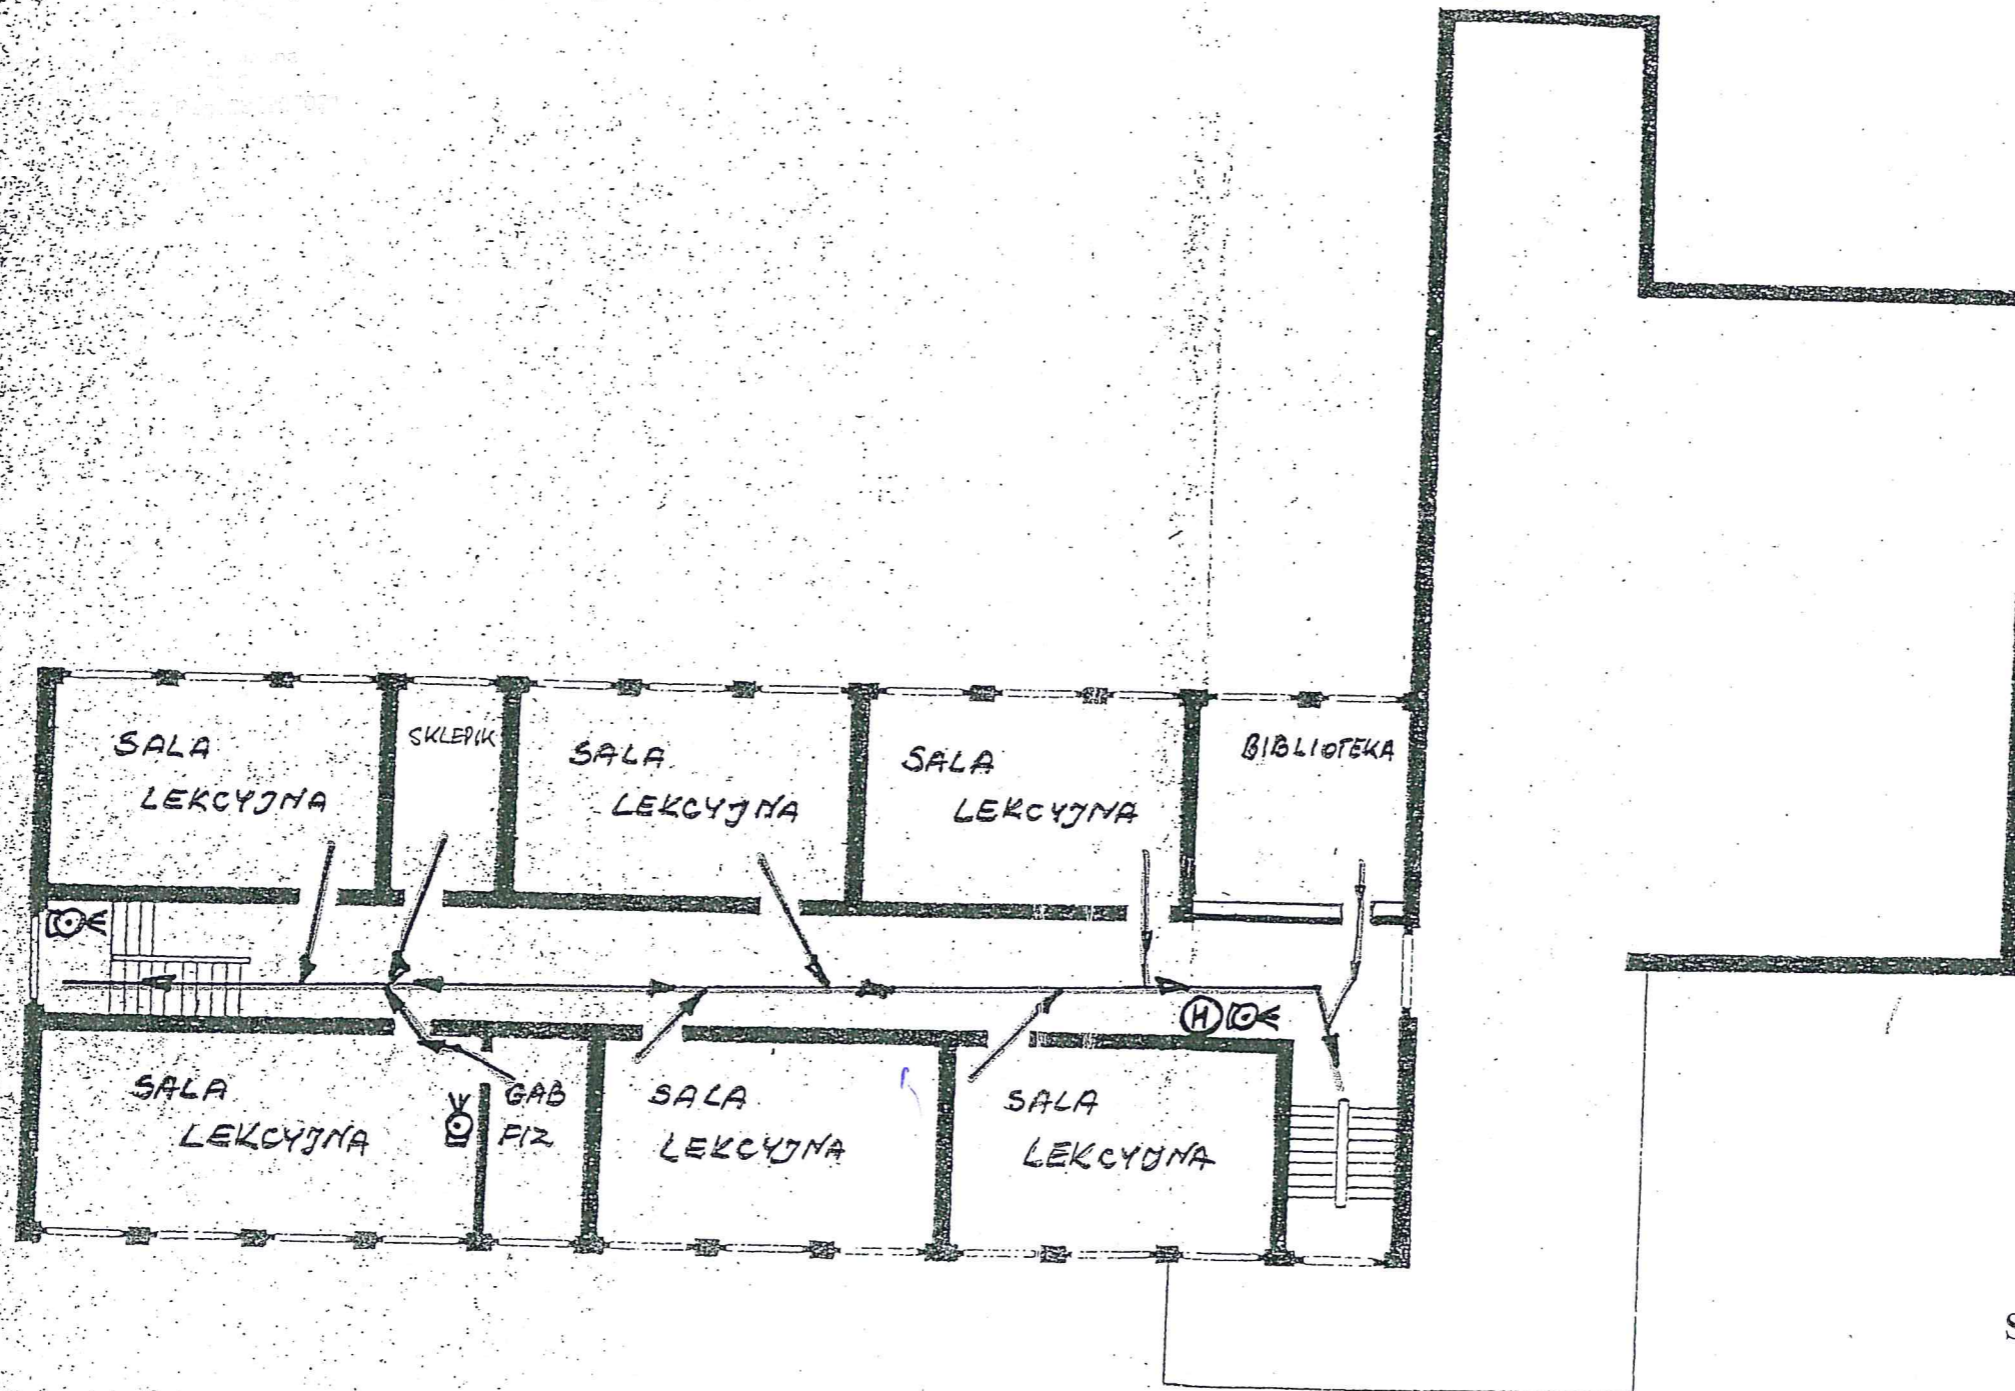

- ← DROGA EWAKUACYJNA
- Ⓜ HYDRANT
- Ⓜ TELEFON
- Ⓜ GAŚNICE
- ▬ ŚCIANA Z MAT. PALNEGO


ZESPÓŁ SZKÓŁ PUBLICZNYCH NR 4
im. M. C. Skłodowskiej
ul. Książęca 149
26-110 Skarżysko-Kamienna
tel./fax 041 251-29-25
NIP 083-17-86-779 Reg. 292907021

Za zgodność
z oryginałem:
SEKRETARZ SZKOŁY
mgr Anna Noskiewicz

SALA:

1. 12,8 x 5,5 = 10,40 m²
2. 3,2 x 5,5 = 17,60m²
3. 9,6 x 5,5 = 52,80m²
4. 9,6 x 5,5 = 52,80m²
5. 6,4 x 5,7 = 36,48m²
6. 9,6 x 5,7 = 54,72m²
7. 9,6 x 5,7 = 54,72m²
8. 3,2 x 5,7 = 18,24m²
9. 9,6 x 5,7 = 54,72m²

SZKIC EWAKUACJI PARTERU ZESPOŁU SZKÓŁ PUBLICZNYCH NR 4 W SKARŻYSKU-KAMIENNEJ

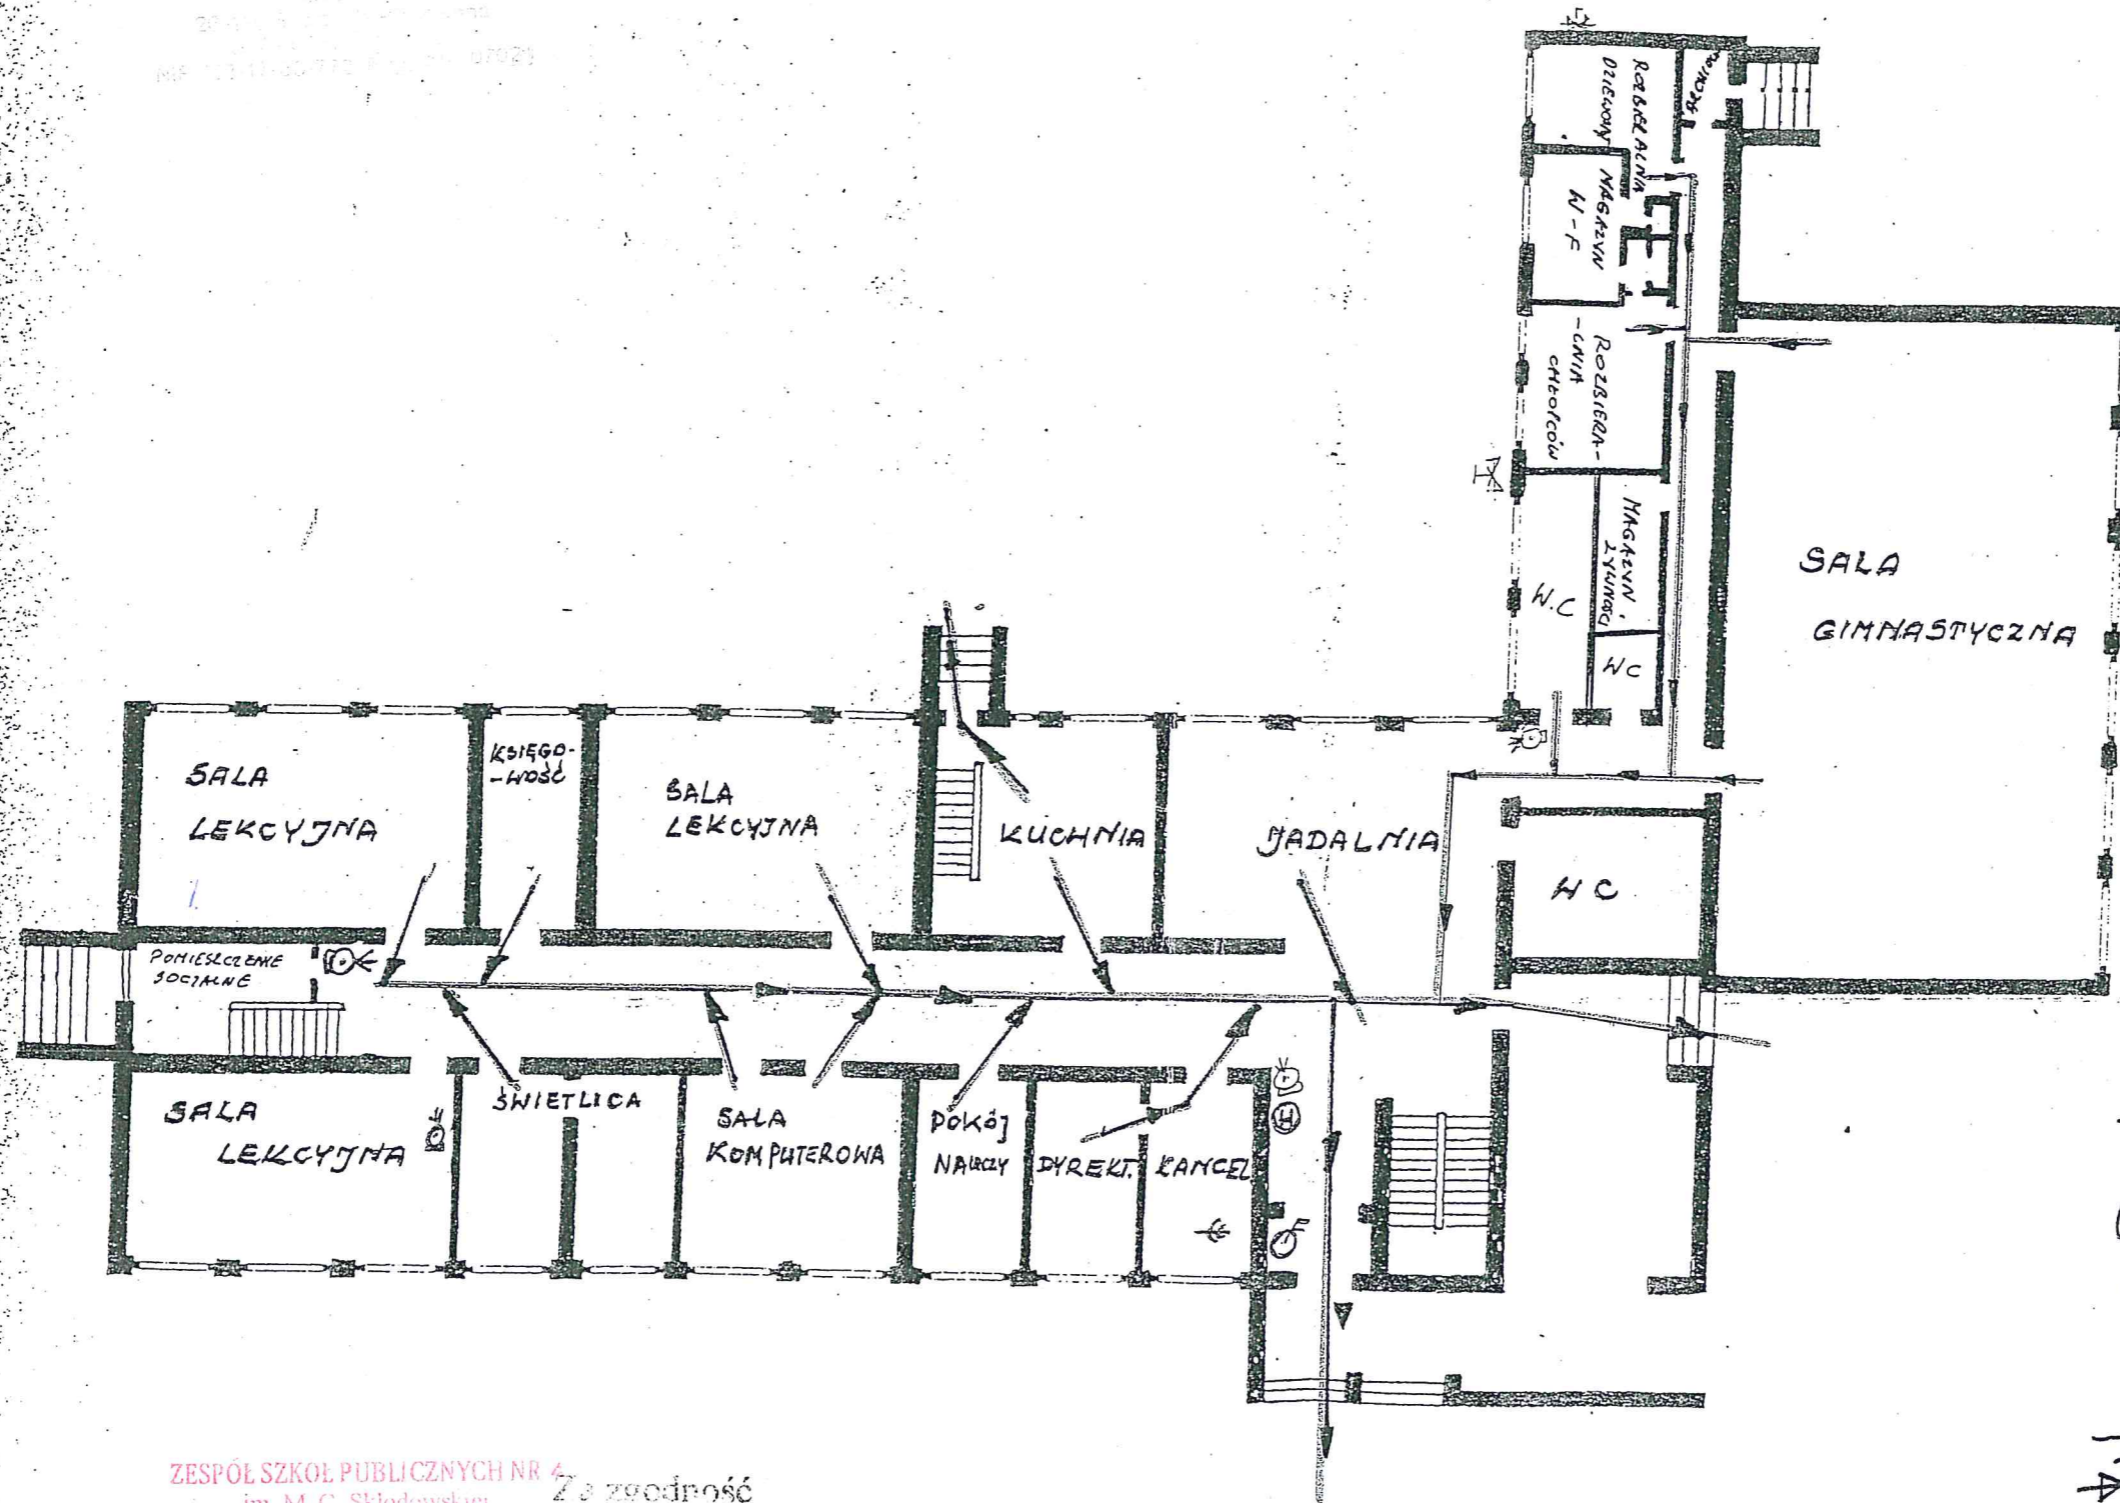

LEGENDA:

- DROGA EWAKUACYJNA
- ⊕ - HYDRANT
- ⊙ - GAŚNICA
- - DRZWI Z MATERIAŁU NIEPALNIEGO
- - " " " " PALNIEGO
- ▼ - WEJŚCIE DO BUDYNKU
- ⊕ - gt. Nyt. prądu
- ☎ - telefon
- ⊕ - INSTALACJA GAZOWA GE. ZAWÓR GAZOWY


ZESPÓŁ SZKÓŁ PUBLICZNYCH NR 4
im. M. C. Skłodowskiej
ul. Książęca 149
26-110 Skarżysko-Kamienna
tel./fax 041 251-29-25
NIP 663-17-86-772 Reg. 292907021

Zgodność z oryginałem:

SEKRETARZ SZKOLY
Anna Noskiewicz
mgr Anna Noskiewicz

PLAN SYTUACYJNY OBIEKTU
 ZESPOŁU SZKÓŁ PUBLICZNYCH NR 4
 ORAZ TERENU PRZYŁĘGŁEGO
 W SKARŻYSKU-KAMIENNEJ, UL. KSIĄŻĘCA 149

- LEGENDA:
- 1. Boisko trawiaste 50 x 55 = 2750 m²
 - 2. Boisko asfaltowe 41 x 150 = 650 m²
 - 3. Boisko trawiaste 50 x 30 = 1500 m²
 - 4. Bieżnia 60 = 60m²

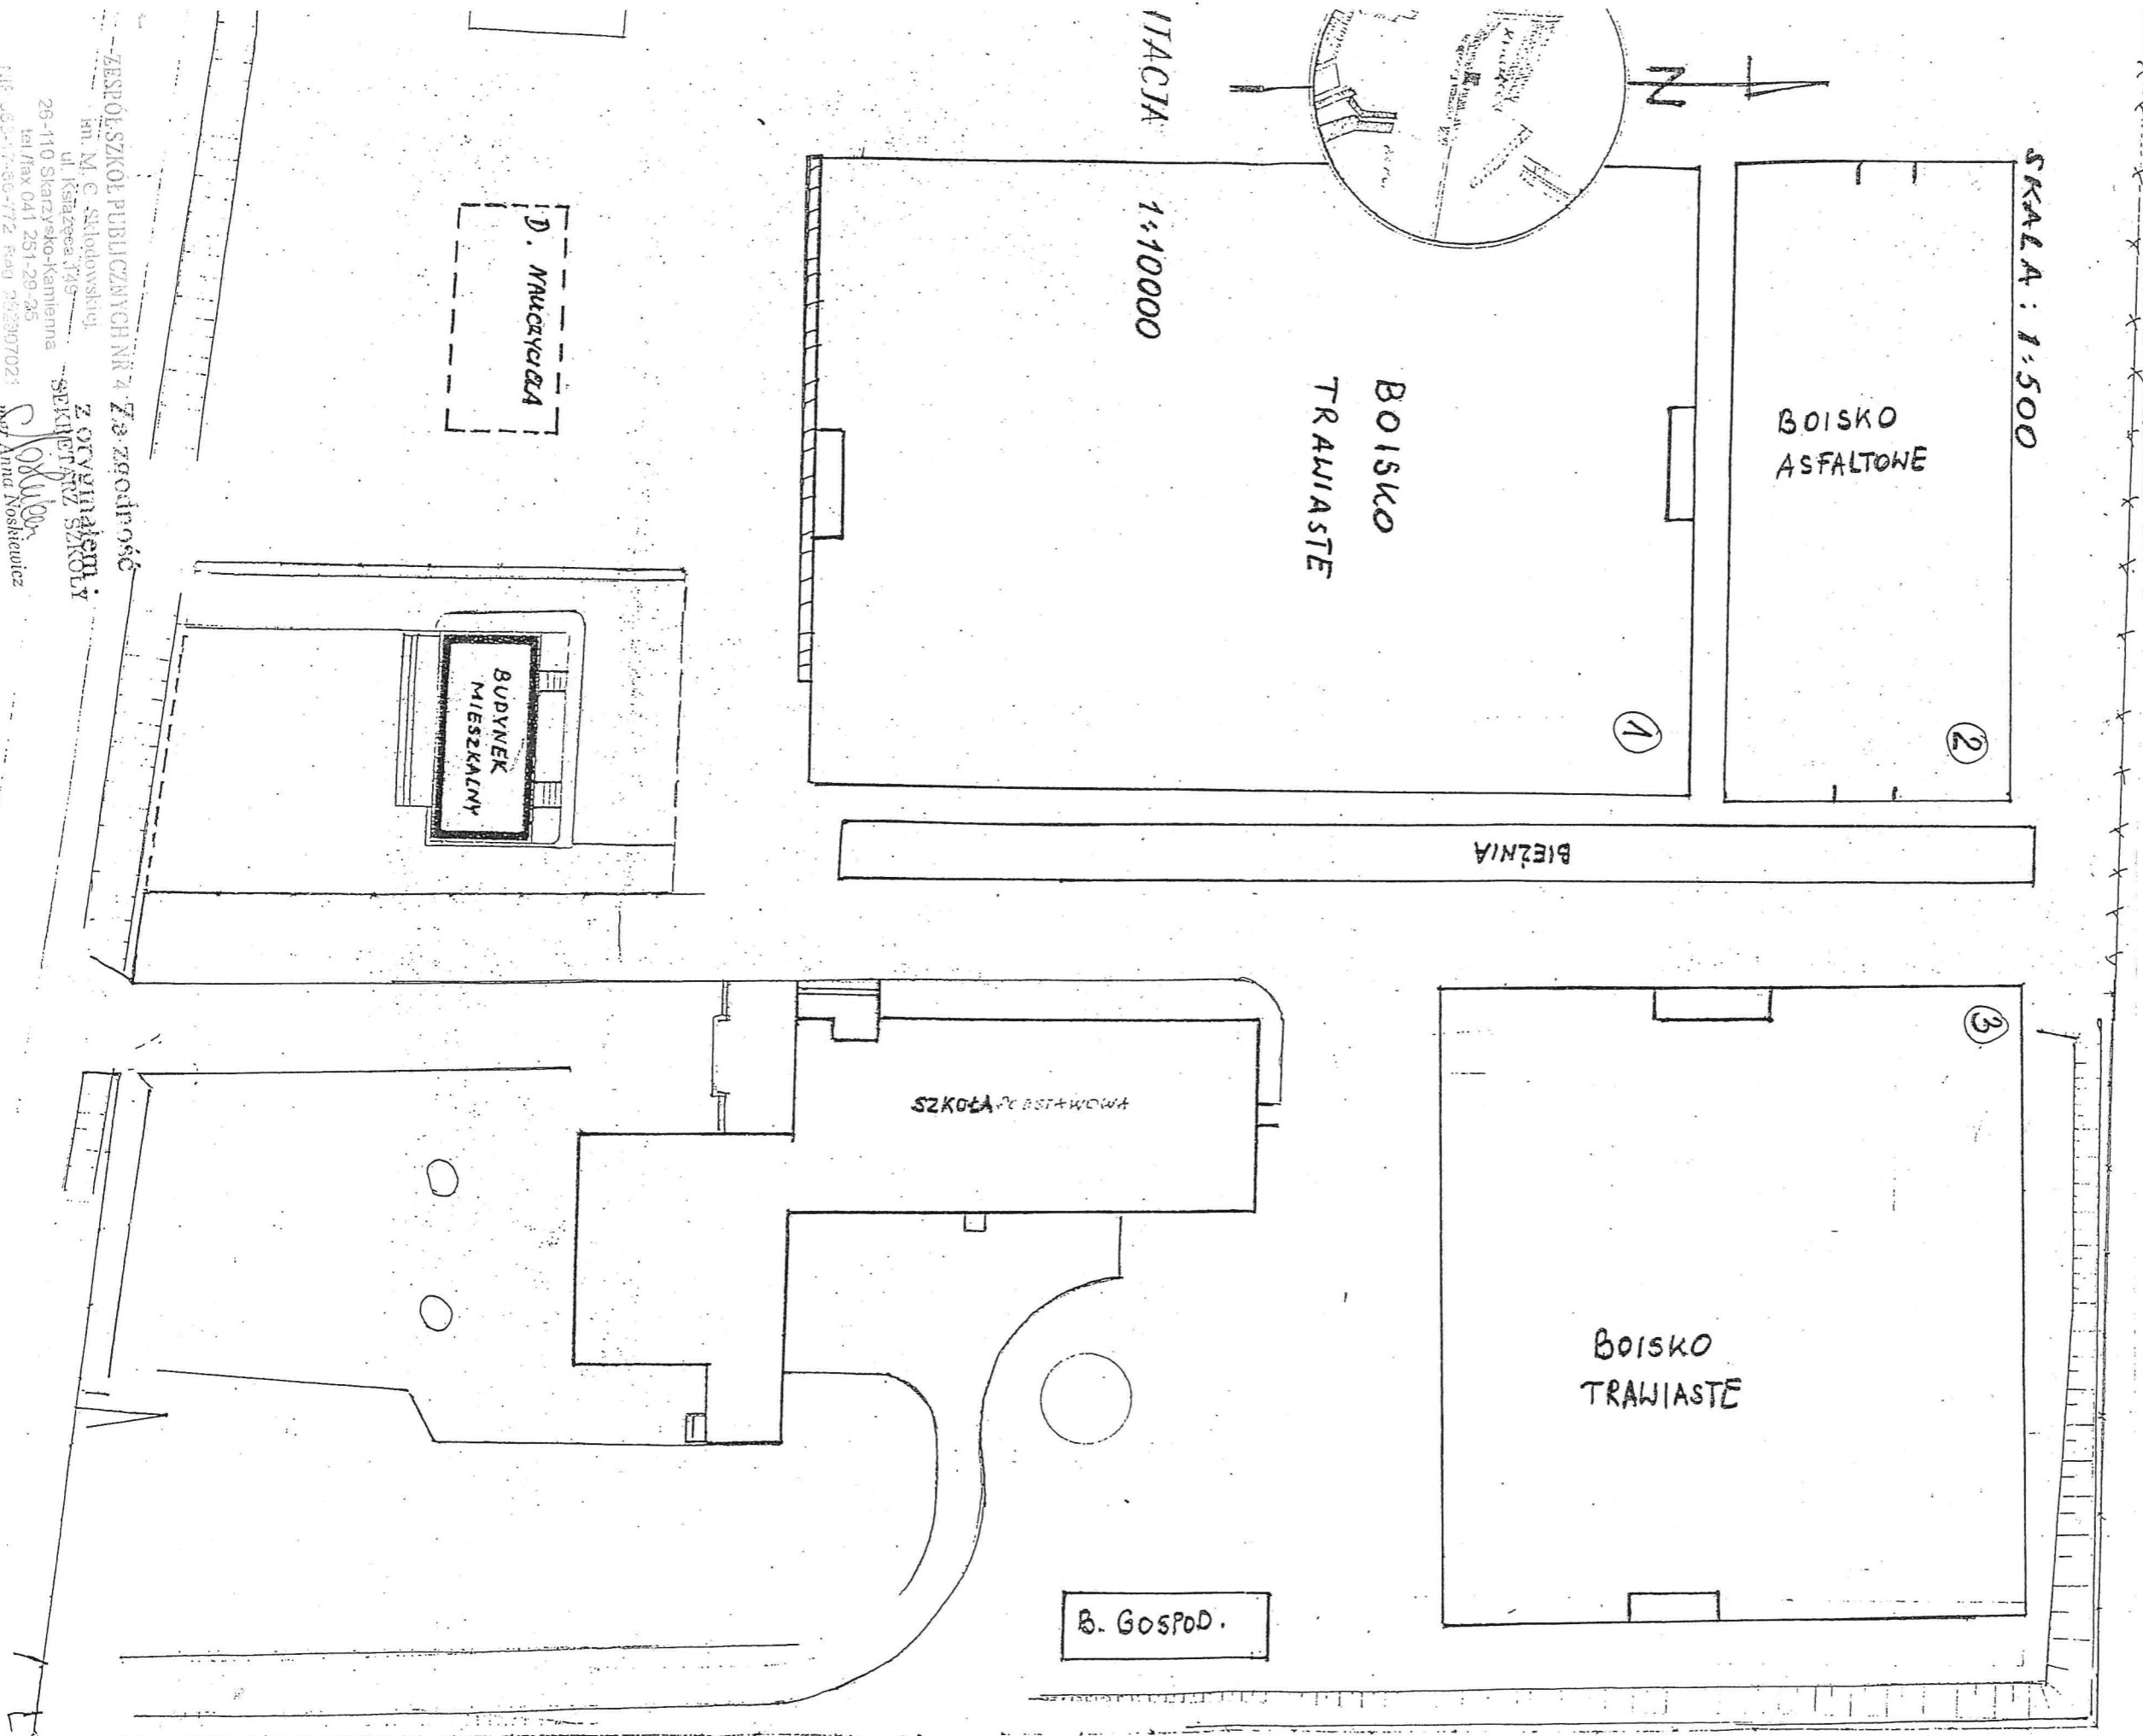

ZESPÓŁ SZKÓŁ PUBLICZNYCH NR 4 Za zgodność
 Inż. M. C. Skłodowski
 ul. Książęca 149
 26-110 Skarżysko-Kamienna
 tel/fax 041 251-29-25
 NIP: 663-17-86-772 REG: 142397027
 Z OCVYNAJEM!
 SPKIERSTW SZKOLY
 Inż. Anna Noskiewicz