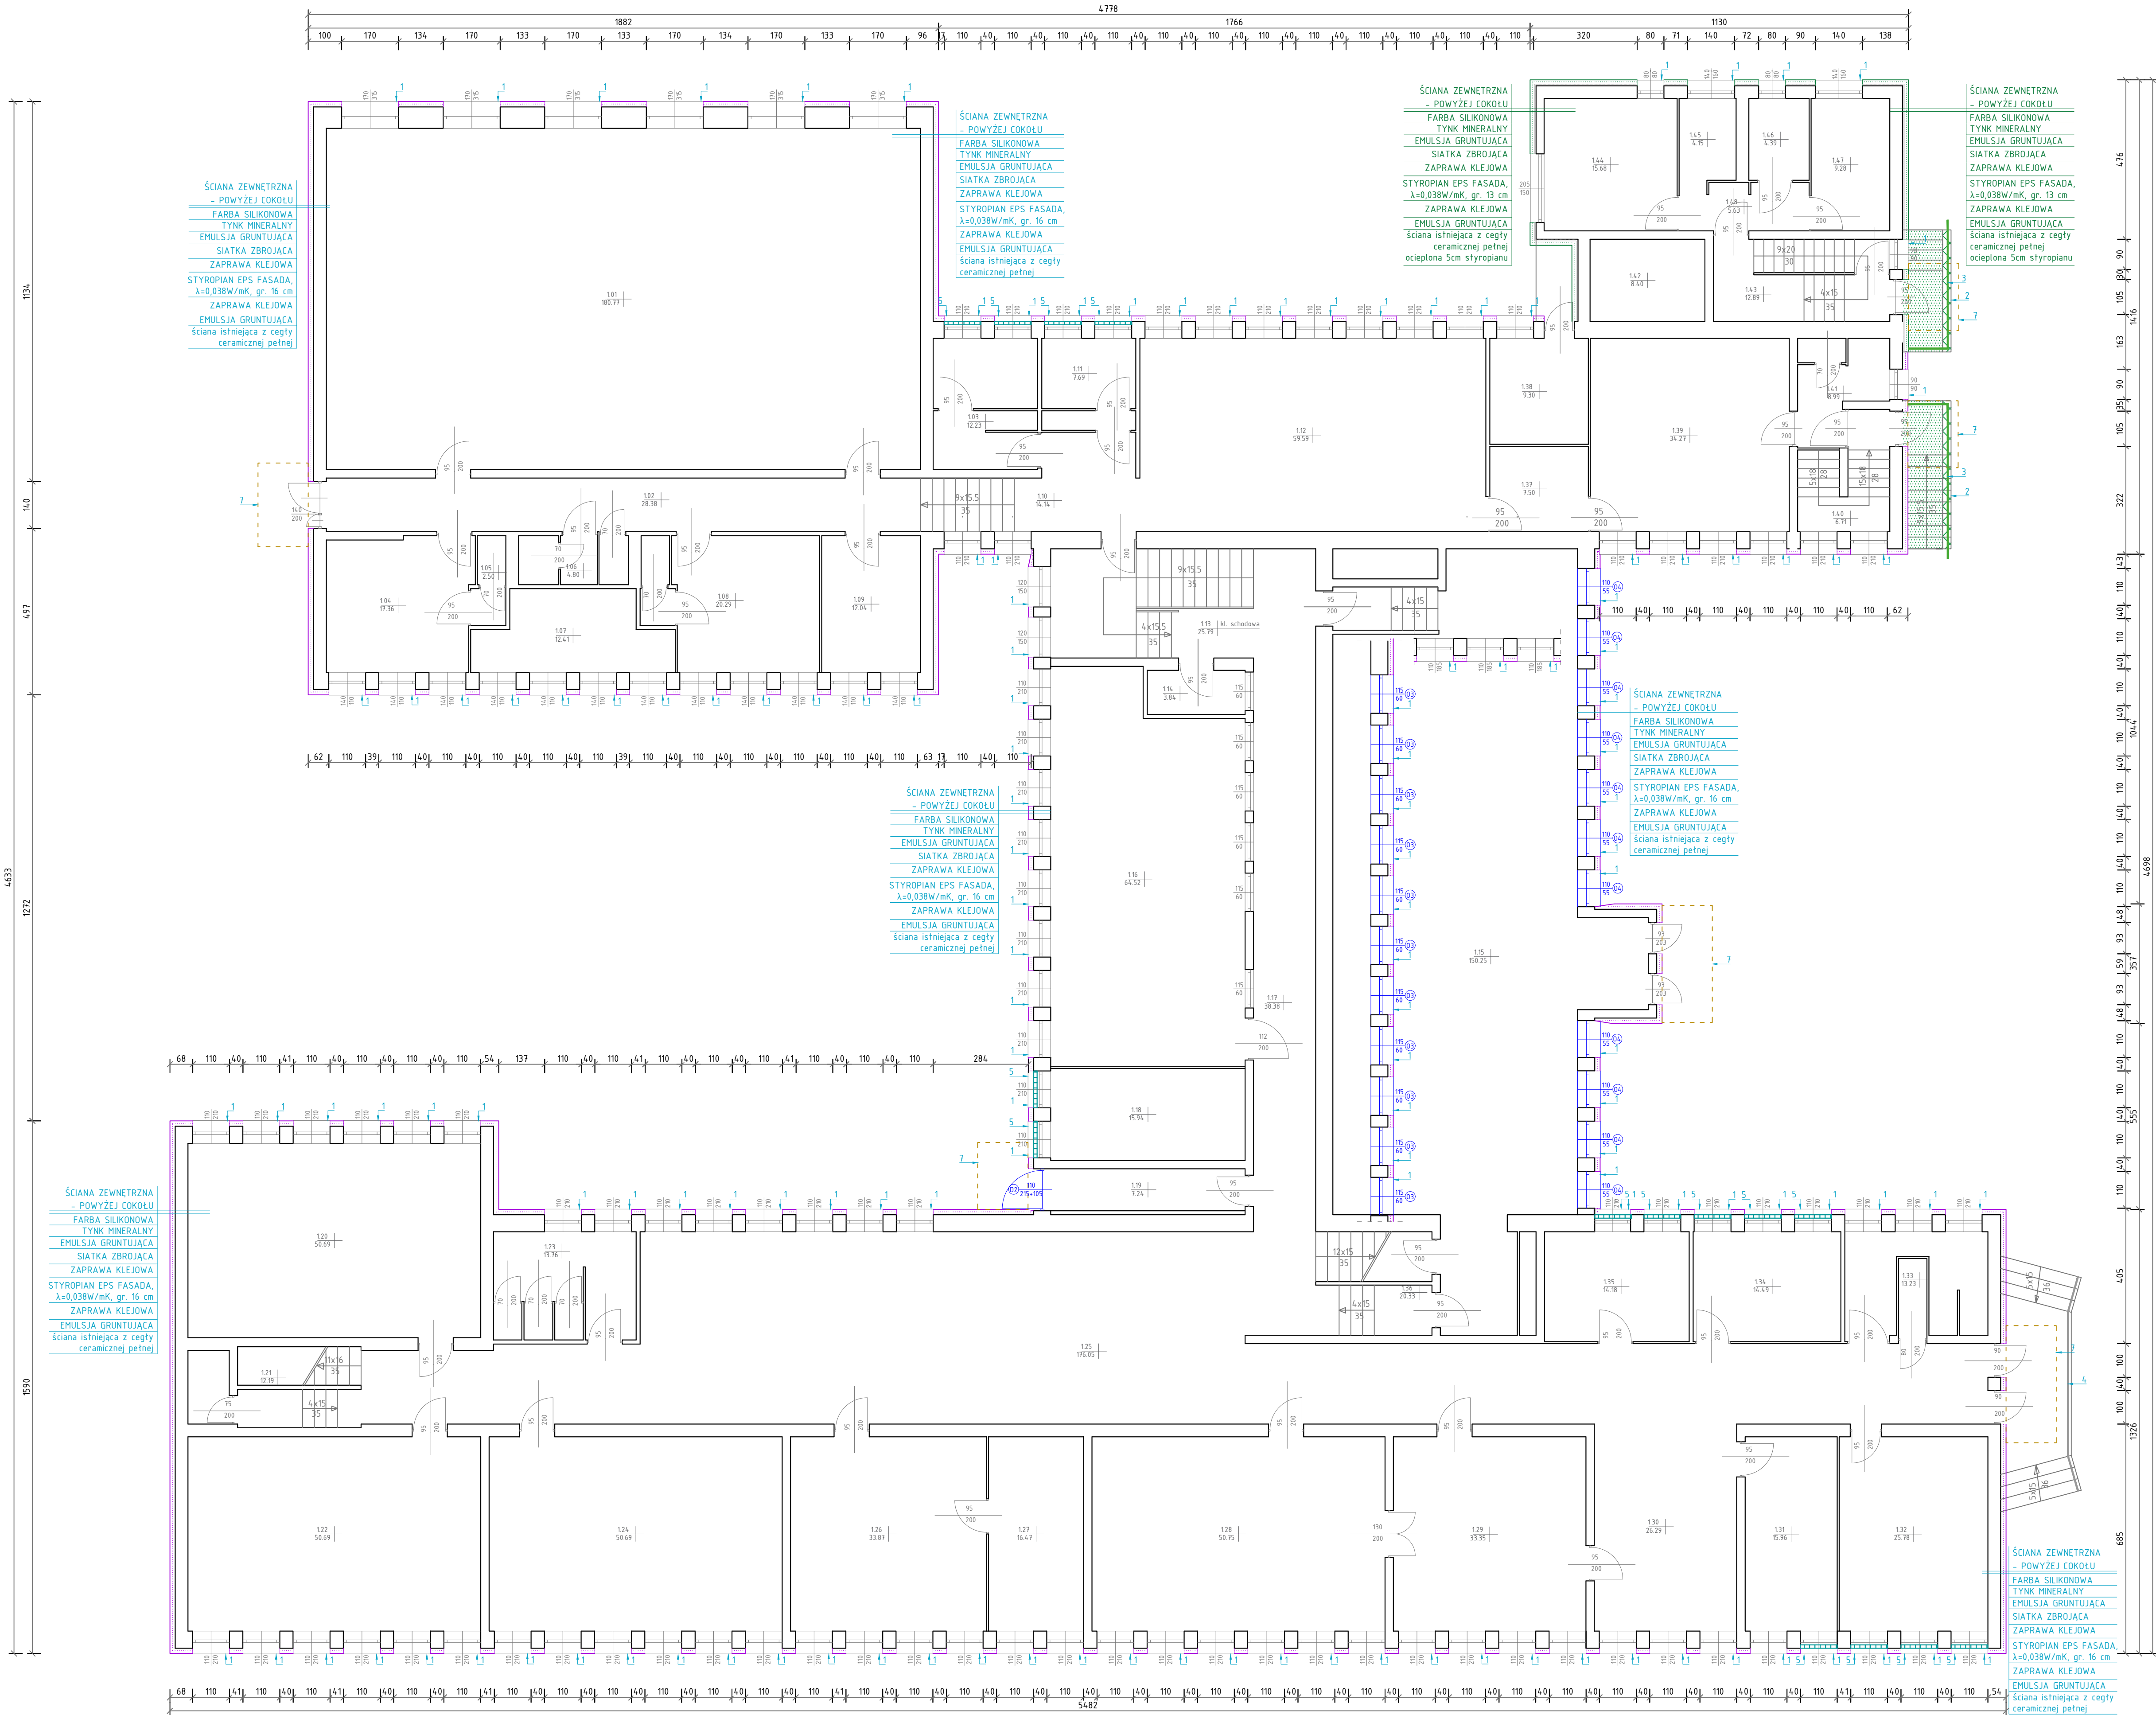


- OZNACZENIA
- 1 Parapety zewnętrzne z blachy stalowej ocynkowanej powlekanej gr. 0,6mm w kolorze RAL 5008
 - 2 Remont schodów zewnętrznych:
 - poszerzenie biegu schodowego-cegła pełna kotwiona w murze płaszczyznami
 - płytki gresowe mrozoodporne, antypoślizgowe, kolor beżowy.
 - 3 Balustrada ze stali nierdzewnej, wykończenie mat., przyschodowe - wys. 1,10m
 - 4 Remont elementów stalowych
 - 5 Nowe kraty okienne
 - 6 Remont murków i koszy okiennych
 - 7 Montaż zadaszeń systemowych szklanych
 - 8 System odwadniający - rury spustowe ϕ 100mm, stalowe ocynkowane, powlekane na kolor RAL 8014
 - 9 System odwadniający - rynny ϕ 150 mm, stalowe ocynkowane, powlekane na kolor RAL 8014
 - 10 Obróbki blacharskie inne z blachy stalowej ocynkowanej powlekanej kolor RAL 9005
 - 11 Remont kominów i czapek kominowych
- 01 Wymiana stolarki okiennej
- 01 Wymiana stolarki drzwiowej

UWAGA: PRZED ROZPOCZĘCIEM ROBÓT BUDOWLANYCH WYKONAWCA JEST ZOBOWIĄZANY DO DOKŁADNEGO ZAPOZNANIA SIĘ ZE WSZYSTKIMI CZĘŚCIAMI PROJEKTU BUDOWLANEGO. WSZYSTKIE PODANE W NINIEJSZYM PROJEKCIE WYMIARY NALEŻY SPRAWDZIĆ W NATURZE


INWESTOR	Gmina Skarżysko-Kamienna ul. Sikorskiego 18 26-110 Skarżysko-Kamienna		
JEDNOSTKA PROJEKTUJĄCA	POWERSUN Sp. z o.o. ul. Kowalska 9/2 20-115 Lublin		
NAZWA PROJEKTU	Roboty budowlane w zakresie termomodernizacji budynków użyteczności publicznej Gminy Skarżysko-Kamienna - Szkoła Podstawowa Nr 7 w Skarżysku-Kamiennie		
STADIUM PROJEKTU			
PROJEKT BUDOWLANO-WYKONAWCZY			
BRANŻA			
ARCHITEKTONICZNA			
OBIEKT	Szkoła Podstawowa nr 7 im. Obrońców Westerplatte ul. Zielna 29, 26-110 Skarżysko - Kamienna obręb 11 Skarżysko-Kamienna, nr dz. 97/2, ark. 23		
TEMAT RYSUNKU			
Rzut piwnic			
ZESPÓŁ PROJEKTOWY			
FUNKCJA	TYTUŁ ZAWODOWY, IMIĘ I NAZWISKO	NR UPRAWNIENI	PODPIS
PROJEKTANT	mgr inż. archt. Małgorzata Deryło	127/LBOKK/2014	
SPECJALNOŚĆ PROJEKTANTA	Architektoniczna		
OPRACOWUJĄCY	mgr inż. Agata Zawadzka	-	
SPECJALNOŚĆ OPRACOWUJĄCEGO	Remonty i konserwacja zabytków		
DATA			
NR RYSUNKU			
REWIZJA			
SKALA			
05.2017	A-01	A	1:100



- OZNACZENIA
- 1 Parapety zewnętrzne z blach powlekanej gr. 0,6mm w kolorze
 - 2 Remont schodów zewnętrzny - poszerzenie biegu schodów - murze płaskownikami - płytki gresowe mrozoodp. bezowy.
 - 3 Balustrada ze stali nierdzew. przyschodowe - wys. 1,10m
 - 4 Remont elementów stalowych
 - 5 Nowe kraty okienne
 - 6 Remont murków i koszy okie
 - 7 Montaż zadaszeń systemowy
 - 8 System odwadniający - rury ocynkowane, powlekane na
 - 9 System odwadniający - rynn. ocynkowane, powlekane na k
 - 10 Obróbki blacharskie inne z bl ocynkowanej powlekanej kolo
 - 11 Remont kominów i czapek ko
 - 12 Wymiana stolarki okiennej
 - 13 Wymiana stolarki drzwiowej



UWAGA: PRZED ROZPOCZĘCIEM WYKONAWCA JEST ZOBOWIĄZANY DO ZAPOZNANIA SIĘ ZE WSZYSTKIMI DOKUMENTAMI PROJEKTU BUDOWY. WSZYSTKIE PODANE W NINIEJSZYM PROJEKcie WYMAGANIA SĄ WŁASNOŚCIĄ WYKONAWCY. NALEŻY SPRAWDZIĆ

INWESTOR	Gmina Skarżysko ul. Sikorskiego 18 26-110 Skarżysko-K
JEDNOSTKA PROJEKTUJĄCA	POWERSUN S ul. Kowalska 9/2 20-115 Lublin
NAZWA PROJEKTU	Roboty budowlane w zakresie użytkownika publicznego Gminy Szkoła Podstawowa Nr 7 w Ska
STADIUM PROJEKTU	PROJEKT BUDOWLANO
BRANŻA	ARCHITEKTON
OBIEKT	Szkoła Podstawowa nr 7 im ul. Żelna 29, 26-110 Skarżys obop 11 Skarżysko-Kamien
TEMAT RYSUNKU	Rzut po
ZESPÓŁ PROJEKTANTÓW	
FUNKCJA	TYTUŁ ZAWODOWY, IMIĘ I NAZWISKO
PROJEKTANT	mgr inż. arch. Malgorzata Dery
SPECJALNOŚĆ PROJEKTANTA	Architektoniczne
OPRACOWUJĄCY	mgr inż. Agneta Zawadzka
SPECJALNOŚĆ OPRACOWUJĄCEGO	Namoty i konserwacja zabudow
DATA	Numery i konserwacja zabudow
05.2017	A-02

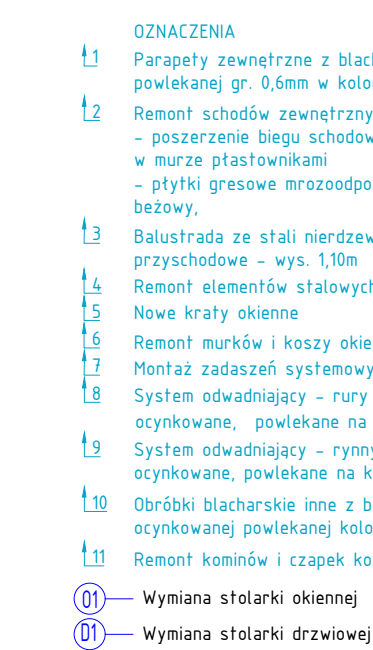

UWAGA: PRZED ROZPOCZĘCIEM
WYKONAWCA JEST ZOBOWIĄZANY
DO ZAPOZNANIA SIĘ ZE WSZYSTKIMI
DOKUMENTACJĄ I PROJEKTEM BUDOWY
WSZYSTKIE PODANE W NINIEJSZYM
DOKUMENCIE NALEŻY SPRAWDZIĆ


INWESTOR	Gmina Skarżysko ul. Sikorskiego 18 26-110 Skarżysko-K		
JEDNOSTKA PROJEKTUJĄCA	POWERSUN S ul. Kowalska 9/2 20-115 Lublin		
NAZWA PROJEKTU	Roboty budowlane w zakresie s użytkownicy publicznej Gminy Skarżysko Powiatowa Nr 7 w Sk		
STADIUM PROJEKTU			
PROJEKT BUDOWLANO			
BRANŻA	ARCHITEKTON		
OBIEKT	Szkoła Podstawowa nr 7 im J. Zujew 26-110 Skarżys obcy 11 Skarżysko-Kamien		
TEMAT RYSUNKU	Rzut i p		
ZESPÓŁ PROJEKTANTÓW			
FUNKCJA	TYTUŁ, ZAWODOWY, IMIĘ NAZWISKO		
PROJEKTANT	mgr inż. archt. Małgorzata Dery		
SPECJALNOŚĆ PROJEKTANTA	Architektura		
OPRACOWUJĄCY	mgr inż. Agneta Zawadzka		
SPECJALNOŚĆ OPRACOWUJĄCEGO	Remonty i konserwacja zabytków		
DATA	NR RYSUNKU	R	
05.2017	A-03		

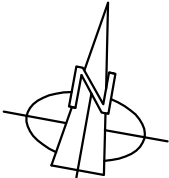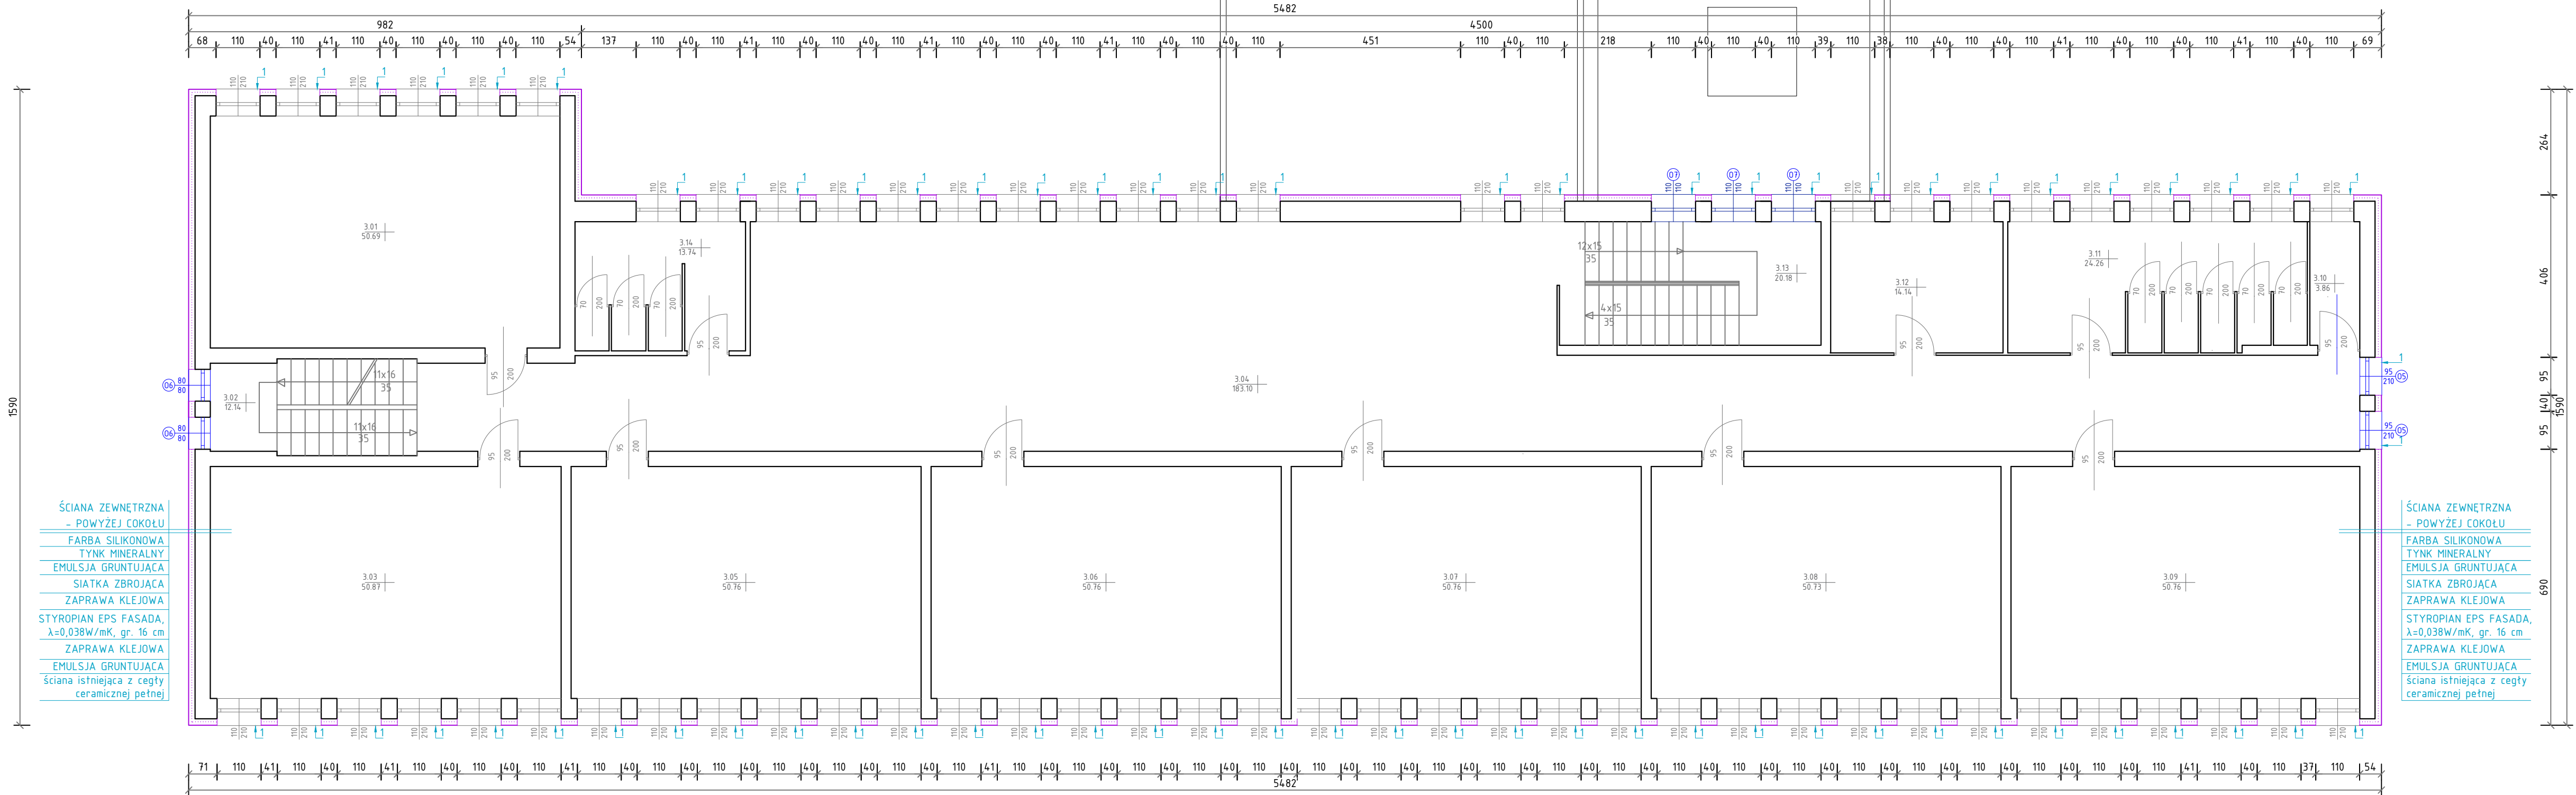

- OZNACZENIA**
- 1 Parapety zewnętrzne z blachy stalowej ocynkowanej powlekanej gr. 0,6mm w kolorze RAL 5008
 - 2 Remont schodów zewnętrznych:
 - poszerzenie biegu schodowego-cegła pełna kotwiona w murze płastownikami
 - płytki gresowe mrozoodporne, antypoślizgowe, kolor beżowy,
 - 3 Balustrada ze stali nierdzewnej, wykończenie mat, przyschodowe - wys. 1,10m
 - 4 Remont elementów stalowych
 - 5 Nowe kraty okienne
 - 6 Remont murków i koszy okiennych
 - 7 Montaż zadaszeń systemowych szklanych
 - 8 System odwadniający - rury spustowe Ø 100mm, stalowe ocynkowane, powlekane na kolor RAL 8014
 - 9 System odwadniający - rynny Ø 150 mm, stalowe ocynkowane, powlekane na kolor RAL 8014
 - 10 Obróbki blacharskie inne z blachy stalowej ocynkowanej powlekanej kolor RAL 9005
 - 11 Remont kominów i czapek kominowych
 - 12 Wymiana stolarki okiennej
 - 13 Wymiana stolarki drzwiowej

UWAGA: PRZED ROZPOCZĘCIEM ROBÓT BUDOWLANYCH WYKONAWCA JEST ZOBOWIĄZANY DO DOKŁADNEGO ZAPOZNANIA SIĘ ZE WSZYSTKIMI CZĘŚCIAMI PROJEKTU BUDOWLANEGO. WSZYSTKIE PODANE W NINIEJSZYM PROJEKCIE WYMIARY NALEŻY SPRAWDZIĆ W NATURZE


INWESTOR	Gmina Skarżysko-Kamienna ul. Sikorskiego 18 26-110 Skarżysko-Kamienna		
JEDNOSTKA PROJEKTUJĄCA	POWERSUN Sp. z o.o. ul. Kowska 9/2 20-115 Lublin		
NAZWA PROJEKTU	Roboty budowlane w zakresie termomodernizacji budynków użyteczności publicznej Gminy Skarżysko-Kamienna - Szkoła Podstawowa Nr 7 w Skarżysku-Kamienniej		
STADIUM PROJEKTU			
PROJEKT BUDOWLANO-WYKONAWCZY			
BRANŻA			
ARCHITEKTONICZNA			
OBIEKT			
Szkoła Podstawowa nr 7 im. Obrońców Westerplatte ul. Zielna 29, 26-110 Skarżysko – Kamienna obręb 11 Skarżysko-Kamienna, nr dz. 97/2, ark. 23			
TEMAT RYSUNKU			
Rzut II piętra			
ZESPÓŁ PROJEKTOWY			
FUNKCJA	TYTUŁ ZAWODOWY, IMIĘ I NAZWISKO	NR UPRAWNIEN	PODPIS
PROJEKTANT	mgr inż. archt. Małgorzata Deryło	127/LBOKK/2014	
SPECJALNOŚĆ PROJEKTANTA	Architektoniczna		
OPRACOWUJĄCY	mgr inż. Agata Zawadzka	-	
SPECJALNOŚĆ OPRACOWUJĄCEGO	Remonty i konserwacja zabytków		
DATA	NR RYSUNKU	REWIZJA	SKALA
05.2017	A-04	A	1:100

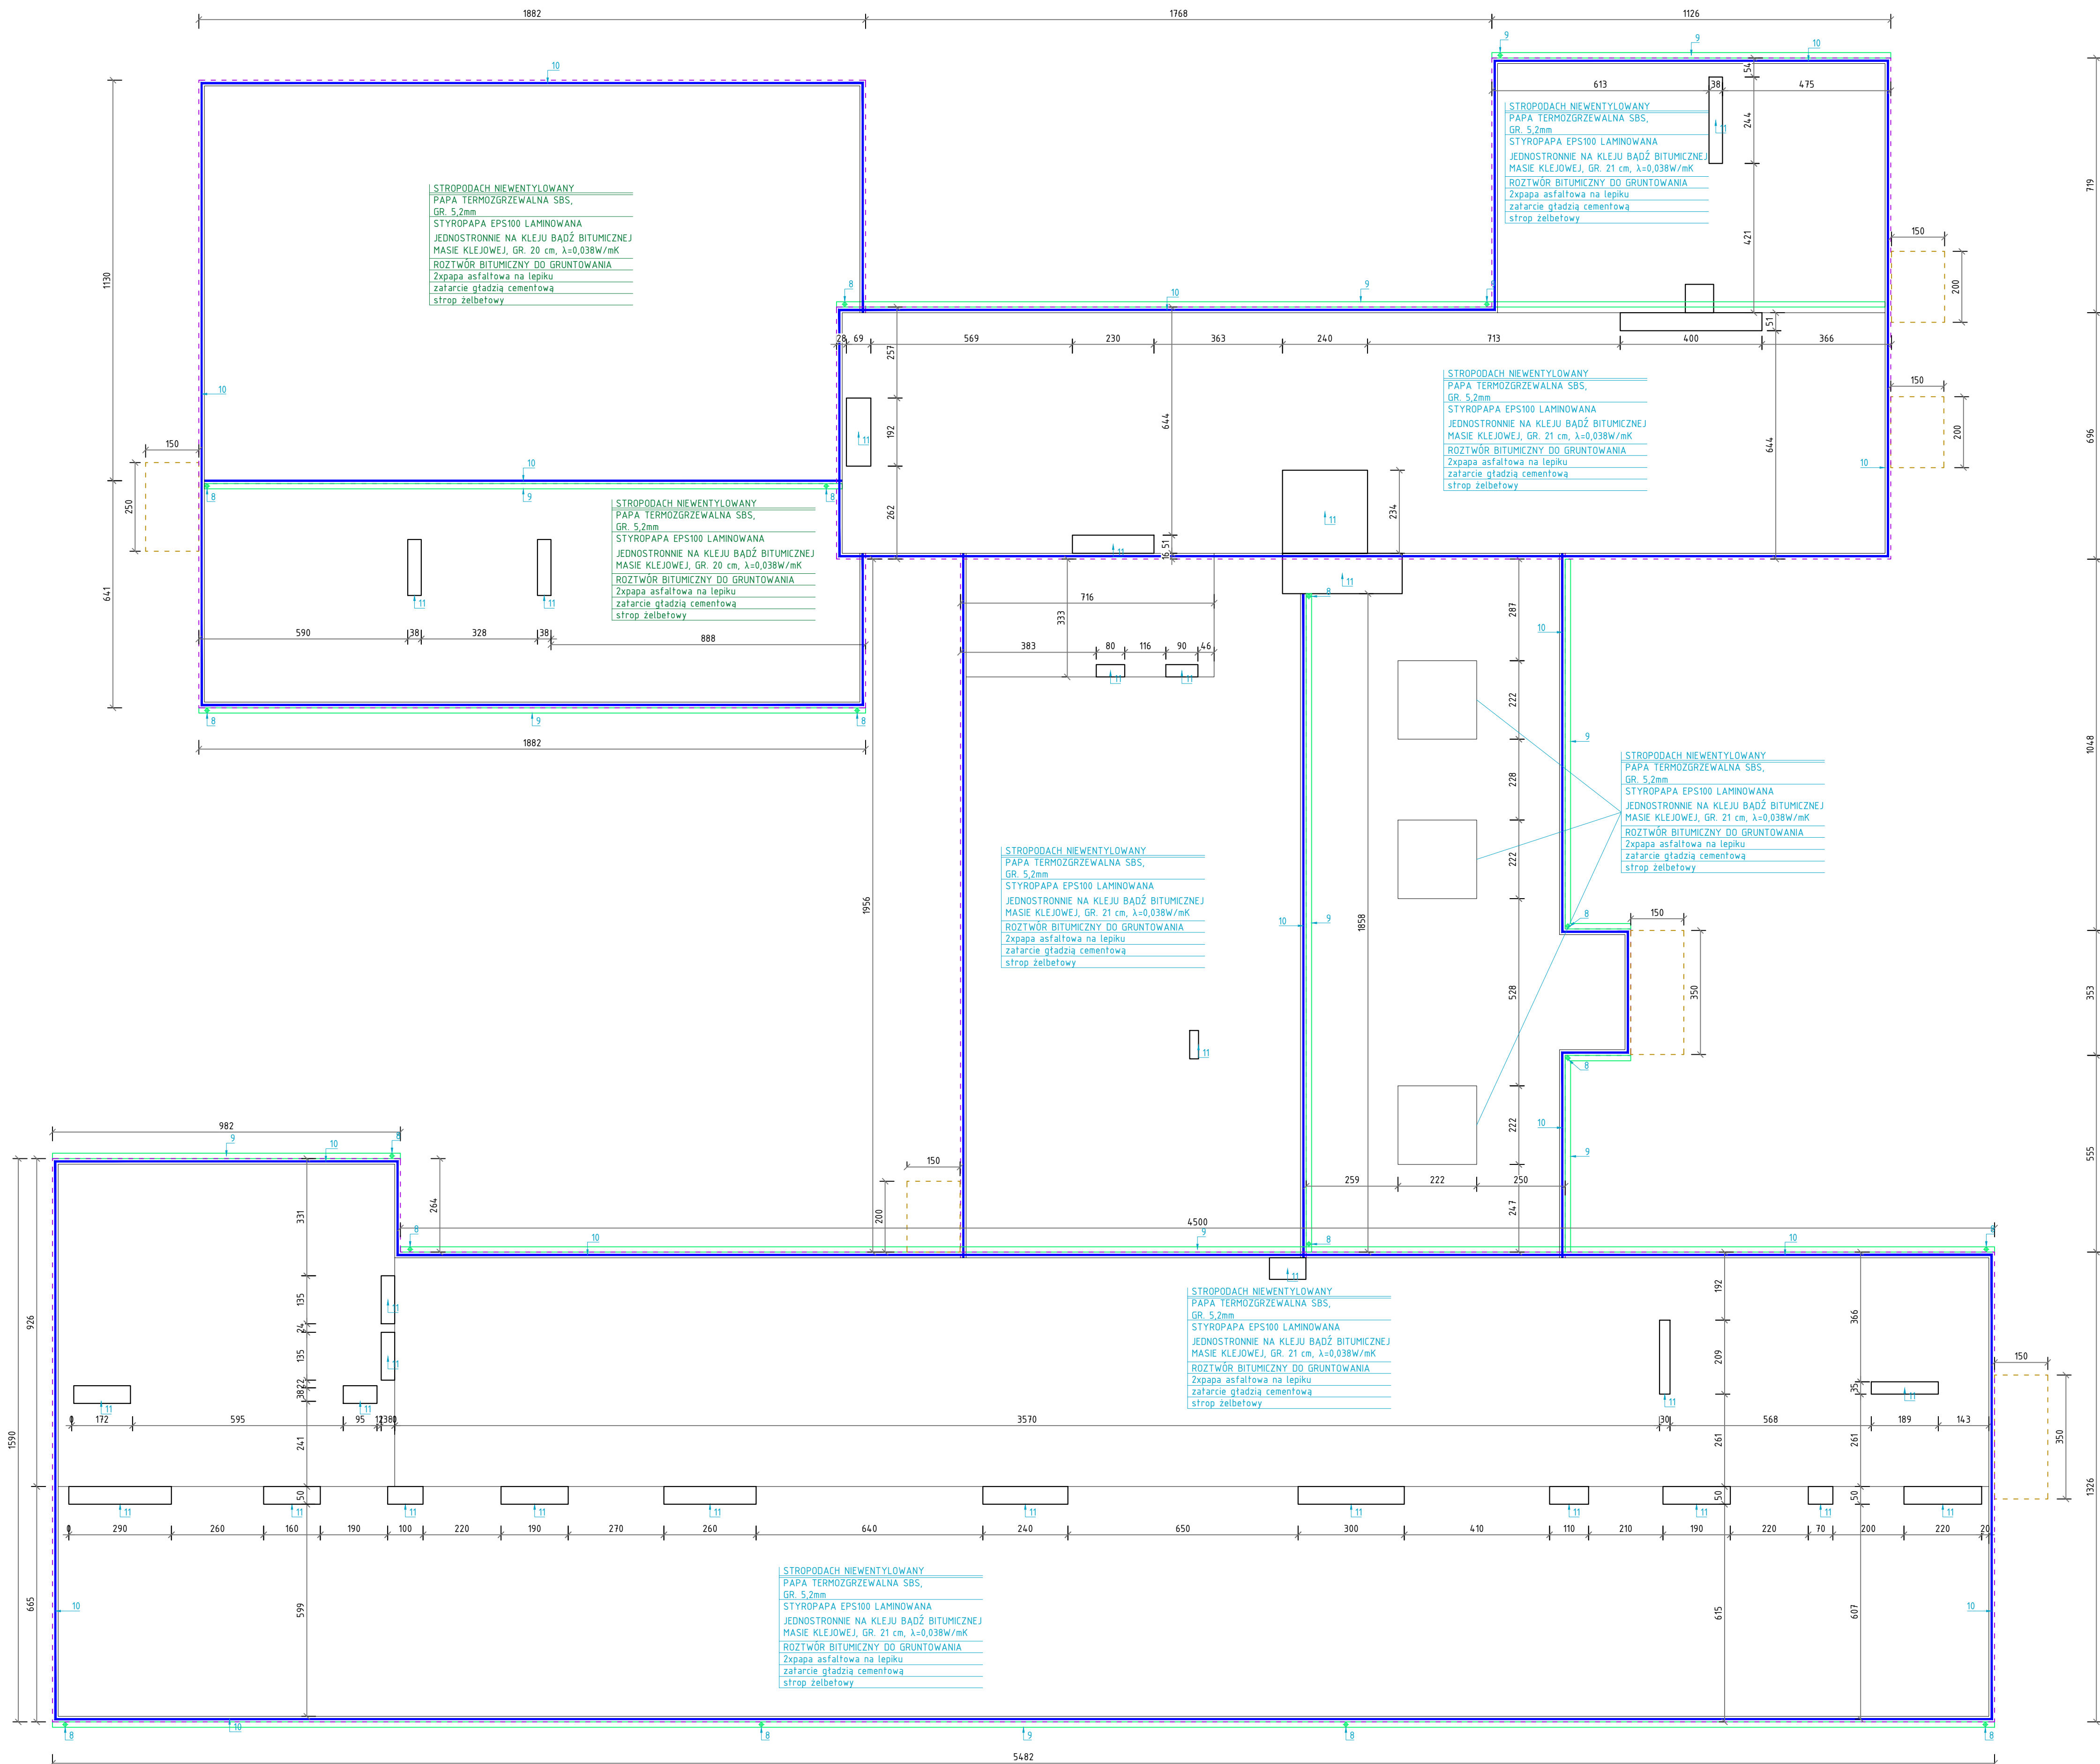

- OZNACZENIA
- 1.1 Parapety zewnętrzne z blachy powlekanej gr. 0,6mm w kolorze
 - 1.2 Remont schodów zewnętrznych - poszerzenie biegu schodów w murze płaskownikami - płytki gresowe mrozoodporne
 - 1.3 Balustrada ze stali nierdzewnej przyschodowej - wys. 1,10m
 - 1.4 Remont elementów stalowych
 - 1.5 Nowe kraty okienne
 - 1.6 Remont murków i koszy okienne
 - 1.7 Montaż żaluzji systemowej
 - 1.8 System odwadniający - rury ocynkowane, powlekane na
 - 1.9 System odwadniający - rury ocynkowane, powlekane na
 - 1.10 Obróbki blacharskie inne z blachy ocynkowanej powlekanej
 - 1.11 Remont kominów i czapek kominowych
 - 01 Wymiana stolarki okiennej
 - 02 Wymiana stolarki drzwiowej

UWAGA: PRZED ROZPOCZĘCIEM WYKONAWCA JEST ZOBOWIĄZANY DO ZAPOZNANIA SIĘ ZE WSZYSTKIMI DOKUMENTAMI PROJEKTU BUDOWY. WSZYSTKIE PODANE W NINIEJSZYM PROJEKcie WYMAGANIA NALEŻY SPRAWDZIĆ.

INWESTOR	Gmina Skarżysko ul. Sikorskiego 18 26-110 Skarżysko-K		
JEDNOSTKA PROJEKTUJĄCA	POWERSUN S ul. Kowalska 9/2 20-115 Lublin		
NAZWA PROJEKTU	Roboty budowlane w zakresie i zmodernizacji placu zabaw i Sala Podstawowa Nr 7 w Sk		
STADIUM PROJEKTU	PROJEKT BUDOWLANO		
BRANŻA	ARCHITEKTON		
OBIEKT	Szkoła Podstawowa nr 7 im ul. Żelazna 29, 26-110 Skarżysko-K		
TEMAT RYSUNKU	Rzut dc		
ZESPÓŁ PROJEKTANTÓW			
FUNKCJA	TYTUŁ ZAWODOWY, IMIĘ I NAZWISKO		
PROJEKTANT	mgr inż. arch. Małgorzata Dery		
SPECJALNOŚĆ PROJEKTANTA	Architektoniczna		
OPRACOWUJĄCY	mgr inż. Agnieszka Zawadzka		
SPECJALNOŚĆ OPRACOWUJĄCEGO	Namoty i konserwacja zabytków		
DATA	NR RYSUNKU	R	
05.2017	A-05		

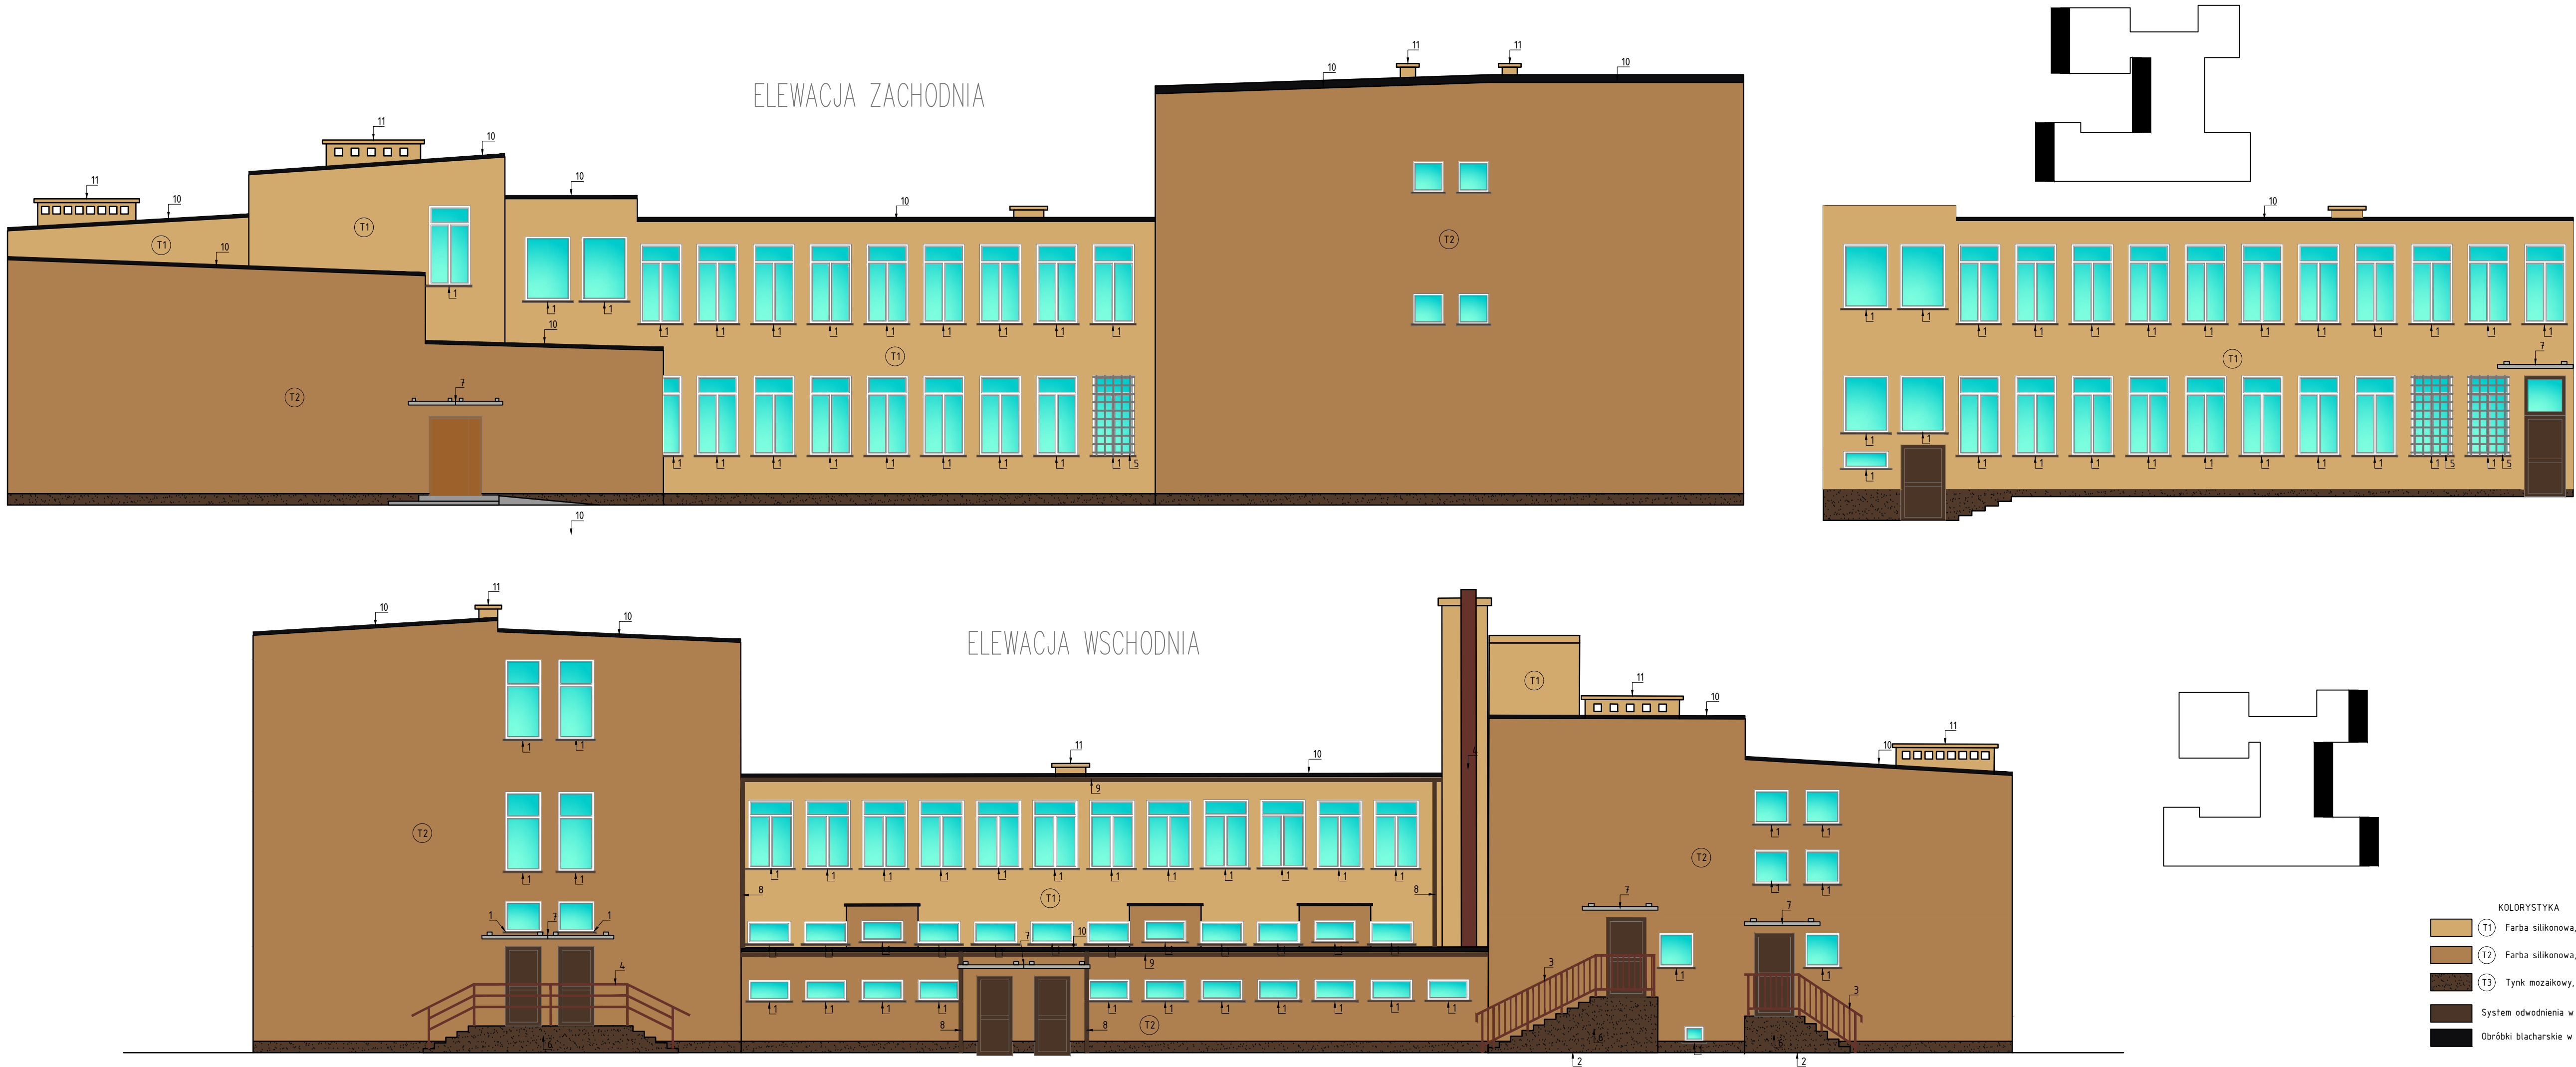

- OZNACZENIA**
- Parapety zewnętrzne z blachy stalowej ocynkowanej powlekanej gr. 0,6mm w kolorze RAL 5008
 - Remont schodów zewnętrznych:
 - poszerzenie biegu schodowego-cegła pełna kotwiona w murze płastownikami
 - płytki gresowe mrozoodporne, antypoślizgowe, kolor beżowy,
 - Balustrada ze stali nierdzewnej, wykończenie mat, przyschodowe – wys. 1,10m
 - Remont elementów stalowych
 - Nowe kraty okienne
 - Remont murków i koszy okiennych
 - Montaż zadaszeń systemowych szklanych
 - System odwadniający - rury spustowe \varnothing 100mm, stalowe ocynkowane, powlekane na kolor RAL 8014
 - System odwadniający - rynny \varnothing 150 mm, stalowe ocynkowane, powlekane na kolor RAL 8014
 - Obróbki blacharskie inne z blachy stalowej ocynkowanej powlekanej kolor RAL 9005
 - Remont kominów i czapek kominowych
- 01 – Wymiana stolarki okiennej
01 – Wymiana stolarki drzwiowej

UWAGA: PRZED ROZPOCZĘCIEM ROBÓT BUDOWLANY WYKONAWCA JEST ZOBOWIĄZANY DO DOKŁADNEGO ZAPOZNANIA SIĘ ZE WSZYSTKIMI CZĘŚCIAMI PROJEKTU BUDOWLANEGO. WSZYSTKIE PODANE W NINIEJSZYM PROJEKCIE WYMIARY NALEŻY SPRAWDZIĆ W NATURZE

INWESTOR	Gmina Skarżysko-Kamienna ul. Sikorskiego 18 26-110 Skarżysko-Kamienna
JEDNOSTKA PROJEKTUJĄCA	POWERSUN Sp. z o.o. ul. Kowalska 9/2 20-115 Lublin
NAZWA PROJEKTU	Roboty budowlane w zakresie termomodernizacji budynków użyteczności publicznej Gminy Skarżysko-Kamienna - Szkoła Podstawowa Nr 7 w Skarżysku-Kamiennym



STADIUM PROJEKTU	PROJEKT BUDOWLANO-WYKONAWCZY
BRANŻA	ARCHITEKTONICZNA

OBIEKT	Szkoła Podstawowa nr 7 im. Obrońców Westerplatte ul. Zielna 23, 26-110 Skarżysko - Kamienna obręb 11 Skarżysko-Kamienna, nr dz. 97/2, ark. 23
--------	---

TEMAT RYSUNKU	Elewacja wschodnia i zachodnia
---------------	--------------------------------

ZESPÓŁ PROJEKTOWY			
FUNKCJA	TYTUŁ ZAWODOWY, IMIĘ I NAZWISKO	NR UPRAWNIEN	PODPIS
PROJEKTANT	mgr inż. arch. Małgorzata Deryło	127/LBOKK/2014	
SPECJALNOŚĆ PROJEKTANTA	Architektoniczna		
OPRACOWUJĄCY	mgr inż. Agata Zawadzka	-	
SPECJALNOŚĆ OPRACOWUJĄCEGO	Remonty i konserwacja zabytków		

DATA	NR RYSUNKU	REWIZJA	SKALA
05.2017	A-06	A	1:100


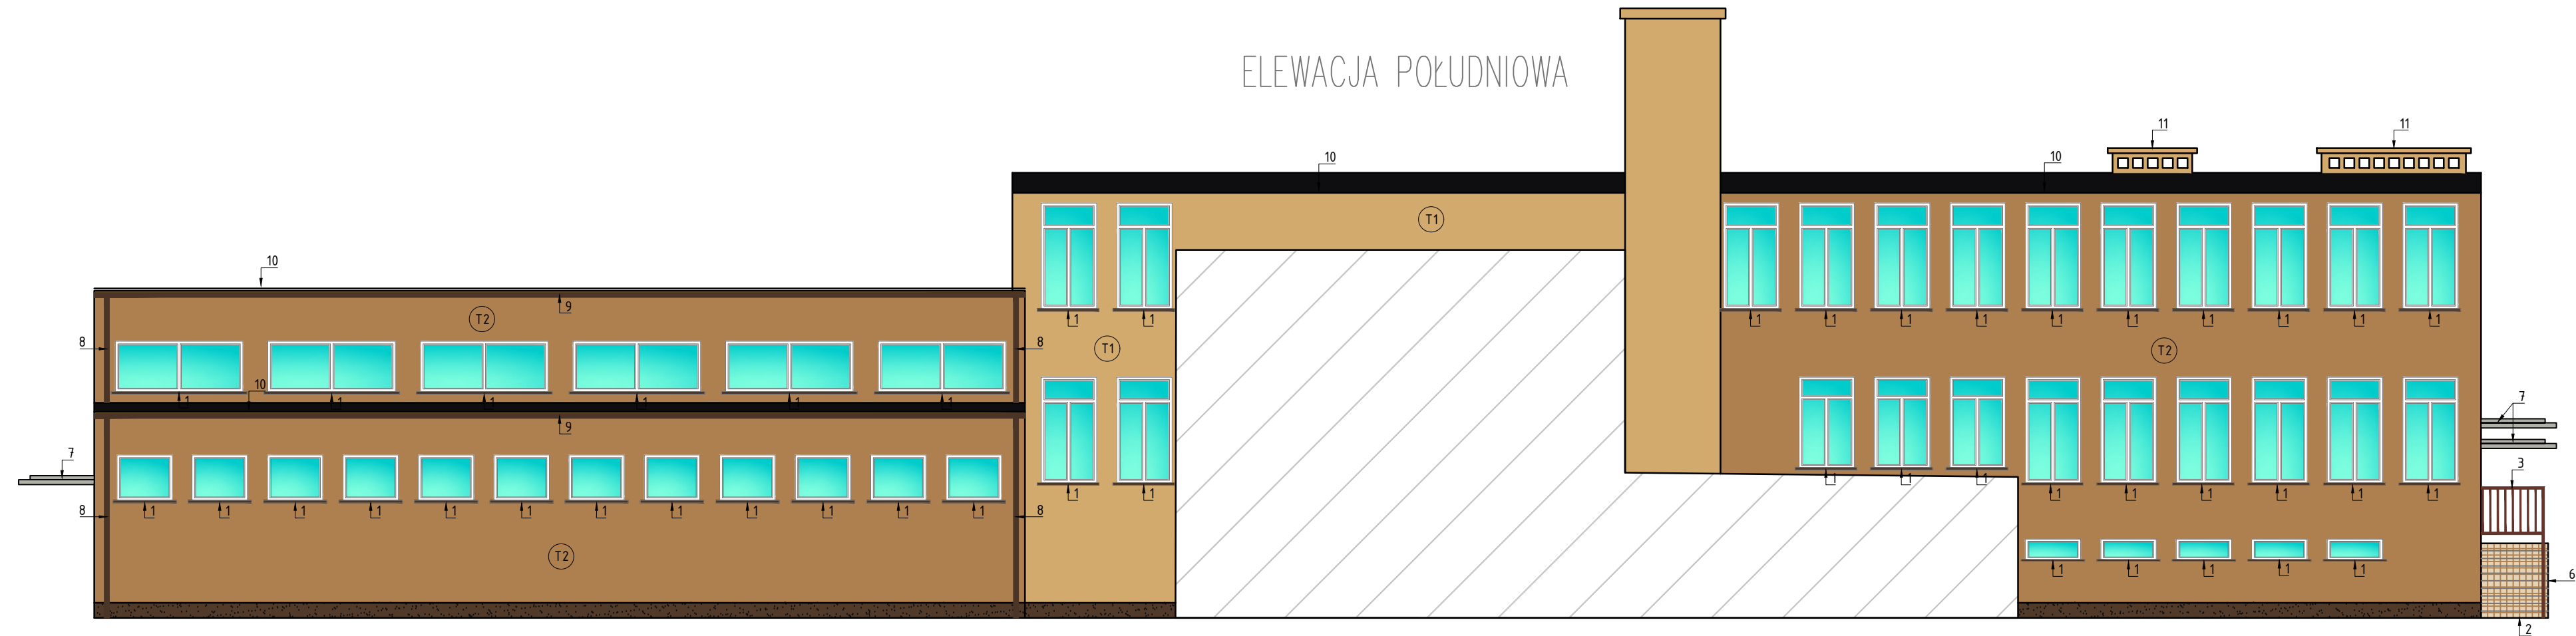
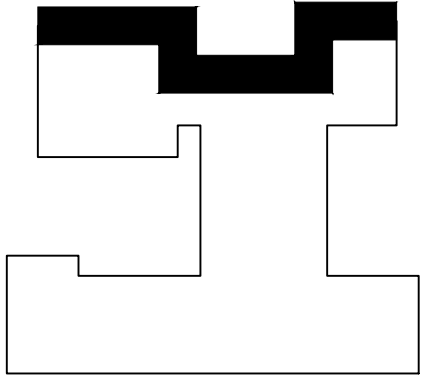


- KOLORYSTYKA
- T1 Farba silikonowa, kolor RAL 1002
 - T2 Farba silikonowa, kolor RAL 1011
 - T3 Tynk mozaikowy, kolor zbliżony do RAL 8028
 - System odwodnienia w kolorze RAL 8014
 - Obróbki blacharskie w kolorze RAL 9005


- OZNACZENIA
- 1 Parapety zewnętrzne z blachy stalowej ocynkowanej powlekanej gr. 0,6mm w kolorze RAL 5008
 - 2 Remont schodów zewnętrznych:
 - poszerzenie biegu schodowego-cegła pełna kotwiona w murze płastownikami
 - płytki gresowe mrozoodporne, antypoślizgowe, kolor beżowy,
 - 3 Balustrada ze stali nierdzewnej, wykończenie mat, przyschodowe - wys. 1,10m
 - 4 Remont elementów stalowych
 - 5 Nowe kraty okienne
 - 6 Remont murków i koszy okiennych
 - 7 Montaż zasadek systemowych szklanych
 - 8 System odwadniający - rury spustowe Ø 100mm, stalowe ocynkowane, powlekane na kolor RAL 8014
 - 9 System odwadniający - rynny Ø 150 mm, stalowe ocynkowane, powlekane na kolor RAL 8014
 - 10 Obróbki blacharskie inne z blachy stalowej ocynkowanej powlekanej kolor RAL 9005
 - 11 Remont kominów i czapek kominowych
 - 01 Wymiana stolarki okiennej
 - 01 Wymiana stolarki drzwiowej

UWAGA: PRZED ROZPOCZĘCIEM ROBÓT BUDOWLANYCH WYKONAWCA JEST ZOBOWIĄZANY DO DOKŁADNEGO ZAPOZNANIA SIĘ ZE WSZYSTKIMI CZĘŚCIAMI PROJEKTU BUDOWLANEGO. WSZYSTKIE PODANE W NIEJ SZYJM PROJEKCIE WYMIARY NALEŻY SPRAWDZIĆ W NATURZE

INWESTOR	Gmina Skarżysko-Kamienna ul. Sikorskiego 18 26-110 Skarżysko-Kamienna		
JEDNOSTKA PROJEKTUJĄCA	POWERSUN Sp. z o.o. ul. Kowalska 9/2 20-115 Lublin		
NAZWA PROJEKTU	Roboty budowlane w zakresie termomodernizacji budynków użyteczności publicznej Gminy Skarżysko-Kamienna - Szkoła Podstawowa Nr 7 w Skarżysku-Kamiennym		
STADIUM PROJEKTU			
PROJEKT BUDOWLANO-WYKONAWCZY			
BRANŻA			
ARCHITEKTONICZNA			
OBIEKT	Szkoła Podstawowa nr 7 im. Obrońców Westerplatte ul. Zielna 29, 26-110 Skarżysko - Kamienna obręb 11 Skarżysko-Kamienna, nr dz. 97/2, ark. 23		
TEMAT RYSUNKU			
Elewacje części północnej			
ZESPÓŁ PROJEKTOWY			
FUNKCJA	TYTUŁ ZAWODOWY, IMIĘ I NAZWISKO	NR UPRAWNIEN	PODPIS
PROJEKTANT	mgr inż. archt. Małgorzata Deryło	127/LBOKK/2014	
SPECJALNOŚĆ PROJEKTANTA	Architektoniczna		
OPRACOWUJĄCY	mgr inż. Agata Zawadzka	-	
SPECJALNOŚĆ OPRACOWUJĄCEGO	Remonty i konserwacja zabytków		
DATA			
NR RYSUNKU			
REWIZJA			
SKALA			
05.2017	A-07	A	1:100

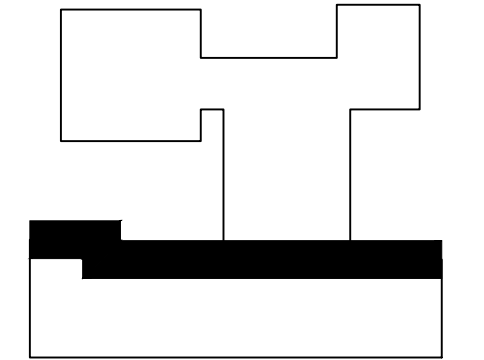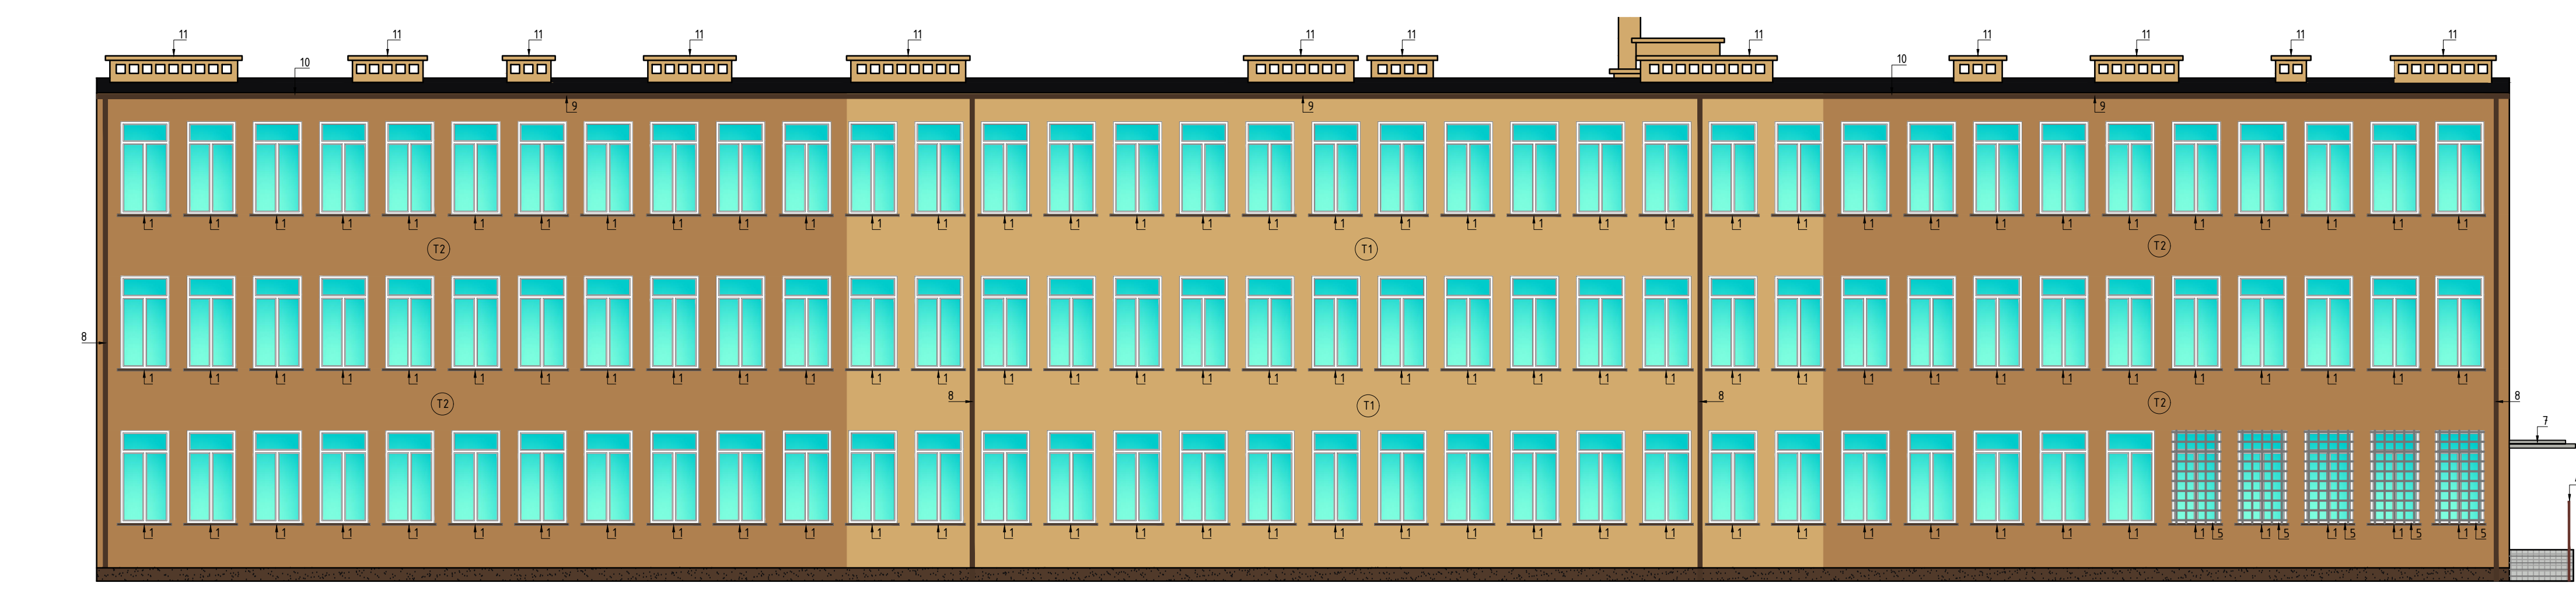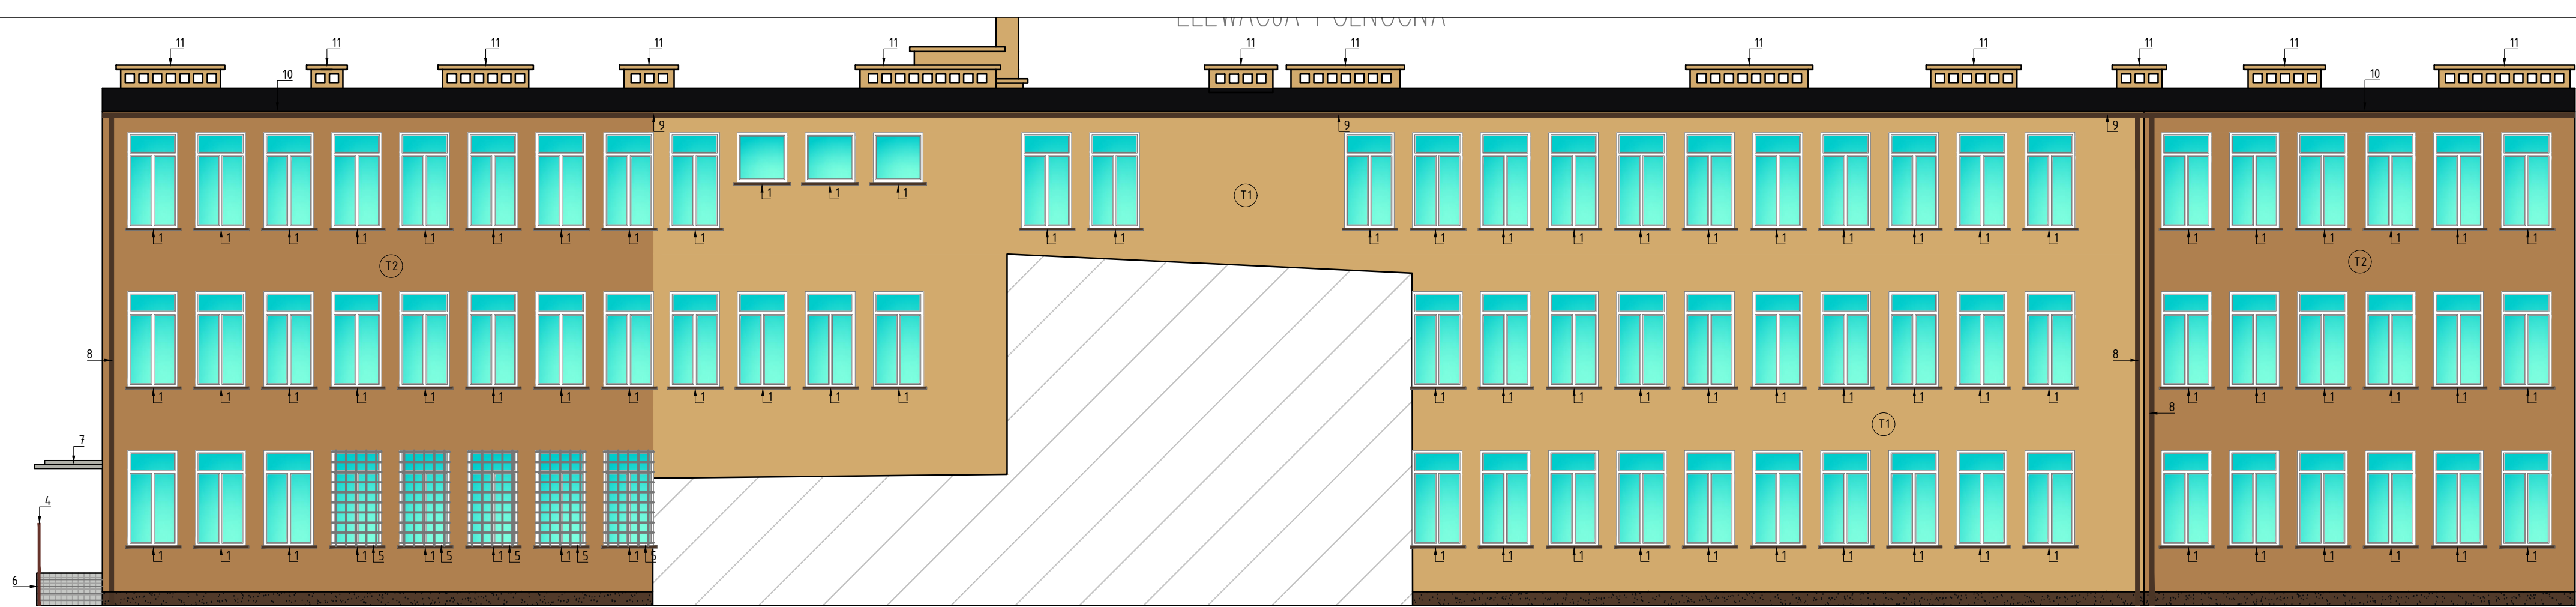

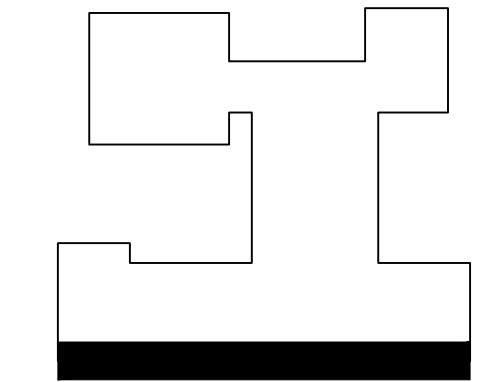- KOLORYSTYKA
- (T1) Farba silikonowa, kolor RAL 1002
 - (T2) Farba silikonowa, kolor RAL 1011
 - (T3) Tynk mozaikowy, kolor zbliżony do RAL 8028
 - System odwodnienia w kolorze RAL 8014
 - Obróbki blacharskie w kolorze RAL 9005










- OZNACZENIA
- ↑1 Parapety zewnętrzne z blachy stalowej ocynkowanej powlekanej gr. 0,6mm w kolorze RAL 5008
 - ↑2 Remont schodów zewnętrznych:
 - poszerzenie biegu schodowego-cegła pełna kotwiona w murze płastownikami
 - płytki gresowe mrozoodporne, antypoślizgowe, kolor beżowy,
 - ↑3 Balustrada ze stali nierdzewnej, wykończenie mat, przyschodowe - wys. 1,10m
 - ↑4 Remont elementów stalowych
 - ↑5 Nowe kraty okienne
 - ↑6 Remont murków i koszy okiennych
 - ↑7 Montaż zasadek systemowych szklanych
 - ↑8 System odwadniający - rury spustowe Ø 100mm, stalowe ocynkowane, powlekane na kolor RAL 8014
 - ↑9 System odwadniający - rynny Ø 150 mm, stalowe ocynkowane, powlekane na kolor RAL 8014
 - ↑10 Obróbki blacharskie inne z blachy stalowej ocynkowanej powlekanej kolor RAL 9005
 - ↑11 Remont kominów i czapek kominowych
- (01) Wymiana stolarki okiennej
- (01) Wymiana stolarki drzwiowej

UWAGA: PRZED ROZPOCZĘCIEM ROBÓT BUDOWLANYCH WYKONAWCA JEST ZOBOWIĄZANY DO DOKŁADNEGO ZAPOZNANIA SIĘ ZE WSZYSTKIMI CZĘŚCIAMI PROJEKTU BUDOWLANEGO. WSZYSTKIE PODANE W NINIEJSZYM PROJEKCIE WYMIARY NALEŻY SPRAWDZIĆ W NATURZE



INWESTOR	Gmina Skarżysko-Kamienna ul. Sikorskiego 18 26-110 Skarżysko-Kamienna		
JEDNOSTKA PROJEKTUJACA	POWERSUN Sp. z o.o. ul. Kowalska 9/2 20-115 Lublin		
NAZWA PROJEKTU	Roboty budowlane w zakresie termomodernizacji budynków użyteczności publicznej Gminy Skarżysko-Kamienna - Szkoła Podstawowa Nr 7 w Skarżysku-Kamienniej		
STADIUM PROJEKTU			
PROJEKT BUDOWLANO-WYKONAWCZY			
BRANŻA			
ARCHITEKTONICZNA			
OBIEKT			
Szkoła Podstawowa nr 7 im. Obrońców Westerplatte ul. Zielna 29, 26-110 Skarżysko - Kamienna obręb 11 Skarżysko-Kamienna, nr dz. 97/2, ark. 23			
TEMAT RYSUNKU			
Elewacje części południowej			
ZESPÓŁ PROJEKTOWY			
FUNKCJA	TYTUŁ ZAWODOWY, IMIĘ I NAZWISKO	NR UPRAWNIENI	PODPIS
PROJEKTANT	mgr inż. archt. Małgorzata Deryło	127/LBOKK/2014	
SPECJALNOŚĆ PROJEKTANTA	Architektoniczna		
OPRACOWUJĄCY	mgr inż. Agata Zawadzka	-	
SPECJALNOŚĆ OPRACOWUJĄCEGO	Remonty i konserwacja zabytków		
DATA	NR RYSUNKU	REWIZJA	SKALA
05.2017	A-08	A	1:100

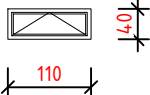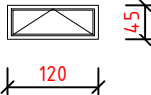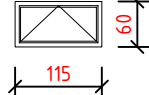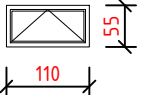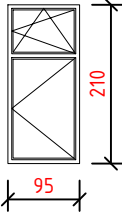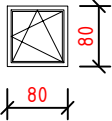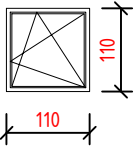ZESTAWIENIE OKIEN

ZEWNĘTRNE/WEWNĘTRZNE		ZEWNĘTRZNE		PCV		PCV		PCV		PCV		PCV		PCV	
NAZWA WYROBU		PCV		PCV		PCV		PCV		PCV		PCV		PCV	
OZNACZENIE NA RYSUNKU		01		02		03		04		05		06		07	
SCHEMAT SKALA 1:100															
		H0		40		45		60		55		95		80	
		S0		110		120		115		110		210		80	
		ILOŚĆ SZTUK		15		1		11		23		4		4	
UWAGI		Okno rozwierno-uchylne, współczynnik U=0,9W/(m²K), kolor ramy biały,		Okno rozwierno-uchylne, współczynnik U=0,9W/(m²K), kolor ramy biały,		Okno rozwierno-uchylne, współczynnik U=0,9W/(m²K), kolor ramy biały,		Okno rozwierno-uchylne, współczynnik U=0,9W/(m²K), kolor ramy biały,		Okno rozwierne i rozwierno-uchylne, współczynnik U=0,9W/(m²K), kolor ramy biały. Dwie klamki z kluczykiem.		Okno rozwierne i rozwierno-uchylne, współczynnik U=0,9W/(m²K), kolor ramy biały.		Okno rozwierne i rozwierno-uchylne, współczynnik U=0,9W/(m²K), kolor ramy biały.	

Uwaga: Przed osadzeniem stolarki należy sprawdzić wymiary otworu w murze. Zamówienie nowej stolarki wykonać po sprawdzeniu faktycznych wymiarów. Należy zachować istniejące wymiary otworów.

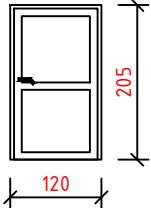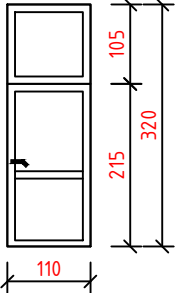ZESTAWIENIE DRZWI

ZEWNĘTRNE/WEWNĘTRZNE		ZEWNĘTRZNE		ZEWNĘTRZNE	
NAZWA WYROBU		Aluminiowe profilowe		Aluminiowe profilowe	
OZNACZENIE NA RYSUNKU		01		02	
SCHEMAT SKALA 1:100					
		S0		110	
		H0		320	
		S		100	
WYMIARY W ŚWIETLE OŚCIEŻNICY		H		215+105	
OTWIERALNOŚĆ		L		P	
ILOŚĆ SZTUK		1		1	
RAZEM		1		1	
UWAGI		Drzwi aluminiowe jednoskrzydłowe profilowe, profil ciepły, wypełnienie panel z blach ocynkowanych ocieplony izolacją, górne pola przeszklone, rama i skrzydło malowane proszkowo na kolor brązowy, uszczelnienia gumowe na całym obwodzie, współczynnik U=1,3W/mK. Wyposażone w dodatkowy zamek, potrójne zawiasy, klamka standardowa.		Drzwi aluminiowe jednoskrzydłowe profilowe, profil ciepły, wypełnienie panel z blach ocynkowanych ocieplony izolacją, górne pola przeszklone, rama i skrzydło malowane proszkowo na kolor brązowy, uszczelnienia gumowe na całym obwodzie, współczynnik U=1,3W/mK. Wyposażone w dodatkowy zamek, potrójne zawiasy, klamka standardowa.	


Uwaga: Przed osadzeniem stolarki należy sprawdzić wymiary otworu w murze. Zamówienie nowej stolarki wykonać po sprawdzeniu faktycznych wymiarów. Należy zachować istniejące wymiary otworów.

UWAGA: PRZED ROZPOCZĘCIEM ROBÓT BUDOWLANYCH WYKONAWCA JEST ZOBOWIĄZANY DO DOKŁADNEGO ZAPOZNANIA SIĘ ZE WSZYSTKIMI CZĘŚCIAMI PROJEKTU BUDOWLANEGO. WSZYSTKIE PODANE W NINIEJSZYM PROJEKCIE WYMIARY NALEŻY SPRAWDZIĆ W NATURZE


INWESTOR	Gmina Skarżysko-Kamienna ul. Sikorskiego 18 26-110 Skarżysko-Kamienna		
JEDNOSTKA PROJEKTUJĄCA	POWERSUN Sp. z o.o. ul. Kowalska 9/2 20-115 Lublin		
NAZWA PROJEKTU	Roboty budowlane w zakresie termomodernizacji budynków użyteczności publicznej Gminy Skarżysko-Kamienna - Szkoła Podstawowa Nr 7 w Skarżysku-Kamiennej		
STADIUM PROJEKTU	PROJEKT BUDOWLANO-WYKONAWCZY		
BRANŻA	ARCHITEKTONICZNA		
OBIEKT	Szkoła Podstawowa nr 7 im. Obrońców Westerplatte ul. Zielna 29, 26-110 Skarżysko – Kamienna obręb 11 Skarżysko-Kamienna, nr dz. 97/2, ark. 23		
TEMAT RYSUNKU	Zestawienie stolarki		
ZESPÓŁ PROJEKTOWY			
FUNKCJA	TYTUŁ ZAWODOWY, IMIĘ I NAZWISKO	NR UPRAWNIENI	PODPIS
PROJEKTANT	mgr inż. archiř. Małgorzata Deryło	127/LBOKK/2014	
SPECJALNOŚĆ PROJEKTANTA	Architektoniczna		
OPRACOWUJĄCY	mgr inż. Agata Zawadzka	-	
SPECJALNOŚĆ OPRACOWUJĄCEGO	Remonty i konserwacja zabytków		
DATA	NR RYSUNKU	REWIZJA	SKALA
05.2017	A-09	A	1:100

DACH SYSTEMOWY SZKLANY NA WSPORNIKACH STALOWYCH

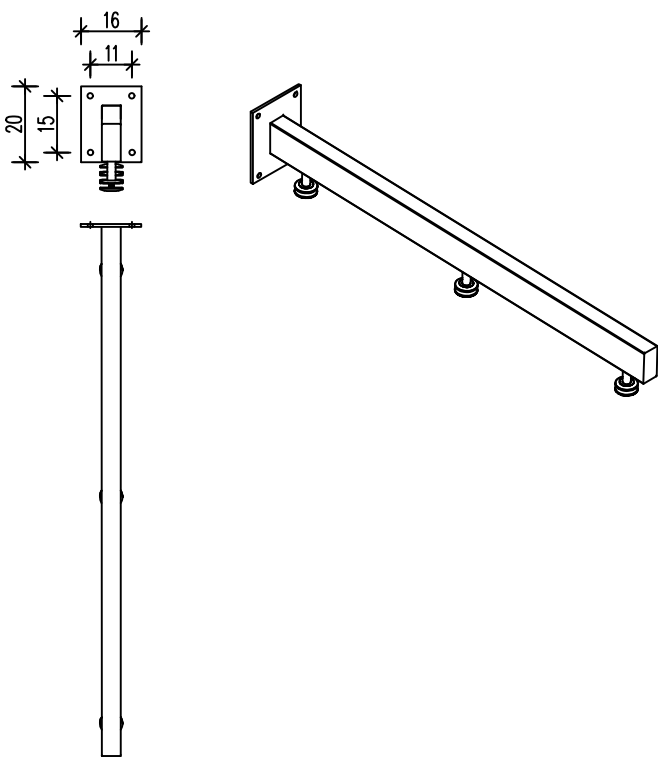
WSPORNIK SKRAJNY



WSPORNIK ŚRODKOWY

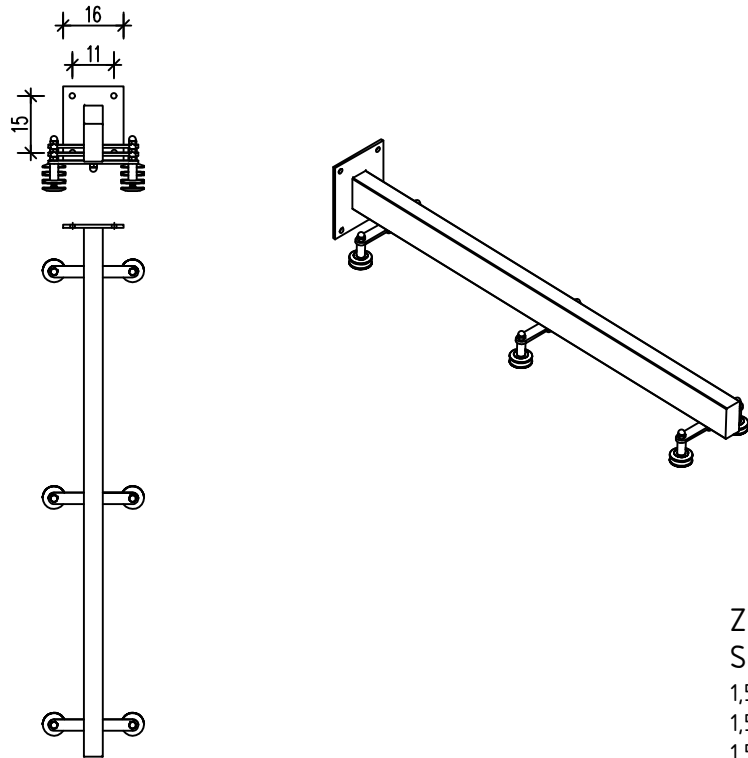

WIDOK Z BOKU

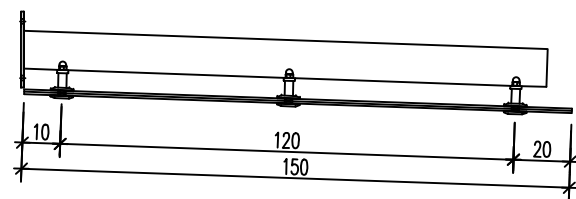


ZESTAWIENIE DASZKÓW SZKLANYCH SYSTEMOWYCH

1,5m x 2,0m - 3 sztuki,
1,5m x 2,5m - 1 sztuka,
1,5m x 3,5m - 2 sztuki.

UWAGI:

- materiał wspornika - stal nierdzewna szlifowana,
- otwory w szkłe $\varnothing 20$,
- grubość szkła 20 mm,
- maksymalna odległość między wspornikami 1,2m,
- szczelina pomiędzy taflami 8 mm
- szkło bezpieczne VSG 2x6mm ESG
- mocowanie do ściany za pomocą szpilek gwintowanych i kotwy chemicznej.
- należy wykonać tulejowanie dystansu pomiędzy ścianą a początkiem styropianu.
- mocowanie konstrukcji do szkła przy użyciu rotuli do szkła $\varnothing 50$ oraz kotnierza podkładki EPDM.
- zadaszenie wykonane z 5 % spadkiem oraz z rynną przymocowaną do krawędzi tafli szkła.

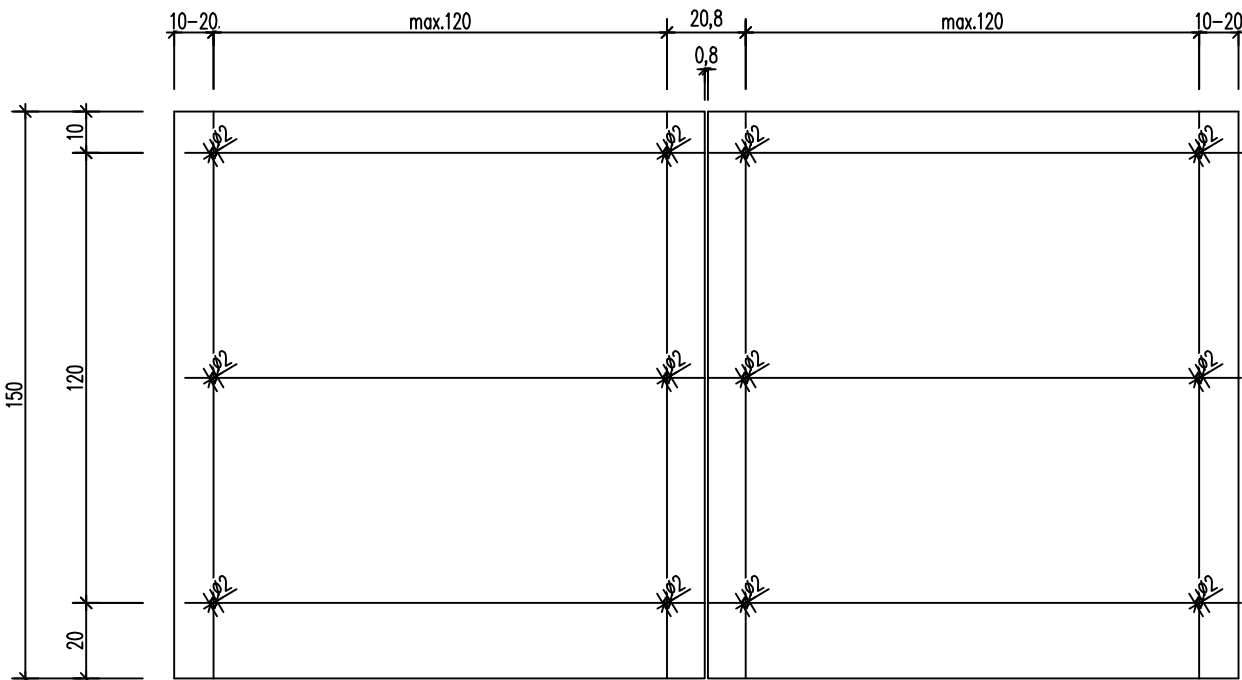WIDOK Z GÓRY



UWAGA: PRZED ROZPOCZĘCIEM ROBÓT BUDOWLANYCH WYKONAWCA JEST ZOBOWIĄZANY DO DOKŁADNEGO ZAPOZNANIA SIĘ ZE WSZYSTKIMI CZĘŚCIAMI PROJEKTU BUDOWLANEGO. WSZYSTKIE PODANE W NINIEJSZYM PROJEKCIE WYMIARY NALEŻY SPRAWDZIĆ W NATURZE















INWESTOR	Gmina Skarżysko-Kamienna ul. Sikorskiego 18 26-110 Skarżysko-Kamienna
JEDNOSTKA PROJEKTUJĄCA	POWERSUN Sp. z o.o. ul. Kowalska 9/2 20-115 Lublin
NAZWA PROJEKTU	Roboty budowlane w zakresie termomodernizacji budynków użyteczności publicznej Gminy Skarżysko-Kamienna - Szkoła Podstawowa Nr 7 w Skarżysku-Kamiennej

STADIUM PROJEKTU	PROJEKT BUDOWLANO-WYKONAWCZY
BRANŻA	ARCHITEKTONICZNA

OBIEKT	Szkoła Podstawowa nr 7 im. Obrońców Westerplatte ul. Zielna 29, 26-110 Skarżysko - Kamienna obręb 11 Skarżysko-Kamienna, nr dz. 97/2, ark. 23
TEMAT RYSUNKU	Zadaszenie szklane

ZESPÓŁ PROJEKTOWY			
FUNKCJA	TYTUŁ ZAWODOWY, IMIĘ I NAZWISKO	NR UPRAWNIEN	PODPIS
PROJEKTANT	mgr inż. archiř. Małgorzata Deryło	127/LBOKK/2014	
SPECJALNOŚĆ PROJEKTANTA	Architektoniczna		
OPRACOWUJĄCY	mgr inż. Agata Zawadzka	-	
SPECJALNOŚĆ OPRACOWUJĄCEGO	Remonty i konserwacja zabytków		

DATA	NR RYSUNKU	REWIZJA	SKALA
05.2017	A-10	A	1:20

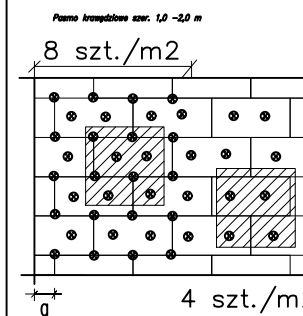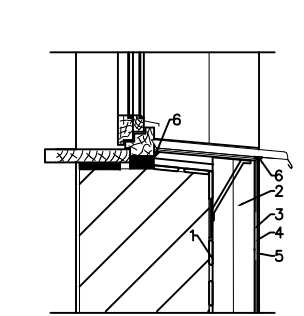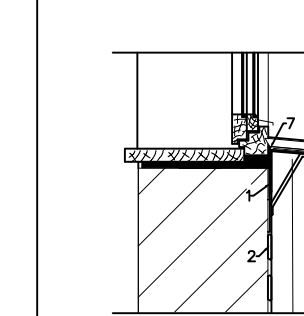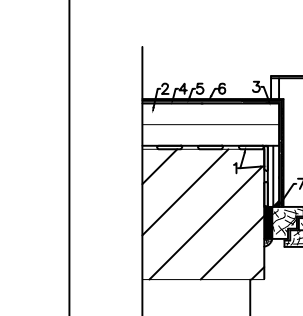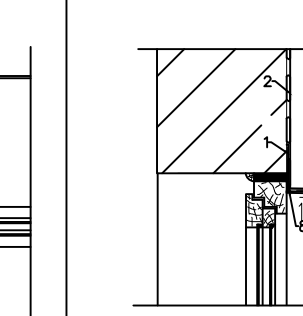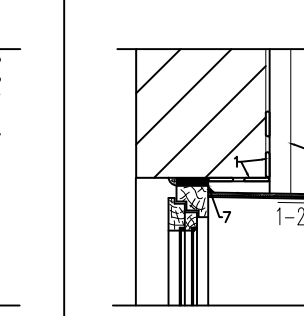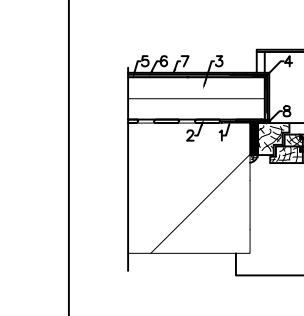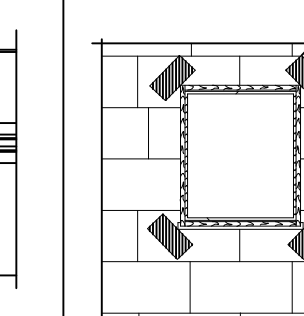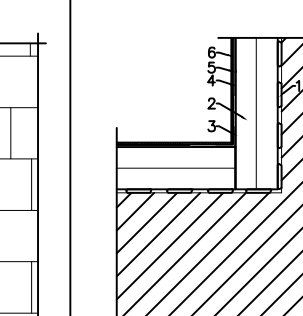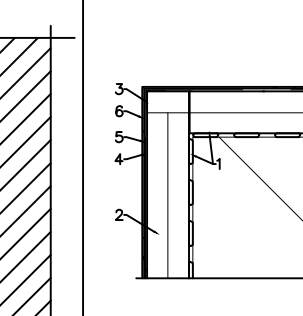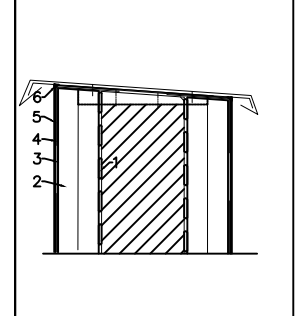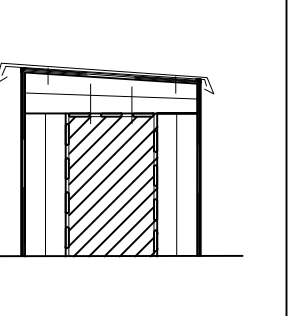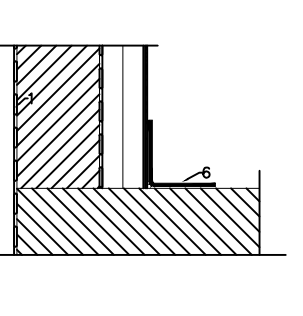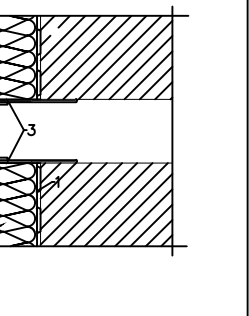Szczegół nr 1	Szczegół nr 2	Szczegół nr 3	Szczegół nr 4	Szczegół nr 5	Szczegół nr 6	Szczegół nr 7	Szczegół nr 8	Szczegół nr 9	Szczegół nr 10	Szczegół nr 11	Szczegół nr 12	Szczegół nr 13	Szczegół nr 14						
Dodatkowe mocowanie łącznikami mechanicznymi płyt styropianowych	Docieplenie muru podokiennego	Docieplenie muru pod oknem osadzonym w licu ściany	Docieplenie ościeży okiennych	Docieplenie nadproża okna osadzonego w licu ściany	Docieplenie nadproża	Docieplenie ościeży okna osadzonego w licu ściany	Dodatkowe wzmocnienia warstwy zbrojonej	Docieplenie wklęsłej krawędzi budynku	Docieplenie wypukłej krawędzi budynku	Docieplenie muru powyżej połaci dachowej (attyka wysoka)	Docieplenie muru powyżej połaci dachowej (attyka niska)	Styk docieplenia attyki z istniejącym pokryciem dachowym	Połączenie z kratką wentylacyjną						
																			
dla betonu a ≥ 5 cm dla muru a ≥ 10 cm <table><tr><td>szer. budynku</td><td>≤ 8m</td><td>8–16m</td><td>>16m</td></tr><tr><td>pasma krawędziowe</td><td>1,0m</td><td>1,5m</td><td>2m</td></tr></table>	szer. budynku	≤ 8 m	8–16m	>16 m	pasma krawędziowe	1,0m	1,5m	2m	1 Zaprawa klejąca 2 Izolacja termiczna 3 Zaprawa zbrojona siatką z włókna szklanego 4 Farba gruntująca 5 Wyprawa elewacyjna 6 Uszczelniacz	1 Siatka naklejona na podłoże 2 Zaprawa klejąca 3 Izolacja termiczna 4 Zaprawa zbrojona siatką z włókna szklanego 5 Farba gruntująca 6 Wyprawa elewacyjna 7 Uszczelniacz	1 Zaprawa klejąca 2 Izolacja termiczna 3 Narożnik metalowy fabrycznie oklejony siatką 4 Zaprawa zbrojona siatką z włókna szklanego 5 Farba gruntująca 6 Wyprawa elewacyjna 7 Uszczelniacz	1 Siatka naklejona na podłoże 2 Zaprawa klejąca 3 Izolacja termiczna 4 Narożnik metalowy fabrycznie oklejony siatką 5 Zaprawa zbrojona siatką z włókna szklanego 6 Farba gruntująca 7 Wyprawa elewacyjna 8 Uszczelniacz	1 Zaprawa klejąca 2 Izolacja termiczna 3 Narożnik metalowy fabrycznie oklejony siatką 4 Zaprawa zbrojona siatką z włókna szklanego 5 Farba gruntująca 6 Wyprawa elewacyjna 7 Uszczelniacz	Dodatkowe wzmocnienia warstwy zbrojonej w narożnikach otworów okiennych	1 Zaprawa klejąca 2 Izolacja termiczna 3 Narożnik metalowy fabrycznie oklejony siatką 4 Zaprawa zbrojona siatką z włókna szklanego 5 Farba gruntująca 6 Wyprawa elewacyjna	1 Zaprawa klejąca 2 Izolacja termiczna 3 Zaprawa zbrojona siatką z włókna szklanego 4 Farba gruntująca 5 Wyprawa elewacyjna 6 Uszczelniacz	1 Zaprawa klejąca 2 Izolacja termiczna 3 Zaprawa zbrojona siatką z włókna szklanego 4 Farba gruntująca 5 Wyprawa elewacyjna 6 Uszczelniacz	1 Zaprawa klejąca 2 Izolacja termiczna 3 Sтыk docieplenia attyki z istniejącym pokryciem dachowym 4 Zaprawa zbrojona siatką z włókna szklanego 5 Wyprawa elewacyjna 6 Uszczelniacz	1 Zaprawa klejąca 2 Izolacja termiczna 3 Narożnik metalowy 4 Zaprawa zbrojona siatką z włókna szklanego 5 Farba gruntująca 6 Wyprawa elewacyjna 7 Uszczelniacz
szer. budynku	≤ 8 m	8–16m	>16 m																
pasma krawędziowe	1,0m	1,5m	2m																

UWAGA: PRZED ROZPOCZĘCIEM ROBÓT BUDOWLANYCH WYKONAWCA JEST ZOBOWIĄZANY DO DOKŁADNEGO ZAPOZNANIA SIĘ ZE WSZYSTKIMI CZĘŚCIAMI PROJEKTU BUDOWLANEGO. WSZYSTKIE PODANE W NINIEJSZYM PROJEKCIE WYMIARY NALEŻY SPRAWDZIĆ W NATURZE

INWESTOR	Gmina Skarżysko-Kamienna ul. Sikorskiego 18 26-110 Skarżysko-Kamienna		
JEDNOSTKA PROJEKTUJĄCA	POWERSUN Sp. z o.o. ul. Kowalska 9/2 20-115 Lublin		
NAZWA PROJEKTU	Roboty budowlane w zakresie termomodernizacji budynków użyteczności publicznej Gminy Skarżysko-Kamienna - Szkoła Podstawowa Nr 7 w Skarżysku-Kamiennym		
STADIUM PROJEKTU			
PROJEKT BUDOWLANO-WYKONAWCZY			
BRANŻA			
ARCHITEKTONICZNA			
OBIEKT	Szkoła Podstawowa nr 7 im. Obrońców Westerplatte ul. Zielna 29, 26-110 Skarżysko - Kamienna obręb 11 Skarżysko-Kamienna, nr dz. 97/2, ark. 23		
TEMAT RYSUNKU			
Szczegóły budowlane			
ZESPÓŁ PROJEKTOWY			
FUNKCJA	TYTUŁ ZAWODOWY, IMIĘ I NAZWISKO	NR UPRAWNIENI	PODPIS
PROJEKTANT	mgr inż. archt. Małgorzata Deryło	127/LBOK/2014	
SPECJALNOŚĆ PROJEKTANTA	Architektoniczna		
OPRACOWUJĄCY	mgr inż. Agata Zawadzka	-	
SPECJALNOŚĆ OPRACOWUJĄCEGO	Remonty i konserwacja zabytków		
DATA	NR RYSUNKU	REWIZJA	SKALA
05.2017	A-11	A	1:100