


PROJEKT ZAGOSPODAROWANIA TERENU REWITALIZACJI OSIEDLA ZACHODNIE
W SKARŻYSKU - KAMIENNEJ
-PLANSZA ZIELENI
SKALA 1:500

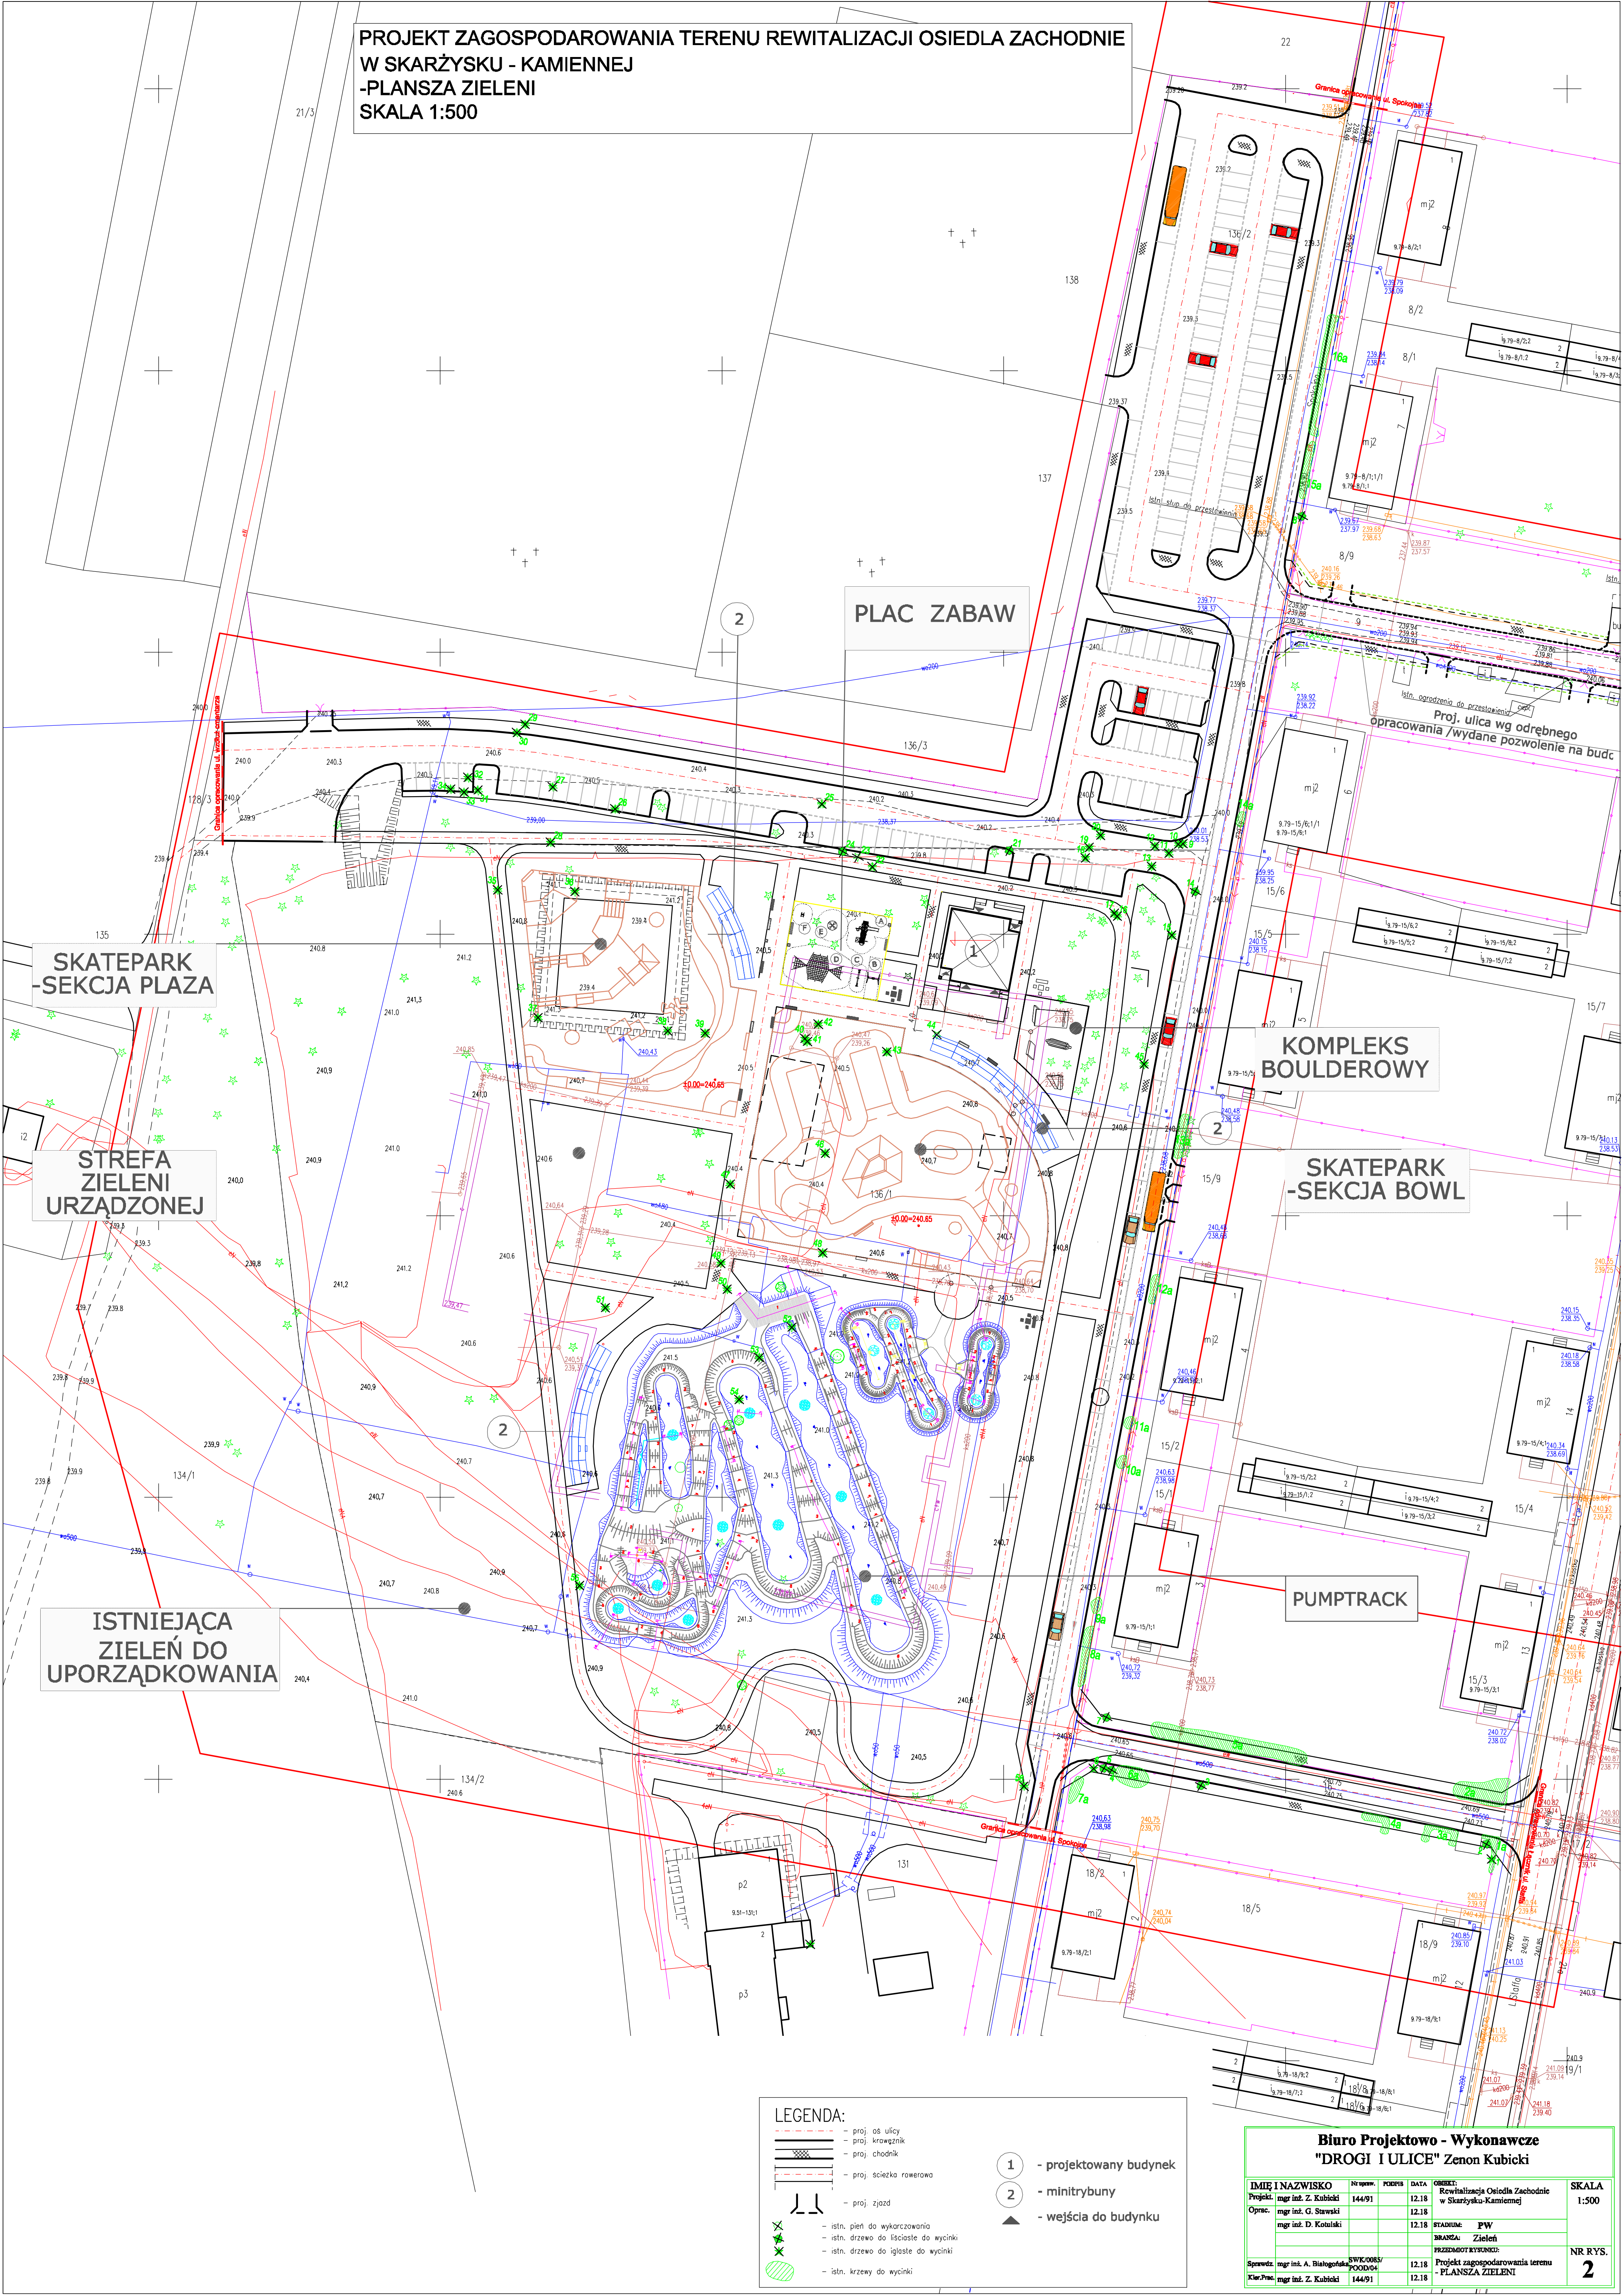

LEGENDA:

- proj. os. ulicy
- proj. krawężnik
- proj. chodnik
- proj. ścieżka rowerowa
- proj. zjazd
- istn. pień do wykarczowania
- istn. drzewo do liściaste do wycinki
- istn. drzewo do iglaste do wycinki
- istn. krzewy do wycinki
- 1 - projektowany budynek
- 2 - minitrybuna
- wejścia do budynku

| Biuro Projektowo - Wykonawcze | | | | | |
|----------------------------------|----------|--------|-------|---|---------|
| "DROGI I ULICE" Zenon Kubicki | | | | | |
| IMIĘ I NAZWISKO | nr. uw. | PODPIS | DATA | OBIEKT | SKALA |
| Projekt: mgr inż. Z. Kubicki | 144/91 | | 12.18 | Rewitalizacja Osiedla Zachodnie w Skarżysku-Kamiennym | 1:500 |
| Oprac.: mgr inż. G. Stawski | | | 12.18 | | |
| | | | 12.18 | STADIUM: PW | |
| | | | | BRANŻA: Zieleni | |
| | | | | PRZEMOT KRYSIUNO: | |
| Sprawdz.: mgr inż. A. Białogonka | BWK/008/ | | 12.18 | Projekt zagospodarowania terenu | NR RYS. |
| Kier.Prac.: mgr inż. Z. Kubicki | 144/91 | | 12.18 | - PLANSZA ZIELENI | 2 |