

**MAPA DO CELÓW PROJEKTOWYCH**


Województwo ŚWIĘTOKRZYSKIE  
 Jedn. ewidencyjna 261001\_1 Skarżysko-Kamienna  
 Obręb 261001\_1.0013 Nowy Młyn  
 Ul. Langiewicza  
 Dz. 4052/3 - droga, ark.93

7.148.20.02.2.1,2,2.2,3,2.4  
 7.148.20.02.1.2  
 Skala 1 : 500

Układ współrzędnych płaskich „2000”  
 Układ współrzędnych wysokościowych Kronsztadt 60  
 GG.6641.471.2018

Mapa aktualna w granicach lokalizacji na dzień 07.06.2018 r.  
 Granice zgodne z operatem ewidencji gruntów.  
 Nie przeprowadzono ustaleń obciążenia działki służebnością gruntową.

Arkusz 1

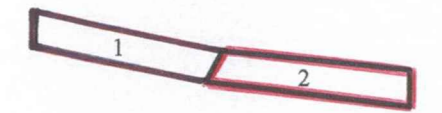

**“GEO-SKAR”**  
 BIURO USŁUG GEODEZYJNO-PROJEKTOWYCH  
 Kancelaryjne Biuro Usług  
 27-600 Mirzec, ul. Sikorskiego 18 A  
 tel. 41 271-41-44, fax 41 271-41-44  
 NIP 66-4103016 REGON 260304454

**GEODETA UPRAWNIONY**  
*Siedlak*  
**MARCIN SIEDLAK**  
 ŚWIADCZENIE WGPB Nr 18107


Podkreśla się, że niniejszy dokument został opracowany w wyniku prac geodezyjnych i kartograficznych, których rezultaty zawiera operat techniczny wykonany do ewidencji materiałów państwowego zasobu geodezyjnego i kartograficznego.

Organ prowadzący państwowy zasob geodezyjny i kartograficzny: STAROSTA SKARŻYSKI

Identyfikator ewidencyjny materiału zasobu operatu technicznego: P.2610 - 2018. 664

Data wykonania operatu technicznego do ewidencji materiałów zasobu: 2018-07-27

Imię, nazwisko i podpis osoby reprezentującej organ: **Z. H. STAROSTY**  
*Inż. Grzegorz Turk*  
 w Wydziale Geodezji, Kartografii, Katastru i Gospodarki Nieruchomościami

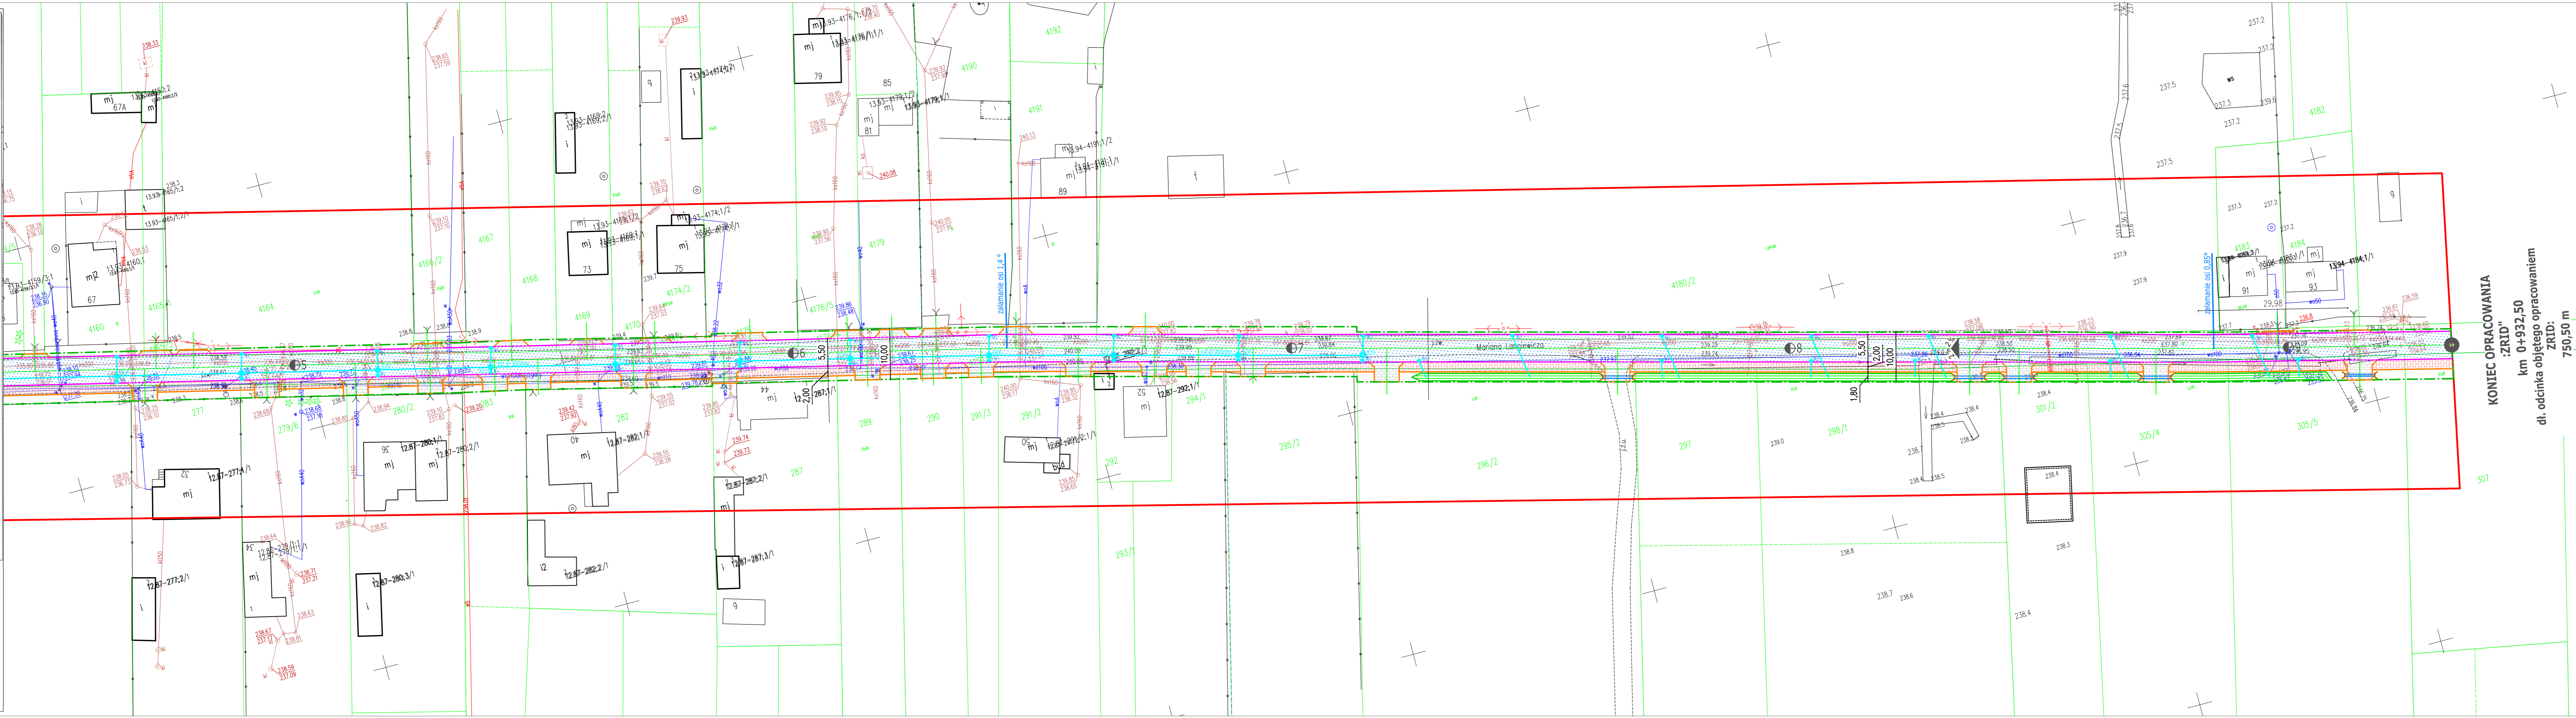

**PROJEKT ZAGOSPODAROWANIA TERENU**

- LEGENDA**
- krawężnik betonowy 15x30x100
  - - - krawężnik betonowy zanizony 15x30x100
  - obrzeże chodnikowe betonowe 8x30x100
  - oś jezdni
  - krawędź pobocza gruntowego umocnionego kruszywem
  - - - linie rozgraniczające pasa drogowego o szer. 12m
  - linia realizacji inwestycji
- przepust, rów krypty
- ⊙ Si Studnia KD o średnicy 120 cm
- ⊞ Wi Wpust uliczny z rusztem żelwnym klasy D 400 i przykanałkiem Ø 200 mm
- nawierzchnia chodnika z kostki betonowej wibroprasowanej gr 8 cm
  - nawierzchnia z kostki betonowej wibroprasowanej gr 8 cm na zjazdach
  - nawierzchnia jezdni z betonu asfaltowego, szer. 5,5 m
  - nawierzchnia pobocza z materiału kamiennego, szer. 0,5 mb
  - rów drogowy, gruntowy

**KONIEC OPRAWNIANIA**  
**„ZRID”**  
 km 0+92,50  
 koniec objętego opracowaniem  
 dl. odcinka objętego opracowaniem  
 ZRID: 750,50 m

		Adres: Gadka 39, 27-220 Mirzec Siedziba firmy: Marcinków 100, 27-215 Wąchock Kom. 663 939 744	
		Gmina Skarżysko - Kamienna 26 - 110 Skarżysko - Kamienna ul. Sikorskiego 18	
<b>"Koncepcja budowy ulicy Langiewicza w Skarżysku - Kamiennej"</b>		DROGOWA	
Projektant: <b>PROJEKT ZAGOSPODAROWANIA TERENU</b>		P.A.W	
ZESPÓŁ PROJEKTOWY		1 : 500	
Inię i nazwisko: Leszek Śmigas Podpis: Tadeusz Serafin		Nr uprawnień: SWK /0118/PWOD/05 KL 53/2000	
Data: 08.2018 r.		Str.: 1/2	