

MAPA DO CELÓW PROJEKTOWYCH

Województwo ŚWIĘTOKRZYSKIE
Jedn. ewidencyjna 261001_1 Skarżysko-Kamienna
Obręb 261001_1.0013 Nowy Młyn
Ul. Langiewicza
Dz. 4052/3 - droga, ark.93

7.148.20.02.1.2.2.2.3.2.4
7.148.20.02.1.2


Skala 1 : 500

Układ współrzędnych płaskich „2000”
Układ współrzędnych wysokościowych Kronsztadt 60
GG.6641.471.2018

Mapa aktualna w granicach lokalizacji na dzień 07.06.2018 r.
Granice zgodne z operatem ewidencji gruntów.

Nie przeprowadzono ustaleń obciążenia działki służebnością gruntową.

Arkusz 1

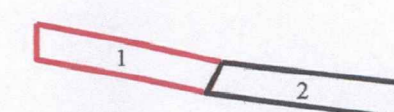


„GEO-SHAR”
BIURO USŁUG GEODEZYJNO-PROJEKTOWYCH
Kartografia i Inżynieria
27-200 Strzegom, Budowa 231 A
tel. 41 271-41-44, kom. 783-888-889
wp. 14019/2016 KRS 000044643

GEODETA UPRAWNIONY
Marcin Siedlak
MARCIN SIEDLAK
SWIADCTWO N 810P N 18107

Pobieżnica się, że niniejszy dokument został opracowany w wyniku prac geodezyjnych i kartograficznych, których rezultaty zawiera operat techniczny wpisany do ewidencji państwowego zasobu geodezyjnego i kartograficznego.

Organ prowadzący państwowy zasób geodezyjny i kartograficzny
STAROSTA SKARŻYSKI
P.2610 - 4018.664
2018-07-27
inż. Grzegorz Tulek
INSTYTUT
w Wydziale Geodezji i Kartografii
Katedra i Zakład Geodezji i Kartografii

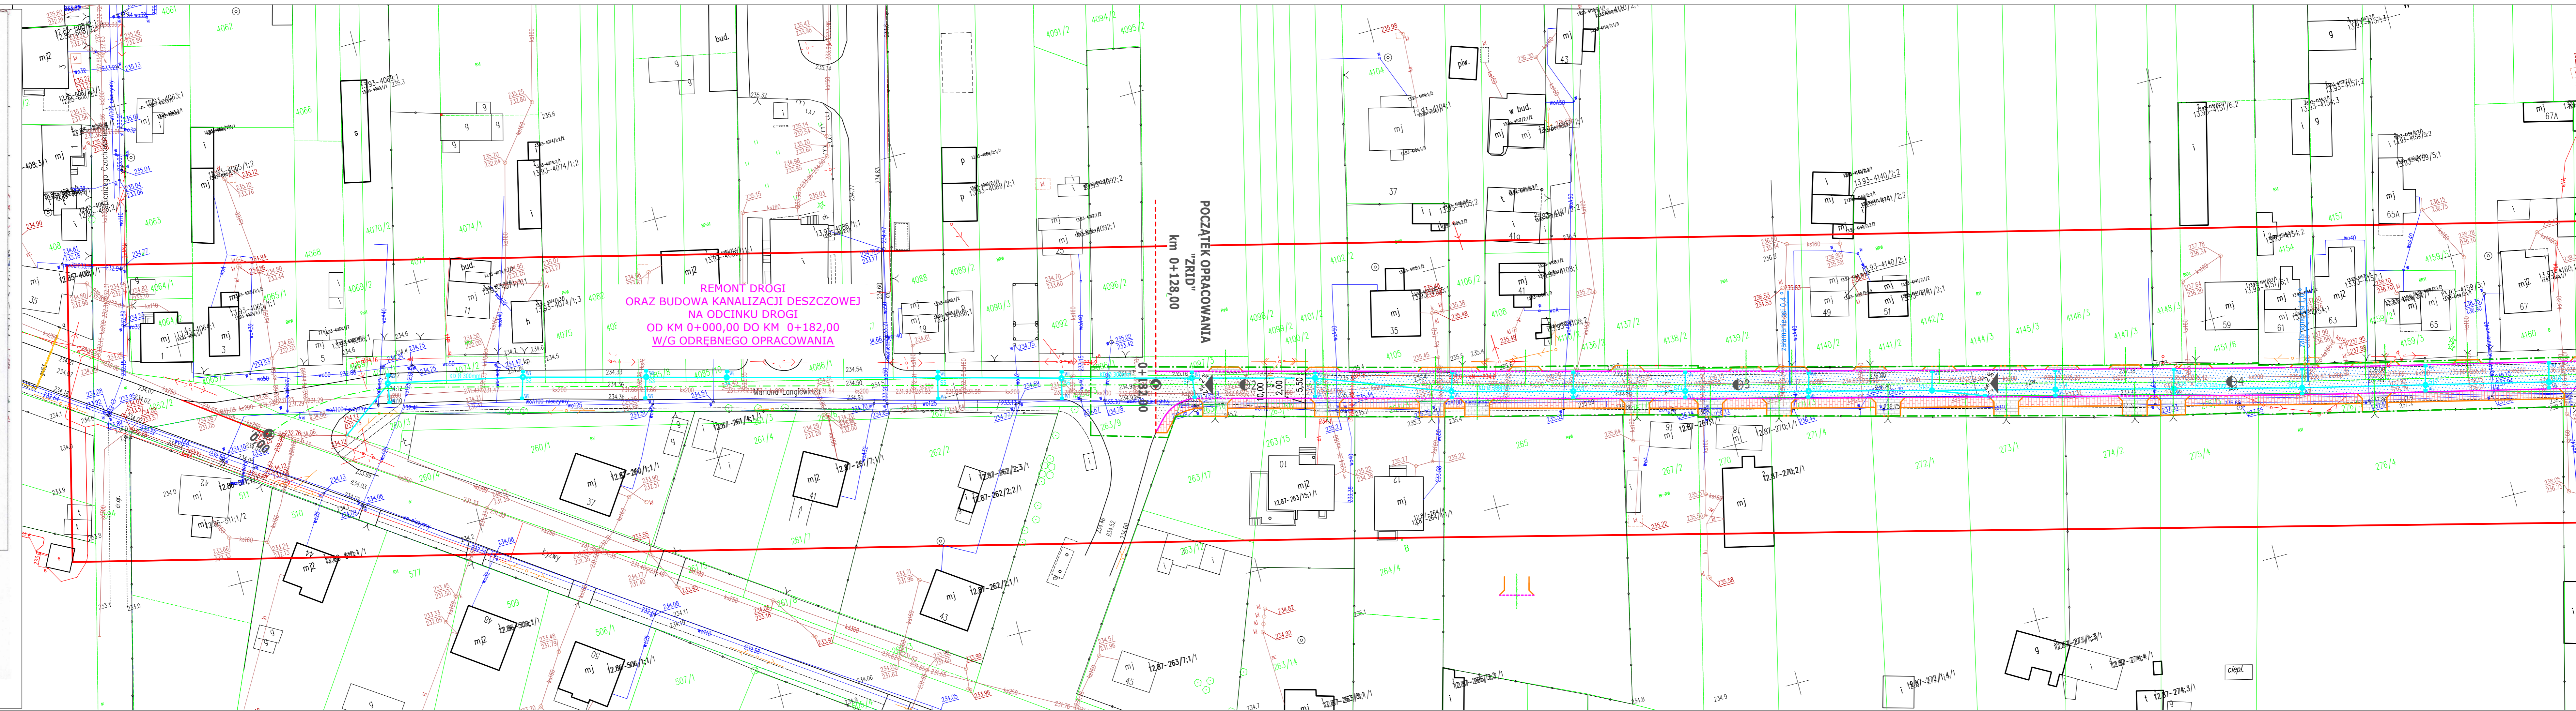

PROJEKT ZAGOSPODAROWANIA TERENU

- LEGENDA**
- krawężnik betonowy 15x30x100
 - - - krawężnik betonowy zanizony 15x30x100
 - obrzeże chodnikowe betonowe 8x30x100
 - oś jezdni
 - krawężł pobocza gruntowego umocnionego kruszywem
 - linie rozgraniczające pasu drogowego o szer. 12m
 - linia realizacji inwestycji
 - przepust, rów kryty
 - ⊙ Stłudia KD o średnicy 120 cm
 - ⊞ Wpust uliczny z rusztem żelwnym klasy D 400 i przykanalikami Ø 200 mm
 - nawierzchnia chodnika z kostki betonowej wibroprasowanej gr 8 cm
 - nawierzchnia z kostki betonowej wibroprasowanej gr 8 cm na zjazdach
 - nawierzchnia jezdni z betonu asfaltowego, szer. 5,5 m
 - nawierzchnia pobocza z materiału kamiennego, szer. 0,5 mb
 - rów drogowy, gruntowy

<p>Tadeusz Serafin</p>		Adres: Gadka 39, 27-220 Mirzec Specjalna firma: Marcinów 100, 27-215 Wąchock kom. 663 938 744	
Zamawiający: Gmina Skarżysko - Kamienna 26 - 110 Skarżysko - Kamienna ul. Sikorskiego 18			
"Koncepcja budowy ulicy Langiewicza w Skarżysku - Kamiennej"		Rodzaj: DROGOWA	
Projekt Zagospodarowania Terenu		Skala: P.A.W	
ZESPÓŁ PROJEKTOWY		Data: 08.2018 r.	
Imię i nazwisko: Leszek Śmigas Tadeusz Serafin		Nr uprawnień: SWK.0118/PWOD/05 KL 53/2000	
		1/1	