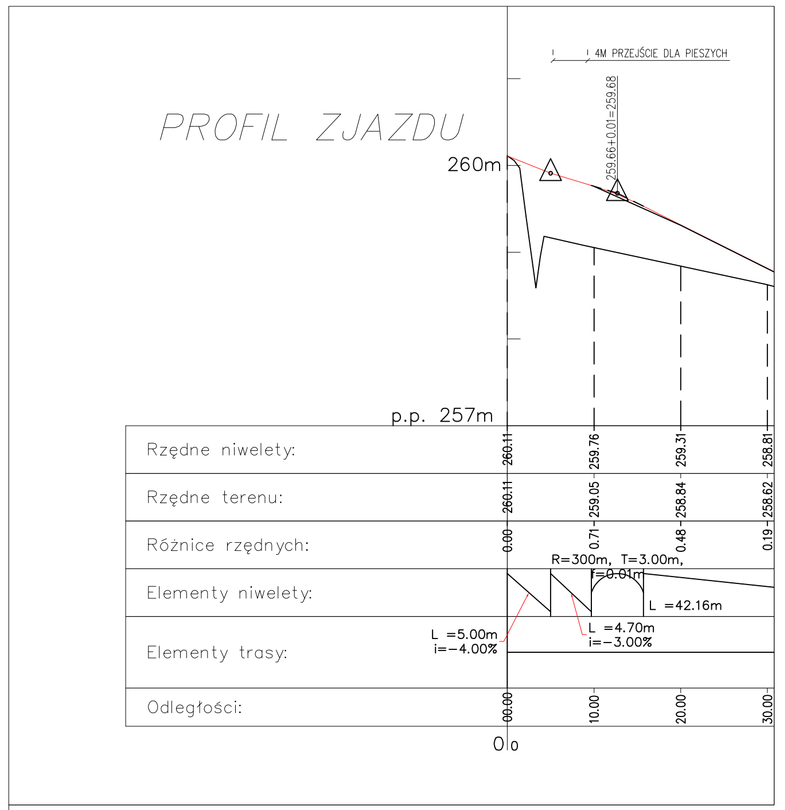

SKALA 1:250

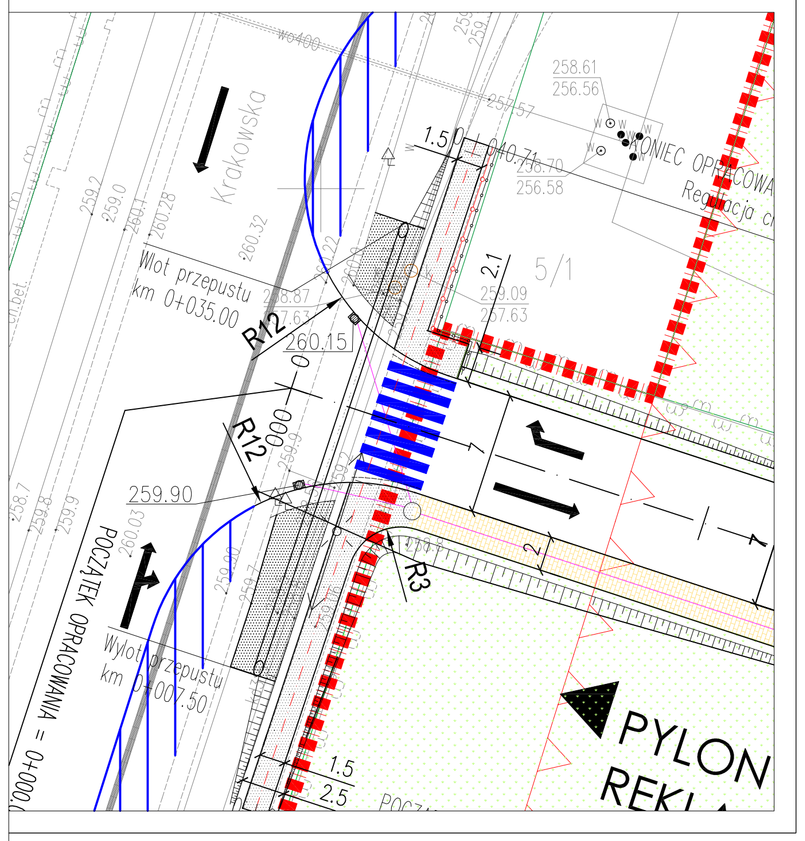

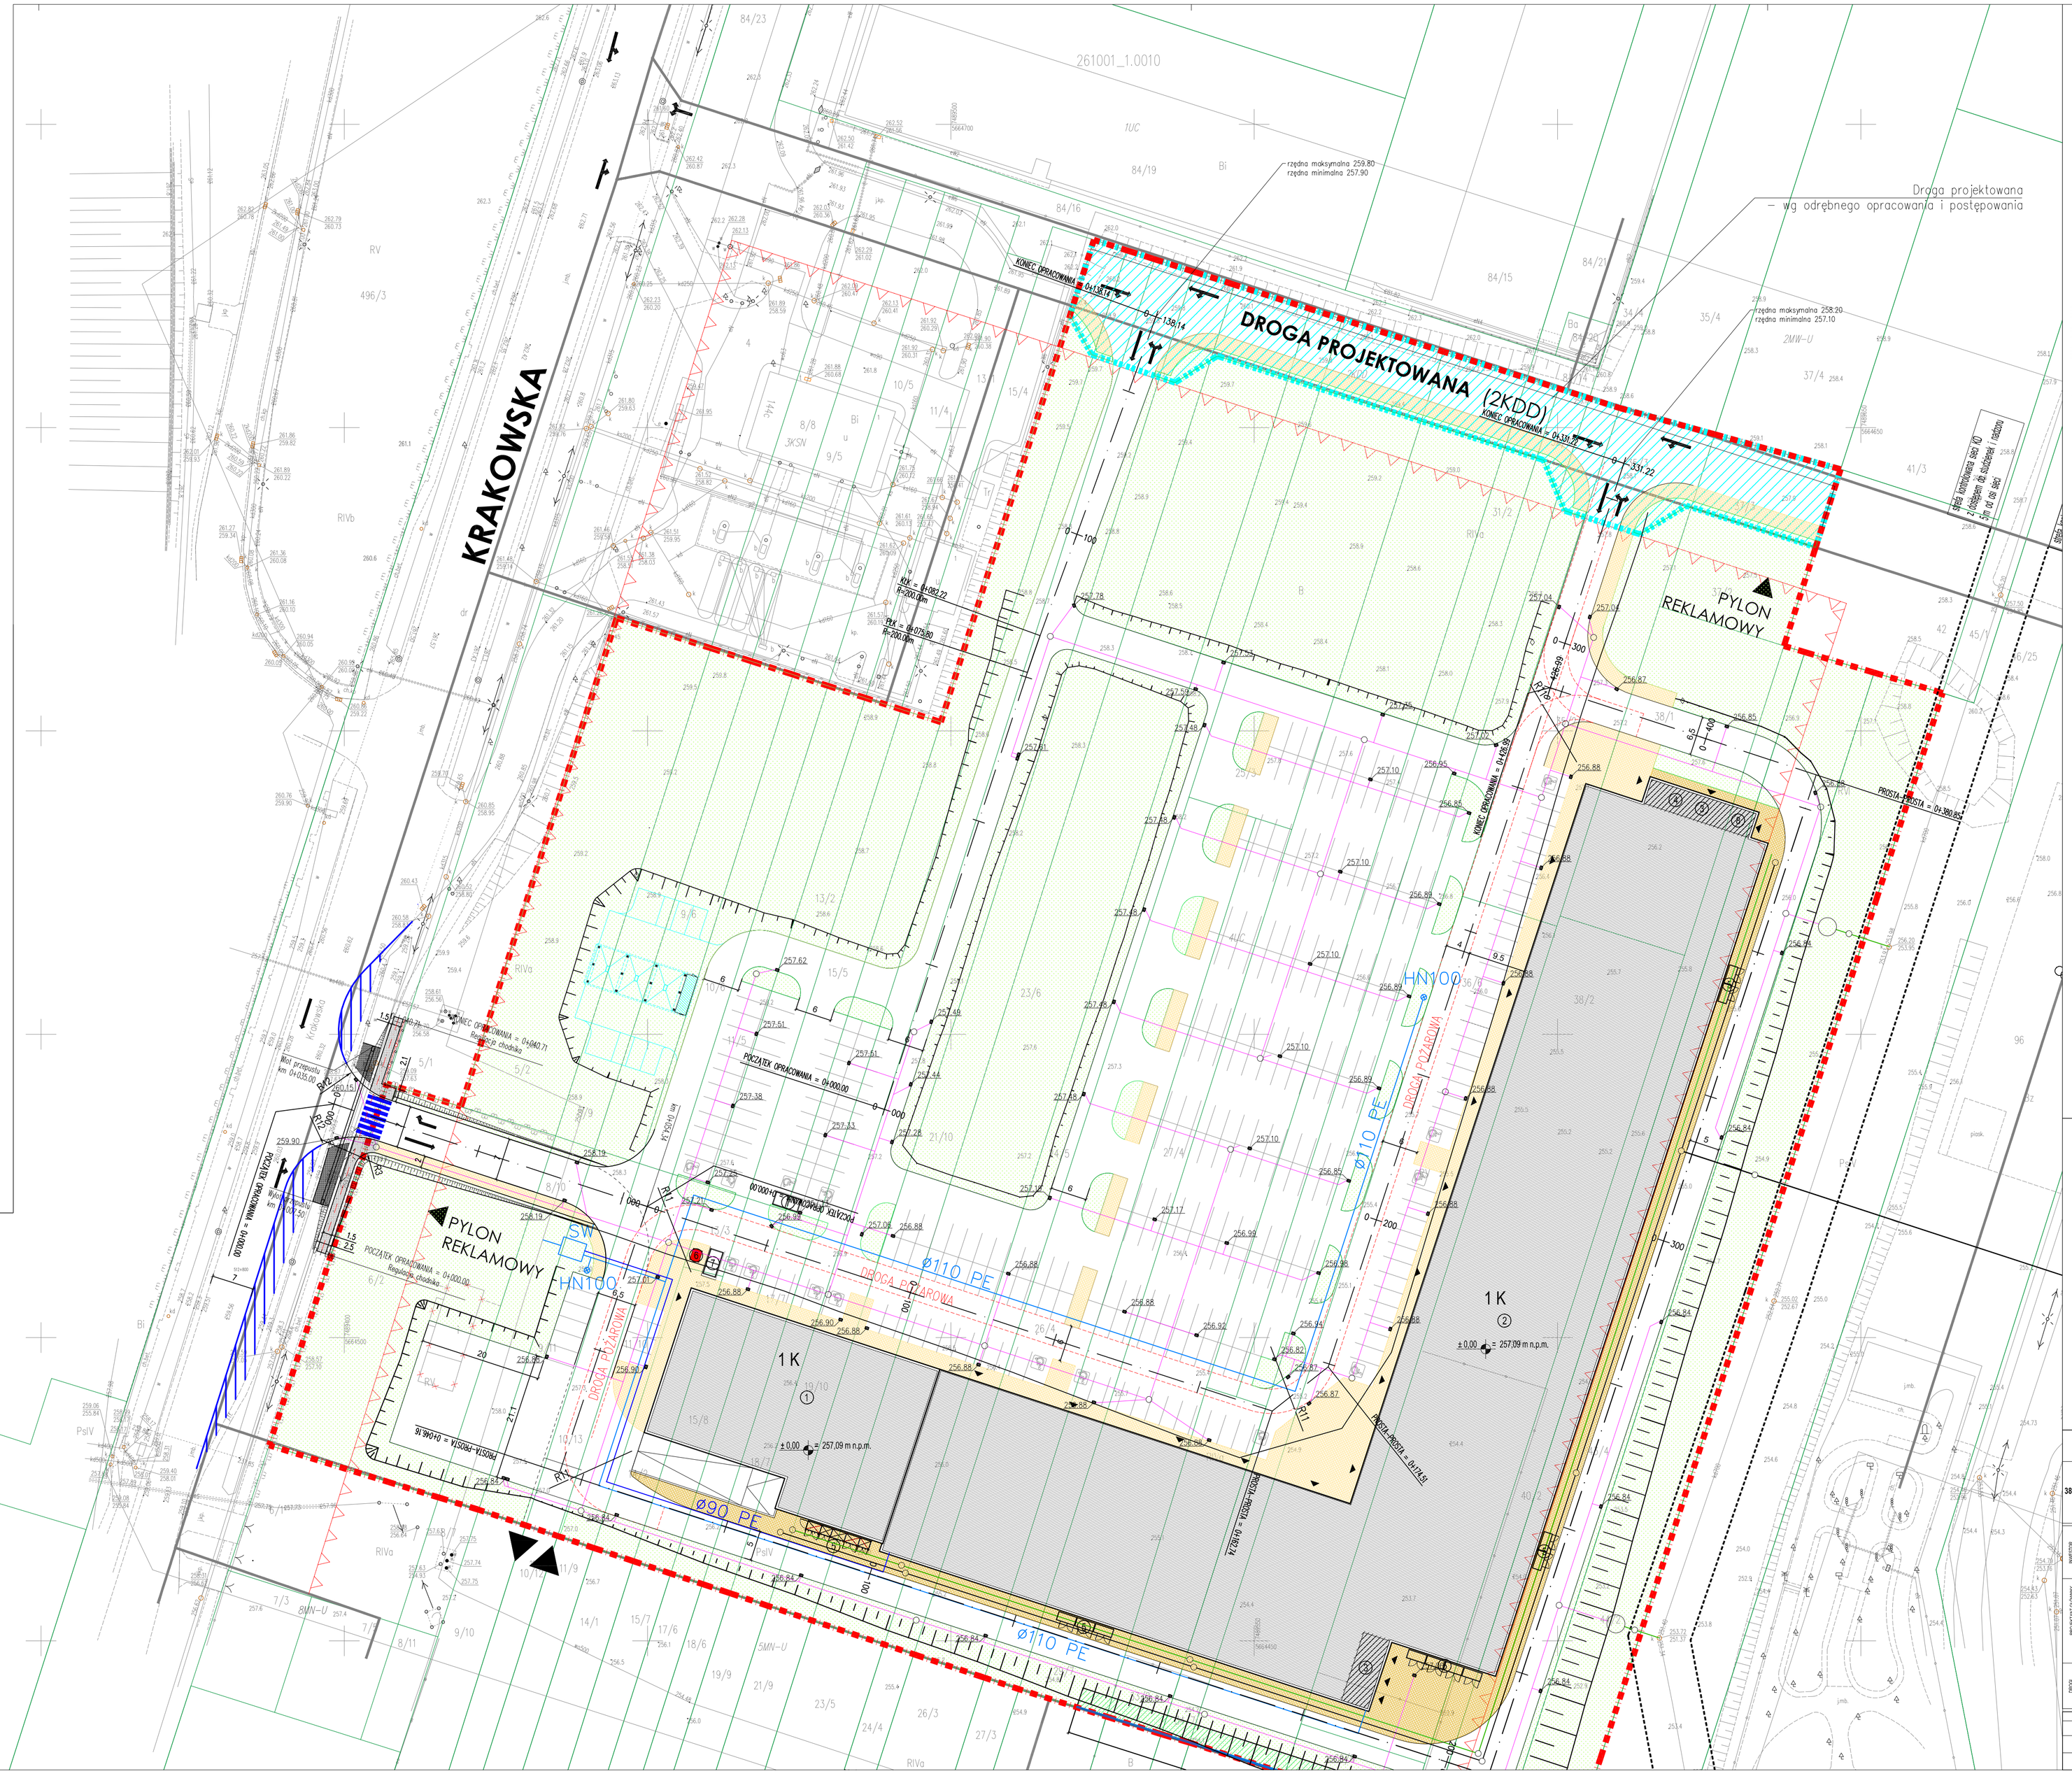

Legenda - centrum handlowe:

1. BUDYNEK A _ DYSKONT SPOŻYWCZY
2. BUDYNEK B _ PARK HANDLOWY
3. CZĘŚĆ TECHNICZNA PARKU HANDLOWEGO
4. TOALETY OGÓLNODOSTĘPNE ZEWNĘTRZNE
5. PLAC NA KONTENERY NA ŚMIECI
6. BANKOMAT
7. WIATA NA WÓZKI SKLEPOWE
8. POMIESZCZENIE WĘZŁA CIEPLNEGO

1 K — Ilość kondygnacji
Miejsca parkingowe

- Zakres inwestycji
- Projektowane chodniki
- Zieleń
- Zieleń ochronna wielopiętrowa szer. min 3m
- Teren do przekazania miastu pod budowę drogi
- Służebność drogowa na rzecz sąsiadów
- Elementy do usunięcia
- Projektowana skarpa
- Projektowany mur oporowy
- Projektowany hydrant nazienny HP100

Legenda zjazd publiczny:

- nawierzchnia chodnika - kostka brukowa
- makroniwelacja
- krawężnik odsłoniecie +12cm
- krawężnik odsłoniecie +2cm
- palisada betonowa
- wygrodzenie dla pieszych
- wpust uliczny
- oznakowanie poziome

ZESPÓŁ BUDYNKÓW HANDLOWO-USŁUGOWYCH

ul. Krakowska, Skarżysko-Kamienna
działki nr 25/3, 31/2, 32/2, 5/2, 132, 133, 9/6, 8/9, 8/10, 11/5, 10/6, 15/5, 39/8, 38/1, 38/2, 29/7, 33/2, 36/6, 34/7, 43/4, 37/2, 37/3, 35/2, 35/3, 44/2, 40/2, 10/13, 11/10, 14/2, 15/8, 18/7, 17/7, 19/10, 21/10, 23/6, 24/5, 26/4, 27/4, 6/2, 9/11
- obręb Metalowiec jednostka 28100111

INWESTOR: **TREI REAL ESTATE POLAND Sp. z o.o.**
ul. Wspólna 47/49
00 - 684 Warszawa

PROJEKTOWANIE I OPRACOWANIE: **TECHNIKA PROJEKT Sp. z o.o.**
ul. Przyjaźni 64/2d
53-030 Wrocław
tel. +48 (71) 72 97 902
email: biuro@technikaprojekt.pl

BRANŻA		Nr uprawnień	Podpis
PROJEKTANT			
PROJEKTANT			
SPRAWDZAJĄCY			
OPRACOWANIE			

RYSUNEK: **PLAN ZAGOSPODAROWANIA TERENU**
NR RYS.: **D1**

DATA	NR PROJEKTU	FAZA	FORMAT	SKALA
01.2021r.	-	KONCEPCJA	594/665	1:250/500