

PROJEKT ZAGOSPODAROWANIA TERENU
BUDOWA UL. WIEŻOWEJ (OD KM 0+207,74 do km 0+452,42) W SKARŻYSKU-KAMIENNEJ
SKALA 1:500


- LEGENDA:**
- oś proj. drogi
 - proj. opornik betonowy, h=0cm
 - proj. krawężnik jezdni
 - proj. pobocze utwardzone betonowymi elementami ażurowymi
 - proj. spadki poprzeczne
 - proj. kratka ściekowa z rurą PEHD Ø160
 - proj. umocnienie rowu płytami bet. ażurowymi
 - proj. prefabrykat żelbetowy skrzynkowy z pokrywą typu ciężkiego
 - proj. prefabrykat żelbetowy skrzynkowy
 - proj. obrzeże b130
 - proj. obrzeże b120
 - proj. zjazd do posesji

MAPA DO CELÓW PROJEKTOWYCH

woj. świętokrzyskie, pow. skarżyski,
Jedn. ewid. 261001_1 Skarżysko-Kamienna
obrob. 261001_1.0015 Pogorzałe ark.116 dz nr 66/301
ul. Wieżowa
Sektora: 7.149.19.14.3.3, 7.149.19.19.1.1
Nr zgł. GG.6641.735.2017
Skala 1:500
Układ współrzędnych x, y „2000”
Układ współrzędnych h „Kronsztadt 60”

Mapa aktualna w granicach lokalizacji na dzień 28.08.2017
Nie przeprowadzono badania KW gdyż charakter projektowanej inwestycji budowlanej nie wpływa na sposób zagospodarowania gruntów objętych mapą do celów projektowych.
Skarżysko-Kam. 28.08.2017

GEODETA UPRAWNIENY
Krzysztof Słoj
Świętokrzyskie 13264
Pl. Floriański 143
26-110 Skarżysko-Kamienna
tel. 41 25 12 43 51, 602 692 893

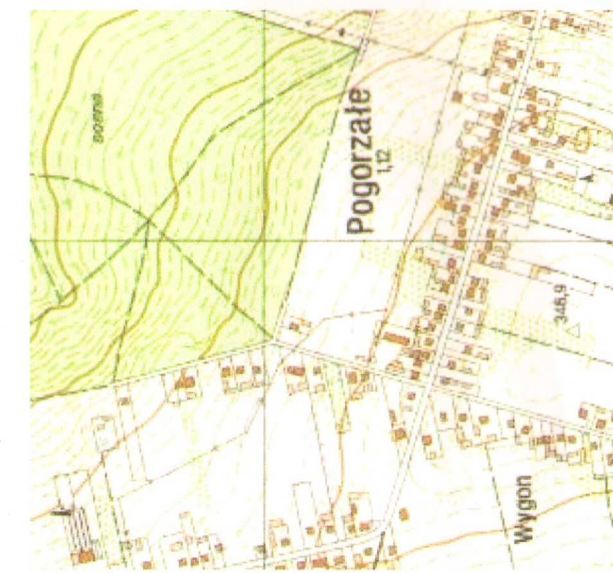

SKIC ORIENTACYJNY

SPIINWEST Mariusz Pająk ul. 1 Maja 34/7; 26-110 Skarżysko-Kamienna					
INWESTOR: GMINA SKARŻYSKO-KAMIENNA ul. Sikorskiego 18; 26-110 Skarżysko-Kamienna			OBJEKT: Budowa ul. Wieżowej (od km 0+207,74 do km 0+452,42) w Skarżysku-Kamienniej		
FUNKCJA	IMIE I NAZWISKO	NR UPRAW. SPECJALN. KRS. SWK/0143/PODD/09	PODPIS	DATA	STADIUM: P.B.W.
PROJEKTOWA	mgr inż. Sebastian ZATORSKI			12.17	BRANŻA: DROGI
OPRACOWA	mgr inż. Mariusz PAJĄK	drogowa		12.17	PRZEDMIOT RYSUNKU: PROJEKT ZAGOSPODAROWANIA TERENU
SPRAWICZ	Kamil REKAS	SWK/0083/PBD/17		12.17	

SKALA
1:500

NR RYS.
2

Pobudowa ul. Wieżowej w Skarżysku-Kamienniej, ul. 1 Maja 34/7, 26-110 Skarżysko-Kamienna, woj. świętokrzyskie, pow. skarżyski, Jedn. ewid. 261001_1, obręb 261001_1.0015, Pogorzałe, ark. 116, dz. nr 66/301, ul. Wieżowa, Sektora: 7.149.19.14.3.3, 7.149.19.19.1.1, Nr zgł. GG.6641.735.2017, Skala 1:500, Układ współrzędnych x, y „2000”, Układ współrzędnych h „Kronsztadt 60”		Starosta Skarżyski P. 2610 - 2017. 80	
Data wypisania operatu technicznego do ew. leńdziału zasobu		2017-09-25	
Imię, nazwisko i podpis osoby reprezentującej organ		[Signature]	