


SZCZEGÓŁY KONSTRUKCYJNE CHODNIKA W UL. CHAŁUBIŃSKIEGO BEZPOŚREDNIO PRZYLEGAJĄCEGO DO JEZDNI

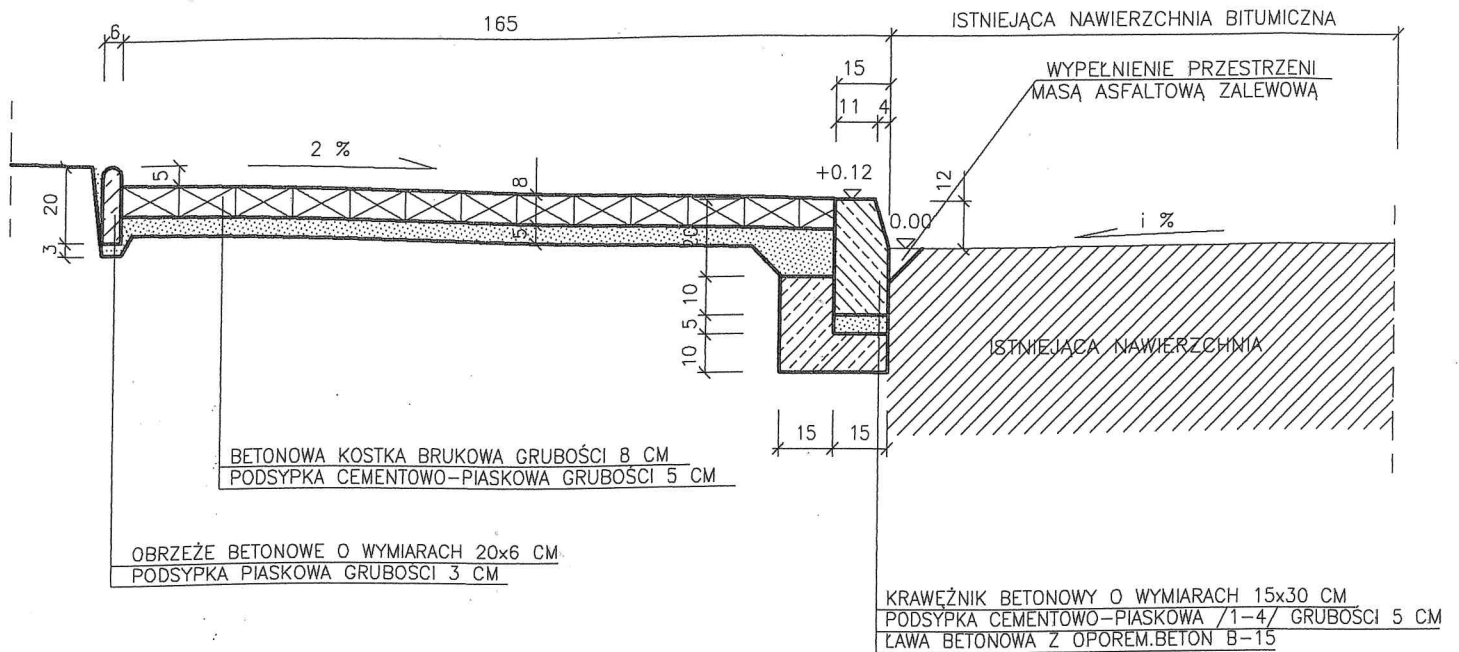

SZCZEGÓŁY KONSTRUKCYJNE WJAZDU DO POSESJI

