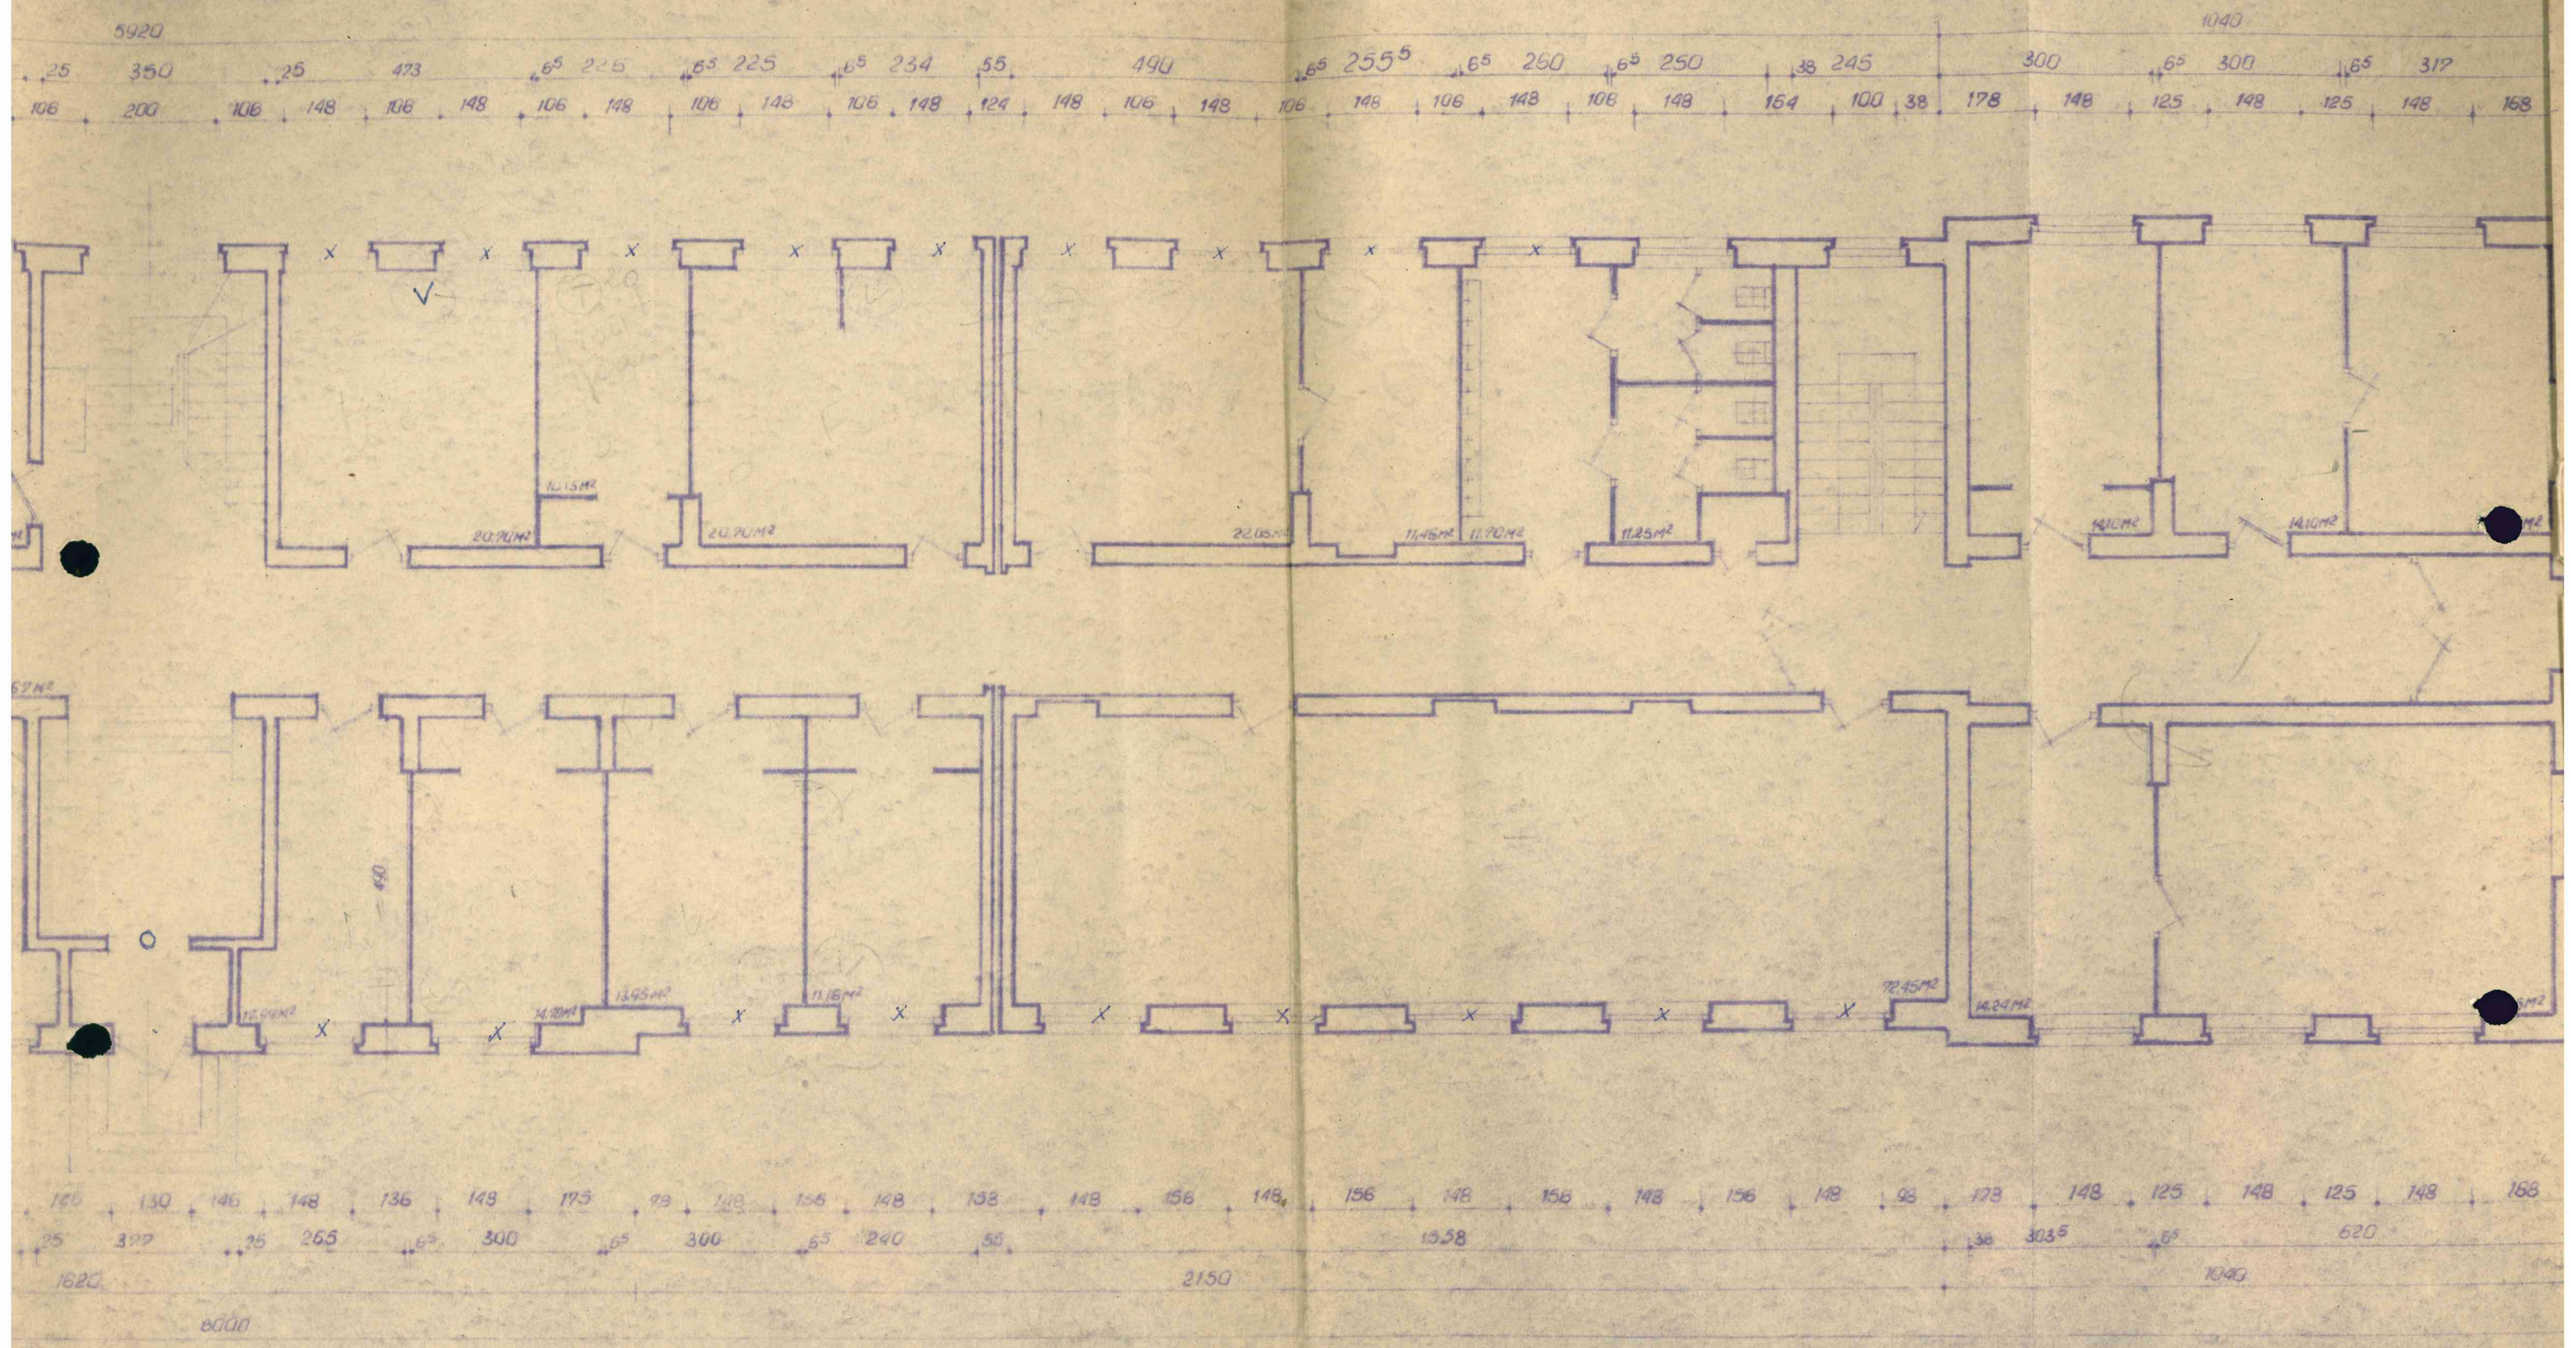

RZUT PRZYZIEMIA

SKALA * 1:100 *