


# SZCZEGÓŁY KONSTRUKCYJNE

remontu chodnika w ul. Przechodniej w Skarżysku-Kamiennej  
na odcinku od ul. Limanowskiego do ul. 1 Maja do (strona wschodnia)

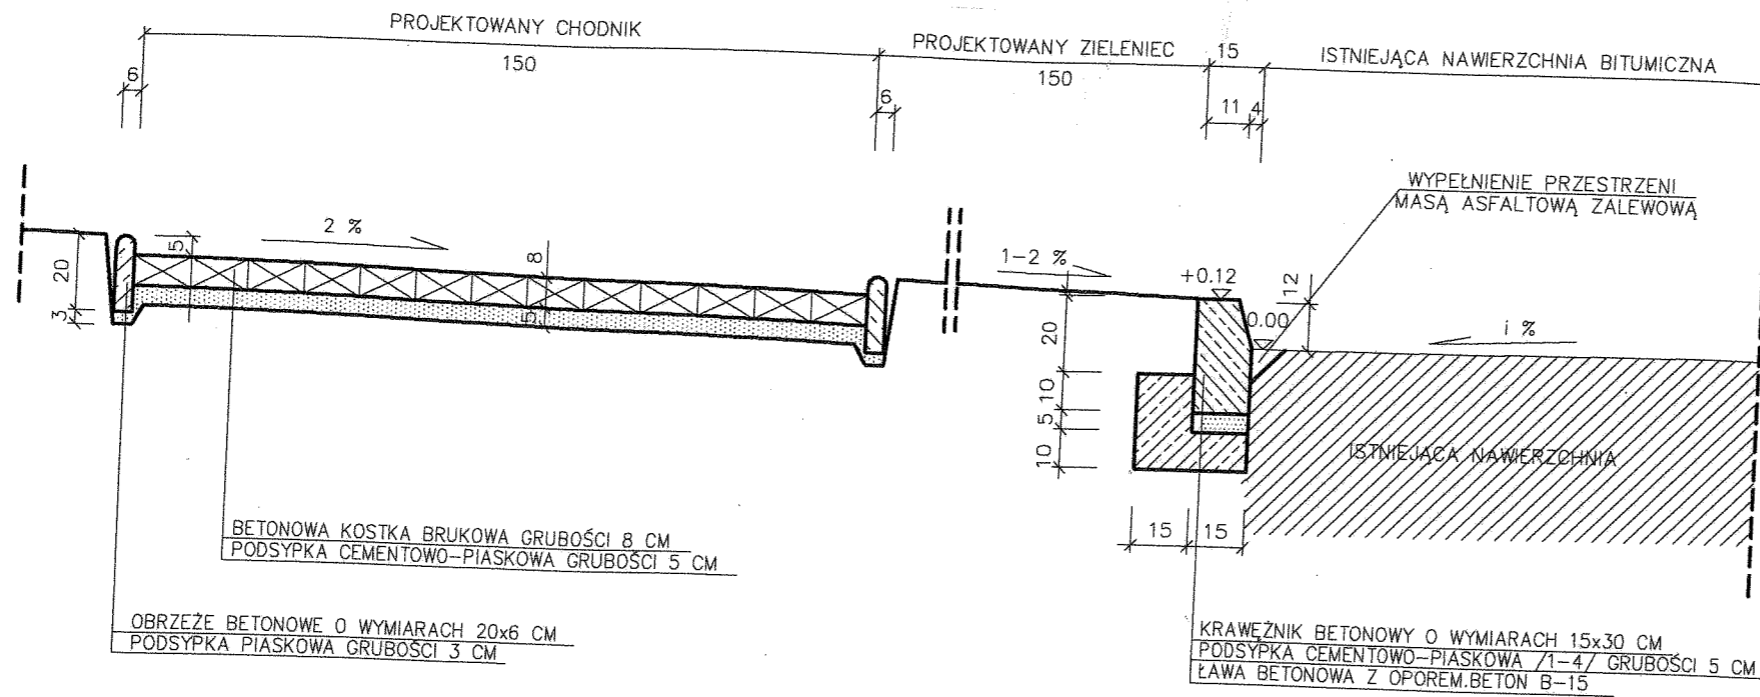

# SZCZEGÓŁY KONSTRUKCYJNE WJAZDU DO POSESJI

