


WOSAN - USŁUGI PROJEKTOWE, ul. Karbońska 5/10, 25-640 Kielce					Opracowanie P.B.
	Imię i nazwisko	Numer uprawnień	Specjalność	Podpis	Data
Projektował	mgr inż. Konrad Rachwa	SWK/0207/POOS/13	sanitarna		10.2018 r.
ZADANIE					Skala
Remont kanalizacji deszczowej przy ul. Norwida na odcinku od C36 do C41 w Skarżysku - Kamiennej.					1 : 100/500
Przedmiot rysunku					Numer rysunku
Profil podłużny kanału deszczowego					3

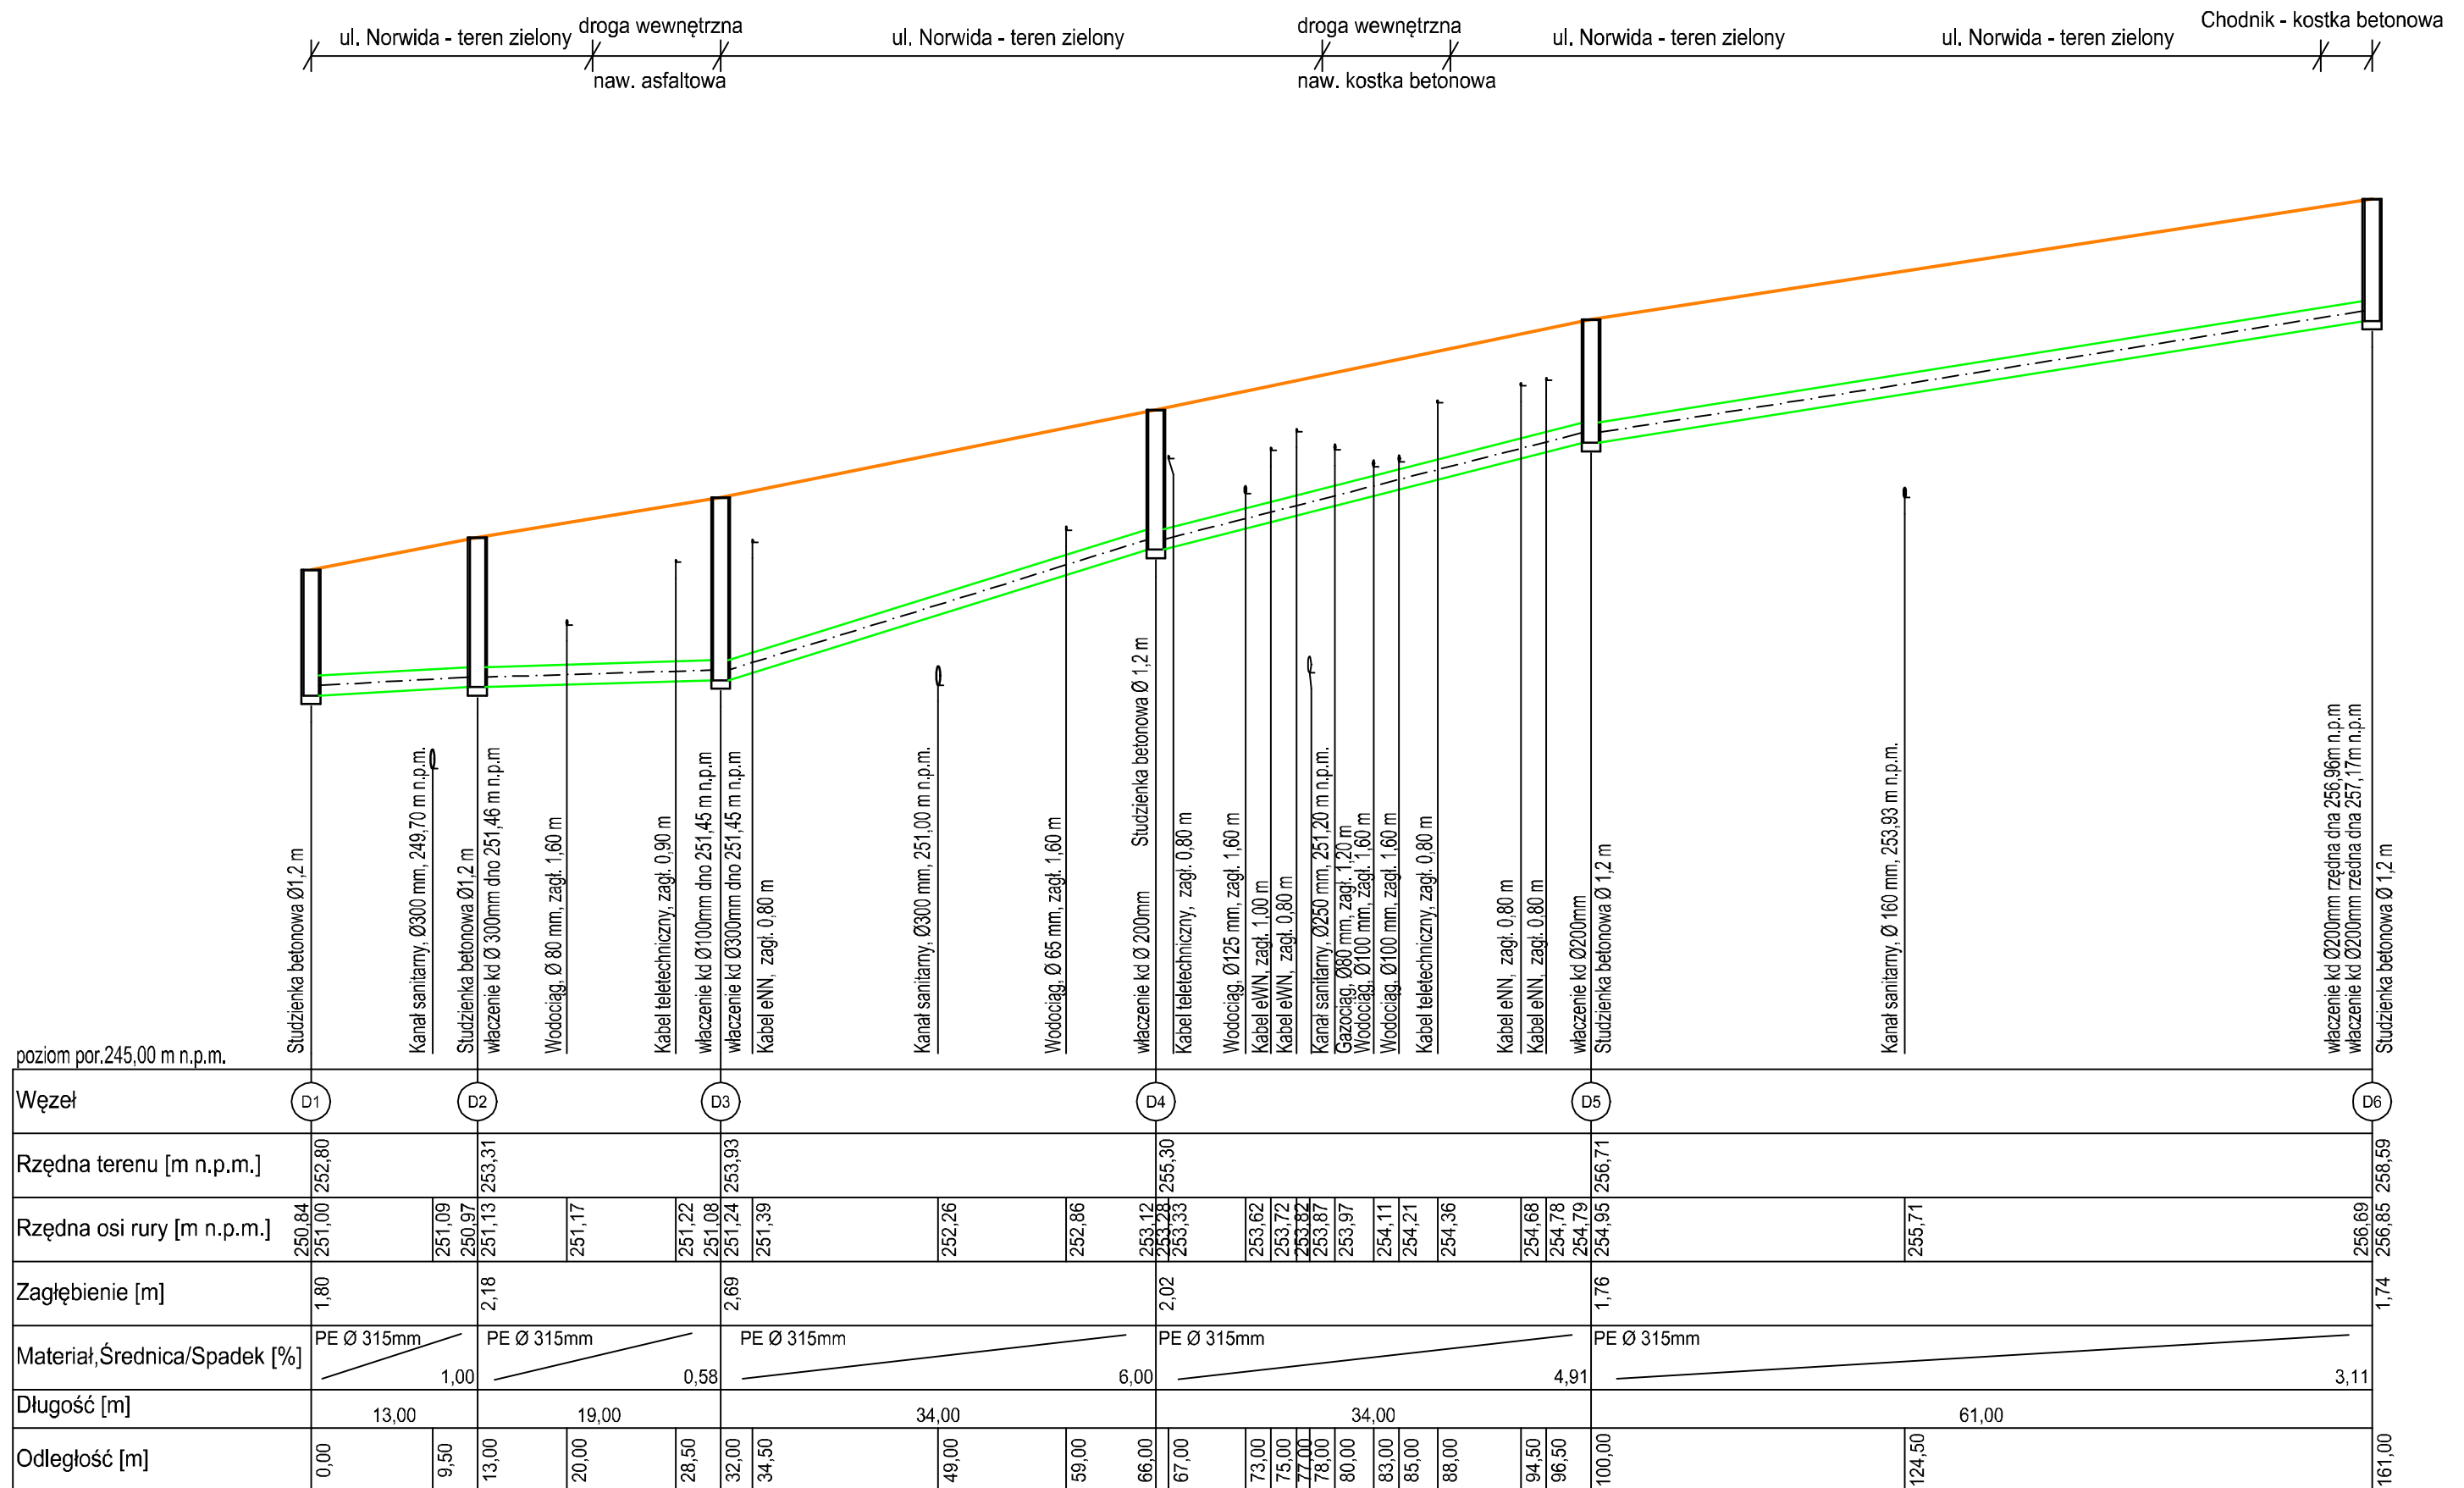

Studzienka betonowa Ø1,2 m

ul. Norwida - teren zielony