

PROGRAM FUNKCJONALNO-UŻYTKOWY

Nazwa zamówienia: **"Budowa instalacji przewietrzania, oddymiania
w budynku Przedszkola Publicznego Nr 6"**

Lokalizacja inwestycji: **PRZEDSZKOLE PUBLICZNE NR 6
26-110 Skarżysko-Kamienna, ul. Kossaka 5**

Zamawiający: **PRZEDSZKOLE PUBLICZNE NR 6
26-110 Skarżysko-Kamienna, ul. Kossaka 5**

Opracowanie: Dariusz Kowalik
upr KL 302/89

NAZWA I KODY CPV

Nazwy i kody CPV (Wspólnego Słownika Zamówień) dotyczące projektowanego obiektu

Grupa robót	Klasa robót	Kategoria robót	Nazwa
		45214	Roboty budowlane w zakresie budowy obiektów związanych z Edukacją
453			Roboty w zakresie instalacji budowlanych
	4531		Roboty w zakresie instalacji elektrycznych
		45311	Roboty w zakresie instalacji elektrycznych
		45316	Instalowanie systemów oświetleniowych i sygnalizacyjnych
		45317	Inne instalacje elektryczne
454			Roboty wykończeniowe w zakresie obiektów budowlanych
	4541		Tynkowanie
	4542		Roboty w zakresie zakładania stolarki budowlanej oraz roboty ciesielskie
		45421	Roboty w zakresie stolarki budowlanej
	4544		Roboty malarskie
		45442	Nakładanie powierzchni kryjącej
	4545		Pozostałe budowlane roboty wykończeniowe

Spis treści

1. CZĘŚĆ OPISOWA- OGÓLNY OPIS PRZEDMIOTU ZAMÓWIENIA 3-4
2. OPIS WYMAGAŃ ZAMAWIAJĄCEGO W STOSUNKU DO PRZEDMIOTU ZAMÓWIENIA 4-9
3. CZĘŚĆ INFORMACYJNA PROGRAMU FUNKCJONALNO UŻYTKOWEGO 10-11
4. ZAŁĄCZNIKI 12

1. CZĘŚĆ OPISOWA - OGÓLNY OPIS PRZEDMIOTU ZAMÓWIENIA

1.1. Aktualne uwarunkowania wykonania przedmiotu zamówienia.

Istniejący budynek przedszkola zlokalizowany jest przy ul. Kossaka 5 w Skarżysku-Kamiennej. W wyniku kontroli obiektu pod względem p-poż przez przedstawiciela Państwowej Straży Pożarnej, Komendant Powiatowy Państwowej Straży Pożarnej w Skarżysku- Kamiennej wydał decyzję nakazującą Dyrektorce Przedszkola Publicznego nr 6 w Skarżysku- Kamiennej wykonanie wydzielenia klatki schodowej poprzez zabudowę ściankami i drzwiami, oraz wyposażyć wydzieloną klatkę w urządzenia zapobiegające zadymianiu lub służące do usuwania dymu w budynku mieszczącym Przedszkole Publiczne nr 6 i Żłobek Miejski nr 2 w Skarżysku Kamiennej przy ul. Kossaka nr 5

1.1.1. Cel wykonania zamówienia

Głównym celem wykonania zamówienia jest wykonanie decyzji nałożonej przez Komendanta Powiatowego Państwowej Straży Pożarnej w Skarżysku Kamiennej dostosowanie budynku do obowiązujących przepisów przeciwpożarowych.

1.2. Charakterystyczne parametry określające wielkość i konstrukcję budynku.

Budynek przedszkola zlokalizowany jest przy ul. Kossaka 5 w Skarżysku- Kamiennej Nieruchomość jest obiektem wolnostojącym o prostym układzie funkcjonalno - przestrzennym, częściowo podpiwniczonym, dwukondygnacyjnym.

Do budynku prowadzą cztery wejścia. Do pomieszczeń Przedszkolnych, do pomieszczeń Żłobka, pomieszczeń gospodarczych i wyjście awaryjne.

1.2.1. Konstrukcja budynku mieszana:

- ściany fundamentowe betonowe,
- ściany zewnętrzne prefabrykowane ocieplone z bloczkami z betonu komórkowego,
- ścianki działowe murowane z cegły pełnej i dziurawki,
- stropy-płyty kanałowe
- schody-żelbetowe wylewane
- stropodach masywny ognioodporny, pokryty papą termozgrzewalną.
- Obiekt ocieplony styropianem w ramach termomodernizacji obiektu.

1.2.2. Obiekt wyposażony jest w następujące instalacje:

- elektryczną oświetlenia ogólnego i gniazd wtykowych,
- wodną i kanalizacyjną,
- centralnego ogrzewania wodnego,
- wentylacji mechanicznej,
- teletechniczną.

1.2.3. Charakterystyczne parametry określające wielkość obiektu:

Powierzchnia zabudowy	– 468,12 m ²
Powierzchnia użytkowa	– 625,47 m ²
Kubatura	– 4108,27 m ³
Wysokość budynku	– 9,89 m
Wysokość kondygnacji parter	– 3,5m
Wysokość podpiwniczenia	– 2,2m

1.3. Opis zakresu robót:

Klatka schodowa ogólnodostępna prowadząca do pomieszczeń przedszkolnych pierwszego piętra na podstawie decyzji Państwowej Straży Pożarnej wymaga przeprowadzenia prac budowlanych związanych z obudową klatki schodowej i wyposażenia jej w urządzenia służące oddymianiu budynku.

Zakres prac obejmować będzie:

- 1.3.1 Wykonanie projektu obudowy klatki schodowej i systemu oddymiania klatki schodowej przez osobę posiadającą wymagane prawem uprawnienia budowlane i uzgodnionego przez rzeczoznawcę ds. zabezpieczeń przeciwpożarowych.
- 1.3.2 Uzyskania wymaganych prawem zgód na realizację prac określonych w projekcie.
- 1.3.3 Wykonanie prac budowlanych na podstawie opracowanego projektu budowlanego.

Roboty budowlane na klatce schodowej obejmować będą:

- a) demontaż istniejących drzwi i okna
- b) montaż nowych drzwi o wymaganej odporności ogniowej
- c) montaż witryn o wymaganej odporności ogniowej
- d) montaż okna oddymiającego
- e) wykucie bruzd i ułożenie okablowania
- f) montaż urządzeń systemu oddymiania
- g) uzupełnienie tynków wewnętrznych i zewnętrznych
- h) uzupełnienie malowanie po naprawie tynków.
- i) uruchomienie systemu oddymiania

2. OPIS WYMAGAŃ ZAMAWIAJĄCEGO W STOSUNKU DO PRZEDMIOTU ZAMÓWIENIA

W ramach zamówienia na budowę instalacji przewietrzania, oddymiania w budynku Przedszkola Publicznego nr 6 przewiduje się wyodrębnienie dwóch części w procedurach zamówień w trybie „zaprojektuj i wybuduj”.

- I. Opracowanie dokumentacji projektowo kosztorysowej systemu oddymiania i obudowy klatki schodowej
 - a) projektu budowlanego związanego z zabudową klatki
 - b) projektu oddymiania klatki schodowej

- II. Wykonanie robót budowlanych i instalacyjnych na podstawie opracowanych projektów uzgodnionych przez rzeczoznawcę ds. zabezpieczeń przeciwpożarowych.
Uruchomienie instalacji i przeszkolenie pracowników przedszkola.

2.1. Wymagania podstawowe:

- 1) Zakres całości zadania obejmuje obudowę klatki schodowej i wykonanie instalacji jej oddymiania
- 2) Zamawiający wymaga, aby przy projektowaniu stosować wyroby, które zostały dopuszczone do obrotu oraz powszechnego stosowania w budownictwie. Wszystkie niezbędne elementy winne być wykonane zgodnie z obowiązującymi normami.
- 3) Zamawiający wymaga, aby elementy konstrukcyjne miały zapewnioną trwałość nie krótszą niż 25 lat, instalacje w zakresie orurowania i okablowania powinny zapewnić użytkowanie w okresie nie krótszym niż 15 lat.
- 4) Wymagany minimalny okres gwarancji na przedmiot zamówienia w zakresie robót budowlanych 36 miesięcy, na zamontowany osprzęt 12 miesięcy.
- 5) Zamawiający wymaga, aby w okresie rękojmi i gwarancji wykonawca zapewnił usunięcie wad, usterek i awarii w ciągu 14 dni od chwili ich zgłoszenia przez Zamawiającego.
- 6) Na wykonanie prac budowlanych konieczne jest uzyskanie przez wykonawcę w imieniu zamawiającego prawomocnego pozwolenia na prowadzenie robót budowlanych.

2.2. Wymagania ogólne na etapie projektowania:

- 1) Wykonawcy poszczególnych zadań zobowiązani są do opracowania dokumentacji projektowej, uzyskania w imieniu zamawiającego wszystkich niezbędnych uzgodnień i dokumentów technicznych potrzebnych do wykonania przedmiotu zamówienia, uzyskania pozwolenia na budowę i pozwolenia na użytkowanie obiektu (tam, gdzie konieczne).
- 2) Zamawiający oczekuje, że wykonawca projektu uzgodni z Zamawiającym i rzeczoznawcą p. poż przyjęte rozwiązania projektowe.
- 3) Dla prac tego wymagających należy opracować plan BIOZ.
- 4) Ponadto wykonawca powinien zapewnić wykonanie:
 - a) harmonogramu realizacji robót,
 - b) projektu organizacji robót,
 - c) informacji projektanta o wymaganiach bezpieczeństwa i ochrony zdrowia,
 - d) planu zapewnienia jakości wykonywanych robót budowlanych,
 - e) opracowania dokumentacji powykonawczej łącznie z protokołami, świadectwami dopuszczenia, atestami, informacją o udzielonej gwarancji.
- 5) Dokumentacja ma być wykonana w języku polskim zgodnie z obowiązującymi przepisami, normami, ze sztuką budowlaną oraz powinna być opatrzona klauzulą o kompletności i przydatności z punktu widzenia celu, któremu ma służyć.
- 6) Projekty powinny zawierać optymalne rozwiązania funkcjonalno – użytkowe, konstrukcyjne, materiałowe i kosztowe oraz wszystkie niezbędne rysunki szczegółów i detali wraz z dokładnym opisem.

- 7) Projekt powinien być spójny i skoordynowany we wszystkich branżach oraz zawierać protokół koordynacji międzybranżowej, podpisany przez wszystkich projektantów branżowych uczestniczących w realizacji zamówienia. Każde opracowanie powinno przewidywać możliwość etapowania robót.
- 8) Zakres i forma dokumentacji projektowej (w tym przedmiary robót) mają być sporządzone zgodnie z Rozporządzeniem Ministra Infrastruktury z dnia 02 września 2004 r. w sprawie szczegółowego zakresu i formy dokumentacji projektowej, specyfikacji technicznych wykonania i odbioru robót budowlanych oraz programu funkcjonalno-użytkowego (Dz. U. z 2004 r. Nr 202, poz.2072 z późn. zm.).

2.3. Wymagania zamawiającego w stosunku do przedmiotu zamówienia.

- 1) Wymienić drzwi wejściowe do pomieszczeń żłobka i Sali przedszkolnej na ognioodporne.
- 2) Zdemontować okno na klatce schodowej i zamontować okno oddymiające
- 3) Obudować klatkę schodową o wymaganej odporności ogniowej wraz zabudową drzwi.
- 4) wykucie bruzd i ułożenie okablowania
- 5) montaż urządzeń systemu oddymiania
- 6) uzupełnienie tynków wewnętrznych i zewnętrznych
- 7) uzupełnienie malowanie po naprawie tynków.

2.4. Ogólne warunki wykonania i odbioru robót

2.4.1. Na etapie projektowania

- 1) Wymaga się od Jednostek Projektowych konsultacji roboczych z Zamawiającym oraz zorganizowania spotkań w celu uściślenia przyjętych rozwiązań projektowych, standardu wykończenia i wyposażenia.
- 2) Udzielania wyjaśnień, uzupełnień do dokumentacji projektowej w terminie max do 3 dni od zgłoszenia przez Zamawiającego.
- 3) Stawiania się na obiekt na wezwanie Zamawiającego, przy czym wezwanie lub zawiadomienie powinno być przesłane (fax., e-mail) min. na 2 dni robocze przed terminem spotkania. Zamawiający nie będzie ponosił kosztów pobytu na budowie bez wezwania bądź na wezwanie Wykonawcy robót.
- 4) Opracowania i pobyty na miejscu realizacji zadania wynikające z poprawienia błędów i uzupełnienia dokumentacji stanowiącej podstawę do realizacji robót Jednostka Projektowa wykonuje nieodpłatnie.

2.4.2. Na etapie wykonywania robót

- 1) Wykonawca będzie zobowiązany do przyjęcia odpowiedzialności od następstw i za wynik działalności w zakresie:
 - a) organizacji robót,
 - b) zabezpieczenia osób trzecich,
 - c) ochrony środowiska,
 - d) warunków bhp,
 - e) zabezpieczenia terenu robót,
 - f) zabezpieczenia ciągów komunikacyjnych przyległych do terenu robót od następstw prowadzonych robót.
- 2) Przedmiot zamówienia w części budowlanej oraz instalacji zostanie wykonany z materiałów własnych Wykonawcy.
- 3) Wyroby budowlane i instalacyjne, stosowane w trakcie robót budowlanych, mają spełniać wymagania polskich przepisów prawa, a wykonawca będzie posiadał dokumenty potwierdzające, że zostały one wprowadzone do obrotu zgodnie z ustawą o wyrobach budowlanych i posiadają wymagane parametry.
- 4) Zamawiający przewiduje bieżącą kontrolę wykonywanych robót. W celu zapewnienia współpracy z wykonawcą i prowadzenia kontroli wykonywanych robót zamawiający przewiduje ustanowienie osoby upoważnionej do kontaktów oraz inspektora nadzoru.
- 5) Kontroli będą podlegały w szczególności:
 - a) Rozwiązania projektowe w aspekcie ich zgodności z programem funkcjonalno-użytkowym, warunkami umowy i dokumentacją projektową.
 - b) Stosowane gotowe wyroby budowlane w odniesieniu do dokumentów potwierdzających ich dopuszczenie do obrotu oraz zgodności parametrów z danymi zawartymi w projekcie.
 - c) Jakość i dokładność wykonania prac.
 - d) Prawidłowość funkcjonowania zamontowanych urządzeń i wyposażenia.
 - e) Prawidłowość połączeń funkcjonalnych.
- 6) Zamawiający ustala następujące rodzaje odbiorów:
 - a) Odbiór robót zanikowych i ulegających zakryciu.
 - b) Częściowy po wykonaniu wcześniej uzgodnionego etapu prac z inwestorem.
 - c) Odbiór końcowy.
- 7) Wywóz gruzu i ewentualnych odpadów powstałych w trakcie robót oraz utylizacji odpadów niebezpiecznych wykonawca dokona we własnym zakresie. Wymagane jest usuwanie z ciągów komunikacyjnych zanieczyszczeń celem zachowania bezpieczeństwa. Odpady niebezpieczne należy zutylizować na własny koszt i we własnym zakresie.

2.5. Dokumentacja fotograficzna charakterystycznych elementów związanych z obszarem prac remontowych.



Widok budynku przedszkola



Widok klatki schodowej piętro



Widok klatki schodowej parter

3. CZĘŚĆ INFORMACYJNA PROGRAMU FUNKCJONALNO UŻYTKOWEGO

3.1 Informacje podstawowe i oświadczenia Zamawiającego:

- 1) Zamawiający oświadcza, że wybór wykonawców związanych z pracami budowlanymi zostanie dokonany w trybie o udzielenie zamówienia, którego wartość szacunkowa nie przekracza wyrażonej w złotych równowartości kwoty 30 000 euro zgodnie z art. 4 pkt 8 ustawy PZP prowadzone jest w formie rozeznania rynku w systemie „zaprojektuj i wybuduj”
- 2) Zamawiający przewiduje następującą kolejność działań związanych z realizacją zadania: Budowa instalacji przewietrzania, oddymiania w budynku Przedszkola Publicznego Nr 6”
 - Wyłonienie wykonawców.
 - Wykonanie projektu budowlanego zadania.
 - Uzyskanie przez Wykonawcę w imieniu Zamawiającego pozwolenia na wykonanie prac remontowych.
 - Udostępnienie obiektu wykonawcom.
 - Wykonanie prac budowlanych i instalacyjnych.
- 3) Zamawiający oświadcza, że remontowany obiekt jest własnością Gminy Skarżysko Kamienna.
- 4) Realizacja zamówienia została uwzględniona w planie finansowym zamawiającego i środki na ten cel zostały zabezpieczone w budżecie.
- 5) Zamawiający informuje, że jest zobowiązany do stosowania prawa Zamówień Publicznych.
- 6) Wszystkie szkody powstałe z winy wykonawcy w trakcie realizacji niniejszego zadania wykonawca jest zobowiązany usunąć we własnym zakresie i na własny koszt.
- 7) Całość prac należy wykonać zgodnie z:
 - a) Ustawą „Prawo budowlane” i sztuką budowlaną,
 - b) Obowiązującymi przepisami i normami w tym zakresie oraz obowiązującymi przepisami bhp i p.poż.;
 - c) Prace konserwatorskie i renowacyjne winny być wykonane zgodnie z Rozporządzeniem Ministra Kultury z dnia 9 czerwca 2004r. w sprawie prowadzenia prac konserwatorskich, restauratorskich, robót budowlanych, badań konserwatorskich, a także innych działań przy zabytku wpisanym do rejestru (Dz.U. Nr 150 poz.1579).
- 8) Niniejszy program funkcjonalno – użytkowy nie zawiera wszystkich elementów do wykonania w trakcie realizacji inwestycji. W przypadku konieczności wykonania nieprzewidzianych robót dodatkowych z zakresu robót budowlanych, instalacyjnych oraz pozostałych, z punktu widzenia bezpieczeństwa realizacji inwestycji oraz wykonania robót zgodnie ze sztuką budowlaną, wykonawca ma w obowiązku zaprojektowanie i wykonanie powyższych prac w ramach uzgodnionej ceny ryczałtowej na realizację inwestycji.
- 9) Wykonawca jest odpowiedzialny za rezultat prac, jest więc zobowiązany do wykonania wszystkich czynności koniecznych do właściwego wykonania projektu.

3.2 Uprawnienia niezbędne do wykonania zamówienia

- 1) W celu zapewnienia właściwej realizacji zamówienia wykonawca musi wykazać, że dysponuje osobami posiadającymi odpowiednie kwalifikacje do realizacji przedmiotu zamówienia, w tym minimum:
 - a) Uprawnienia do projektowania wg wymogów prawa
 - b) Uprawnienia do kierowania robotami w zakresie konstrukcyjno-budowlanym (dla Wykonawcy robót budowlanych)
 - c) Inne branżowe uprawnienia lub doświadczenie w realizacji podobnych zadań wyspecyfikowane przez Zamawiającego w poszczególnych postępowaniach przetargowych.
- 2) Wymagane będzie potwierdzenie przez te osoby posiadanych kwalifikacji właściwymi zaświadczeniami o posiadaniu uprawnień oraz wpisie do właściwej izby samorządu zawodowego.

3.3 Podstawy prawne

- 1) Ustawa Prawo Budowlane z dnia 7 lipca 1994r. (tekst jednolity Dz.U. z 2006r. Nr 156, poz.1118, Nr 170, poz. 1217);
- 2) Rozporządzenie Ministra Infrastruktury z dnia 02 września 2004r. w sprawie szczegółowego zakresu i formy dokumentacji projektowej, specyfikacji technicznych wykonania i odbioru robót budowlanych oraz programu funkcjonalno-użytkowego (Dz.U. 2004 nr 202 poz. 2072 z późniejszymi zmianami);
- 3) Rozporządzenie Ministra Infrastruktury z dnia 12 kwietnia 2002r. w sprawie warunków technicznych, jakim powinny odpowiadać budynki i ich usytuowanie (Dz. U. Nr 75 z dnia 15 czerwca 2002r. z późniejszymi zmianami);
- 4) Ustawa z dnia 29 stycznia 2004 roku– Prawo zamówień publicznych (Dz. U. z 2006 Nr 164. poz. 1163 ze zm.) oraz przepisami wykonawczymi do wyżej wymienionej ustawy;
- 5) Rozporządzenie Ministra Kultury z dnia 9 czerwca 2004r. w sprawie prowadzenia prac konserwatorskich, restauratorskich, robót budowlanych, badań konserwatorskich, a także innych działań przy zabytku wpisanym do rejestru (Dz.U. Nr 150 poz.1579).
- 6) Rozporządzenie Ministra Pracy i Polityki Socjalnej z dnia 26 września 1997r. w sprawie ogólnych przepisów bezpieczeństwa i higieny pracy (tekst jednolity Dz. U. z 2003r. Nr 169 poz. 1650);
- 7) Rozporządzenie Ministra Spraw Wewnętrznych i Administracji z dnia 16 czerwca 2003r. w sprawie ochrony przeciwpożarowych budynków, innych obiektów budowlanych i terenów (Dz.U. z 2003r. Nr 121 poz. 1138);
- 8) Rozporządzenie Ministra Spraw Wewnętrznych i Administracji z dnia 16 czerwca 2003r. w sprawie uzgodnienia projektu budowlanego pod względem ochrony przeciwpożarowej (Dz.U. z 2003r. Nr 121 poz. 1137);
- 9) Rozporządzenie Ministra Spraw Wewnętrznych i Administracji z dnia 21 kwietnia 2006r. w sprawie ochrony przeciwpożarowej, innych obiektów budowlanych i terenów (Dz.U. Nr 80 poz. 563).

3.4 ZAŁĄCZNIKI



Załącznik nr 1

Inwentaryzacja:

- 1.1. Rzut parteru
- 1.2. Rzut piętra
- 1.3. Decyzja Państwowej Straży Pożarnej

Rzut parteru

RYSUJĄCY: [illegible]
PROJEKTOWANY: [illegible]
SKALA: 1:20

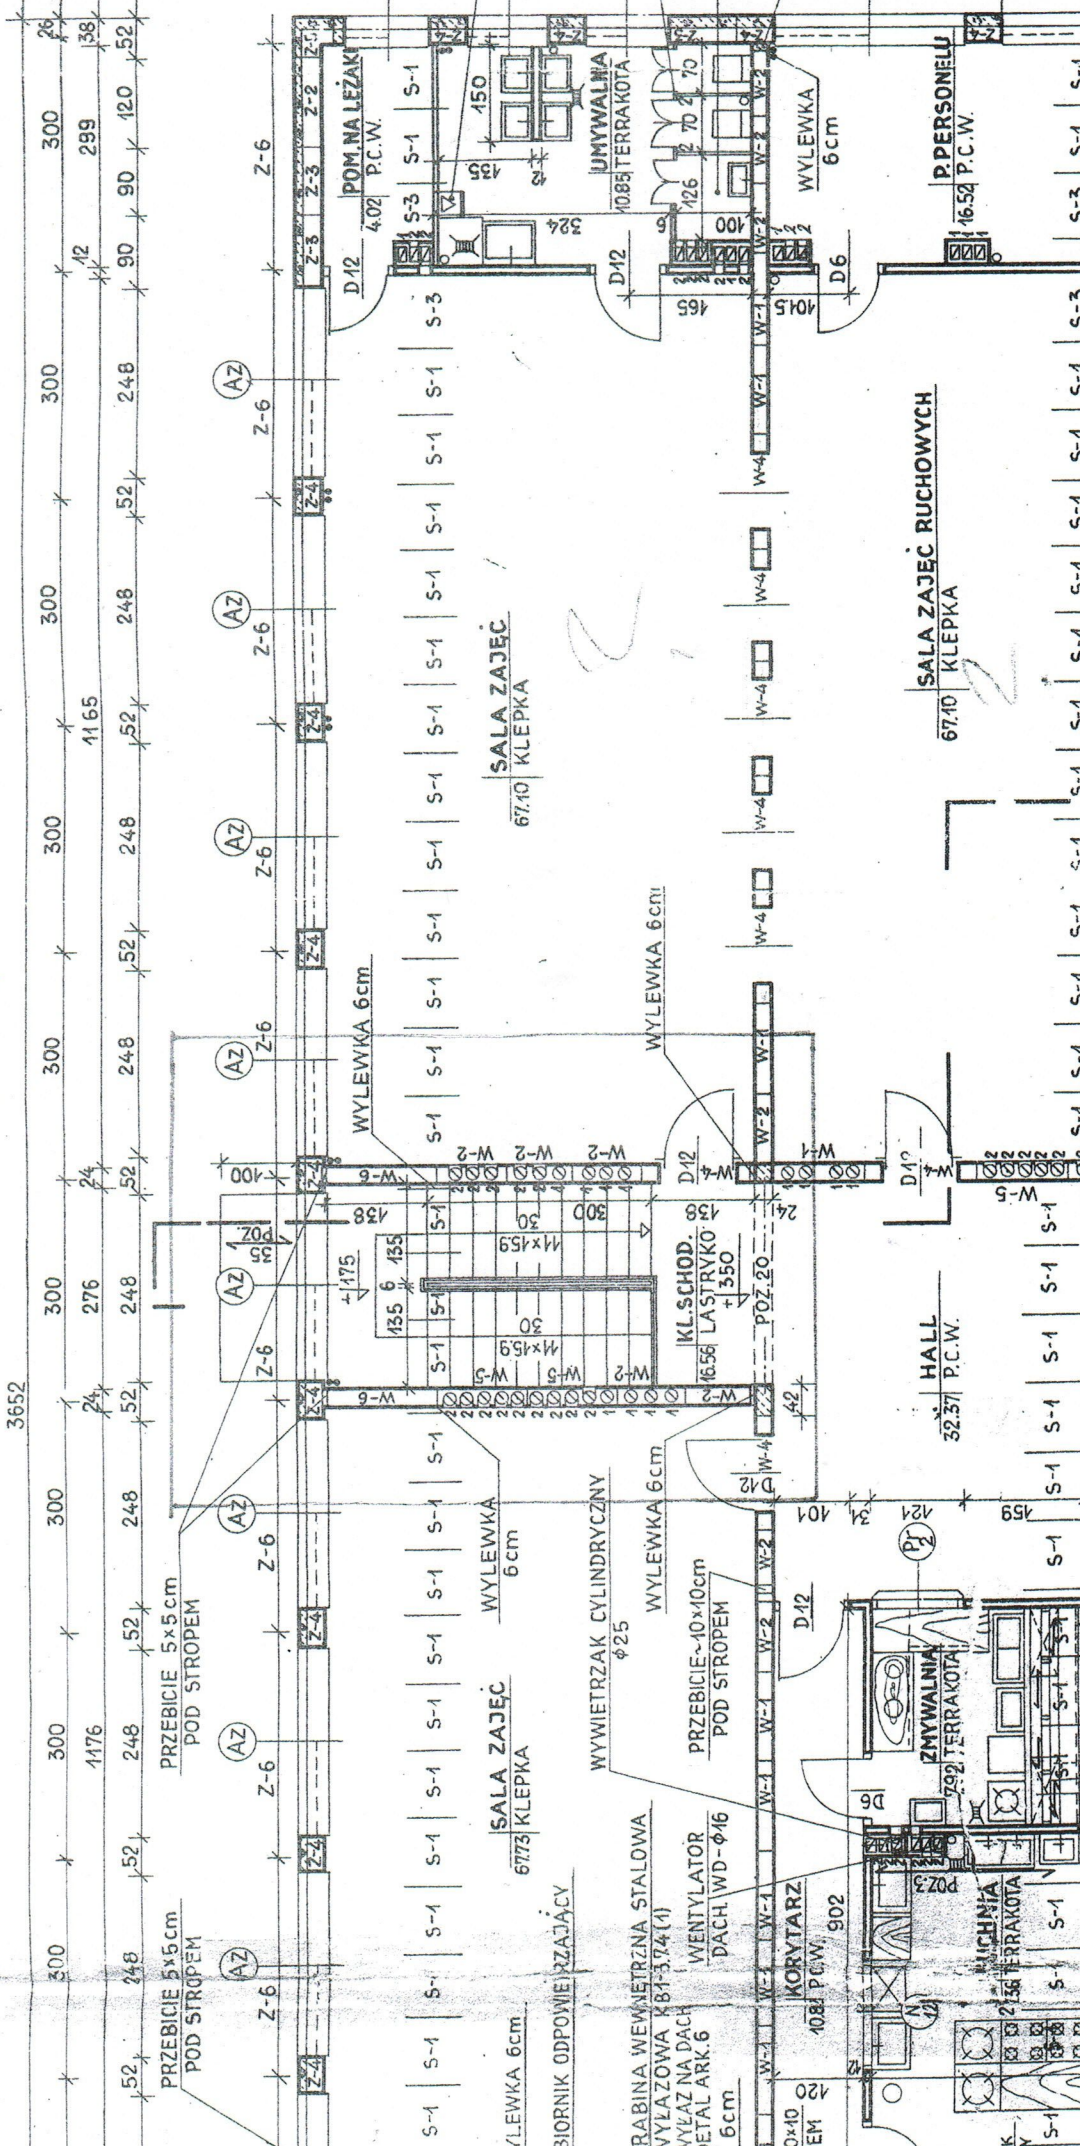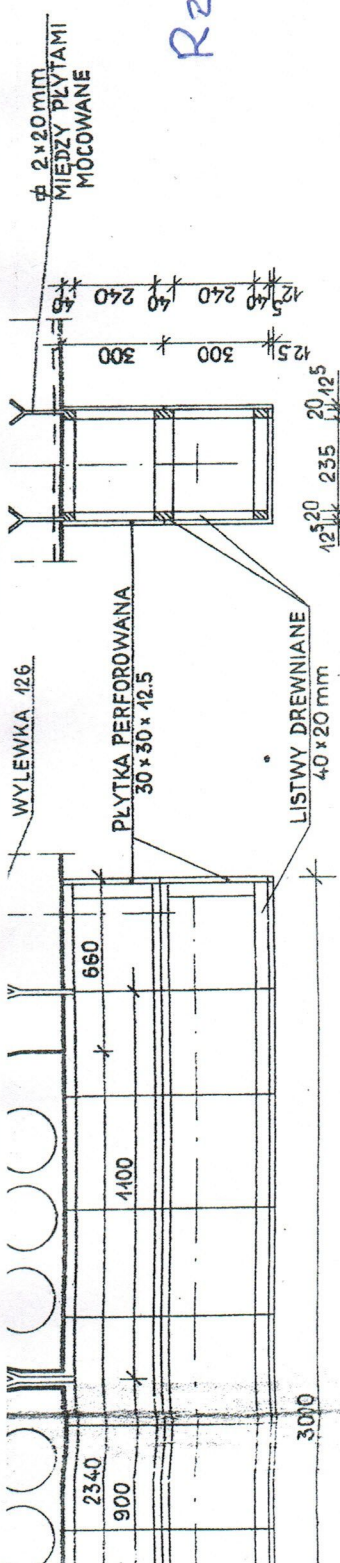



**Komendant Powiatowy
Państwowej Straży Pożarnej
w Skarżysku-Kamiennej**

PZ.5580.10.8.2017

DECYZJA

Na podstawie art. 104 i art. 107 § 1 i 3 oraz art. 155 Ustawy z dnia 14 czerwca 1960 r.- Kodeks postępowania administracyjnego (T.J.: Dz.U. z 2018r., Poz. 2096 ze zm.) uwzględniając wniosek zawarty w piśmie z dnia 17.06.2019r. (data wyływu 17.06.2019r.) znak PP6.241.2.2019 Pani Haliny Kraska Dyrektora Przedszkola Publicznego Nr 6 dotyczący przedłużenia terminu realizacji obowiązku określonego w:

decyzji administracyjnej znak PZ.5580.10.5.2017 z dnia 07.07.2017r.:

Obowiązek Nr 2:

Należy wykonać: obudowę klatek chodowych, które powinny być zamykane drzwiami oraz wyposażać je w urządzenia zapobiegające zadymianiu lub służące do usuwania dymu w budynku mieszczącym Przedszkole Publiczne Nr 6 oraz Żłobek Miejski Nr 2 zlokalizowanym w Skarżysku-Kamiennej przy ul. Kossaka 5.

zmieniam termin realizacji wykonania wyżej wymienionego obowiązku do 30 sierpnia 2021 roku.

UZASADNIENIE

W dniu 17.06.2019r. do Komendanta Powiatowego PSP w Skarżysku-Kamiennej wpłynął wniosek w sprawie zmiany terminu realizacji obowiązku określonego w decyzji administracyjnej znak PZ.5580.10.5.2017 wydanej w dniu 07.07.2017r. w punkcie 2 nałożonej na budynek mieszczący Przedszkole Publiczne Nr 6 oraz Żłobek Miejski Nr 2 zlokalizowany w Skarżysku-Kamiennej przy ul. Kossaka 5.

We wniosku strona informuje, że jest na etapie szukania wykonawcy dokumentacji projektowej, która dodatkowo musi zostać uzgodniona przez rzeczoznawcę do spraw przeciwpożarowych. Natomiast sam zakres prac jakie należy wykonać w znaczącym stopniu będzie ingerował w bieżące funkcjonowanie obiektu.

Zdaniem Komendanta Powiatowego PSP w Skarżysku-Kamiennej strona nie uchyla się od wykonania obowiązku o czym świadczy, że w całości została zrealizowana decyzja administracyjna znak PZ.5580.10.4.2017 oraz punkt 1 z decyzji administracyjnej znak PZ.5580.10.5.2017. Strona podjęła czynności zmierzające do wykonania obowiązku

i w związku z tym mając na uwadze słuszny interes strony, Komendant Powiatowy PSP w Skarżysku-Kamiennej uwzględnia prośbę zawartą we wniosku i przychyliła się do wniosku strony. Termin podany we wniosku należy przyjąć za wyznaczony racjonalnie, ponieważ w ocenie tutejszego organu umożliwiał on realizację obowiązku określonego jak na wstępie.

Nie mniej jednak Komendant Powiatowy PSP w Skarżysku-Kamiennej skraca go miesiąc, w celu weryfikacji (we wrześniu) czy placówka została dostosowana do obowiązujących przepisów przeciwpożarowych dla uczniów rozpoczynających nowy rok szkolny.

Realizacja przedmiotowej decyzji wpłynie na poprawę bezpieczeństwa pożarowego w budynku. Jednocześnie informuje się stronę, że po upływie terminu niniejszej decyzji zostaną przeprowadzone ponowne czynności kontrolno-rozpoznawcze w celu sprawdzenia wykonania obowiązków z zakresu ochrony przeciwpożarowej.

Mając na uwadze powyższe orzekam jak w sentencji niniejszej decyzji.

Pouczenie

Zgodnie z art. 127 § 1 i 2 i art. 129 § 1 i 2 k.p.a. w związku z art. 27 ustawy o PSP od niniejszej decyzji służy stronie odwołanie do Świętokrzyskiego Komendanta Wojewódzkiego Państwowej Straży Pożarnej za pośrednictwem Komendanta Powiatowego Państwowej Straży Pożarnej w Skarżysku-Kamiennej z siedzibą w Skarżysku-Kamiennej ul. 1-go Maja 101, w terminie 14 dni od dnia jej doręczenia.

Na podstawie art. 127a k.p.a. w trakcie biegu terminu do wniesienia odwołania strona może zrzec się prawa do jego wniesienia wobec organu administracji publicznej, który wydał decyzję. Z dniem doręczenia tut. organowi oświadczenia o zrzeczeniu się prawa do wniesienia odwołania przez stronę postępowania, niniejsza decyzja staje się ostateczna i prawomocna, a strona nie może złożyć skargi do Wojewódzkiego Sądu Administracyjnego.

Oświadczenie o zrzeczeniu się prawa do wniesienia odwołania wywiera skutek tylko wtedy, gdy zostanie przez stronę złożone w terminie 14 dni od dnia doręczenia decyzji.

Nie jest możliwe skuteczne cofnięcie oświadczenia o zrzeczeniu się prawa do wniesienia odwołania po upływie ww. terminu.



KOMENDANT POWIATOWY
PAŃSTWOWEJ STRAŻY POŻARNEJ
st. bryg. mgr inż. Marcin Machowski

Otrzymują (ze zwrotnym potwierdzeniem odbioru):

1. Przedszkole Publiczne Nr 6 oraz Żłobek Miejski Nr 2 - 1 egz.
ul. Kossaka 5
26-110 Skarżysko-Kamienna
2. a/a. - 1 egz.

Do wiadomości:

1. Urząd Miasta w Skarżysku-Kamiennej - 1 egz.
ul. Sikorskiego 18
26-110 Skarżysko-Kamienna

MK