SZCZEGÓŁY KONSTRUKCYJNE
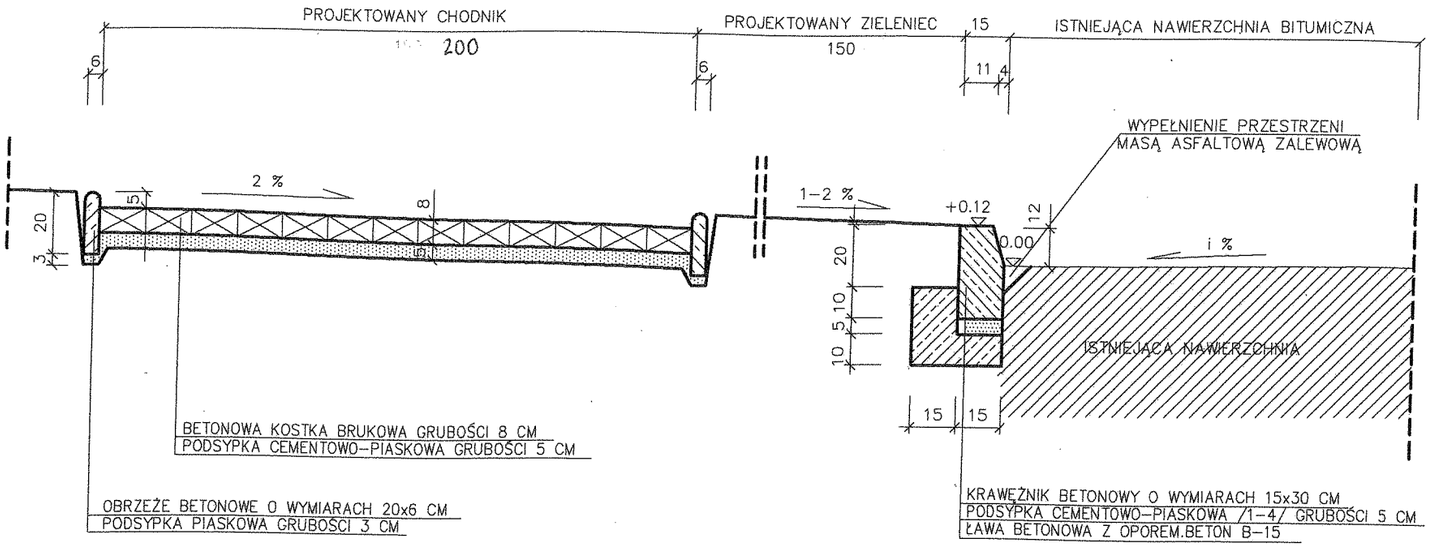
Remont chodnika w ul. Asnyka w Skarżysku-Kamiennej na odcinku od ul. Konarskiego do ul. Piłsudskiego (strona północna)