


PROJEKT ZAGOSPODAROWANIA DZIAŁEK NR 52

- BOKN - 10 szt
- KWIETNIKI - 10 szt
- KOSZE - 5 szt
- LAMPY - 4 szt
- SZACHY - 1 szt
- TABLICA OGROZENIA - 1 szt
- KŁASA - 1 szt

39 mb

UL KOCHANOWSKIEGO

GRY - X - ZG

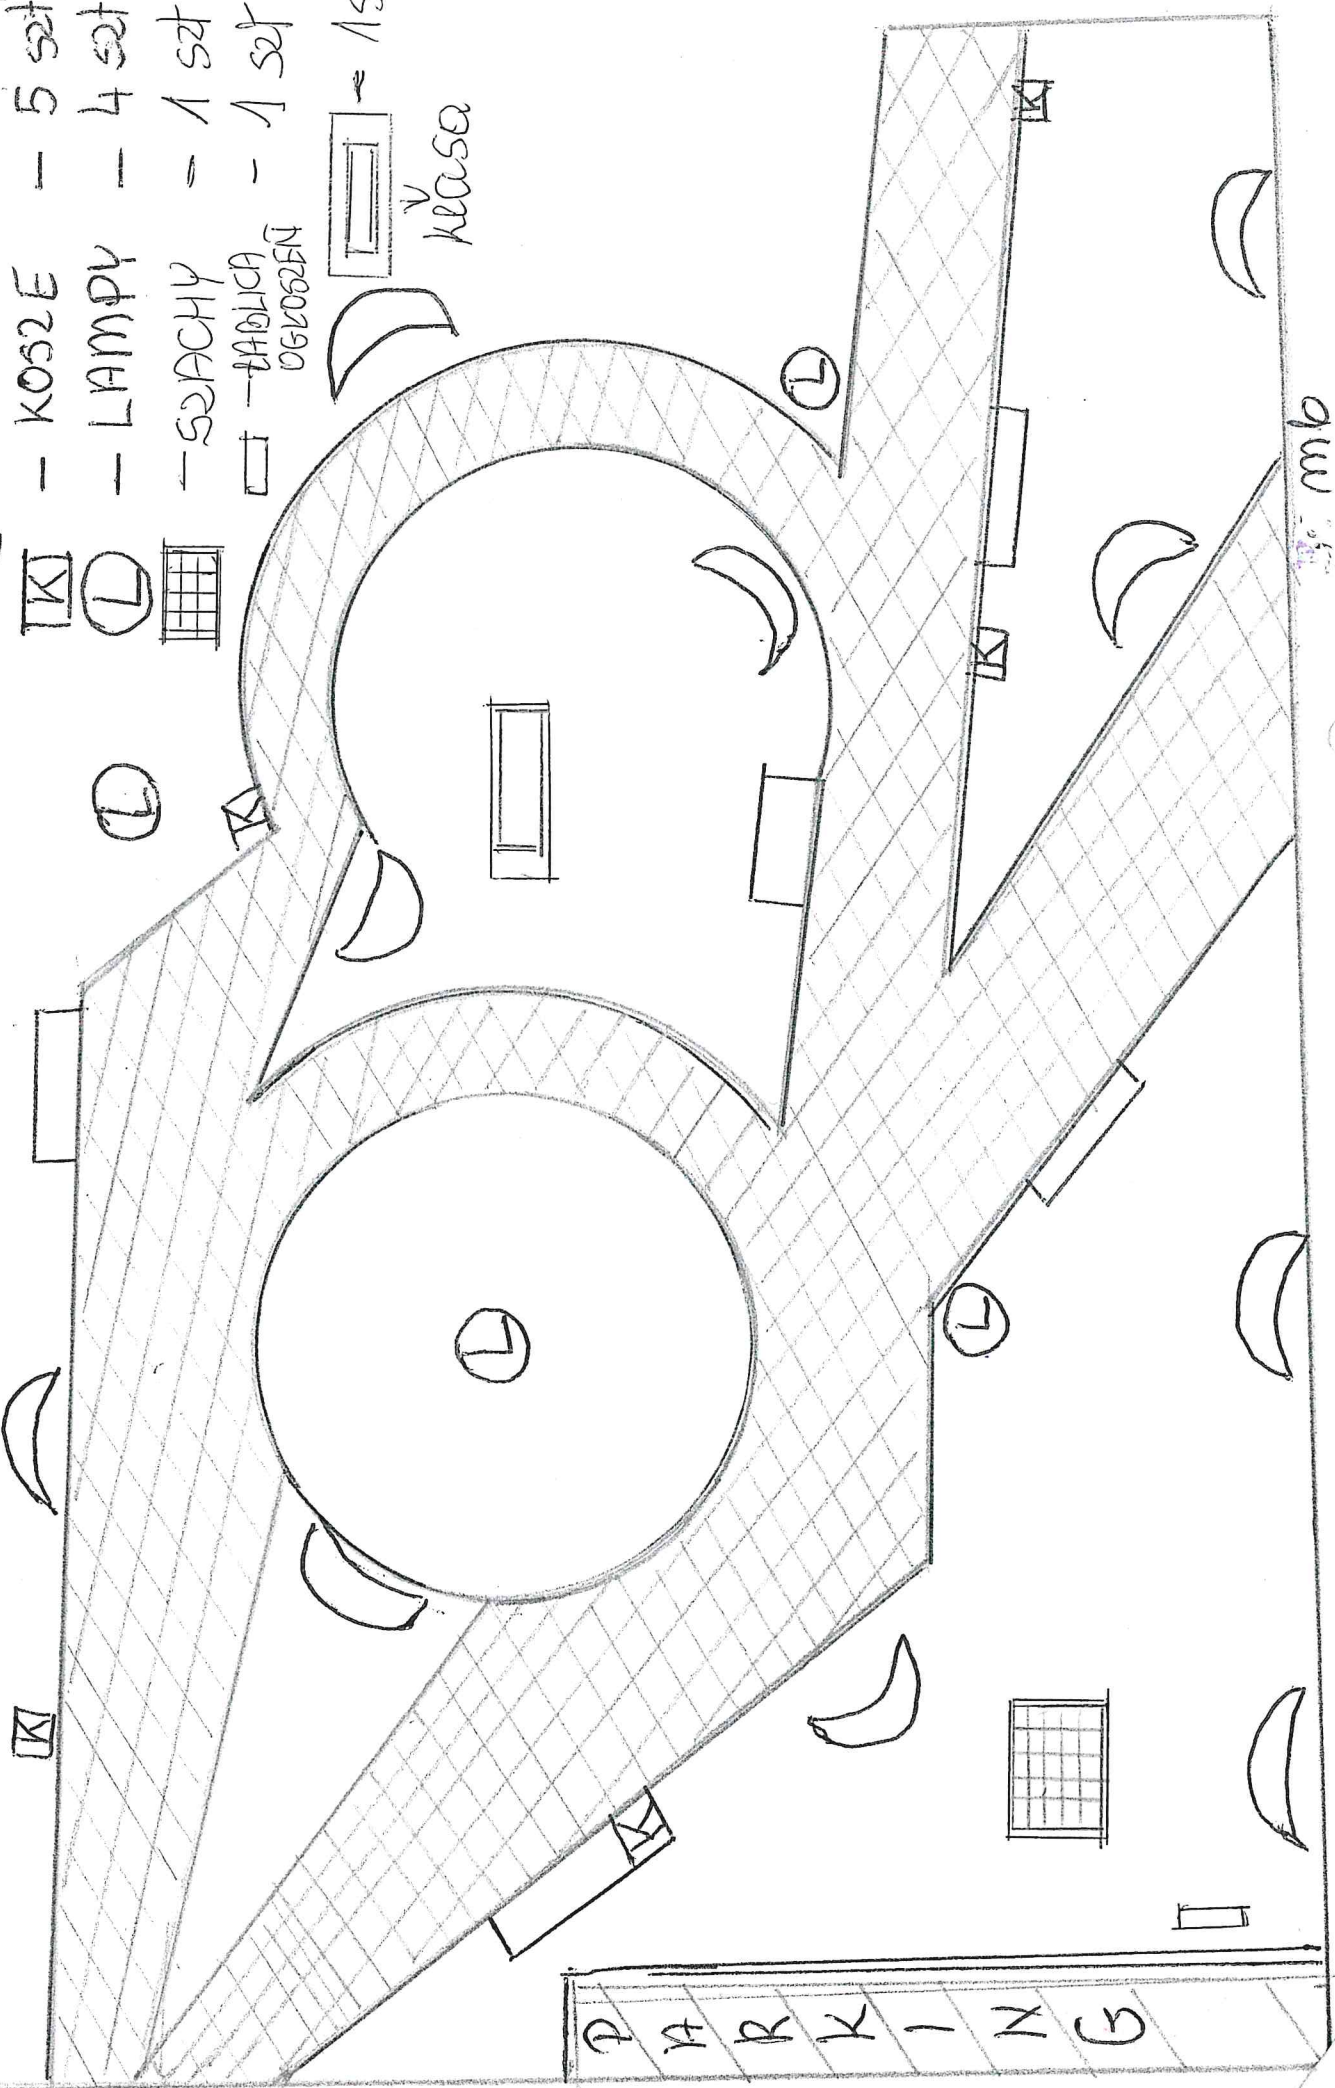

39 mb

ULICA PUKASIEGO