


ELEWACJA - Południowa

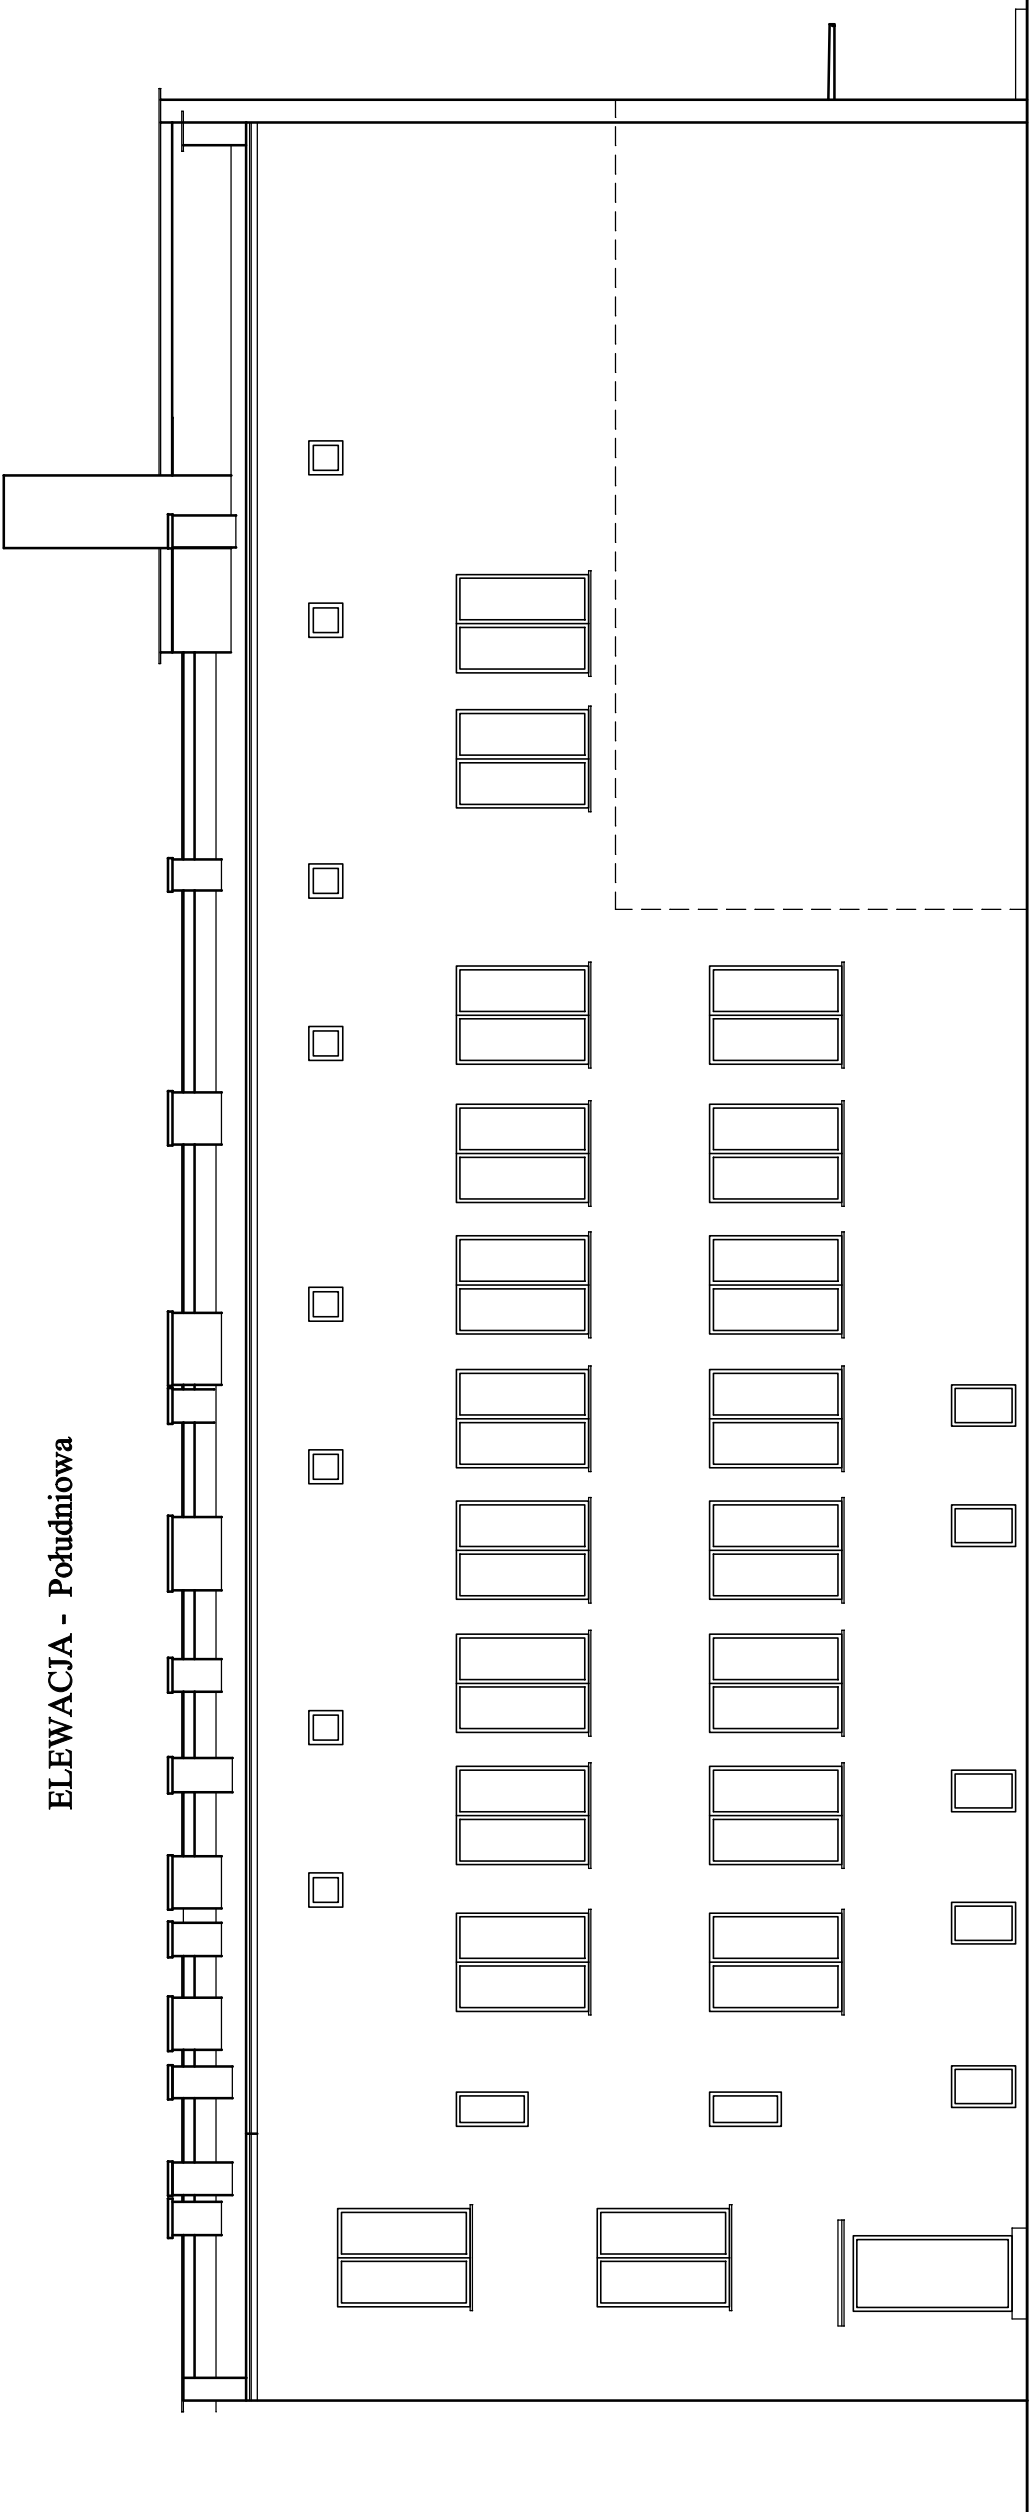

Temat	INWENTARYZACJA BUDYNKU PRZYCHODNI REJONOWEJ Nr 42						Skala: 1:100
Adres obiektu:	ul. Legionów 104 26-110 Skarżysko-Kamienna						Data: 09.2013r
Tytuł rysunku:	ELEWACJA - Południowa						
Projektował:	Specjalność	Imię i nazwisko		Uprawnienia	Podpis		
	Architektura Konstrukcje	mgr inż. Mariusz Nurzyński		KL 3/87 SWK/0079 /POOK/10			
Opracował:	Architektura Konstrukcje	inż. Marek Szymonik					Nr rys. 2
PRAWA AUTORSKIE ZASTRZEŻONE							