PLAN SYTUACYJNY

Remont chodnika i zatoki postojowej w ul. Orkana

na wysokości budynku MCK w Skarżysku-Kamiennej
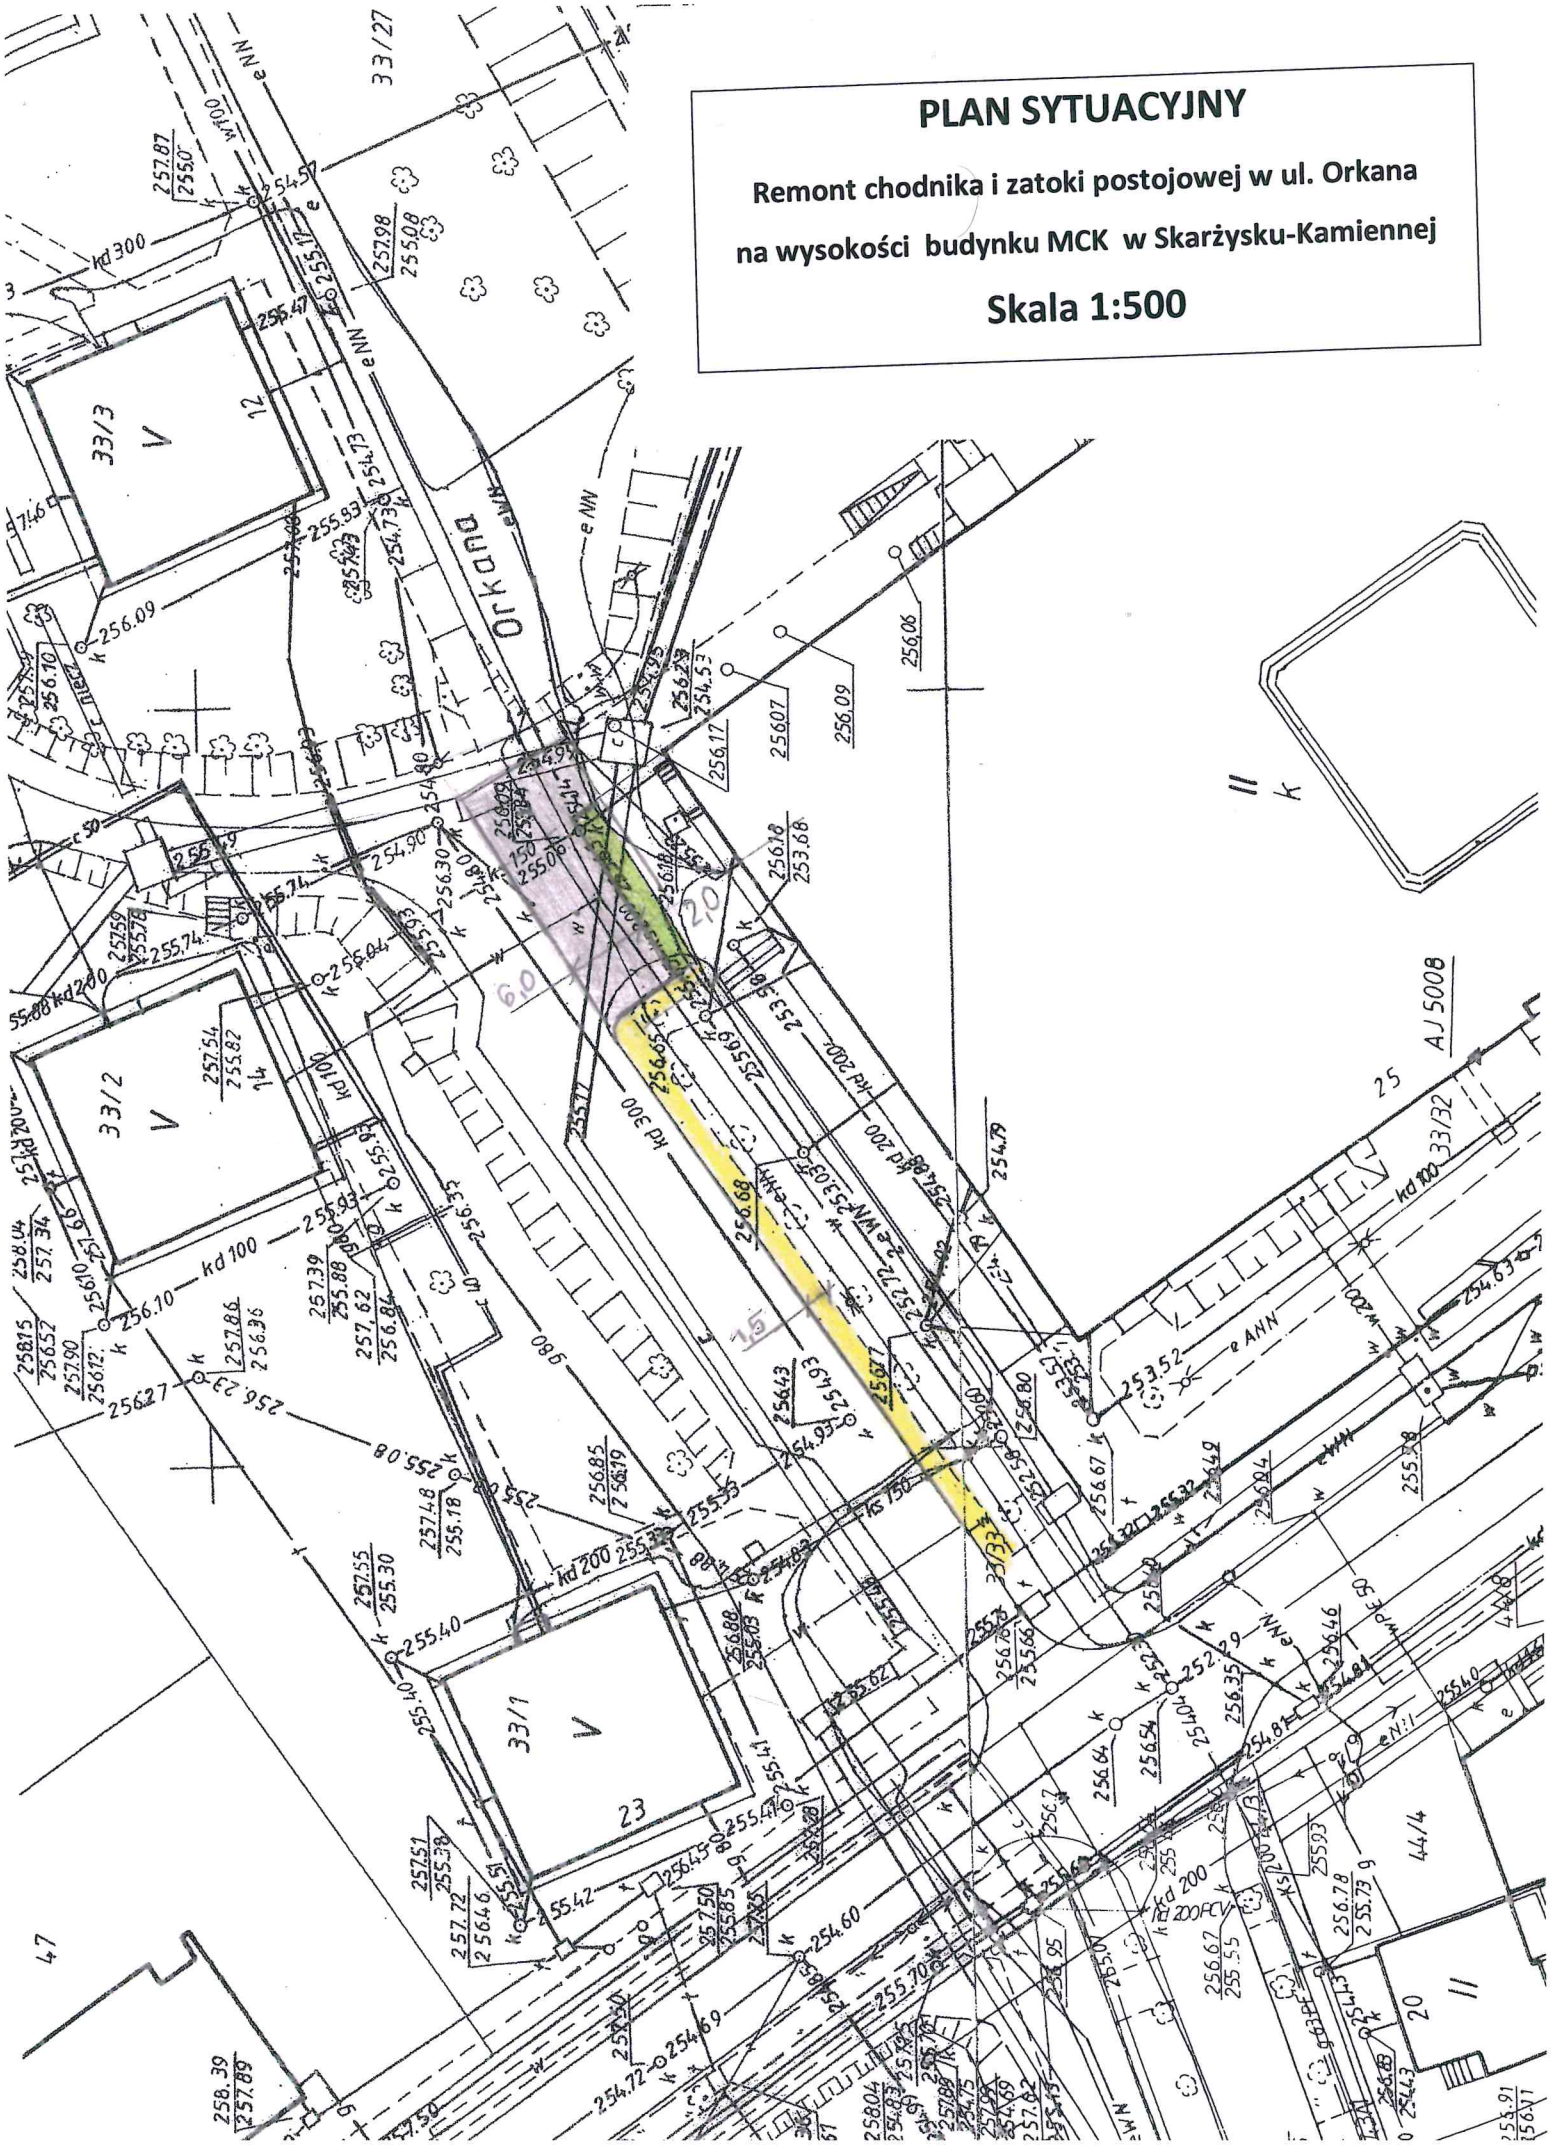
Skala 1:500