
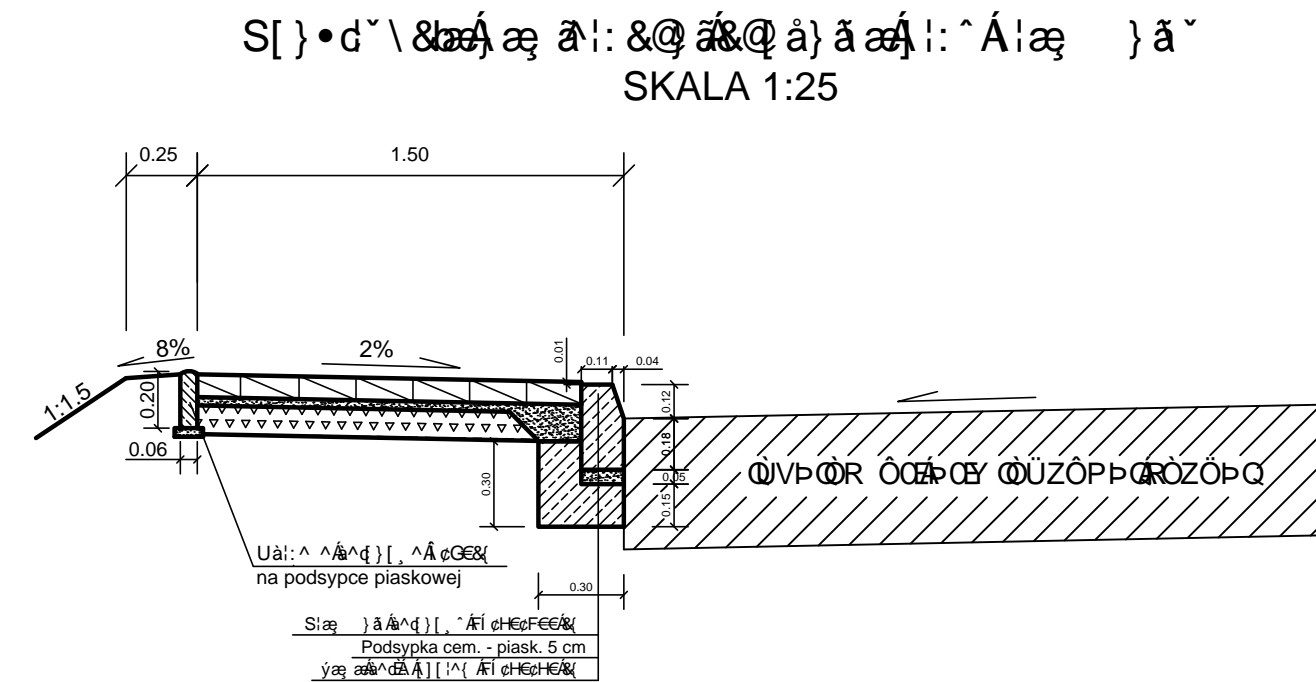


Konstrukcja nawierzchni chodnika

SKALA 1:25

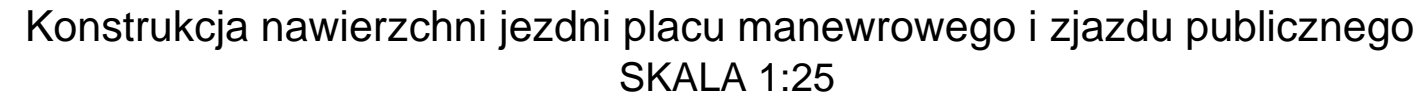

<p align="center">SPINWEST Mariusz Pająk ul. 1 Maja 34/7; 26-110 Skarżysko-Kamienna</p>						
INWESTOR: GMINA SKARŻYSKO-KAMIENNA ul. Sikorskiego 18; 26-110 Skarżysko-Kamienna					OBJEKT: Budowa chodnika w ul. 3-Maja - (od ronda do Oczyszczalni Ścieków)	
FUNKCJA	IMIE I NAZWISKO	NR UPRAWN. SPECJALNOŚĆ	PODPIS	DATA	STADIUM: P.B.W.	SKALA 1:25
PROJEKTOWA	mgr inż. Sebastian ZATORSKI	SWK/0143/ POOD/09 drogowa		05.16	BRANŻA: DROGI	
OPRACOWA	mgr inż. Mariusz PAJĄK	- drogowa		05.16	PRZEDMIOT RYSUNKU:	NR RYS. 5
OPRACOWA	mgr inż. Kamil REKAS	- drogowa		05.16	SZCZEGÓŁY KONSTRUKCYJNE	
OPRACOWA	Krzysztof GROSICKI	24/80 drogowa		05.16		