

UCHWAŁA NR XLVIII/38/2010
RADY MIASTA SKARŻYSKA-KAMIENNEJ
Z DNIA 29 KWIEŚNIA 2010 R.

UCHWAŁA NR XVI/78/2007
RADY MIASTA SKARŻYSKA-KAMIENNEJ
Z DNIA 25 PAŹDZIERNIKA 2007 R.

WYRYS ZE STUDIUM SKALA 1:5 000
GRANICA OBSZARU OBJĘTEGO PLANEM


UCHWAŁA NR XLV/94/2017
RADY MIASTA SKARŻYSKA-KAMIENNEJ
Z DNIA 23 PAŹDZIERNIKA 2017 R.

UCHWAŁA NR...
RADY MIASTA SKARŻYSKA-KAMIENNEJ
Z DNIA ...

MIEJSCOWY PLAN
ZAGOSPODAROWANIA PRZESTRZENNEGO
ZMANY "SOKÓŁ"
NA TERENIE MIASTA SKARŻYSKA-KAMIENNEJ

RYSunEK PLANU SKALA 1:1000
0 10 50

- OZNACZENIA:**
- granica obszaru objętego planem
 - linia rozgraniczająca tereny o różnym przeznaczeniu lub różnych zasadach zagospodarowania
 - nieprzekraczalna linia zabudowy
 - obowiązująca linia zabudowy
 - zwarta pierzeja zabudowy
 - miejsce lokalizacji zjazdu publicznego
 - wymiarowanie
 - teren zabudowy usług nieuciążliwych
 - tereny obiektów handlowych o powierzchni sprzedaży powyżej 2000 m²
 - tereny dróg wewnętrznych

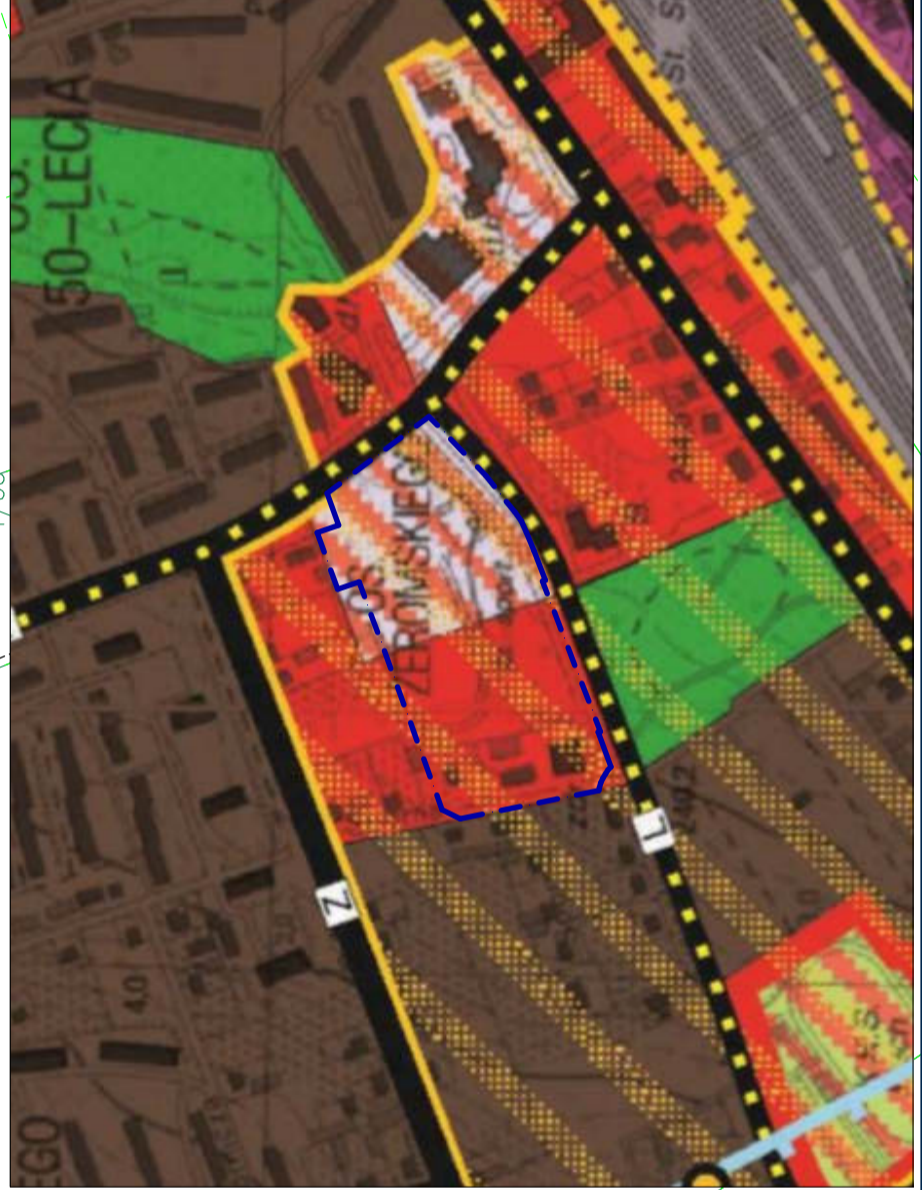

- TERENY ZABUDOWY ŚRÓDMIEJSKIEJ
- TERENY MIESZKANIOWE O PRZEWADZE ZABUDOWY WIELORODZINNEJ
- TERENY MIESZKANIOWE O PRZEWADZE ZABUDOWY JEDNORODZINNEJ
- TERENY PRZEMYSŁU, MAGAZYNÓW, CENTR. LOGISTYKI WRAZ Z USŁUGAMI
- TERENY USŁUG
- TERENY USŁUG OBSŁUGI REKREACJI I WYPYCZYNKU
- TERENY USŁUG SPORTU I REKREACJI
- TERENY OBIEKTÓW WIELKOPOWIERZCHNIOWYCH