



## SZCZEGÓŁY KONSTRUKCYJNE CHODNIKA BEZPOŚREDNIO PRZYLEGAJĄCEGO DO JEZDNI

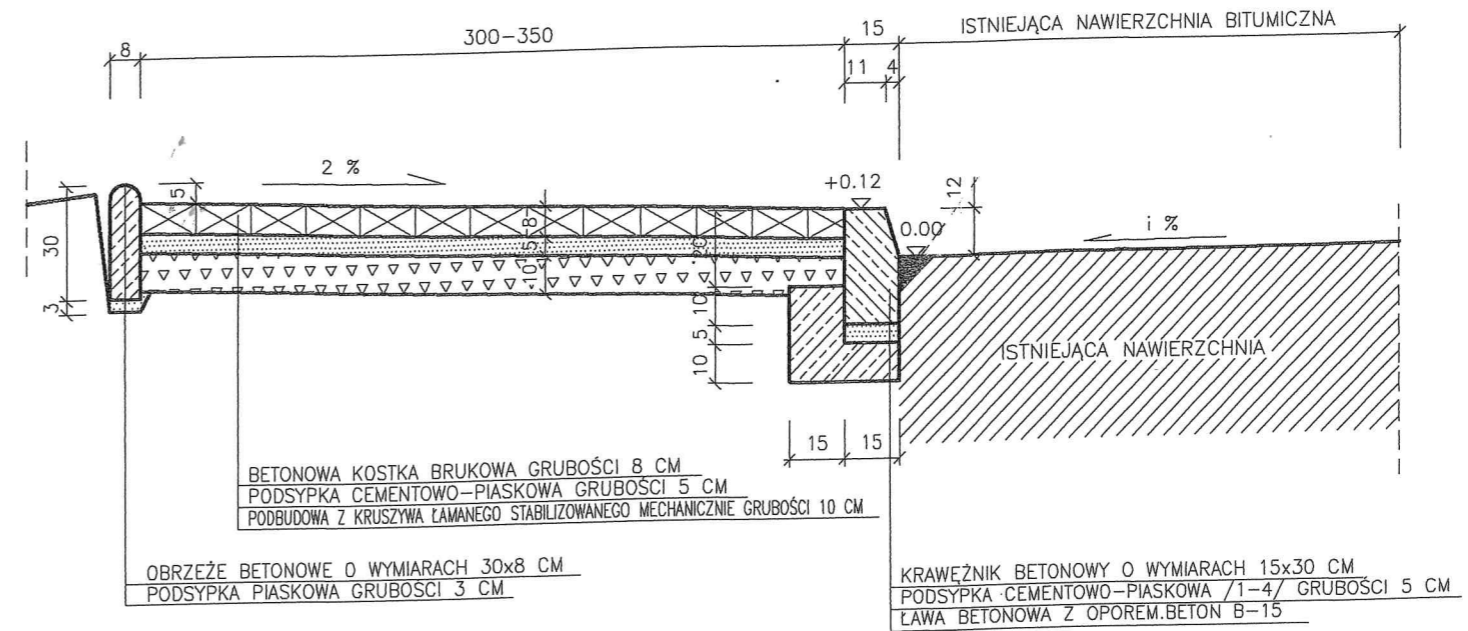

## SZCZEGÓŁY KONSTRUKCYJNE NAWIERZCHNI ZATOKI POSTOJOWEJ

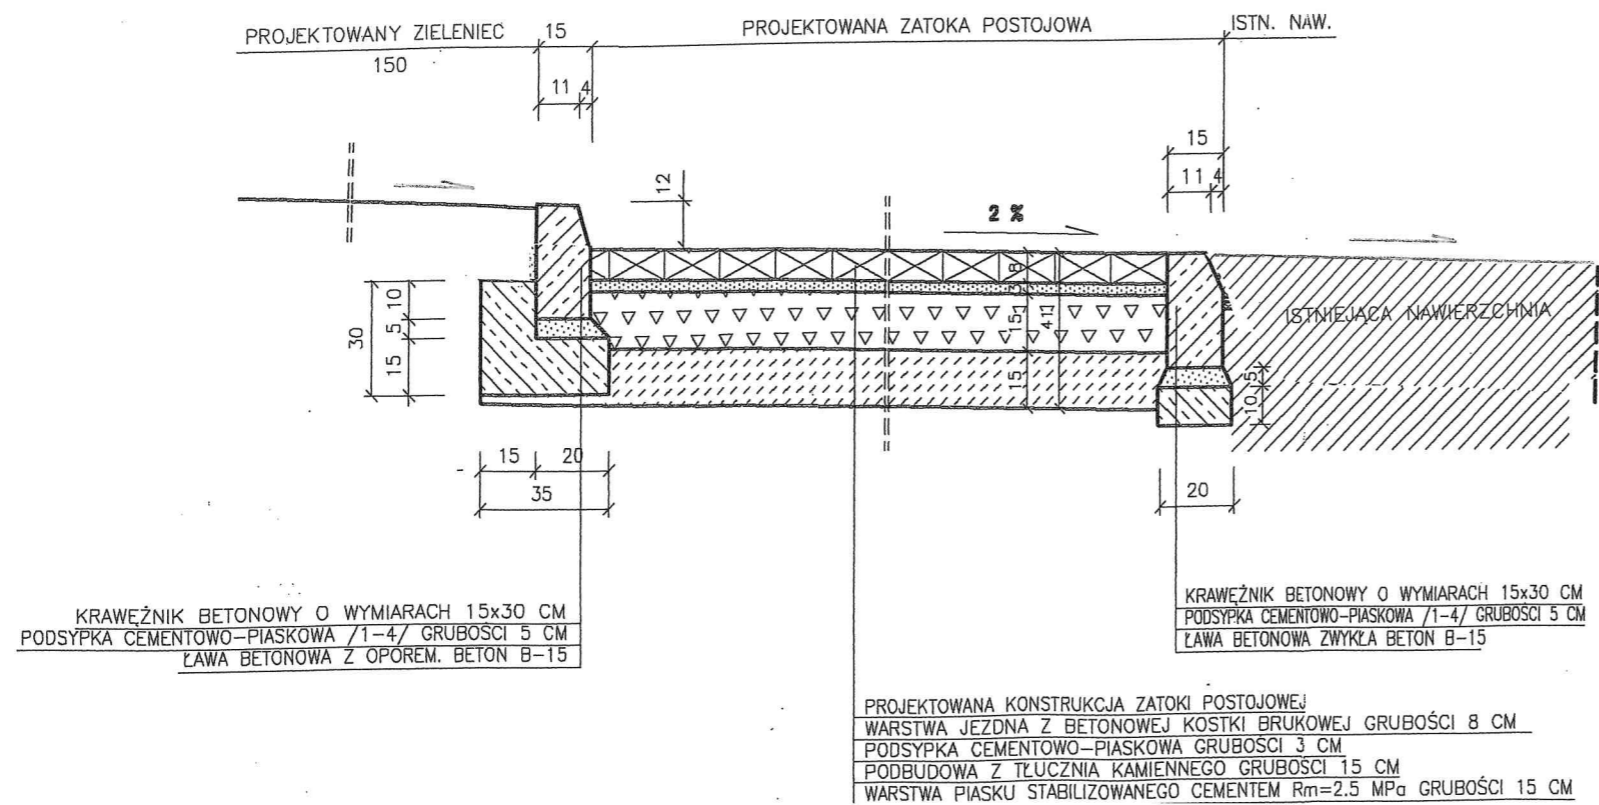

### SZCZEGÓŁY KONSTRUKCYJNE

Remont chodnika i zatoki postojowej w ul. Orkana  
 na wysokości budynku MCK w Skarżysku-Kamiennej