SZCZEGÓŁY KONSTRUKCYJNE CHODNIKA

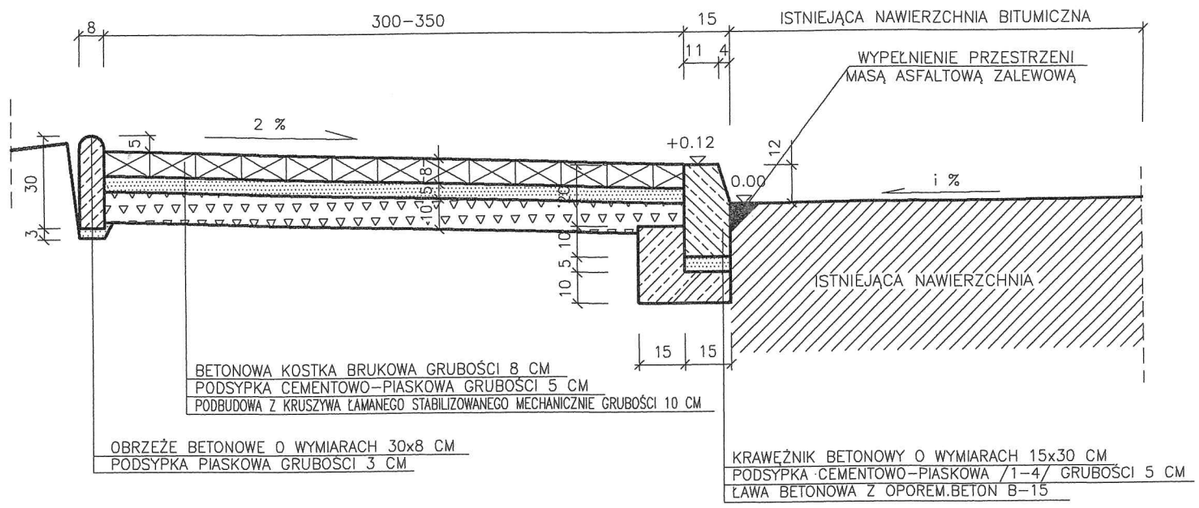

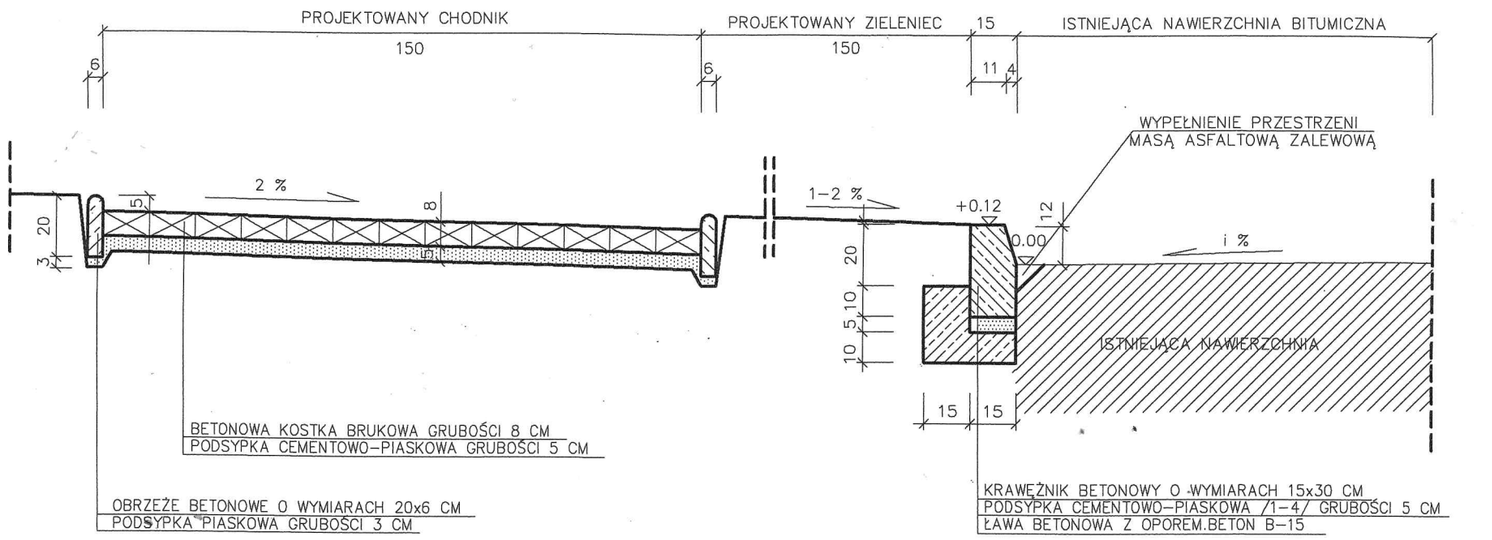

SZCZEGÓŁ KONSTRUKCYJNY WJAZDU DO POSESJI

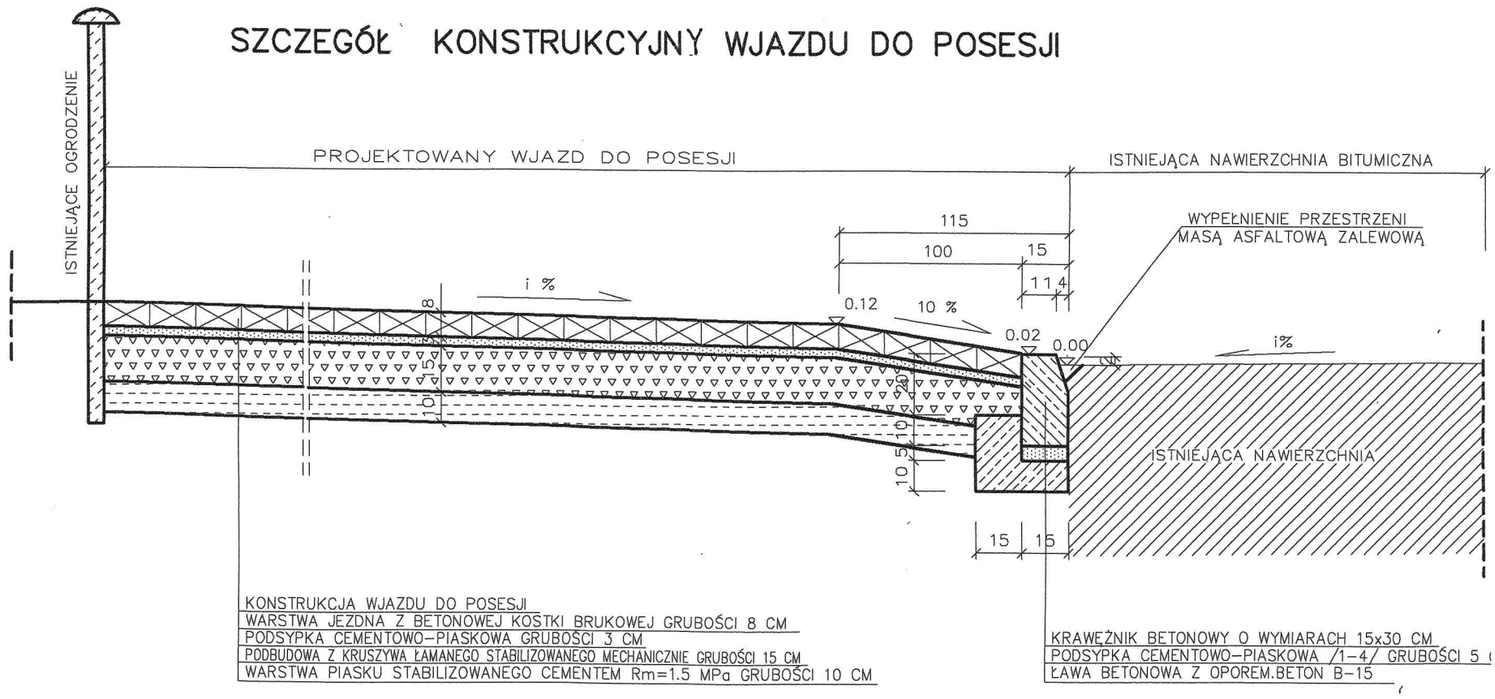

Remont chodnika w ul. Jastrzębiej w Skarżysku-Kamiennej
na odcinku od ul. Spacerowej do ul. Witwickich (obustronnie)