




profil podłużny jezdni

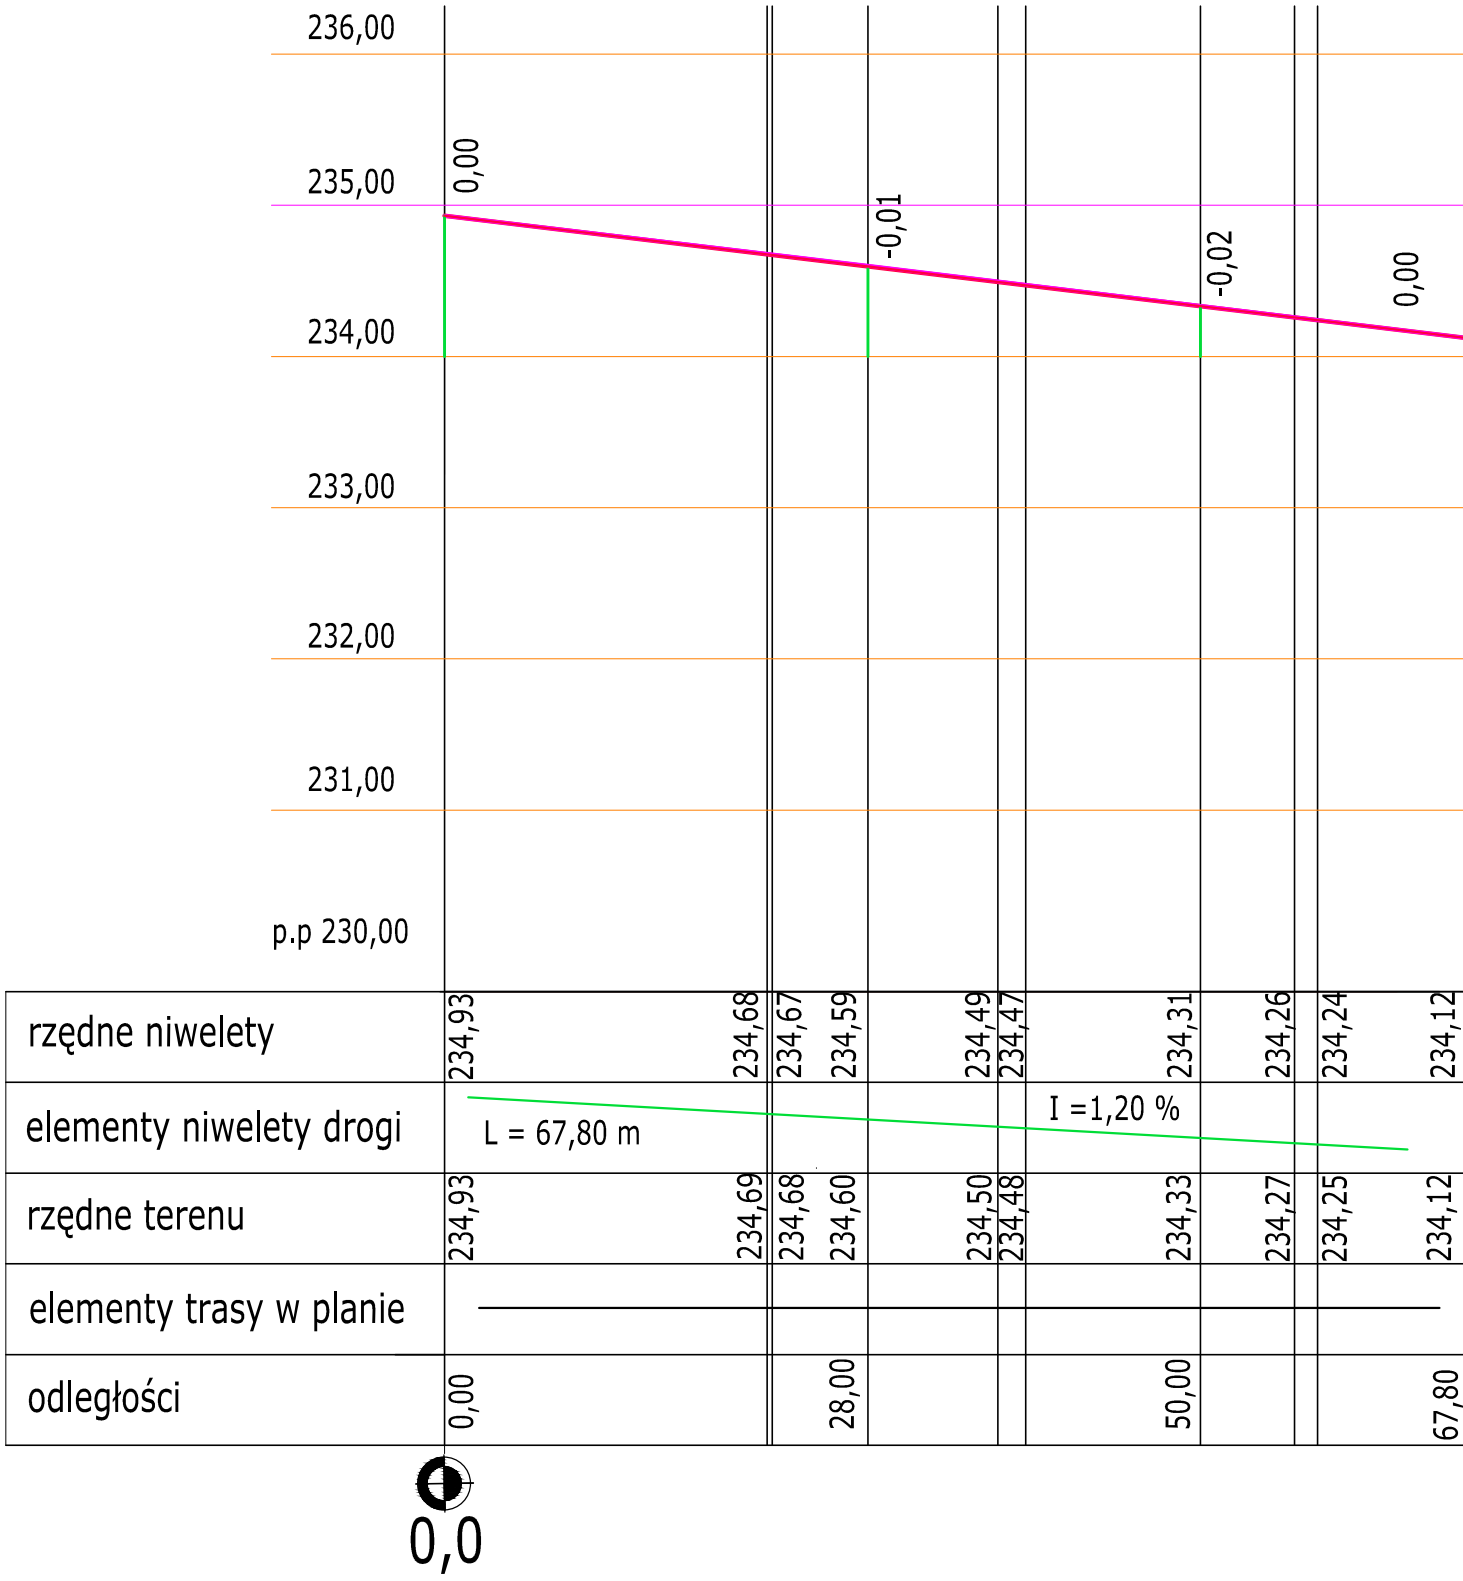

profil podłużny - wpusty uliczne strona lewa

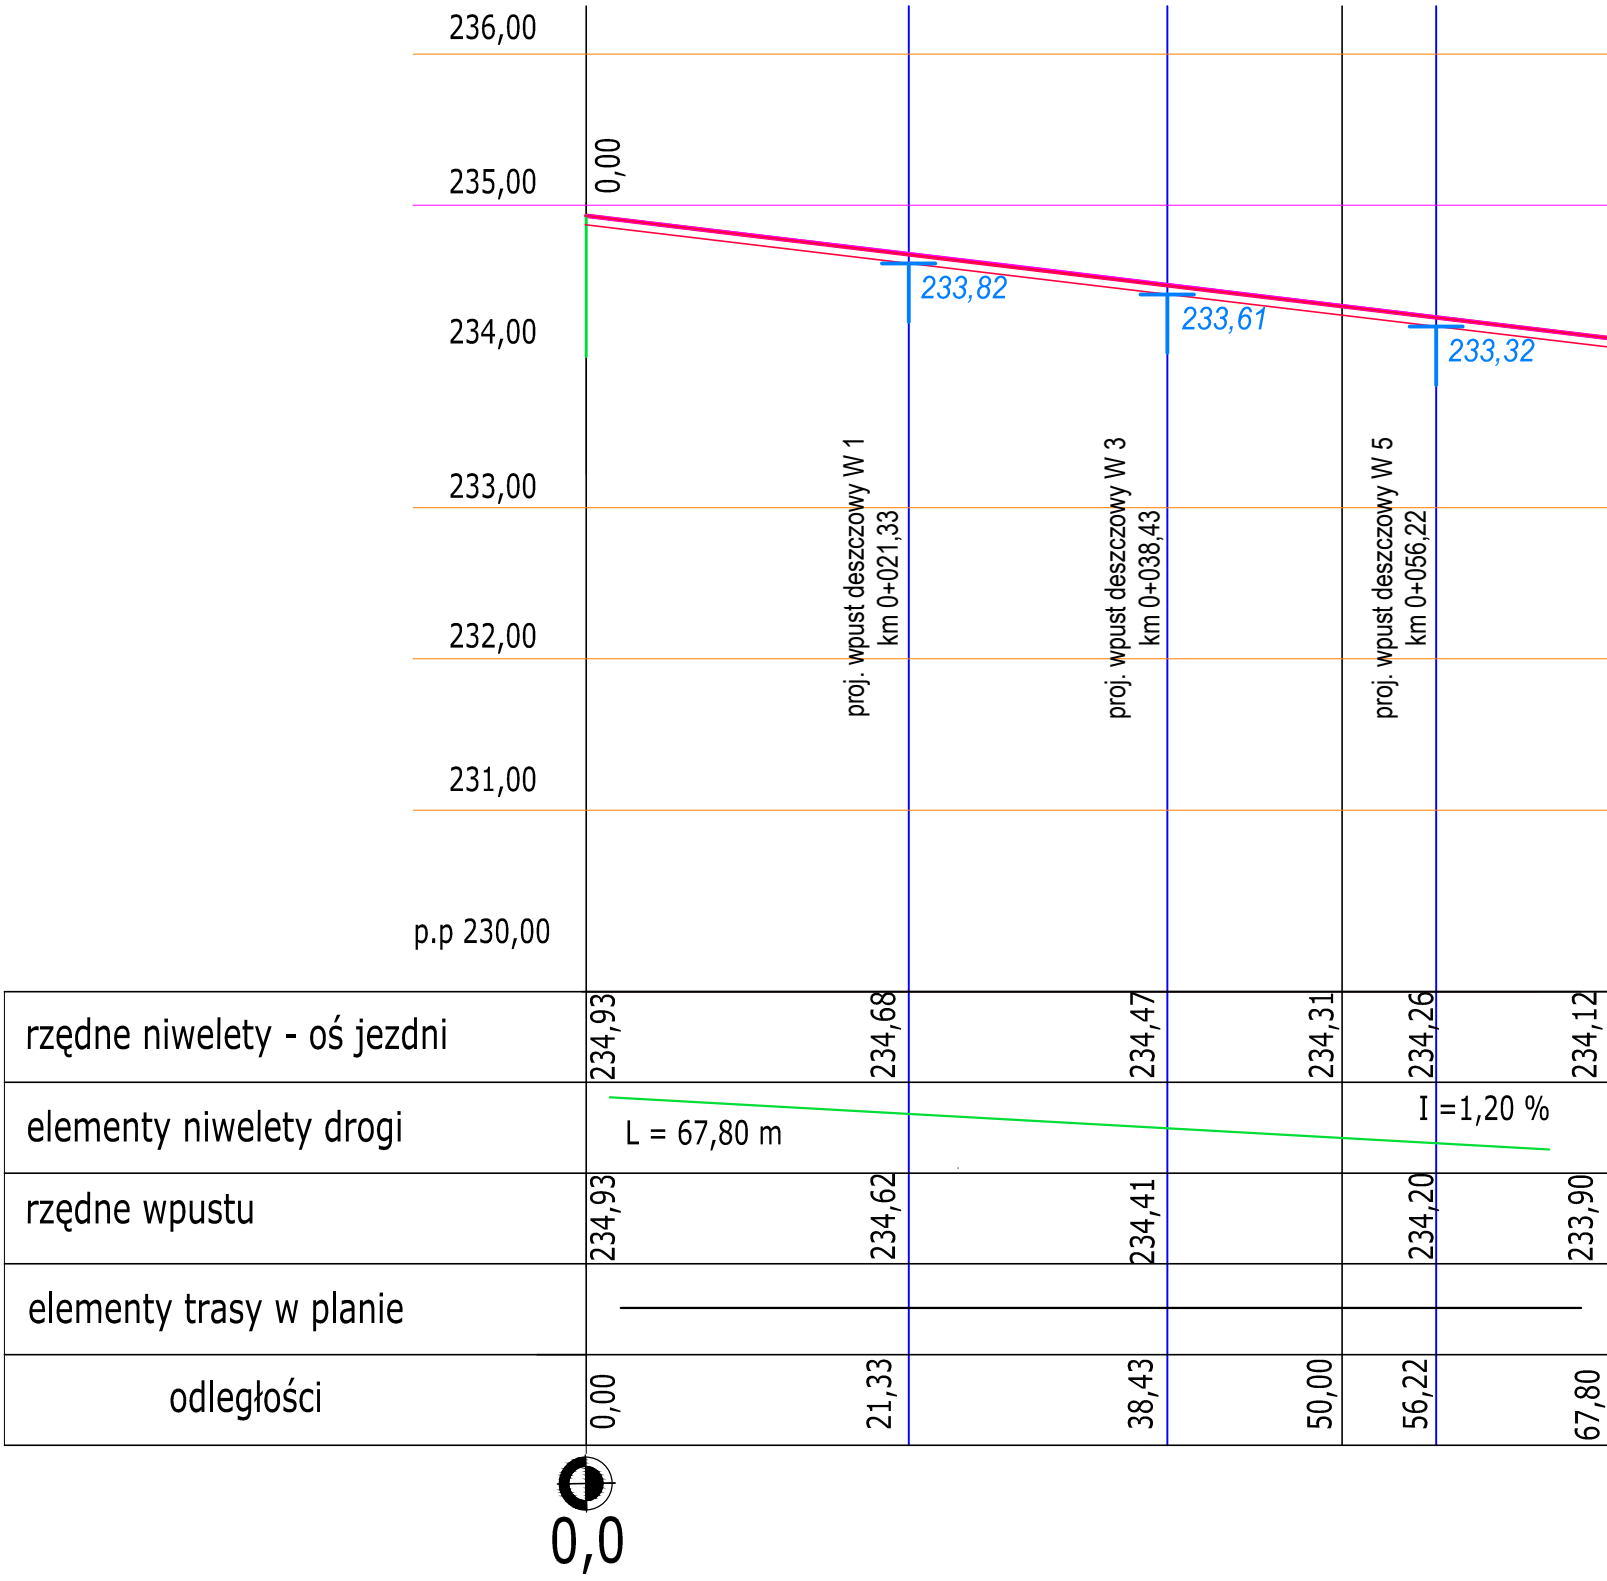

profil podłużny - wpusty uliczne strona prawa

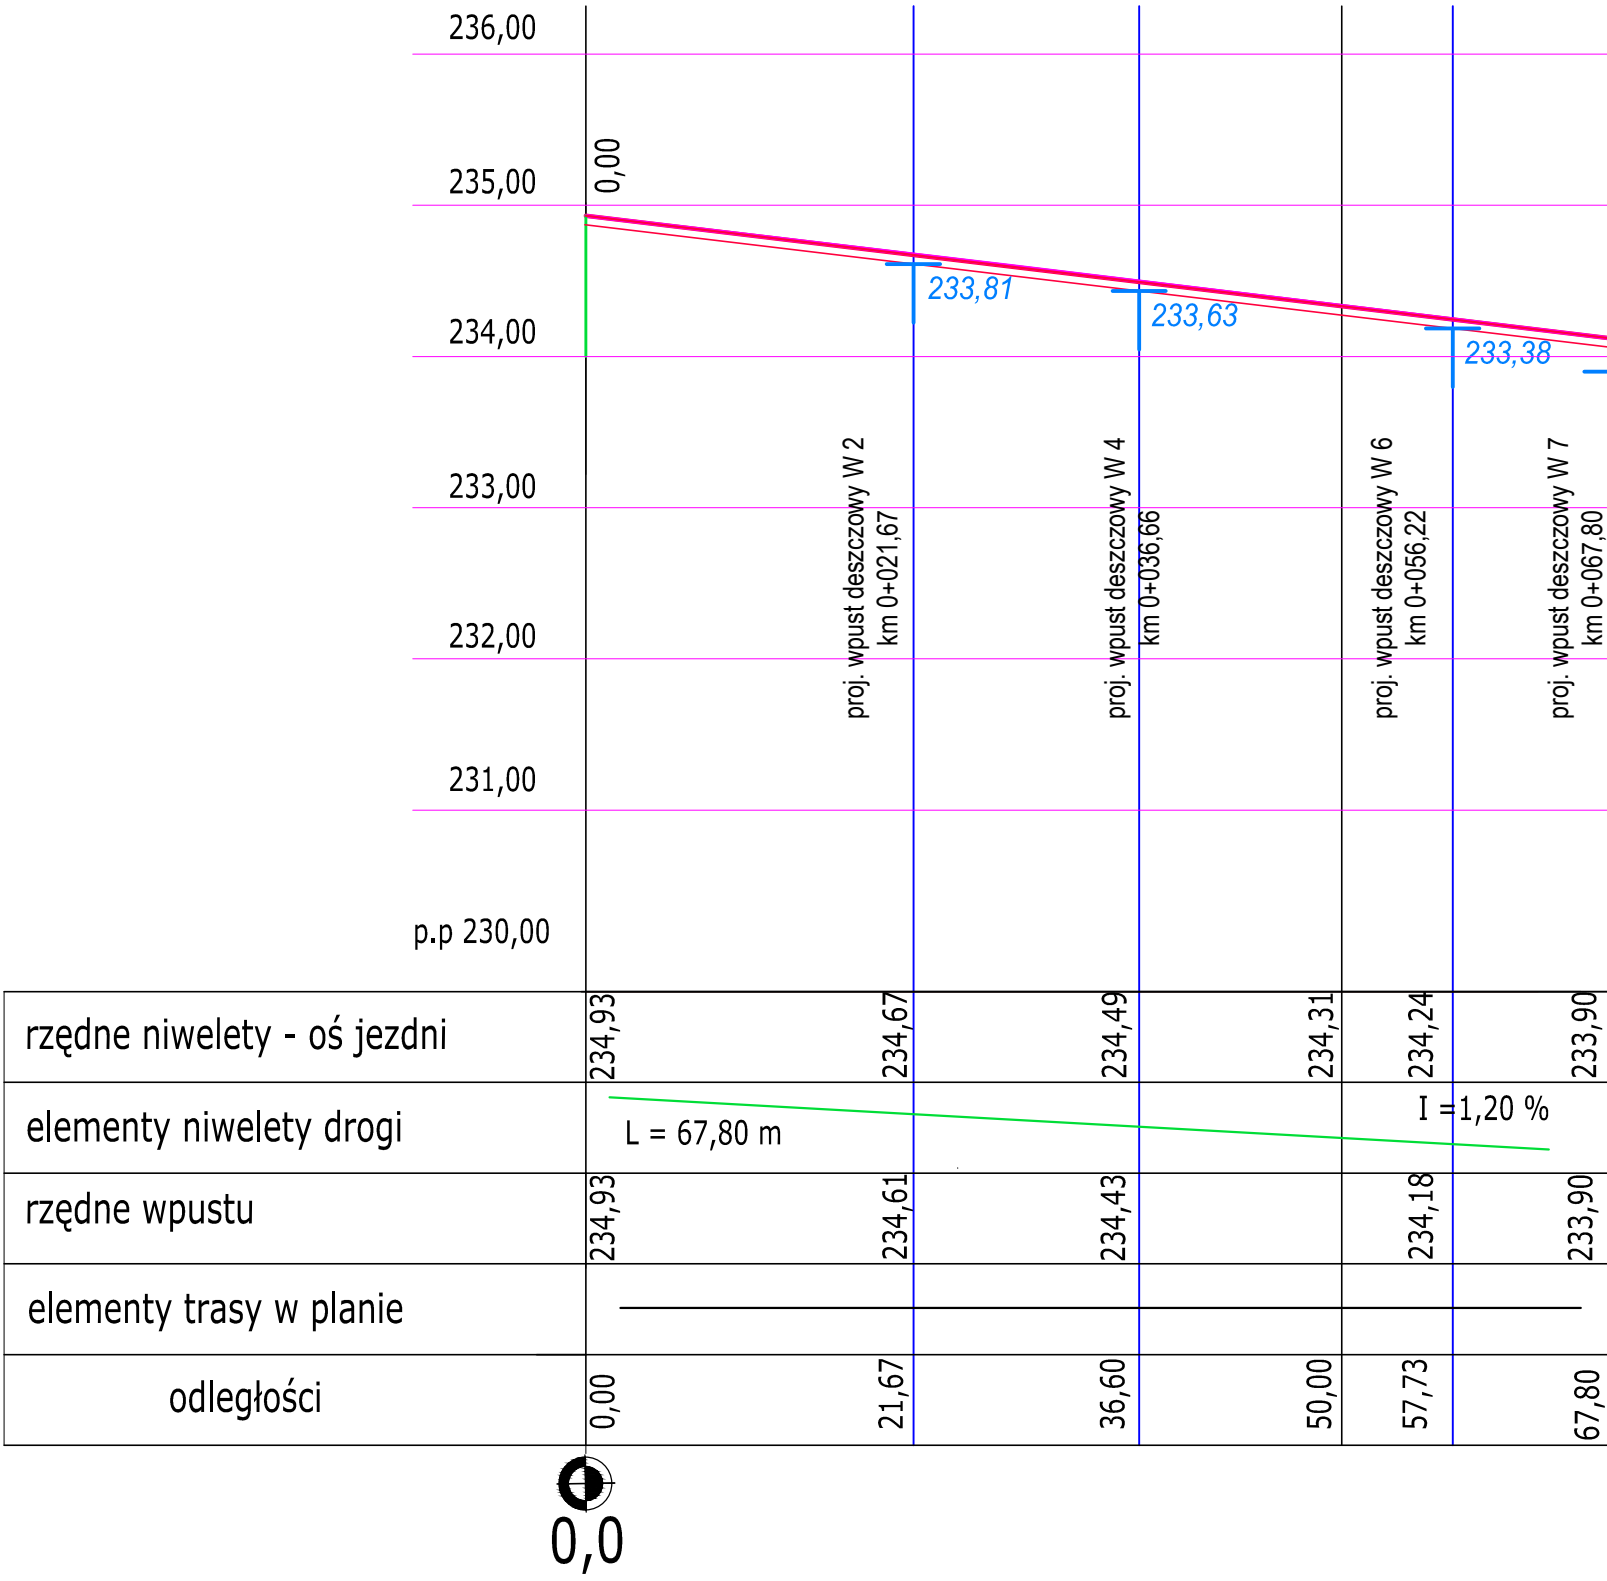

PROFIL
PODŁUŻNY
SKALA 1 :50/500

- profil projektowany
- profil krawędzi jezdni
- profil terenu istniejącego
- projektowany wpust uliczny z rzędną dna wlotu przykanalika

	Adres: Gadka 39, 27-220 Mirzec	
	Siedziba firmy: Marcinków 100, 27-215 Wąchock kom. 663 939 744	
Zamawiający: Gmina Skarżysko - Kamienna 26 – 110 Skarżysko – Kamienna ul. Sikorskiego 18		
"Łącznik pomiędzy ulicą Langiewicza a ulicą Łyżwy w Skarżysku - Kamiennej"		Strona: DROGOWA
		Stadium: P.A.W
		Skala: 1 : 50/500
ZESPÓŁ PROJEKTOWY		Data: 11.2019 r.
Imię i nazwisko: Tadeusz Serafin Podpis: _____ Projektant: Tadeusz Serafin Opracował: _____		Nr uprawnień: KL 53/2000 Rys. nr: 3