


Schemat połączenia wpustu ulicznego z studnią kanalizacji deszczowej

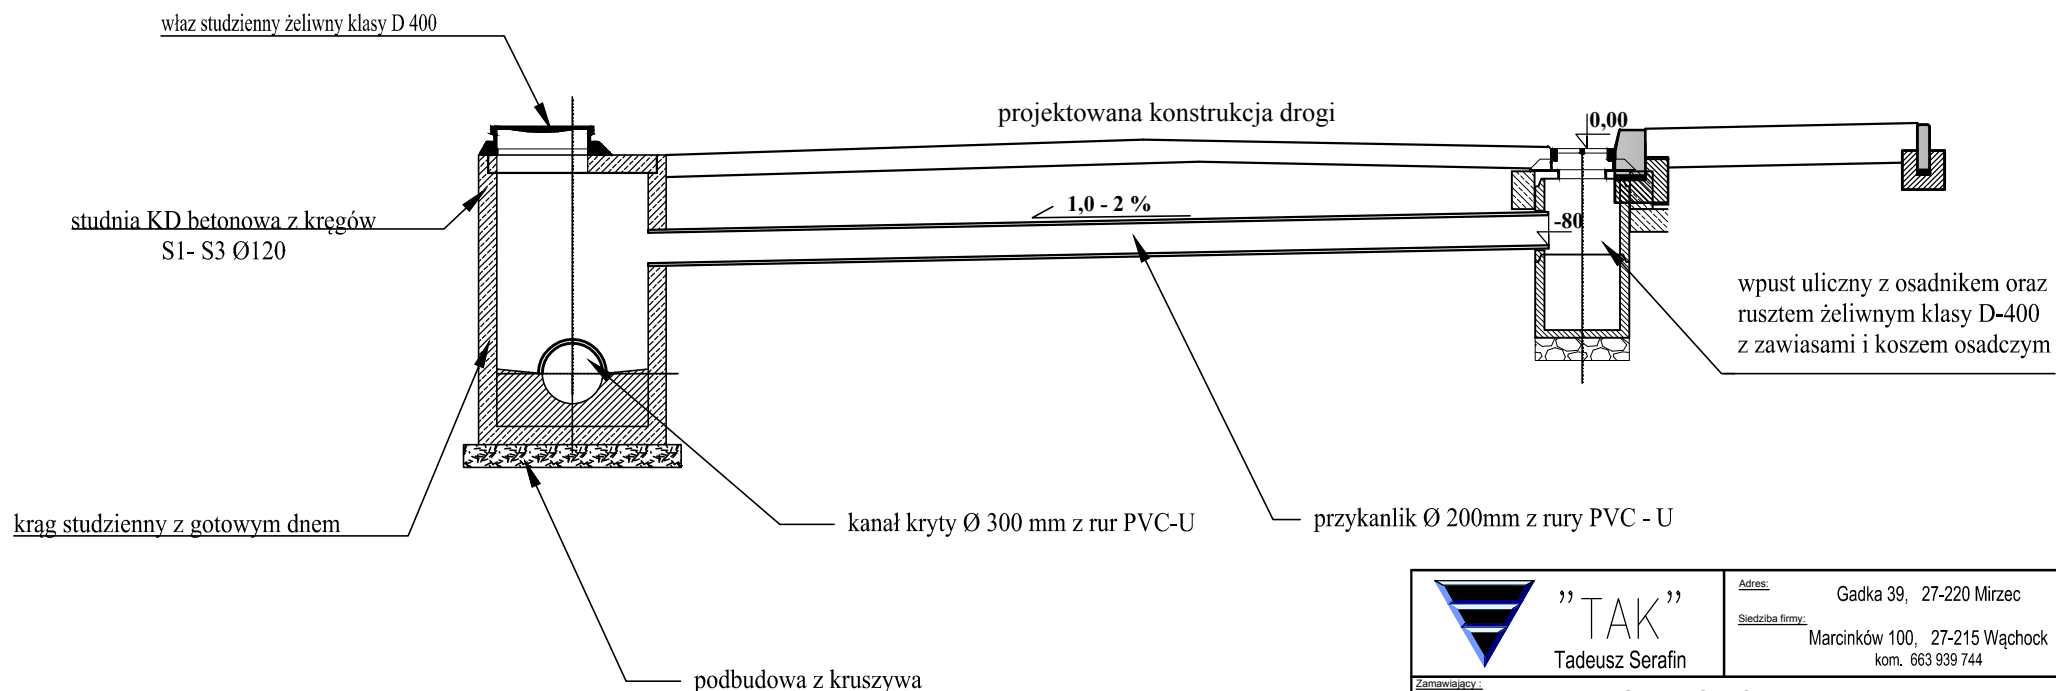

	„TAK” Tadeusz Serafin	Adres: Gadka 39, 27-220 Mirzec Siedziba firmy: Marcinków 100, 27-215 Wąchock kom. 663 939 744
Zamawiający: Gmina Skarżysko - Kamienna 26 – 110 Skarżysko – Kamienna ul. Sikorskiego 18		
"Łącznik pomiędzy ulicą Langiewicza a ulicą Łyżwy w Skarżysku - Kamiennej"		Branża: DROGOWA
Nazwa rysunku: Schemat połączenia wpustu ulicznego z studnią kanalizacji deszczowej		Stadium: P.A.W
ZESPÓŁ PROJEKTOWY		Skala: -
Imię i nazwisko: Tadeusz Serafin	Podpis:	Nr uprawnień: KL 53/2000
Projektant: Tadeusz Serafin	Rys. nr: 4	