


PRZEKROJE NORMALNO - KONSTRUKCYJNE


SKALA 1 : 50

przekrój A - A  
(przejście dla pieszych)

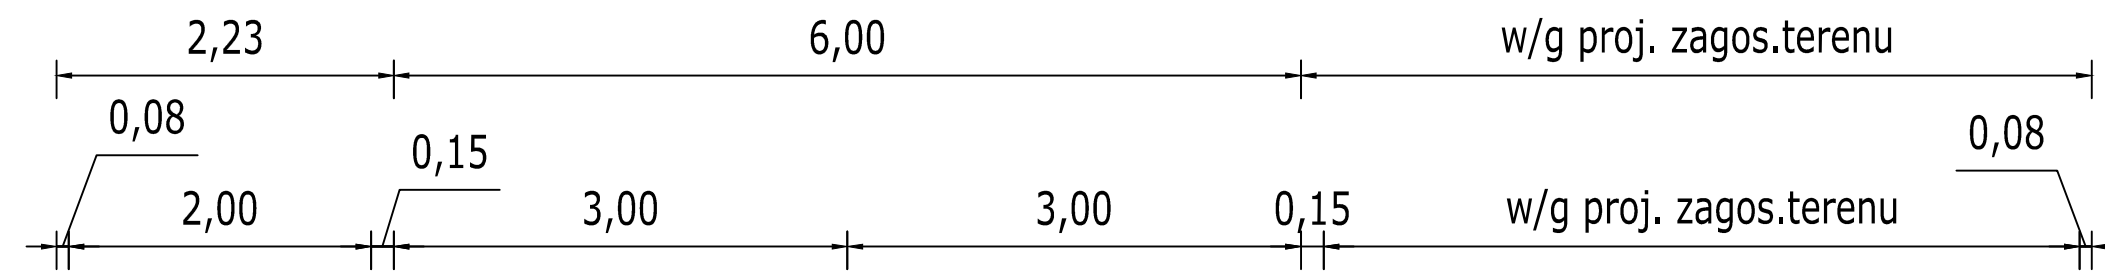


Chodnik dla pieszych      Jeźdnia bitumiczna      Chodnik dla pieszych

przekrój B - B

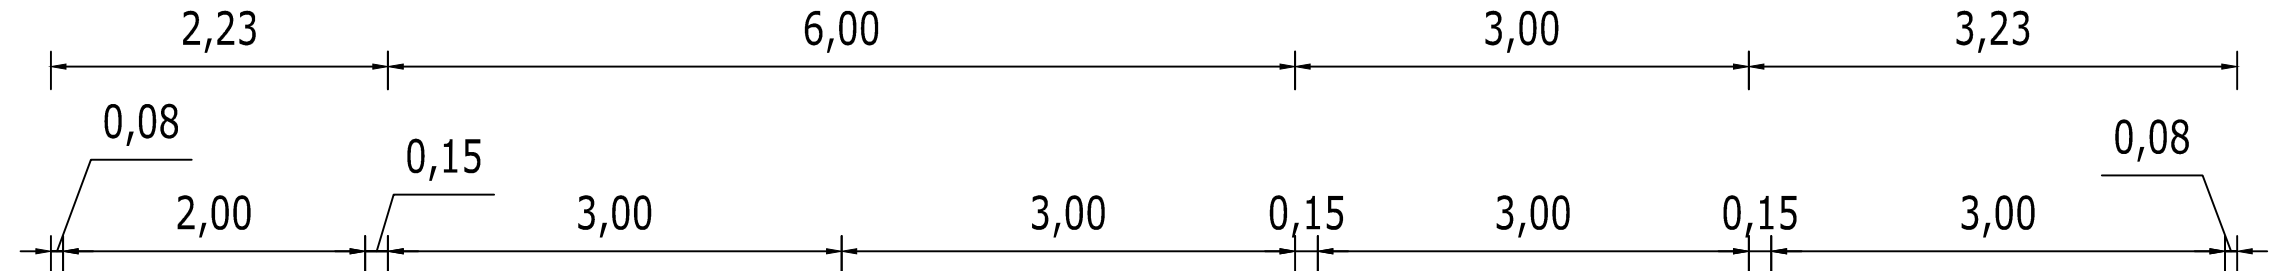

Chodnik dla pieszych      Jeźdnia bitumiczna      Zatoka postojowa      Chodnik dla pieszych

przekrój C - C

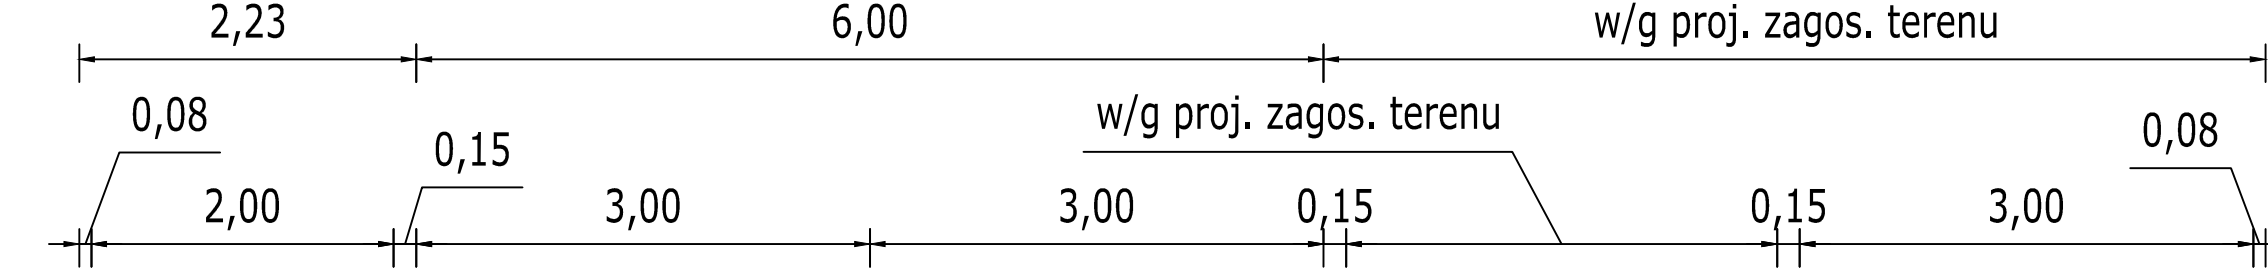


Chodnik dla pieszych      Jeźdnia bitumiczna      Pas zieleni      Chodnik dla pieszych





SZCZEGÓŁY KONSTRUKCYJNE

SKALA 1 : 20

szczegół nr 1

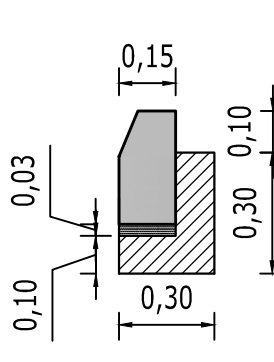

szczegół nr 2

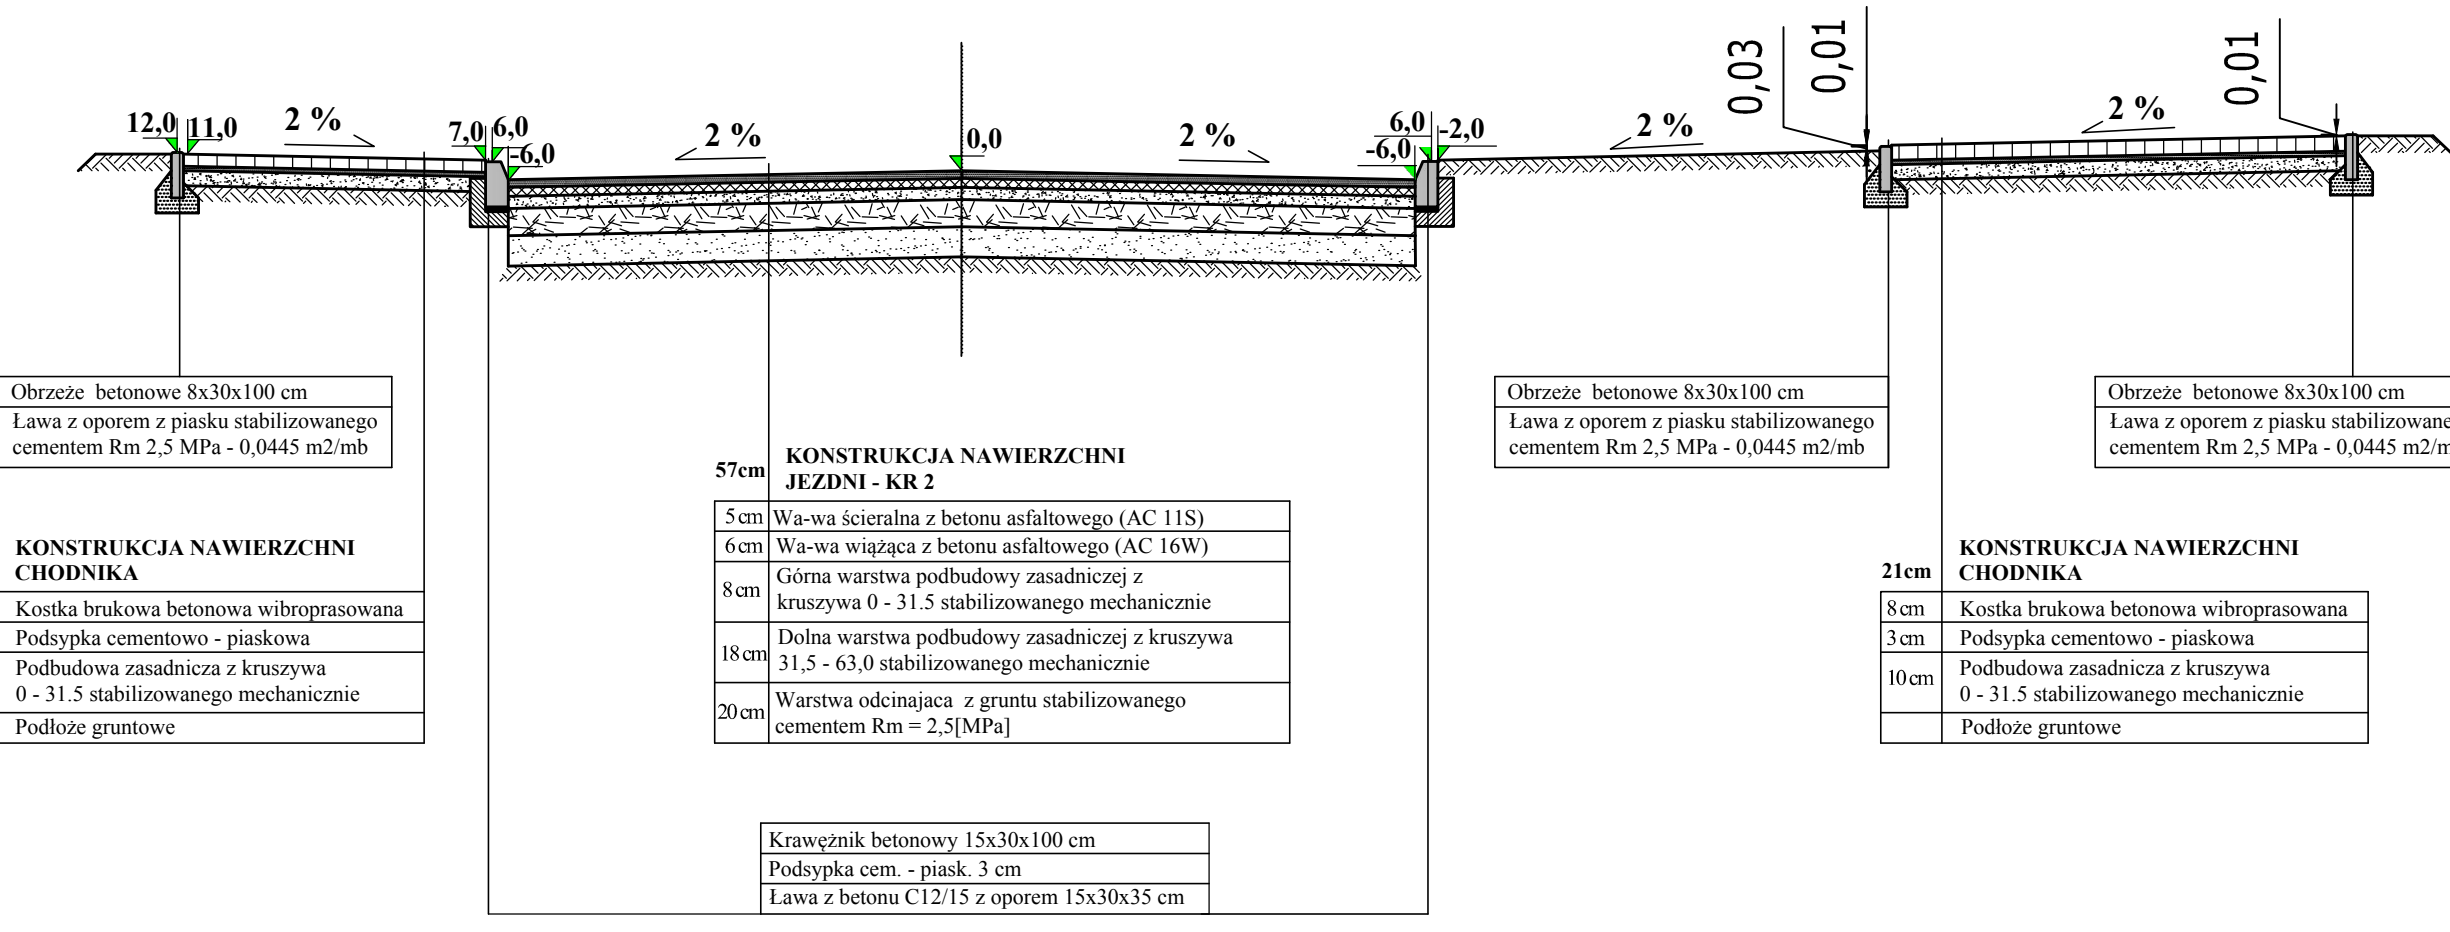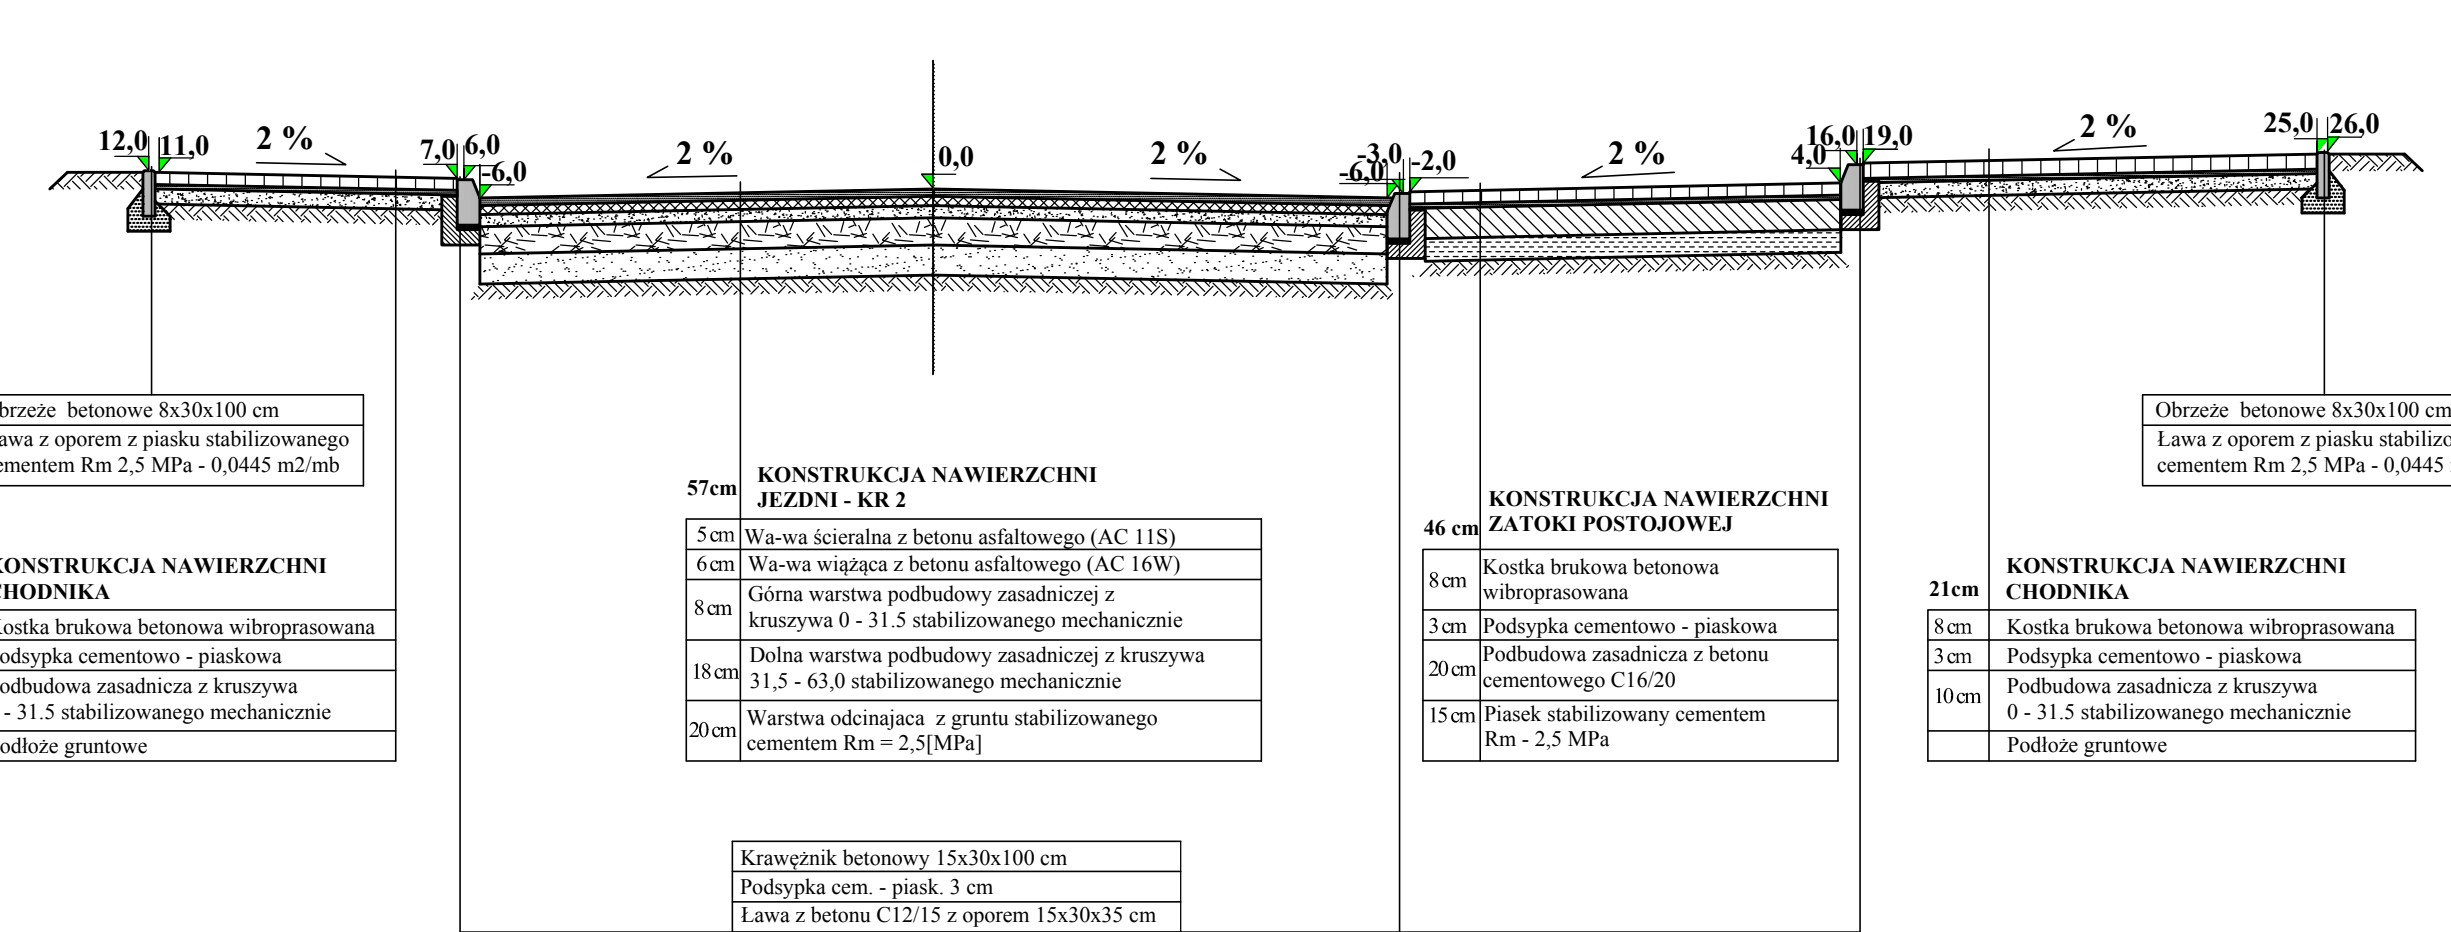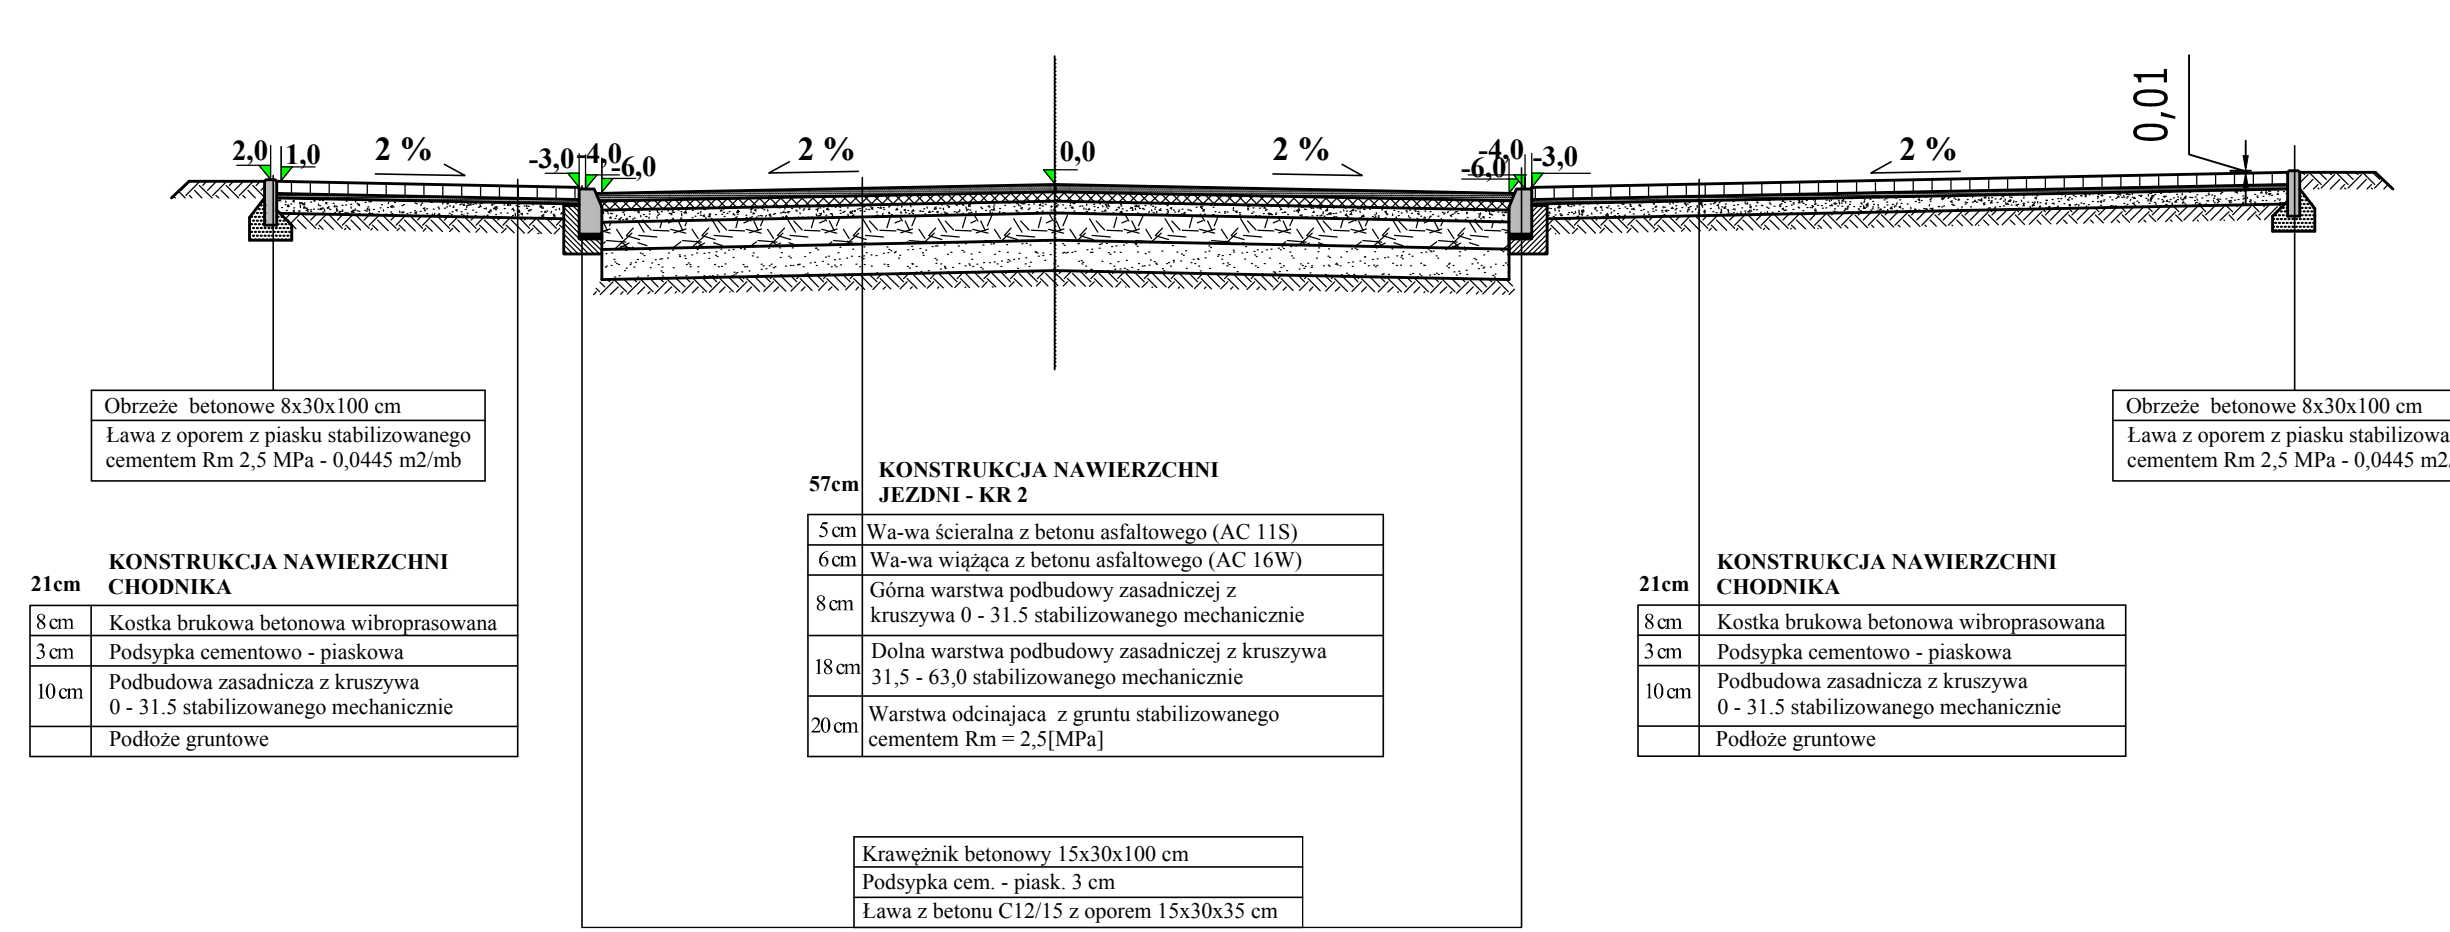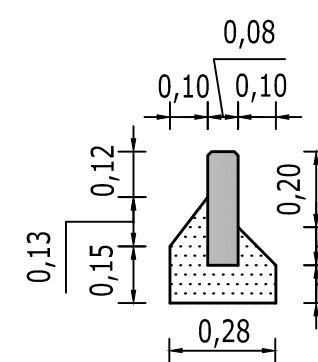

Adres: Gadka 39, 27-220 Mirzec  
Siedziba firm: Marcinków 100, 27-215 Wąchock  
kom. 663 939 744

Zamawiający: **Gmina Skarżysko - Kamienna**  
**26 – 110 Skarżysko – Kamienna ul. Sikorskiego 18**

"Łącznik pomiędzy ulicą Langiewicza  
a ulicą Łżyw w Skarżysku - Kamiennej"

Projektant: **Tadeusz Serafin**  
Opracował: **KL 53/2000**

Skala: **1 : 50**  
Data: **11.2019 r.**  
Str. nr: **2**

DROGOWA  
P.A.W