


SKALA 1 : 50

przekrój B - B


przekrój C - C

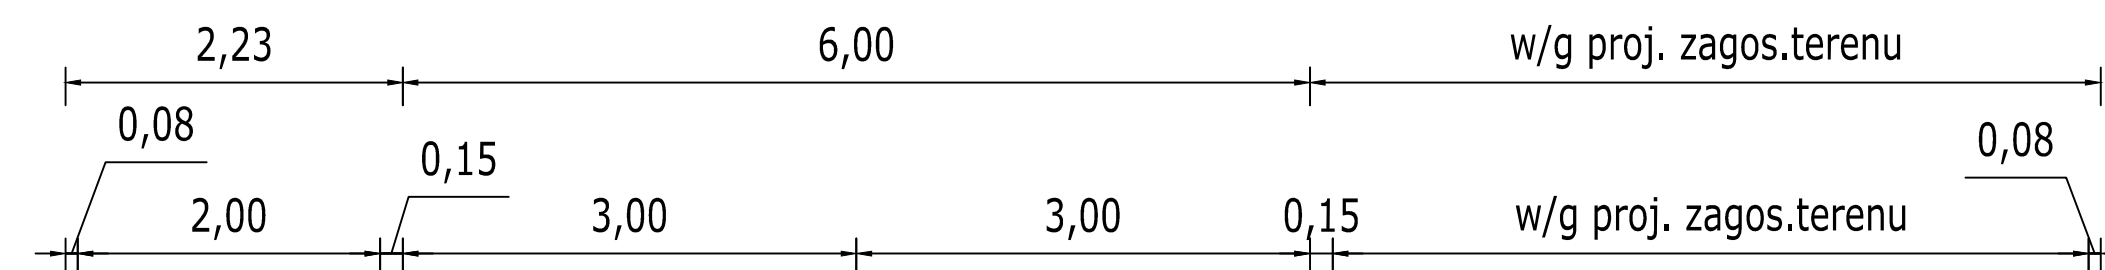

Chodnik dla pieszych

Jezdnia bitumiczna

Chodnik dla pieszych

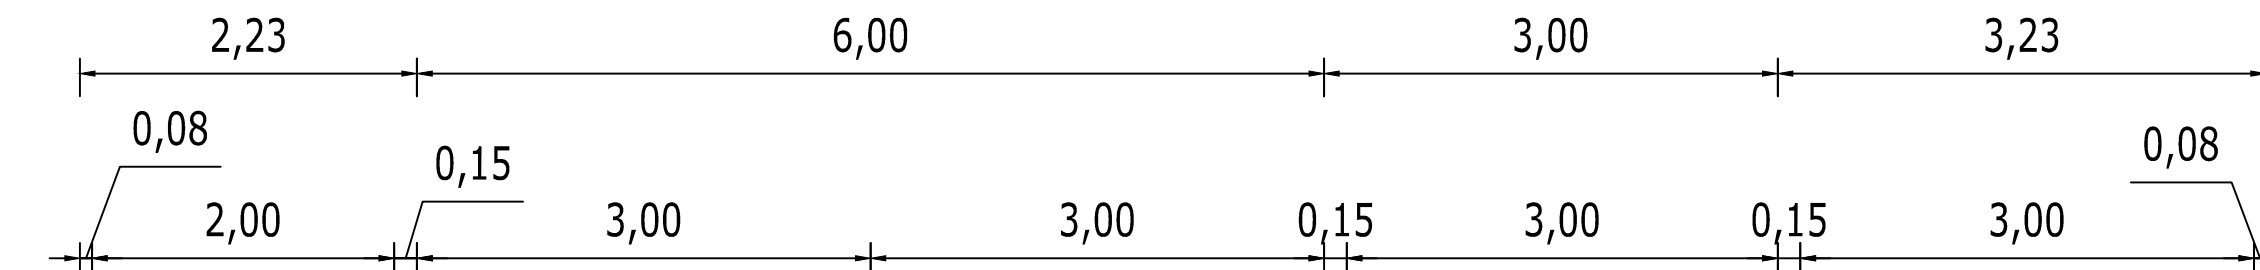


Chodnik dla pieszych

Jezdnia bitumiczna

Zatoka postojowa

Chodnik dla pieszych

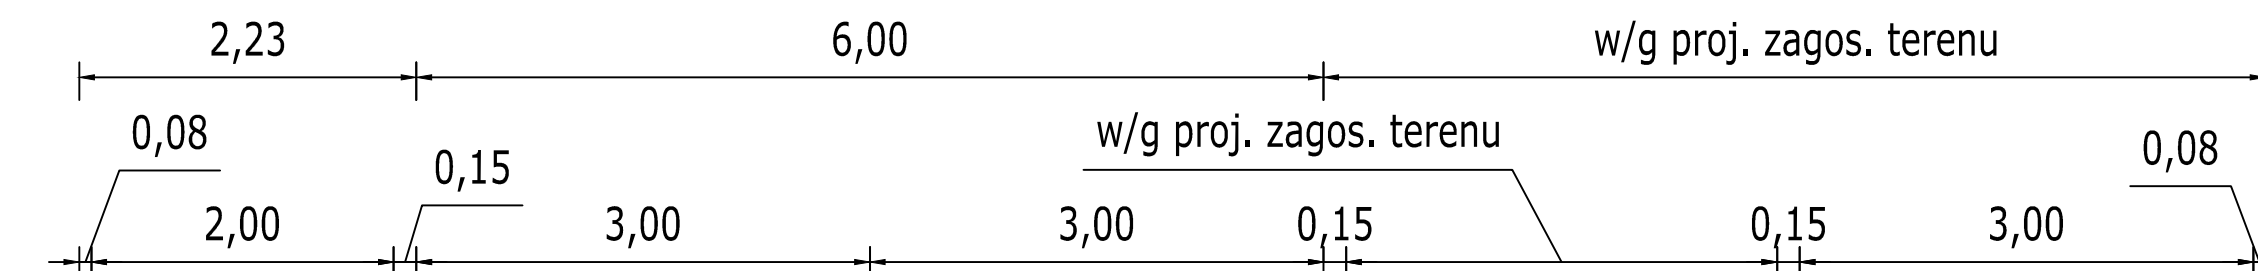

Chodnik dla pieszych

Jezdnia bitumiczna

Pas zieleni





Chodnik dla pieszych


SZCZEGÓŁY KONSTRUKCYJNE

SKALA 1 : 20

szczegóły nr 1

szczegół nr 2

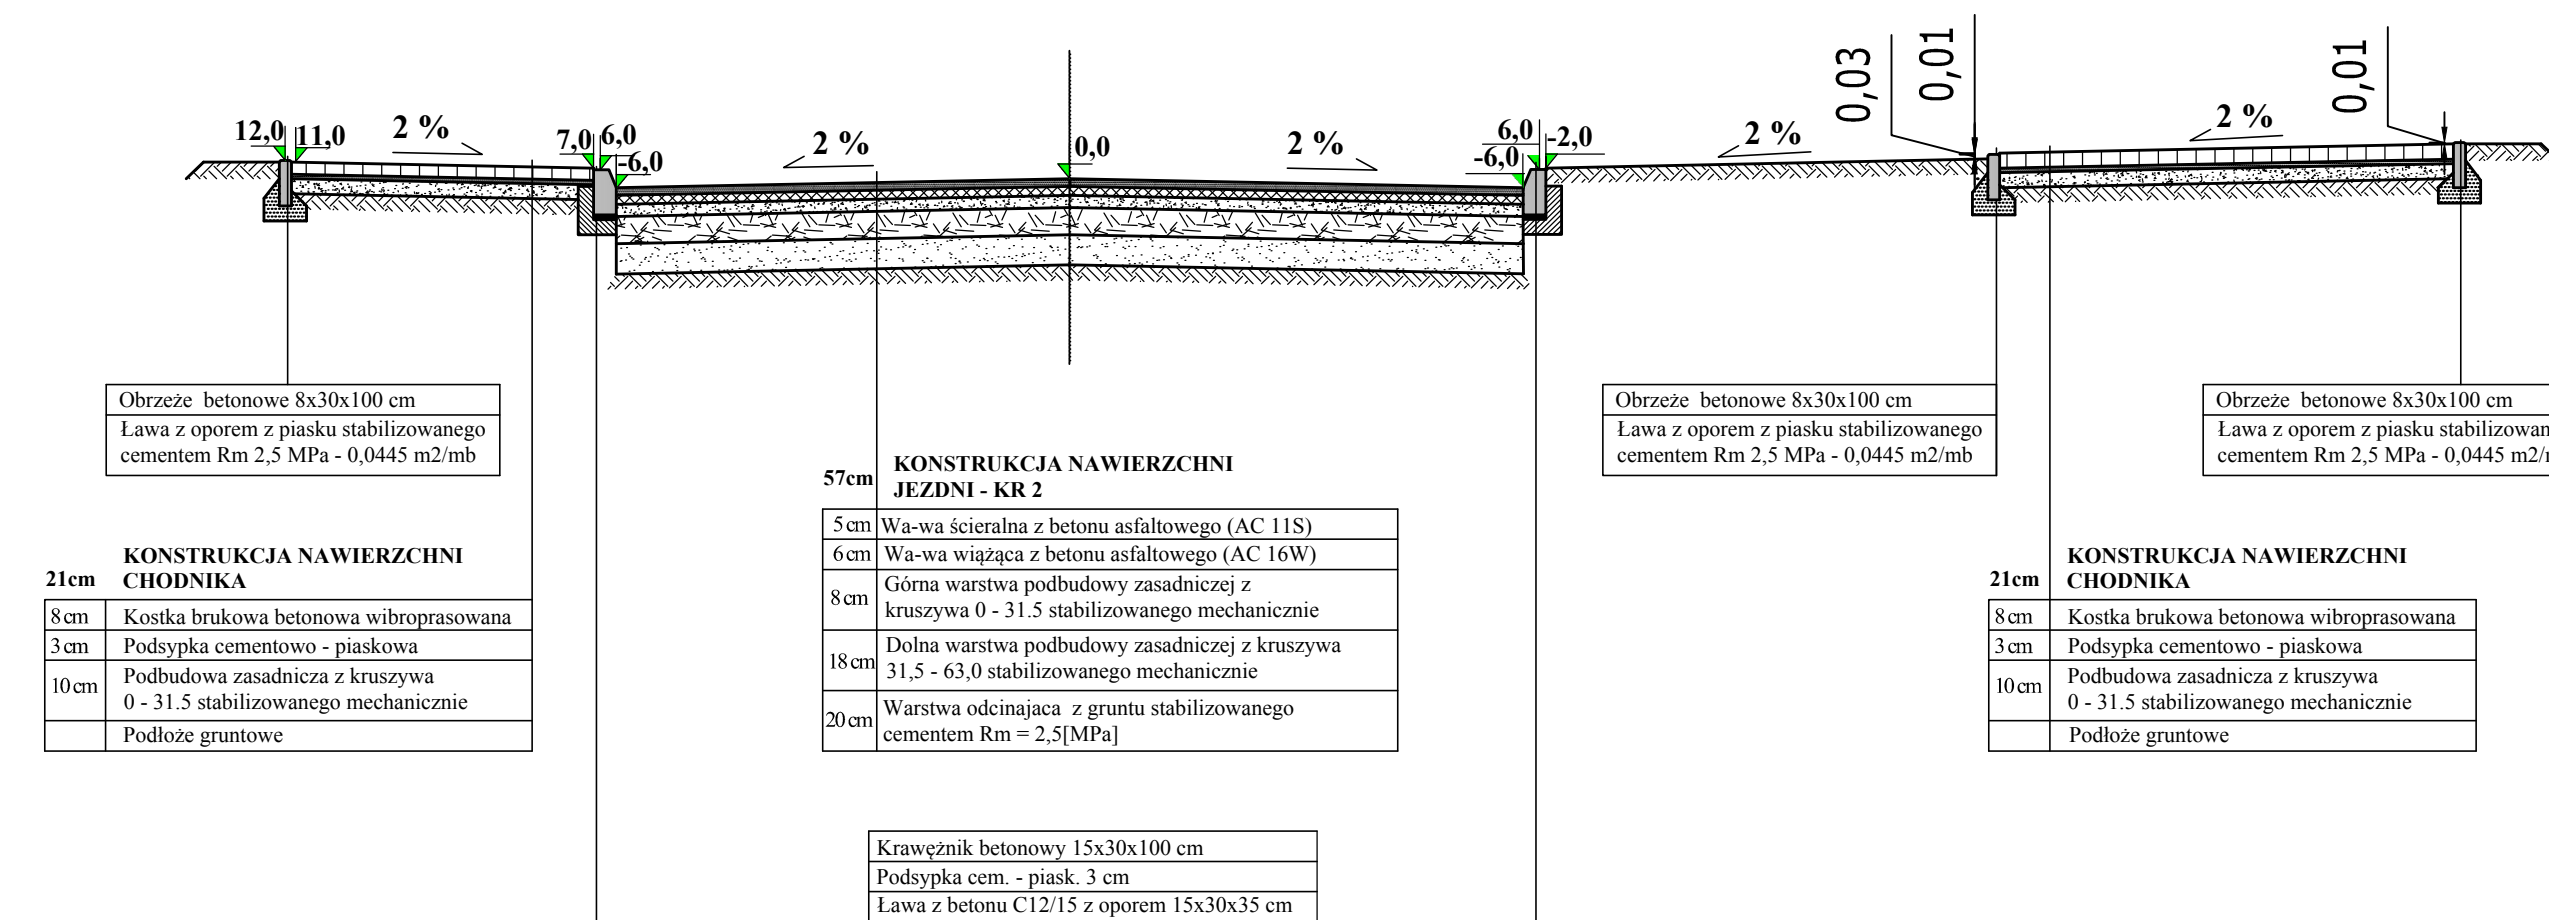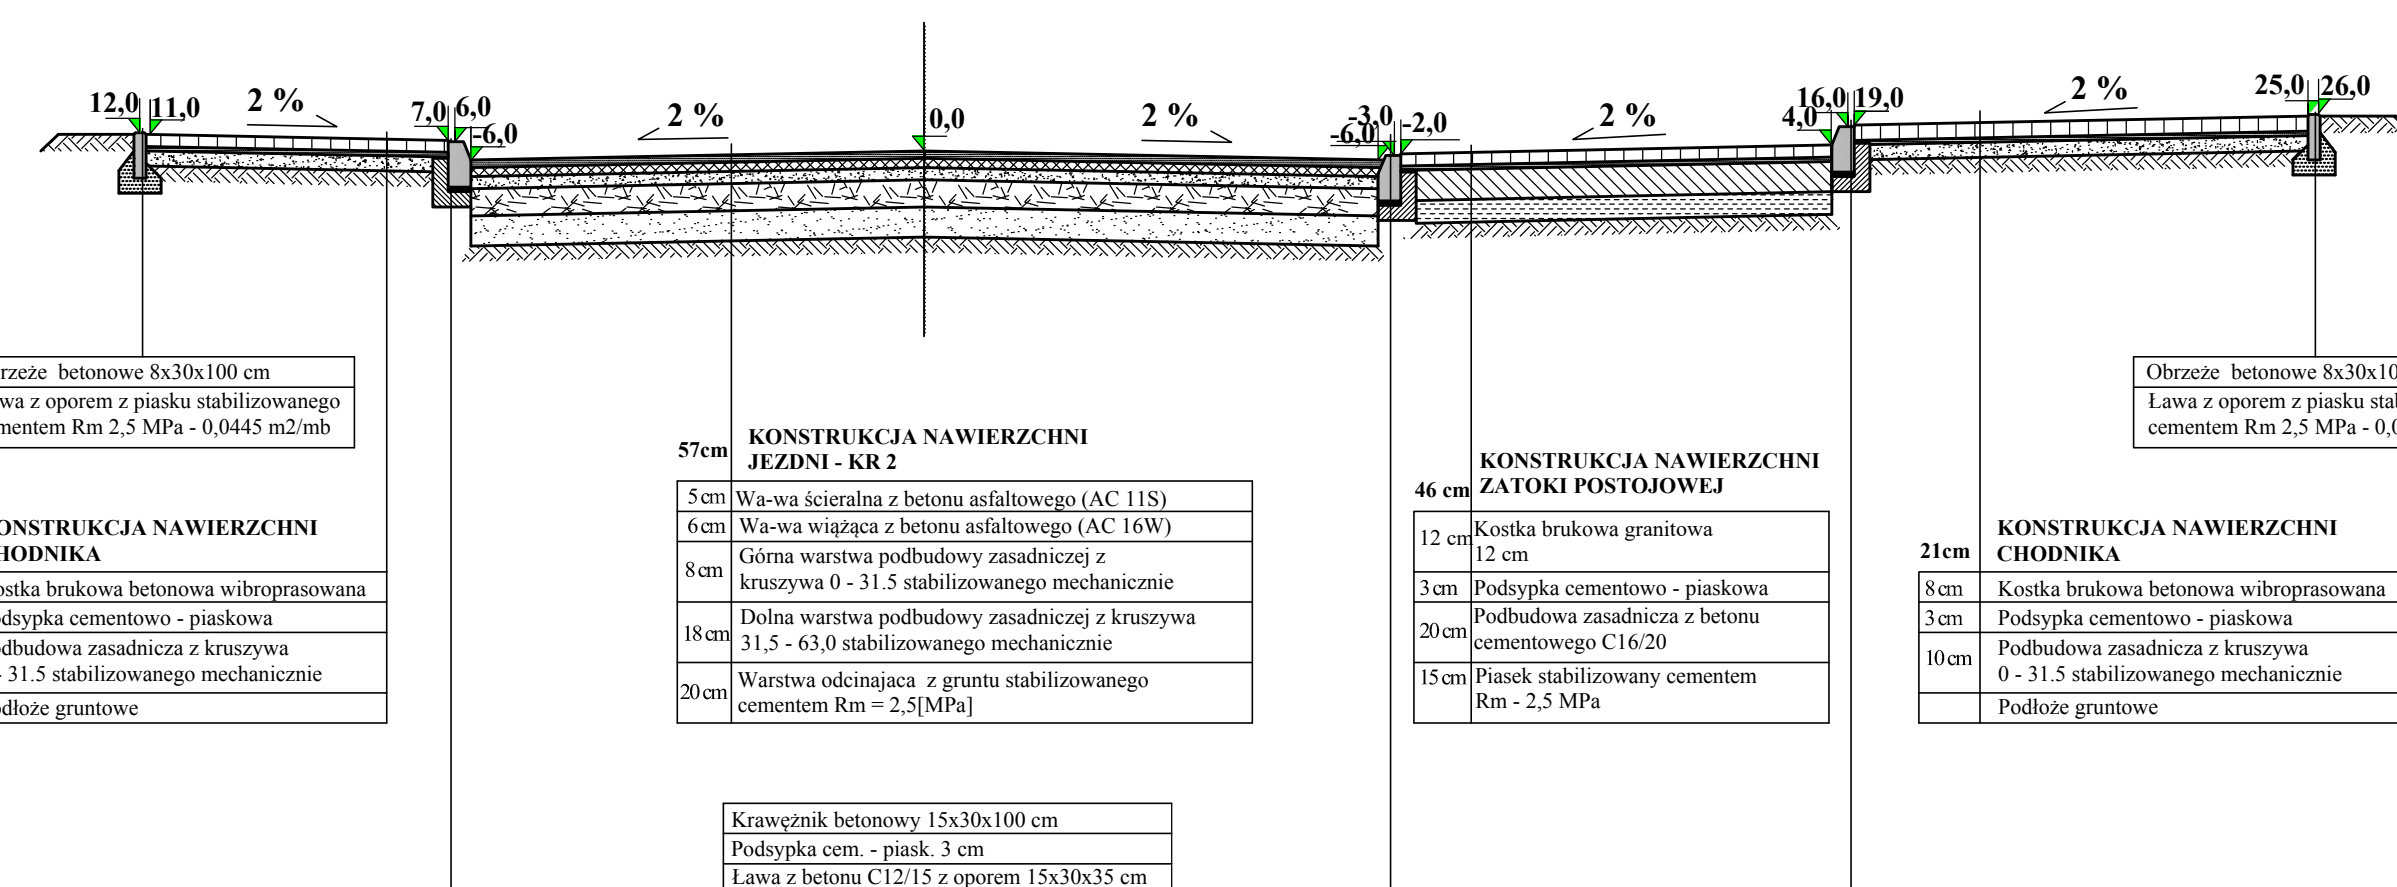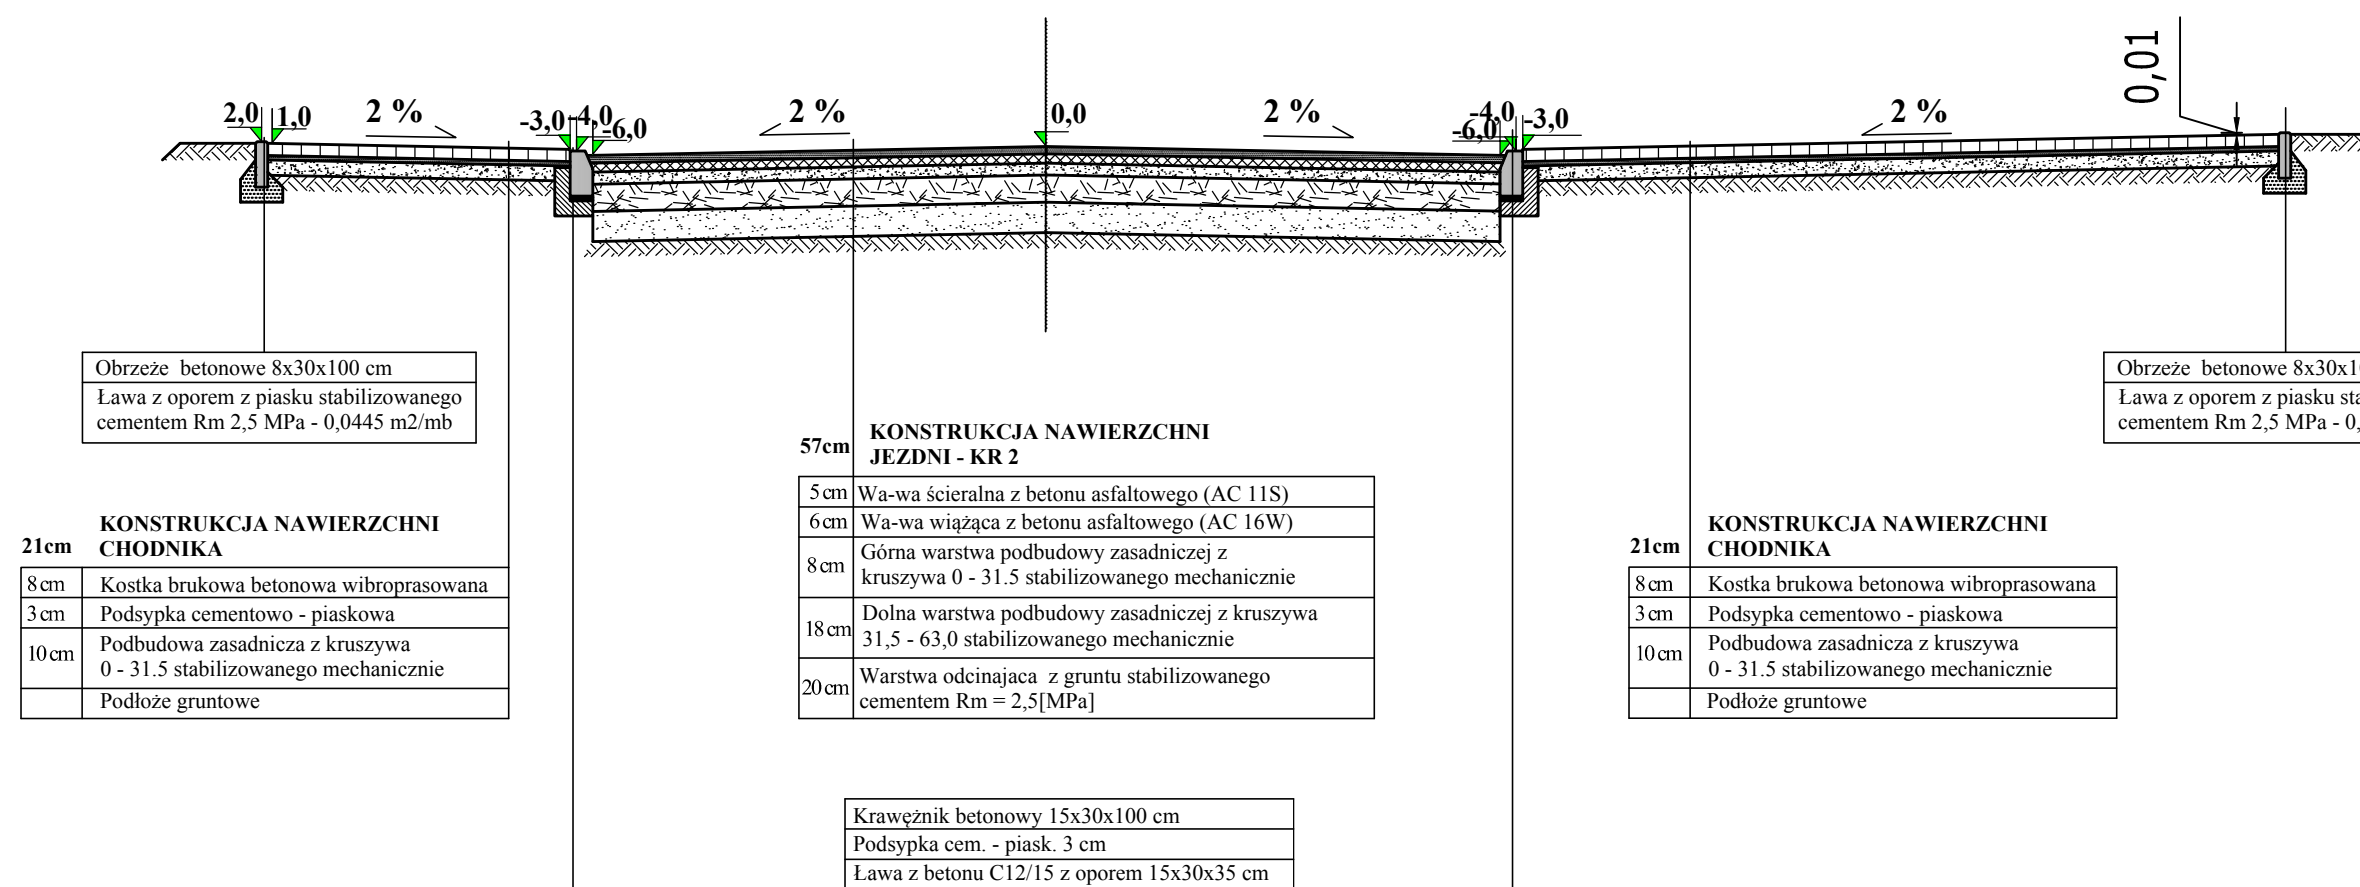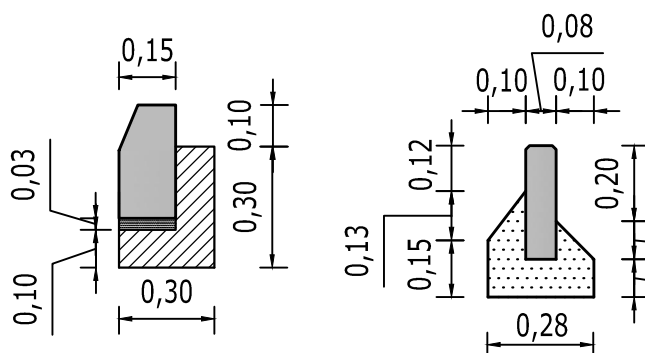

	<p>” TAK ”</p> <p>Tadeusz Serafin</p>	<p><u>Adres:</u></p> <p>Gadka 39, 27-220 Mirzec</p>	<p><u>Siedziba firmy:</u></p> <p>Marcinków 100, 27-215 Wąchock kom. 663 939 744</p>
		<p><u>Zamawiający:</u></p> <p>Gmina Skarżysko - Kamienna 26 – 110 Skarżysko – Kamienna ul. Sikorskiego 18</p>	
<p>"Łącznik pomiędzy ulicą Langiewicza a ulicą Łżyżyw w Skarżysku - Kamiennnej"</p>		<p><u>Brutto:</u></p> <p>DROGOWA</p>	<p><u>Szkoda:</u></p> <p>P.A.W</p>
<p><u>Nazwa zadania:</u></p> <p>PRZEKROJE NORMALNO - KONSTRUKCYJNE</p>		<p><u>Skala:</u></p> <p>1 : 50</p>	
<p>ZESPÓŁ PROJEKTOWY</p>			<p><u>Data:</u></p> <p>11.2019 r.</p>
<p><u>Imię i nazwisko:</u></p> <p>Tadeusz Serafin</p>	<p><u>Podpis:</u></p> <p>Opracował:</p>	<p><u>Nr uprawnień:</u></p> <p>KL 53/2000</p>	<p><u>Podpis:</u></p> <p>2</p>