


PRZEKROJE NORMALNO - KONSTRUKCYJNE

SKALA 1 : 50

Przekrój A - A

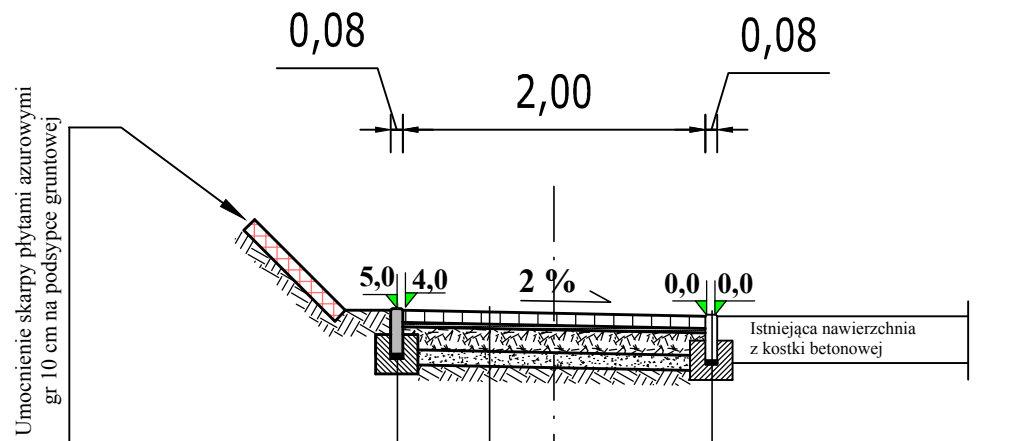

Obrzeże betonowe 8x30x100 cm
Podsypka cem. - piasek. 3 cm
Ława z betonu C12/15 z oporem 10x28x26 cm

Istniejące obrzeże betonowe


36cm PRZEKRÓJ KONSTRUKCYJNY

8 cm	Kostka brukowa betonowa wibropras.
3 cm	Podsypka cementowo - piaskowa
15 cm	Podbudowa zasadnicza z kruszywa 0 - 31.5 stabilizowanego mechanicznie
10 cm	Warstwa odcinająca z piasku stabilizowanego cementem Rm=2,5MPa

SZCZEGÓŁY KONSTRUKCYJNE

SKALA 1 : 20

szczegół nr 1

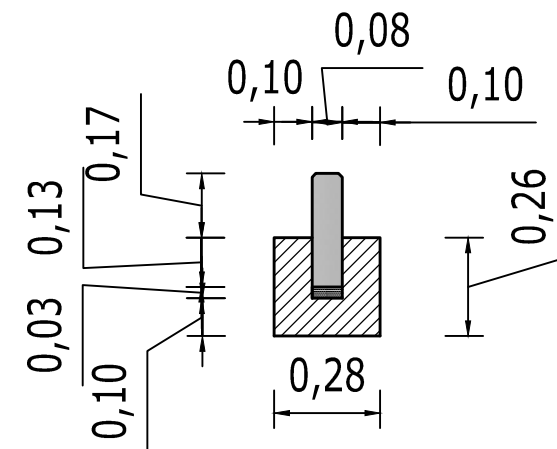

„TAK”
Tadeusz Serafin

Adres: Gadka 39, 27-220 Mirzec
Siedziba firmy: Marcinków 100, 27-215 Wąchock
kom. 663 939 744

Zamawiający:

GINA SKARŻYSKO - KAMIENNA
ul. Sikorskiego 18, 26 - 210 Skarżysko - Kamienna

„Opracowanie kompleksowej dokumentacji dla „bike & ride” w ramach zadania inwestycyjnego „Budowa zintegrowanego systemu komunikacyjnego obejmującego wykonanie przebudowy istniejącego układu komunikacyjnego wraz z budową obiektu w celu przekroczenia linii kolejowej nr 8 Warszawa - Kraków i skomunikowania Osiedla Dolna Kamienna z Osiedlem Przydworcowym w Skarżysku - Kamiennie”

Brand: DROGOWA

Stadium: P.A.W

Nazwa rysunku:

PRZEKRÓJ NORMALNO - KONSTRUKCYJNY
- ul. Sikorskiego”

Skala:

1:50 / 1:20

Imię i nazwisko:

Podpis:

Nr uprawnień:

03.2020 r.

Projektant:

Leszek Śmigas
Opracował:
Tadeusz Serafin

SWK0118/PWOD/05

KL 53/2000

Rys. nr:

2