

Projekt

nr.....



**UCHWAŁA NR .....  
RADY MIASTA SKARŻYSKA-KAMIENNEJ**

z dnia ..... 2022 r.

**w sprawie oddania w trybie bezprzetargowym w dzierżawę nieruchomości gruntowych położonych na terenie miasta Skarżyska-Kamiennej**

Na podstawie art. 18 ust. 2 pkt 9 lit. „a” ustawy z dnia 8 marca 1990 r. o samorządzie gminnym (t.j. Dz. U. z 2022 poz. 559 ze zm.), art. 13 ust. 1, art. 37 ust. 4 ustawy z dnia 21 sierpnia 1997 r. o gospodarce nieruchomościami (t.j. Dz. U. z 2021 r. poz. 1899 ze zm.) Rada Miasta Skarżyska-Kamiennej uchwala, co następuje:

§ 1. Wyraża się zgodę na oddanie w trybie bezprzetargowym w dzierżawę na rzecz dotychczasowego dzierżawcy niżej wymienione nieruchomości gruntowe:

1. część działki nr ewid. 1006 ark. 120 obręb 0015 Pogorzałe o powierzchni 4,00 m<sup>2</sup> uwidocznionej w księdze wieczystej nr KIIR/00018932/3 położonej w Skarżysku-Kamiennej przy ul. Leśna Polana – z przeznaczeniem pod usytuowanie dwóch pojemników na odzież używaną,

2. część działki nr ewid. 294/20 ark. 64 obręb 0006 Rejów o powierzchni 2,00 m<sup>2</sup> uwidocznionej w księdze wieczystej nr KIIR/00011265/7 położonej w Skarżysku-Kamiennej przy ul. Słonecznej – z przeznaczeniem pod usytuowanie jednego pojemnika na odzież używaną,

3. część działki nr ewid. 12/14 ark. 79 obręb 0009 Zachodnie o powierzchni 4,00 m<sup>2</sup> uwidocznionej w księdze wieczystej nr KIIR/00005171/6 położonej w Skarżysku-Kamiennej przy ul. Sportowej – z przeznaczeniem pod usytuowanie dwóch pojemników na odzież używaną,

4. część działki nr ewid. 14/20 ark. 23 obręb 0011 Górna Kamienna o powierzchni 4,00 m<sup>2</sup> uwidocznionej w księdze wieczystej nr KIIR/00036746/4 położonej w Skarżysku-Kamiennej przy ul. Żwirki i Wigury - z przeznaczeniem pod usytuowanie dwóch pojemników na odzież używaną,

5. część działki nr ewid. 105 ark. 6 obręb 0010 Metalowiec o powierzchni 2,00 m<sup>2</sup> uwidocznionej w księdze wieczystej nr KIIR/00003548/6 położonej w Skarżysku-Kamiennej przy ul. Prusa - z przeznaczeniem pod usytuowanie jednego pojemnika na odzież używaną,

6. część działki nr ewid. 33/33 ark. 21 obręb 0003 Place o powierzchni 2,00 m<sup>2</sup> uwidocznionej w księdze wieczystej nr KIIR/00012124/4 położonej w Skarżysku-Kamiennej przy ul. Orkana - z przeznaczeniem pod usytuowanie jednego pojemnika na odzież używaną,

7. część działki nr ewid. 109/5 ark. 7 obręb 0003 Place o powierzchni 2,00 m<sup>2</sup> uwidocznionej w księdze wieczystej KIIR/00015858/9 położonej w Skarżysku-Kamiennej przy ul. Popieluszki – z przeznaczeniem pod usytuowanie jednego pojemnika na odzież używaną,

8. część działki nr ewid. 158/3 ark. 17 obręb 0003 Place o powierzchni 2,00 m<sup>2</sup> uwidocznionej w księdze wieczystej nr KIIR/00010354/1 położonej w Skarżysku-Kamiennej przy ul. Moniuszki - z przeznaczeniem pod usytuowanie jednego pojemnika na odzież używaną,

9. część działki nr ewid. 358 ark. 30 obręb 0004 Kamienna o powierzchni 2,00 m<sup>2</sup> uwidocznionej w księdze wieczystej nr KIIR/00005817/7 położonej w Skarżysku-Kamiennej przy ul. Jastrzębiej- z przeznaczeniem pod usytuowanie jednego pojemnika na odzież używaną,

10. część działki nr ewid. 150/4 ark. 27 obręb 0004 Kamienna o powierzchni 4,00 m<sup>2</sup> uwidocznionej w księdze wieczystej KIIR/00010563/9 położonej przy ul. Bobowskich - z przeznaczeniem pod usytuowanie dwóch pojemników na odzież używaną,

11. część działki nr ewid. 143/5 ark. 55 obręb 0007 Bór o powierzchni 2,00 m<sup>2</sup> uwidocznionej w księdze wieczystej nr KIIR/00022954/4 położonej w Skarżysku-Kamiennej przy ul. Walecznych -z przeznaczeniem pod usytuowanie jednego pojemnika na odzież używaną,

12. część działki nr ewid. 67/10 ark. 54 obręb 0007 Bór o powierzchni 2,00 m<sup>2</sup> uwidocznionej w księdze wieczystej nr KI1R/00013892/5 położonej w Skarżysku-Kamiennej przy ul. Wojska Polskiego z przeznaczeniem pod usytuowanie jednego pojemnika na odzież używaną,
13. część działki nr ewid. 197/5 ark. 43 obręb 0010 Metalowiec o powierzchni 4,00 m<sup>2</sup> uwidocznionej w księdze wieczystej nr KI1R/00011337/3 położonej w Skarżysku-Kamiennej przy ul. Kasztanowej - z przeznaczeniem pod usytuowanie dwóch pojemników na odzież używaną,
14. część działki nr ewid. 117/61 ark. 20 obręb 0003 Place o powierzchni 4,00 m<sup>2</sup> uwidocznionej w księdze wieczystej nr KI1R/00015338/8 położonej w Skarżysku-Kamiennej przy Al. Niepodległości z przeznaczeniem pod usytuowanie dwóch pojemników na odzież używaną,
15. część działki nr ewid. 2/5 ark. 79 obręb 0009 Zachodnie o powierzchni 4,00 m<sup>2</sup> uwidocznionej w księdze wieczystej nr KI1R/00005176/1 położonej w Skarżysku-Kamiennej przy ul. Legionów - z przeznaczeniem pod usytuowanie dwóch pojemników na odzież używaną,
16. część działki nr ewid. 298/25 ark. 45 obręb 0008 Bzinek o powierzchni 2,00 m<sup>2</sup> uwidocznionej w księdze wieczystej nr KI1R/00008947/8 położonej w Skarżysku-Kamiennej przy ul. Żytniej - z przeznaczeniem pod usytuowanie jednego pojemnika na odzież używaną,
17. część działki nr ewid. 118 ark. 6 obręb 0010 Metalowiec o powierzchni 2,00 m<sup>2</sup> uwidocznionej w księdze wieczystej nr KI1R/00003548/6 położonej w Skarżysku-Kamiennej przy ul. Krasińskiego - z przeznaczeniem pod usytuowanie jednego pojemnika na odzież używaną,
18. część działki nr ewid. 108 ark. 6 obręb 0010 Metalowiec o powierzchni 2,00 m<sup>2</sup> uwidocznionej w księdze wieczystej nr KI1R/00003548/6 położonej w Skarżysku-Kamiennej u zbiegu ulic Norwida i Prusa - z przeznaczeniem pod usytuowanie jednego pojemnika na odzież używaną,
19. część działki nr ewid. 93/3 ark. 6 obręb 0010 Metalowiec o powierzchni 4,00 m<sup>2</sup> uwidocznionej w księdze wieczystej nr KI1R/00003548/6 położonej w Skarżysku-Kamiennej przy ul. Prusa, z przeznaczeniem pod usytuowanie dwóch pojemników na odzież używaną,
20. część działki nr ewid. 63/27 ark. 6 obręb 0010 Metalowiec o powierzchni 2,00 m<sup>2</sup> uwidocznionej w księdze wieczystej nr KI1R/00003340/8 położonej w Skarżysku-Kamiennej przy ul. Aptecznej z przeznaczeniem pod usytuowanie jednego pojemnika na odzież używaną,
21. część działki nr ewid. 122 ark. 6 obręb 0010 Metalowiec o powierzchni 4,00 m<sup>2</sup> uwidocznionej w księdze wieczystej nr KI1R/00003548/6 położonej w Skarżysku-Kamiennej przy ul. Sikorskiego, z przeznaczeniem pod usytuowanie dwóch pojemników na odzież używaną,
22. część działki nr ewid. 110 ark. 6 obręb 0010 Metalowiec o powierzchni 2,00 m<sup>2</sup> uwidocznionej w księdze wieczystej nr KI1R/00003548/6 położonej w Skarżysku-Kamiennej przy ul. Sikorskiego - z przeznaczeniem pod usytuowanie jednego pojemnika na odzież używaną,
23. część działki nr ewid. 51/75 ark. 19 obręb 0003 Place o powierzchni 2,00 m<sup>2</sup> uwidocznionej w księdze wieczystej nr KI1R/00022276/7 położonej w Skarżysku-Kamiennej przy Al. Piłsudskiego z przeznaczeniem pod usytuowanie jednego pojemnika na odzież używaną,
24. część działki nr ewid. 20/4 ark. 17 obręb 0003 Place o powierzchni 2,00 m<sup>2</sup> uwidocznionej w księdze wieczystej nr KI1R/00028641/9 położonej w Skarżysku-Kamiennej u zbiegu ulic Wiejskiej i Sokolej, z przeznaczeniem pod usytuowanie jednego pojemnika na odzież używaną,
25. część działki nr ewid. 70/4 ark. 19 obręb 0003 Place o powierzchni 2,00 m<sup>2</sup> uwidocznionej w księdze wieczystej nr KI1R/00010491/3 położonej w Skarżysku-Kamiennej przy ul. Armii Krajowej z przeznaczeniem pod usytuowanie jednego pojemnika na odzież używaną,
26. część działki nr ewid. 58 ark. 32 obręb 0004 Kamienna o powierzchni 6,00 m<sup>2</sup> uwidocznionej w księdze wieczystej nr KI1R/00022529/6 położonej w Skarżysku-Kamiennej u zbiegu ulic 3 Maja i Wspólnej - z przeznaczeniem pod usytuowanie trzech pojemników na odzież używaną,
27. część działki nr ewid. 43 ark. 33 obręb 0004 Kamienna o powierzchni 2,00 m<sup>2</sup> uwidocznionej w księdze wieczystej nr KI1R/00022742/5 położonej w Skarżysku-Kamiennej u zbiegu ulic 3 Maja i Kościuszki z przeznaczeniem pod usytuowanie jednego pojemnika na odzież używaną,
28. część działki nr ewid. 123/8 ark. 70 obręb 0005 Młodzawy o powierzchni 4,00 m<sup>2</sup> uwidocznionej w księdze wieczystej nr KI1R/00023581/5 położonej w Skarżysku-Kamiennej przy ul. Młodzawy - z przeznaczeniem pod usytuowanie dwóch pojemników na odzież używaną,

29. część działki nr ewid. 11/12 ark. 77 obręb 0005 Młodzawy o powierzchni 2,00 m<sup>2</sup> uwidocznionej w księdze wieczystej nr KIIR/00004971/7 położonej w Skarżysku-Kamiennej przy ul. Jaracza - z przeznaczeniem pod usytuowanie jednego pojemnika na odzież używaną,

30. część działki nr ewid. 13/59 ark. 65 obręb 0005 Młodzawy o powierzchni 4,00 m<sup>2</sup> uwidocznionej w księdze wieczystej nr KIIR/00005511/2 położonej w Skarżysku-Kamiennej u zbiegu ulic Asfaltowej i Skalnej – z przeznaczeniem pod usytuowanie dwóch pojemników na odzież używaną,

31. część działki nr ewid. 32/2 ark. 53 obręb 0007 Bór o powierzchni 4,00 m<sup>2</sup> uwidocznionej w księdze wieczystej nr KIIR/00000475/2 położonej w Skarżysku-Kamiennej przy ul. Dygasińskiego – z przeznaczeniem pod usytuowanie dwóch pojemników na odzież używaną

- na kolejny okres, tj. na czas oznaczony nie przekraczający łącznie 3 lat.

§ 2. Szczegółowe warunki dzierżawy zostaną określone w umowie.

§ 3. Zobowiązuje się dzierżawcę do zapewnienia zgodnego z przeznaczeniem określonym w niniejszej uchwale sposobu funkcjonowania przedmiotu dzierżawy.

§ 4. Wykonanie uchwały powierza się Prezydentowi Miasta Skarżyska-Kamiennej.

§ 5. Uchwała wchodzi w życie z dniem podjęcia.

Przewodniczący Rady Miasta  
Skarżyska-Kamiennej

**Leszek Golik**

z up. Prezydenta Miasta  
**Krzysztof Myszka**  
Zastępca Prezydenta Miasta

NACZELNIK WYDZIAŁU  
Gospodarki Nieruchomościami  
**R. Szapsza**  
mgr Roman Szapsza

INSPEKTOR  
**M. HAJCZAK**  
mgr Monika Hajczak

KIEROWNIK REFERATU  
Obrotu Nieruchomościami  
**Rafał Tokarczyk**

RADCA PRAWNY  
**Sławomir Kłobucki**

## Uzasadnienie

Nieruchomości wymienione w uchwale, położone na terenie miasta Skarżyska-Kamiennej, są obecnie wydierżawiane z przeznaczeniem pod usytuowanie pojemników na odzież używaną.

Wobec zbliżającego się końcowego, maksymalnego trzyletniego okresu umowy, dotychczasowy dzierżawca wystąpił o dalszą dzierżawę terenów gminnych.

Zgodnie z art. 37 ust. 4 ustawy z dnia 21 sierpnia 1997 r. o gospodarce nieruchomościami oddanie nieruchomości stanowiących własność jednostek samorządu terytorialnego w dzierżawę na czas oznaczony dłuższy niż 3 lata następuje w drodze przetargu.

Zwolnienie z tego trybu i zawarcie kolejnej umowy na dalszy okres, jako czynność przekraczająca zakres zwykłego zarządu mieniem gminy, wymaga uzyskania zgody rady miasta.

Obecnie Gmina Skarżysko-Kamienna nie przewiduje przedsięwzięć własnych na tych terenach, ani nie planuje zagospodarowania ich w inny sposób.

Ponadto dotychczasowy dzierżawca, tj. organizacja prowadzącą szeroko rozumianą działalność charytatywną, środki uzyskane z otrzymanej odzieży używanej przekazuje na pomoc najuboższym i najbardziej potrzebującym. Jednocześnie selektywna zbiórka odzieży, a w konsekwencji jej zagospodarowanie mają pozytywny wpływ na środowisko.

Wobec powyższego, dalsze wydierżawianie przedmiotowych terenów z przeznaczeniem na ww. cel, oprócz pozyskiwania dochodów z dzierżawy oraz zmniejszenia obciążeń wynikających z ewentualnych kosztów utylizacji ubrań, pozwoli Gminie wyjść naprzeciw osobom korzystającym z udzielanej w ten sposób pomocy oraz posiadać swój wkład w jej promocję i rozwój.

Mając na względzie przedstawione argumenty, podjęcie niniejszej uchwały jest zasadne.


z up. Prezydenta Miasta  
*Krzysztof Myszka*  
Zastępca Prezydenta Miasta


WZELNIK WYDZIAŁU  
ospodarki Nieruchomościami  
*R. Szapsza*  
mgr Roman Szapsza

INSPEKTOR  
*M. Stapor*  
mgr Monika Stapor

KIEROWNIK REFERATU  
Obrotu Nieruchomościami  
*R. Tokarczyk*  
Rafał Tokarczyk


sekretarz Miasta  
*Bernarda Antos*  
Bernarda Antos

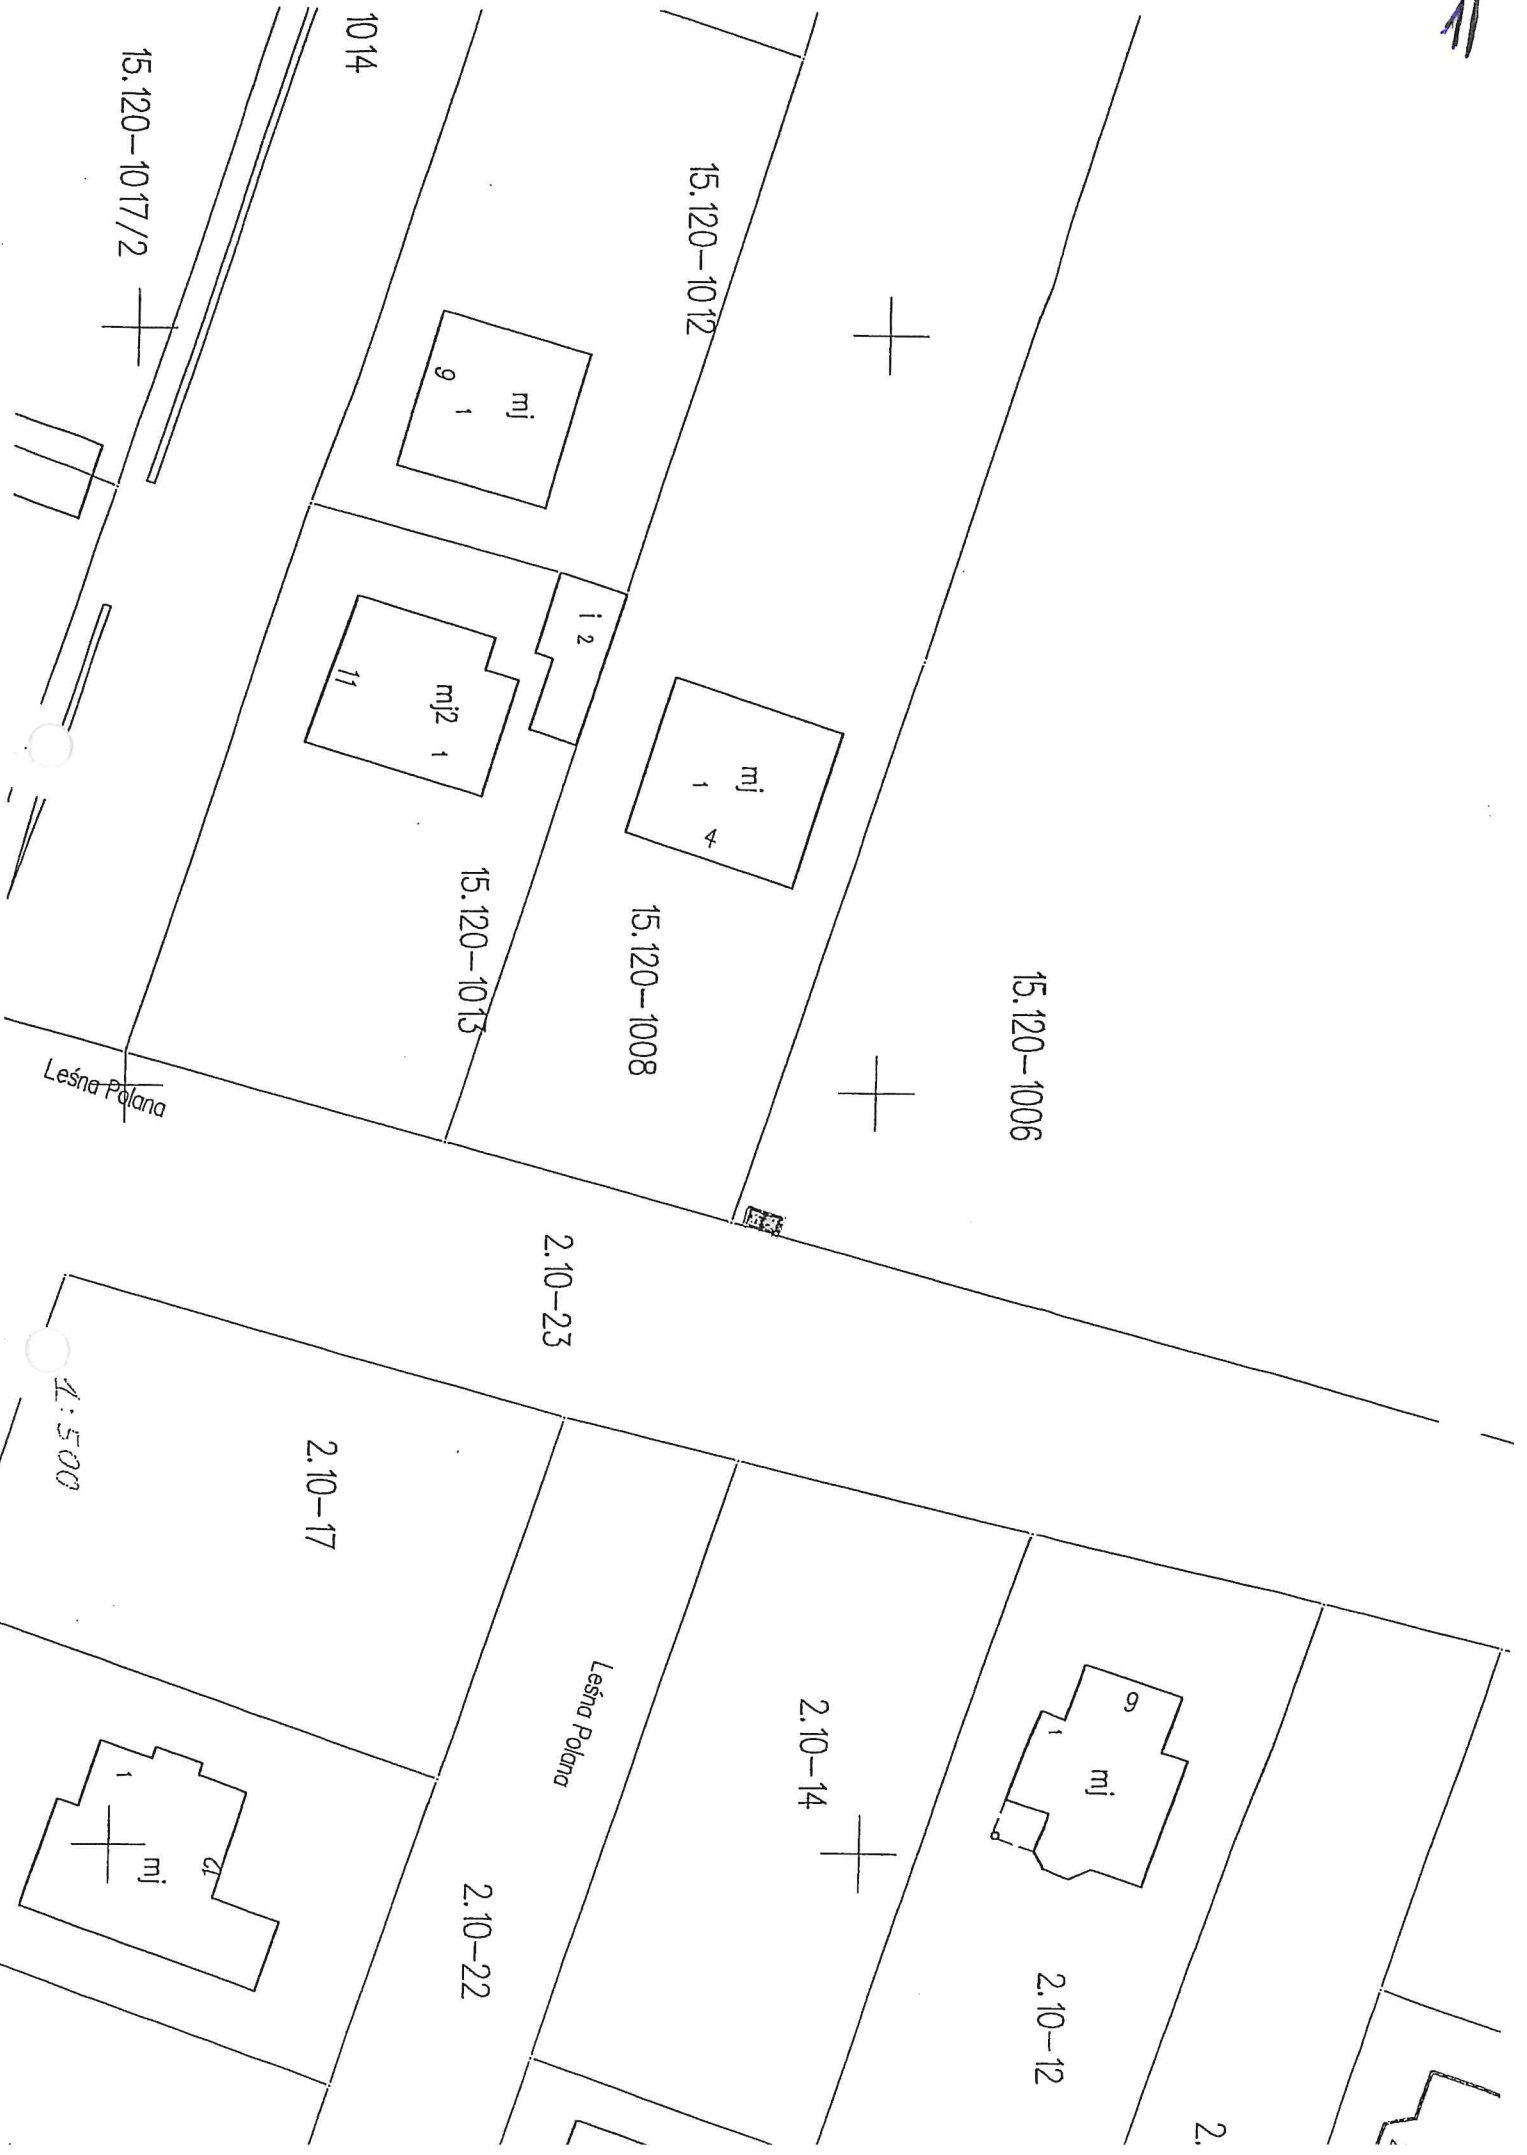

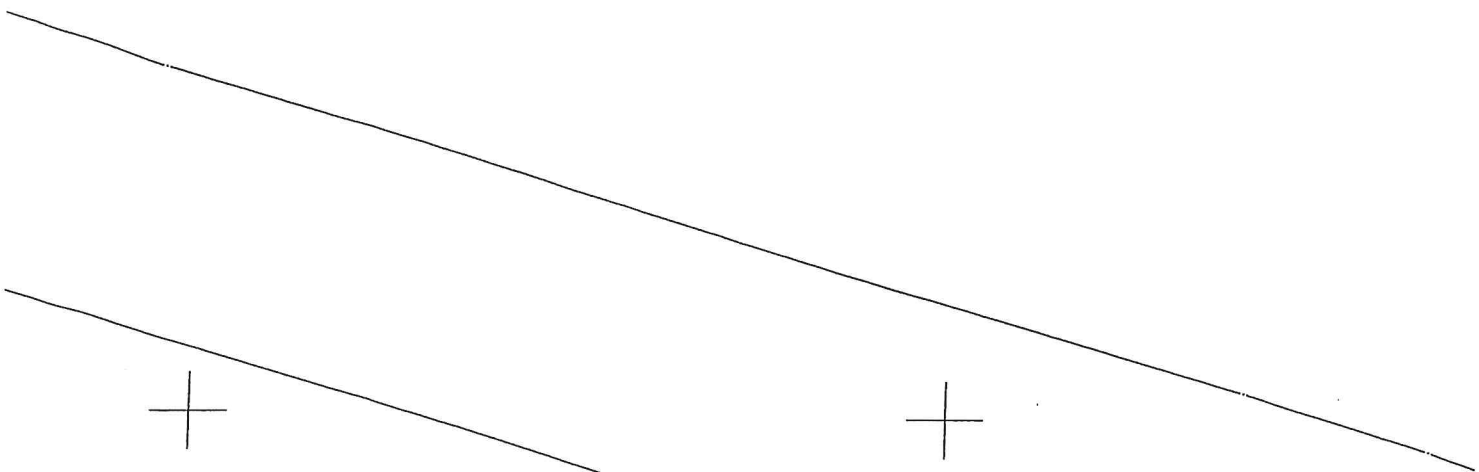

Sloneczna

6.64-294/20

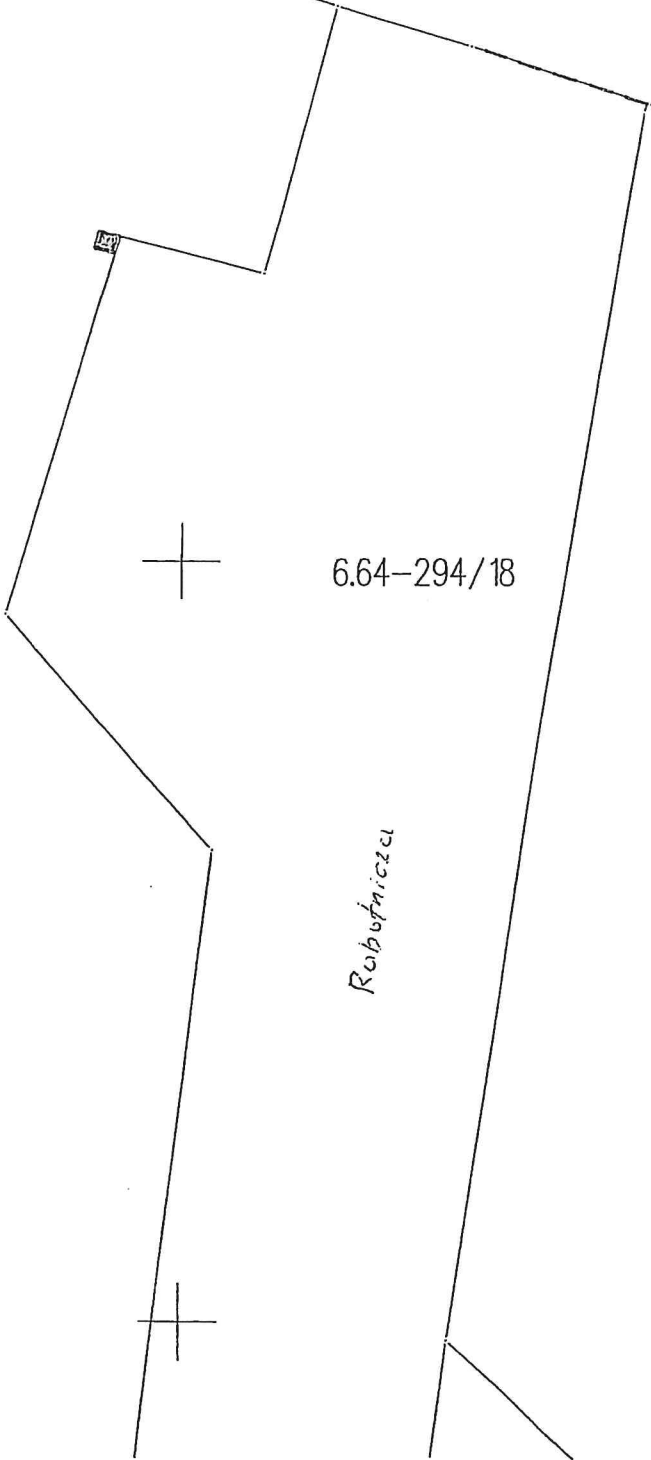


6.64-294/18

Robotnicza




1:500

9.79-10/3

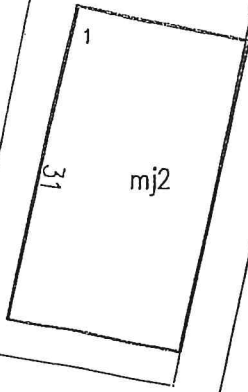


dr

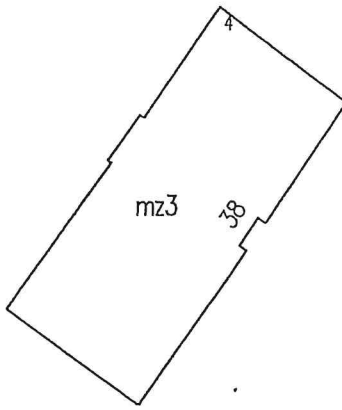

79-11

9.79-12/14

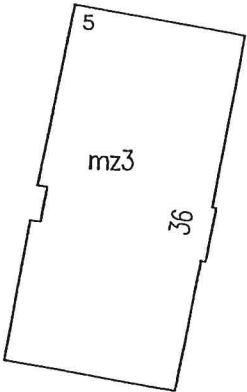

Sportowa

-14/11

1:500





5

3.19-51/65

Al. Marszałka Józefa Piłsudskiego

mz4 10.6-62/32

2C

mz4

10.6-105

10.6-62/36

m4


10.6-107


Prusa

10.6-62/37

m13

1:500

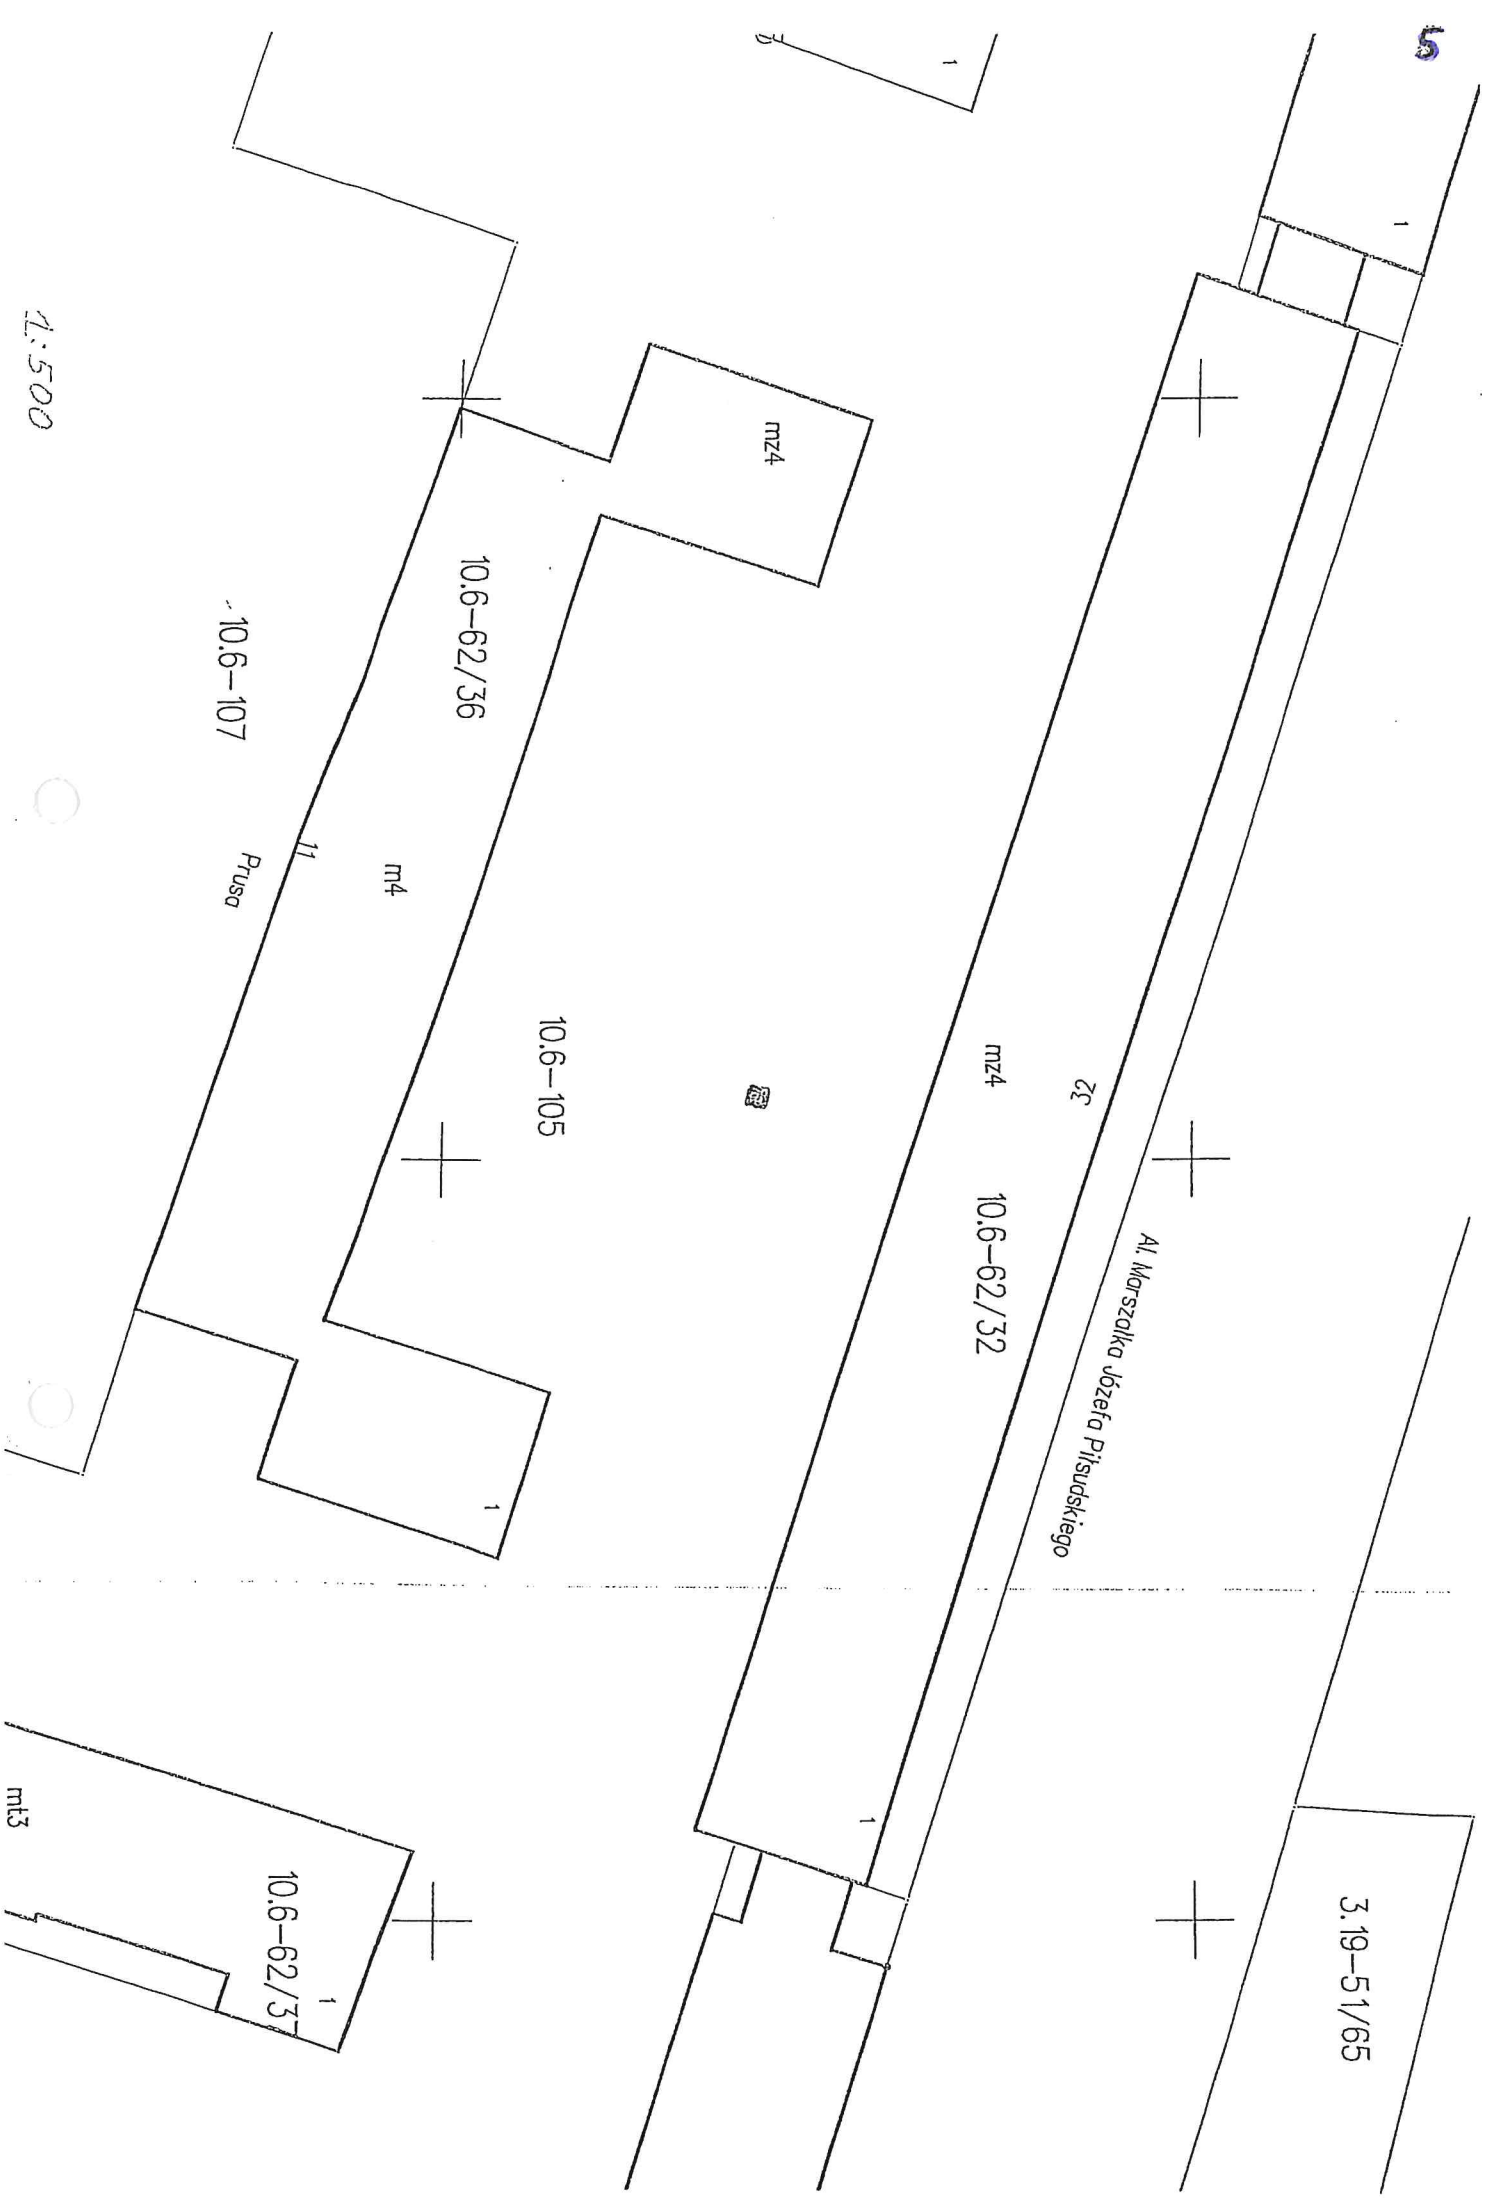

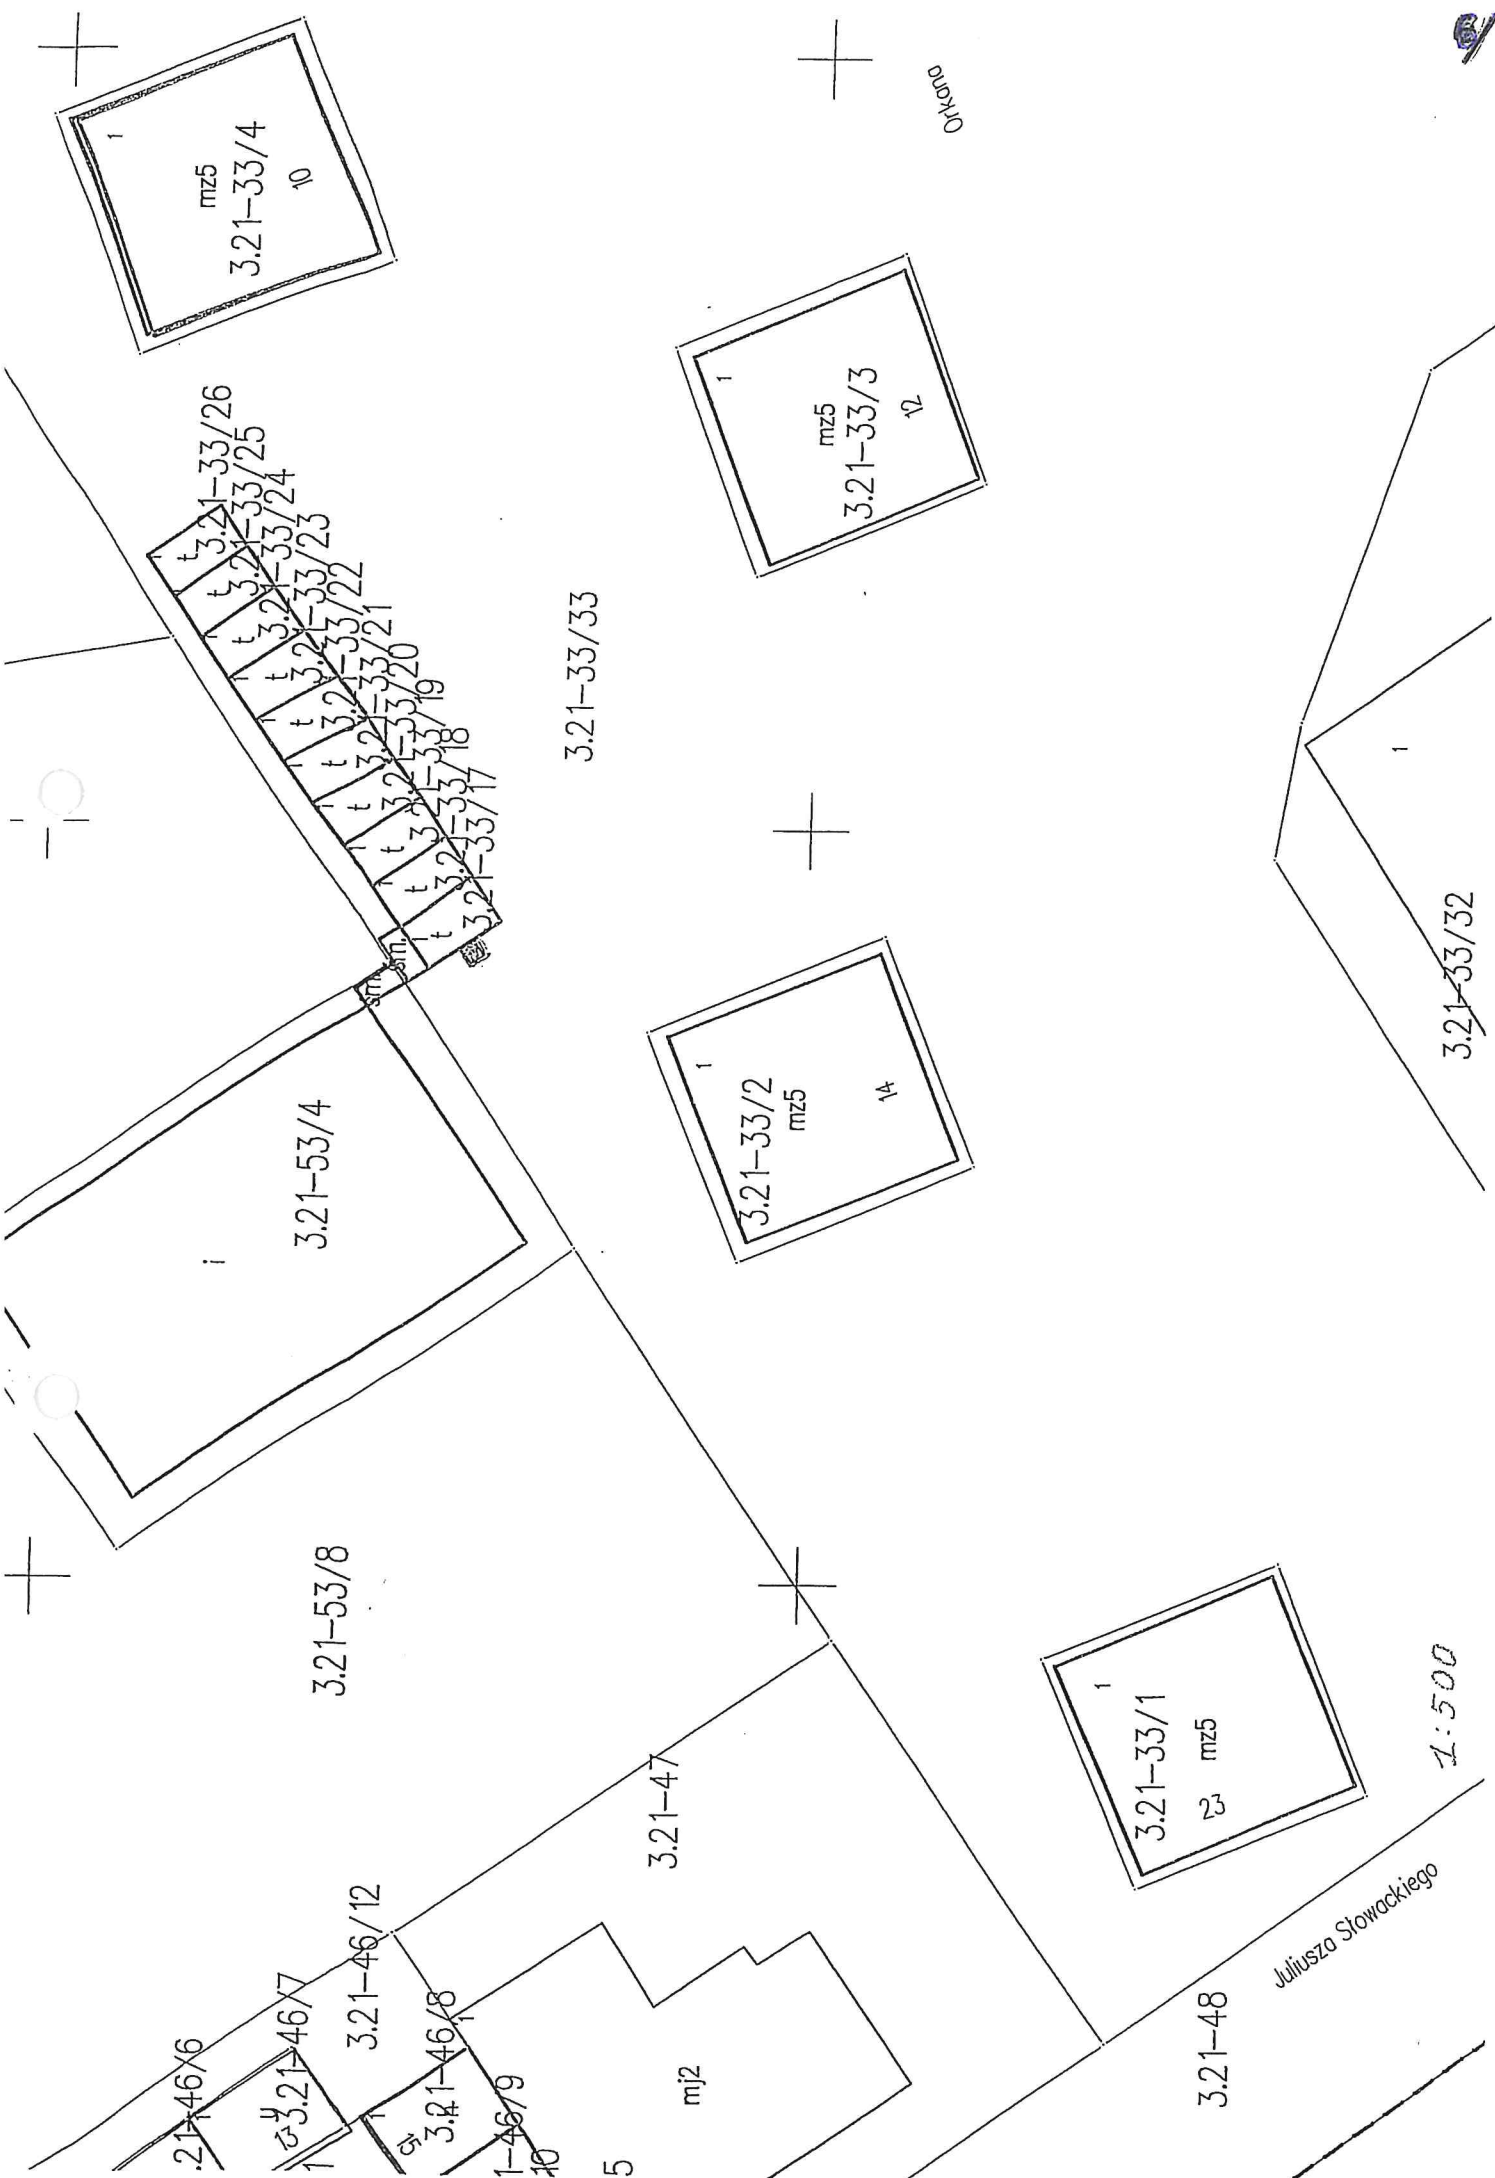

1  
mz5  
3.21-33/4  
10

1  
mz5  
3.21-33/3  
12

3.21-33/26  
3.21-33/25  
3.21-33/24  
3.21-33/23  
3.21-33/22  
3.21-33/21  
3.21-33/20  
3.21-33/19  
3.21-33/18  
3.21-33/17

3.21-33/33

1  
mz5  
3.21-33/2  
14

3.21-53/4

3.21-53/8

3.21-33/32

3.21-46/6

3.21-46/7

3.21-46/12

3.21-46/8

1-46/9  
10

5

3.21-47

mj2

1  
2  
mz5  
3.21-33/1

3.21-48

Juliusza Słowackiego

1:500

Okno



3.7-100/6

3.7-100/10

3.7-100/1

3.7-109/16

3.7-109/17

3.7-109/1

3.7-80/2

3.7-80/4

3.7-109/10

3.7-89/2

Grottgera

3.7-79/1

Popieluszki

ks. Jerzego Popieluszki

3.7-90/2

3.7-90/4

3.7-80/3  
3.7-109/5

3.7-80/1

3.7-100/10

mt5

5

3.7-10

mt

mt

1/1

mt12


mt5

9/1

1:500

-104

7

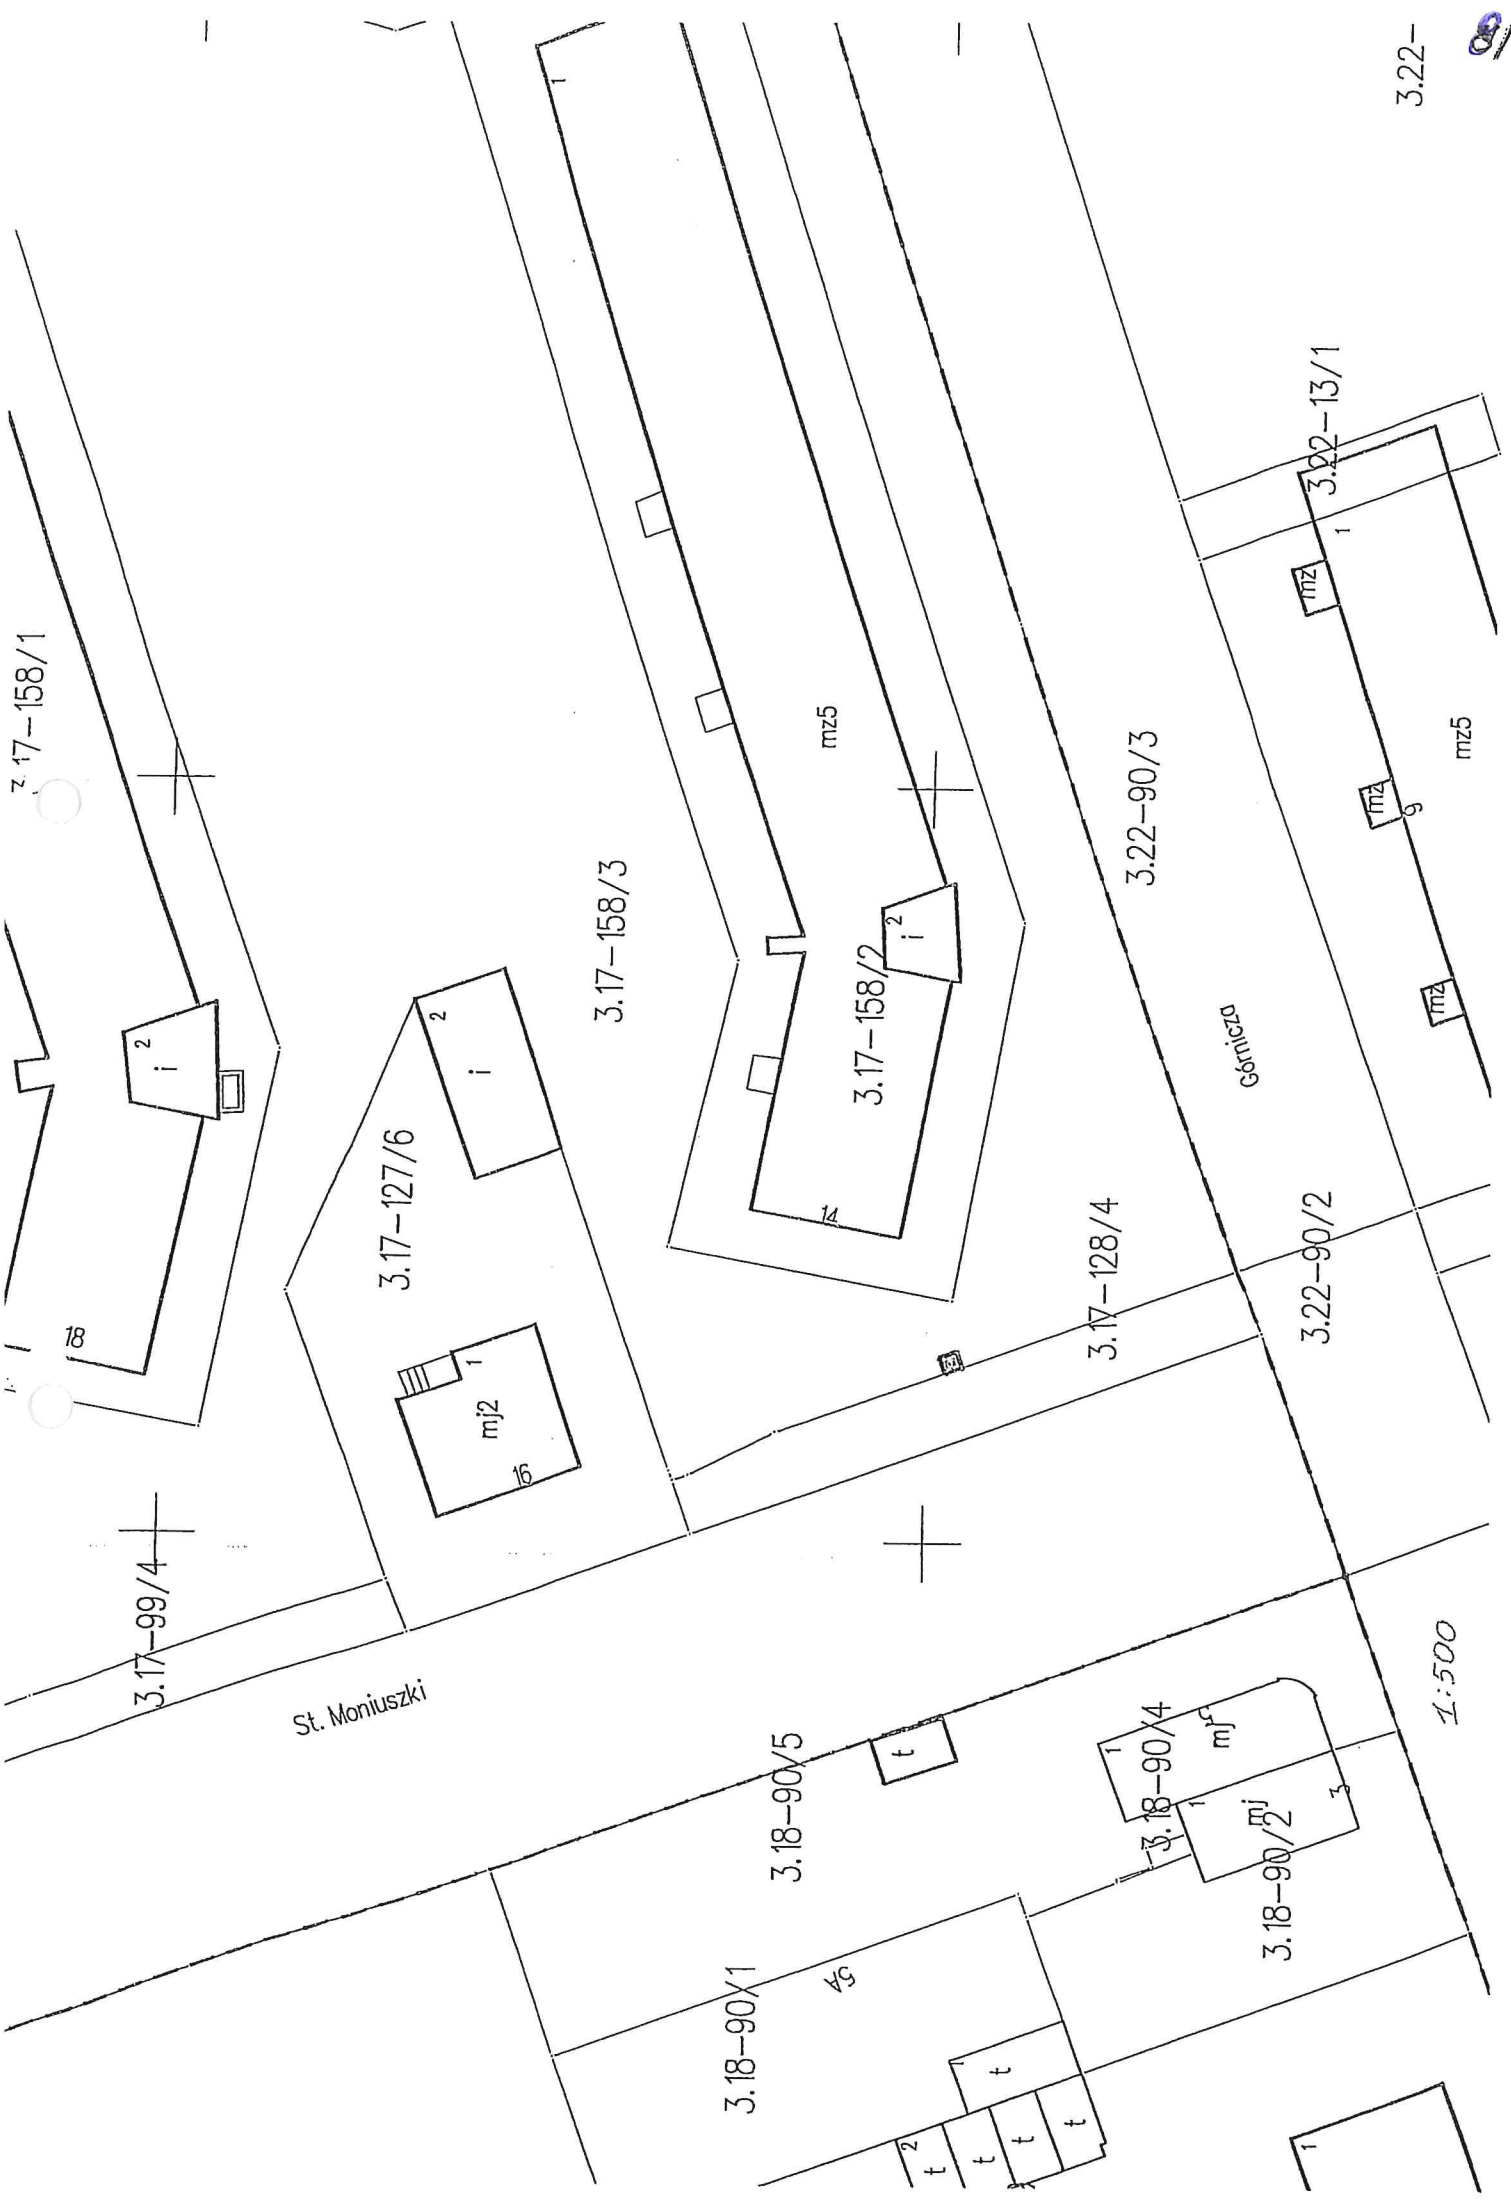

3.17-158/1

3.17-99/4

3.17-127/6

3.17-158/3

3.17-158/2

3.17-128/4

3.22-90/3

3.22-90/2

3.22-13/1

St. Moniuszki

3.18-90/1

3.18-90/5


3.18-90/4

3.18-90/2


1:500

3.22-



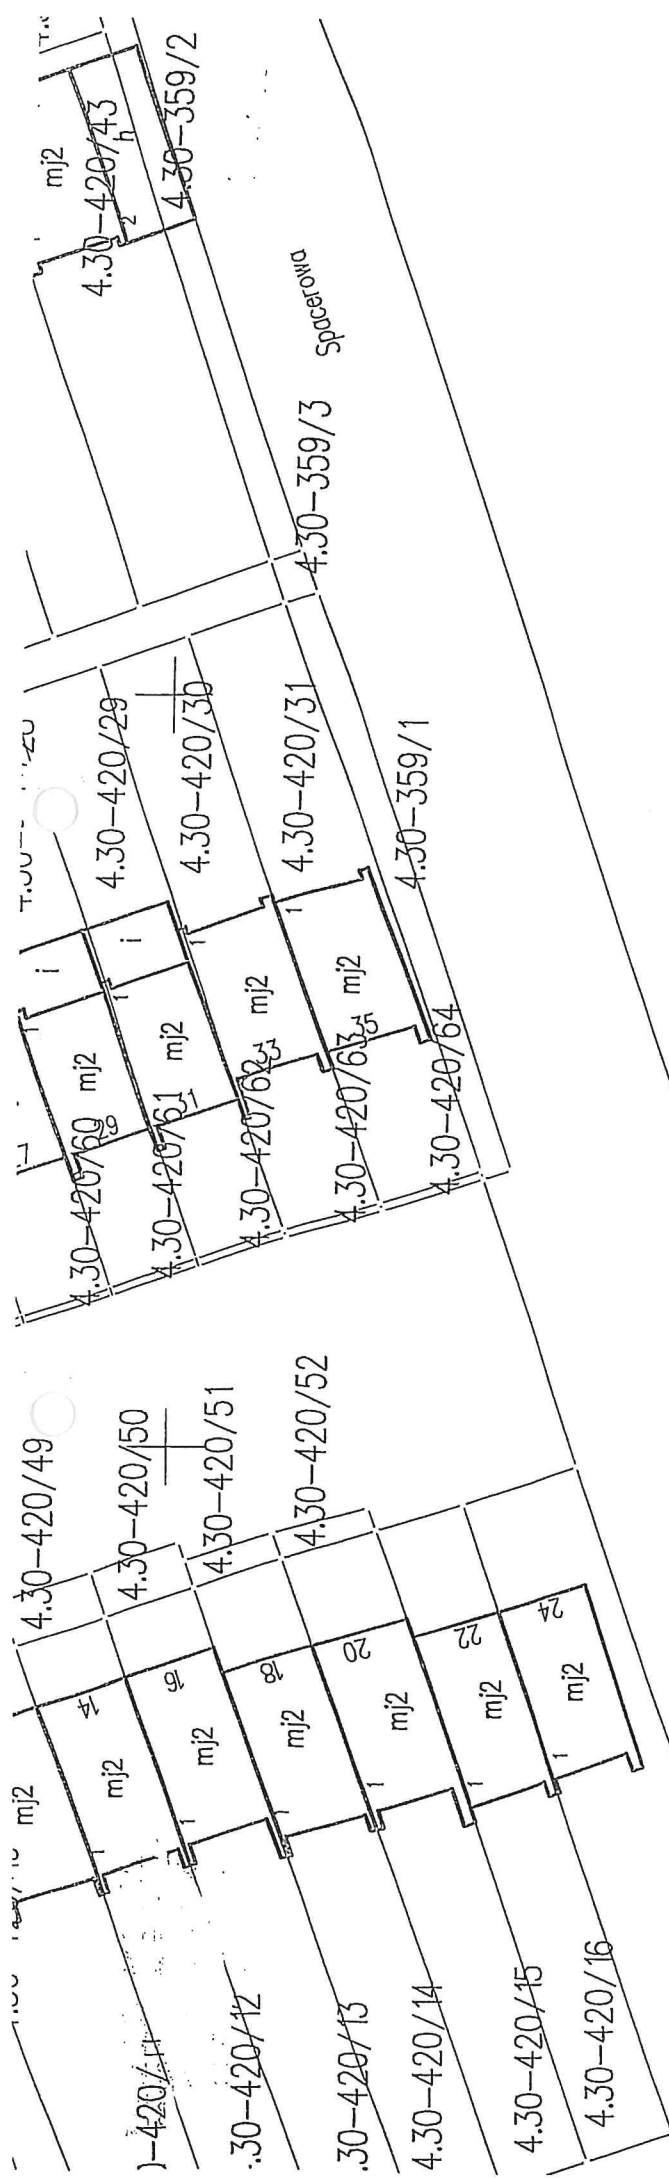

Sporządca

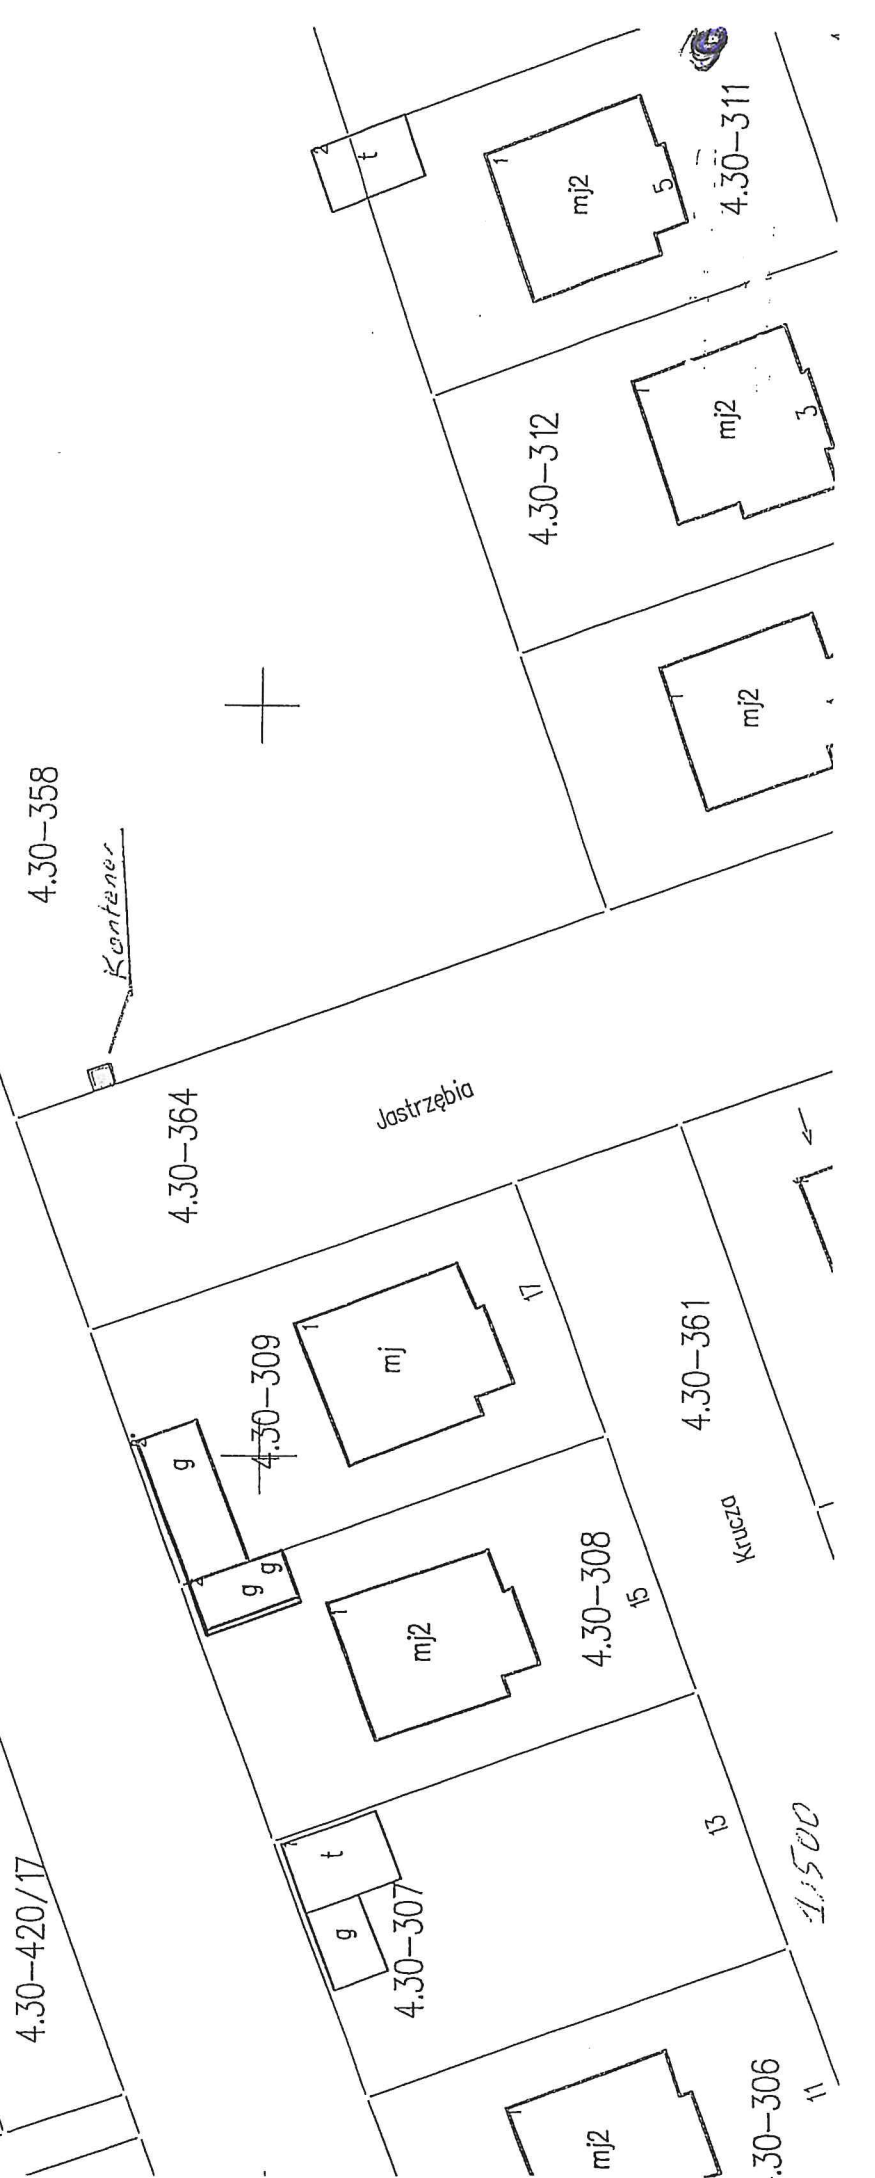


Kontener

Jastrzębia

Kruczo

1:500

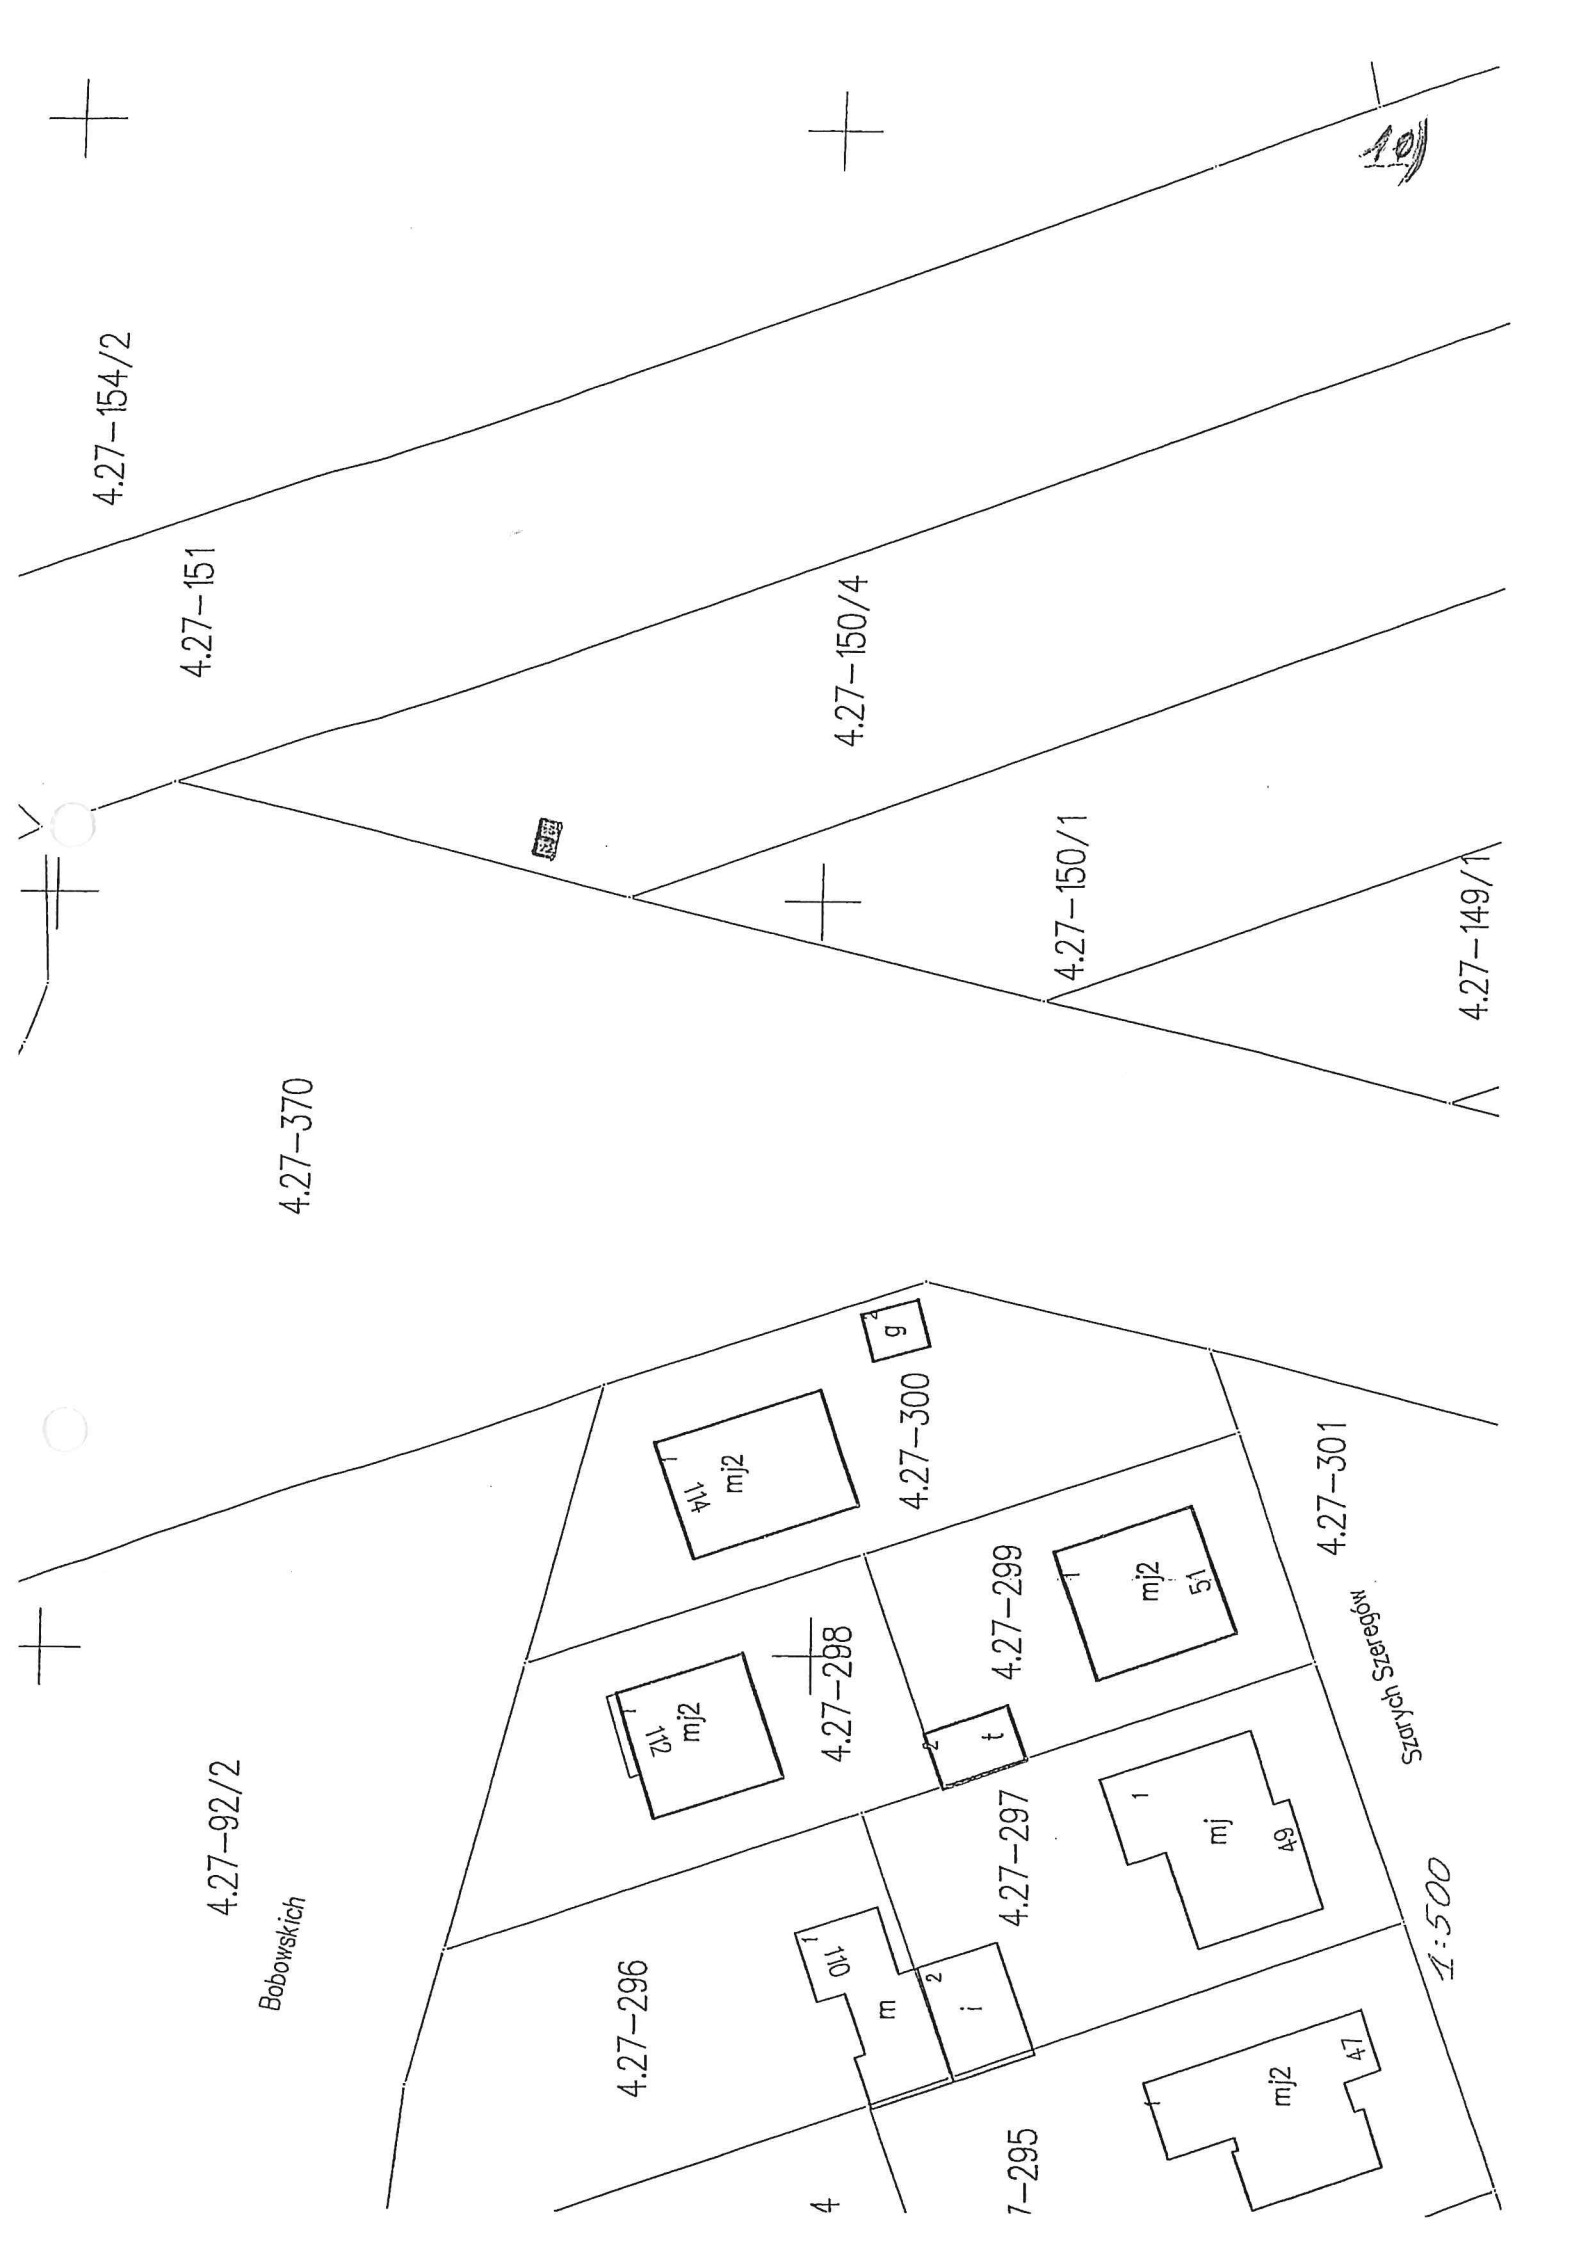

4.27-154/2

4.27-151

4.27-150/4

4.27-150/1

4.27-149/1

4.27-370

4.27-92/2

Bobowskich

4.27-296

4

7-295

1

2

m

i

1

2

t

2

1

49

mj

1

51

1

47

4

g

4.27-300

4.27-299

4.27-301

ul. Szarata

1:500

111


7.55-143/10

Walczych

7.55-143/5

7.59-57/10

7.59-57/3

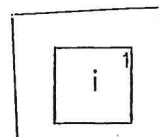

7.55-143/2

7.59-57/4

7.55-142

Partyzantów

56/2


7.59-56/1

7.59-59

7.55-50

1:500



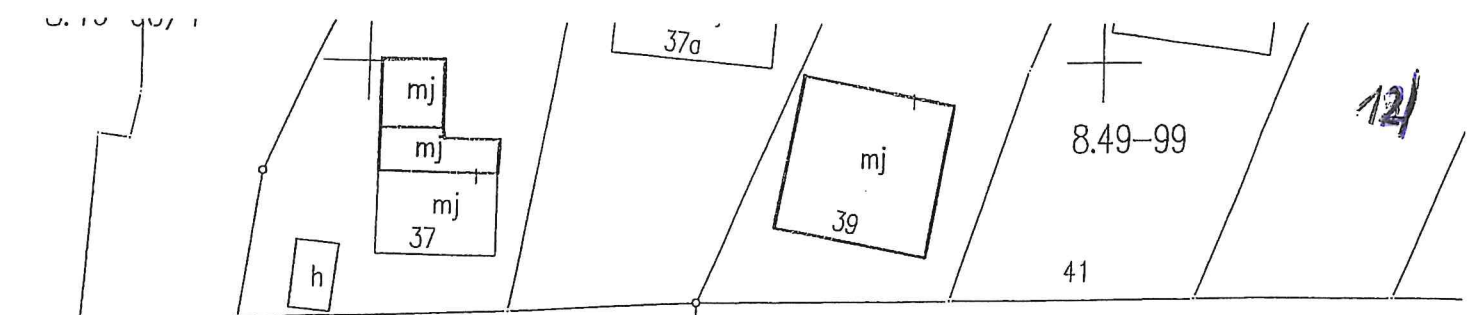


7.55-144  
Wojska Polskiego

7.54-64

55-143/3

7.54-67/3

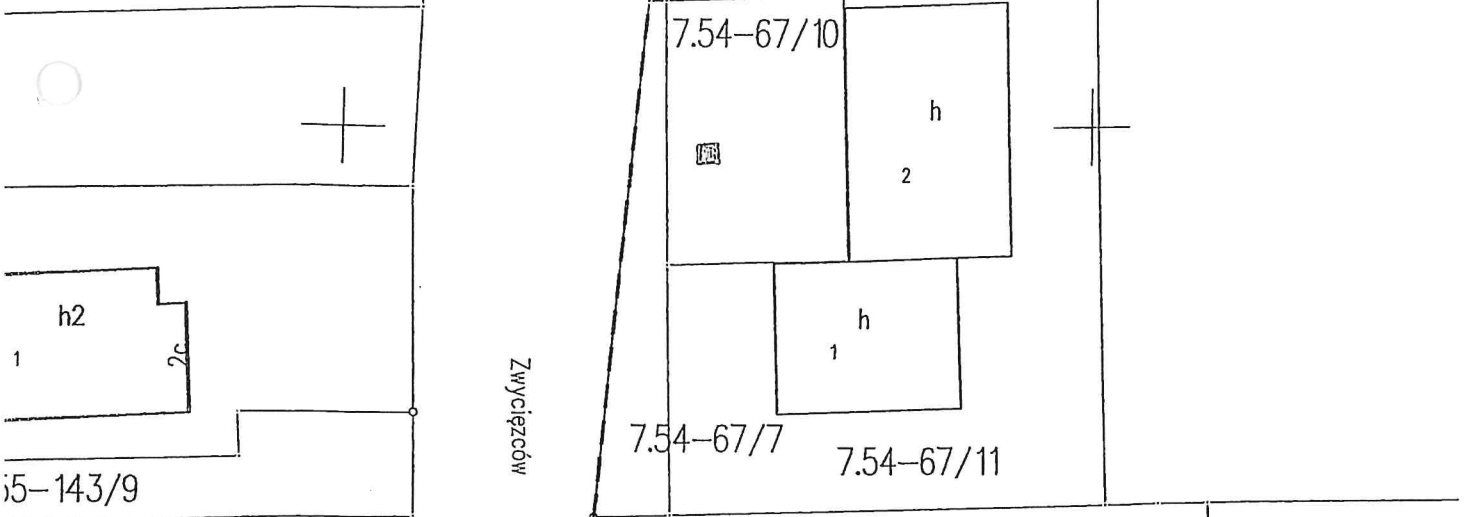


7.55-146

7.55-12/3

7.54-1

7.54-2/1

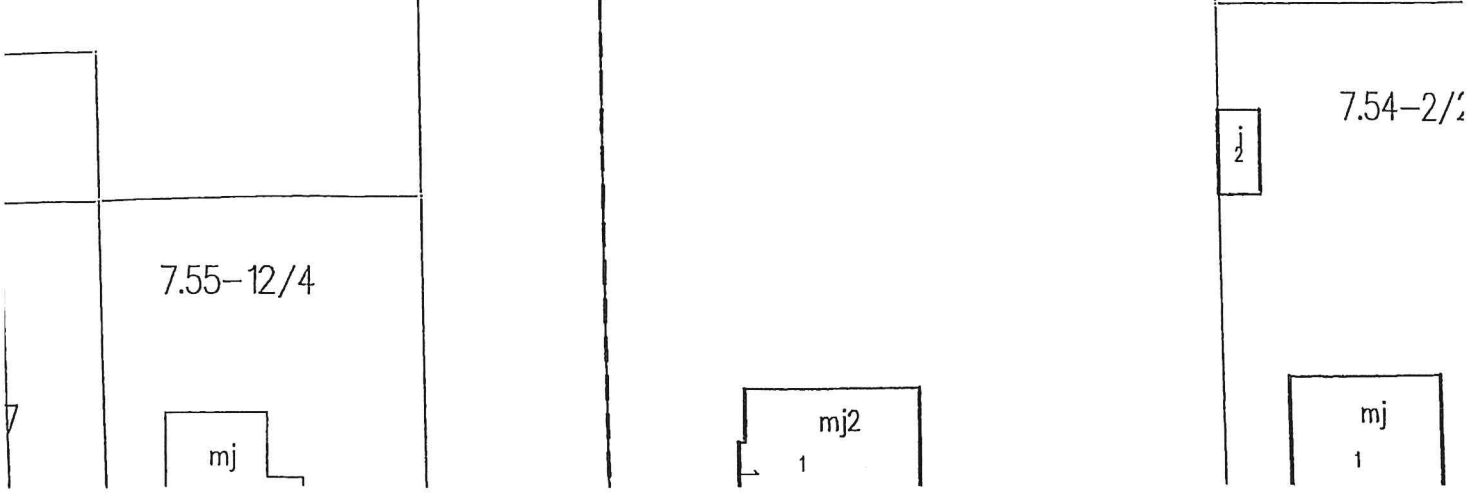





Topolowa

10.43-172

131

10.43-72/1

10.43-199

10.43-197/9

10.43-197/10

10.43-197/3

10.43-198/1

10.43-197/13

10.43-198/2

10.43-197/4

10.43-197/12

10.43-197/14

10.43-197/5

10.43-215

10.43-198/4

10.43-198/5

10.43-228

43-258

10.43-259

10.43-260

10.43-230/3

10.43-230/2

1:500

Kasztanowa

Kasztanowa

mj2

mj

mj2

6 m

7


10.43-197/5

3.20-111/2

110/7

3.20-116

3.20-117/61

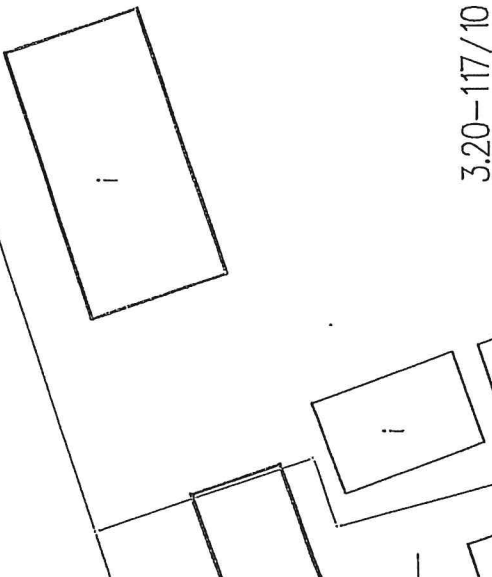


3.20-117/10

1:500

9.41-58/12

3.20-117/116

AN N.117.116.117.118.119.120.121.122.123.124.125.126.127.128.129.130.131.132.133.134.135.136.137.138.139.140.141.142.143.144.145.146.147.148.149.150.151.152.153.154.155.156.157.158.159.160.161.162.163.164.165.166.167.168.169.170.171.172.173.174.175.176.177.178.179.180.181.182.183.184.185.186.187.188.189.190.191.192.193.194.195.196.197.198.199.200.201.202.203.204.205.206.207.208.209.210.211.212.213.214.215.216.217.218.219.220.221.222.223.224.225.226.227.228.229.230.231.232.233.234.235.236.237.238.239.240.241.242.243.244.245.246.247.248.249.250.251.252.253.254.255.256.257.258.259.260.261.262.263.264.265.266.267.268.269.270.271.272.273.274.275.276.277.278.279.280.281.282.283.284.285.286.287.288.289.290.291.292.293.294.295.296.297.298.299.300.301.302.303.304.305.306.307.308.309.310.311.312.313.314.315.316.317.318.319.320.321.322.323.324.325.326.327.328.329.330.331.332.333.334.335.336.337.338.339.340.341.342.343.344.345.346.347.348.349.350.351.352.353.354.355.356.357.358.359.360.361.362.363.364.365.366.367.368.369.370.371.372.373.374.375.376.377.378.379.380.381.382.383.384.385.386.387.388.389.390.391.392.393.394.395.396.397.398.399.400.401.402.403.404.405.406.407.408.409.410.411.412.413.414.415.416.417.418.419.420.421.422.423.424.425.426.427.428.429.430.431.432.433.434.435.436.437.438.439.440.441.442.443.444.445.446.447.448.449.450.451.452.453.454.455.456.457.458.459.460.461.462.463.464.465.466.467.468.469.470.471.472.473.474.475.476.477.478.479.480.481.482.483.484.485.486.487.488.489.490.491.492.493.494.495.496.497.498.499.500.501.502.503.504.505.506.507.508.509.510.511.512.513.514.515.516.517.518.519.520.521.522.523.524.525.526.527.528.529.530.531.532.533.534.535.536.537.538.539.540.541.542.543.544.545.546.547.548.549.550.551.552.553.554.555.556.557.558.559.560.561.562.563.564.565.566.567.568.569.570.571.572.573.574.575.576.577.578.579.580.581.582.583.584.585.586.587.588.589.590.591.592.593.594.595.596.597.598.599.600.601.602.603.604.605.606.607.608.609.610.611.612.613.614.615.616.617.618.619.620.621.622.623.624.625.626.627.628.629.630.631.632.633.634.635.636.637.638.639.640.641.642.643.644.645.646.647.648.649.650.651.652.653.654.655.656.657.658.659.660.661.662.663.664.665.666.667.668.669.670.671.672.673.674.675.676.677.678.679.680.681.682.683.684.685.686.687.688.689.690.691.692.693.694.695.696.697.698.699.700.701.702.703.704.705.706.707.708.709.710.711.712.713.714.715.716.717.718.719.720.721.722.723.724.725.726.727.728.729.730.731.732.733.734.735.736.737.738.739.740.741.742.743.744.745.746.747.748.749.750.751.752.753.754.755.756.757.758.759.760.761.762.763.764.765.766.767.768.769.770.771.772.773.774.775.776.777.778.779.780.781.782.783.784.785.786.787.788.789.790.791.792.793.794.795.796.797.798.799.800.801.802.803.804.805.806.807.808.809.810.811.812.813.814.815.816.817.818.819.820.821.822.823.824.825.826.827.828.829.830.831.832.833.834.835.836.837.838.839.840.841.842.843.844.845.846.847.848.849.850.851.852.853.854.855.856.857.858.859.860.861.862.863.864.865.866.867.868.869.870.871.872.873.874.875.876.877.878.879.880.881.882.883.884.885.886.887.888.889.890.891.892.893.894.895.896.897.898.899.900.901.902.903.904.905.906.907.908.909.910.911.912.913.914.915.916.917.918.919.920.921.922.923.924.925.926.927.928.929.930.931.932.933.934.935.936.937.938.939.940.941.942.943.944.945.946.947.948.949.950.951.952.953.954.955.956.957.958.959.960.961.962.963.964.965.966.967.968.969.970.971.972.973.974.975.976.977.978.979.980.981.982.983.984.985.986.987.988.989.990.991.992.993.994.995.996.997.998.999.1000.

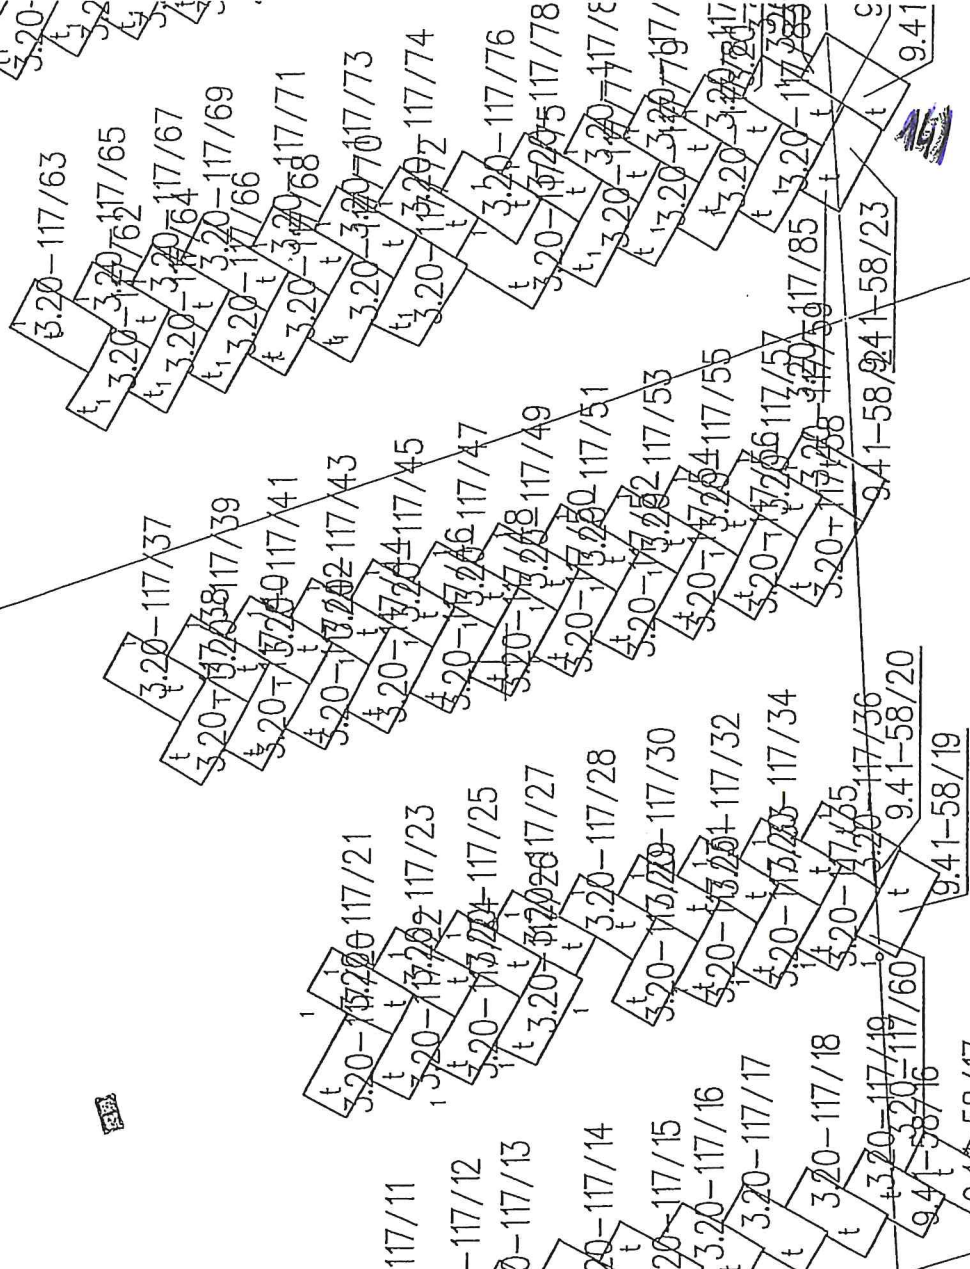


9.41-58/19


9.41-58/20

9.41-58/21

9.41

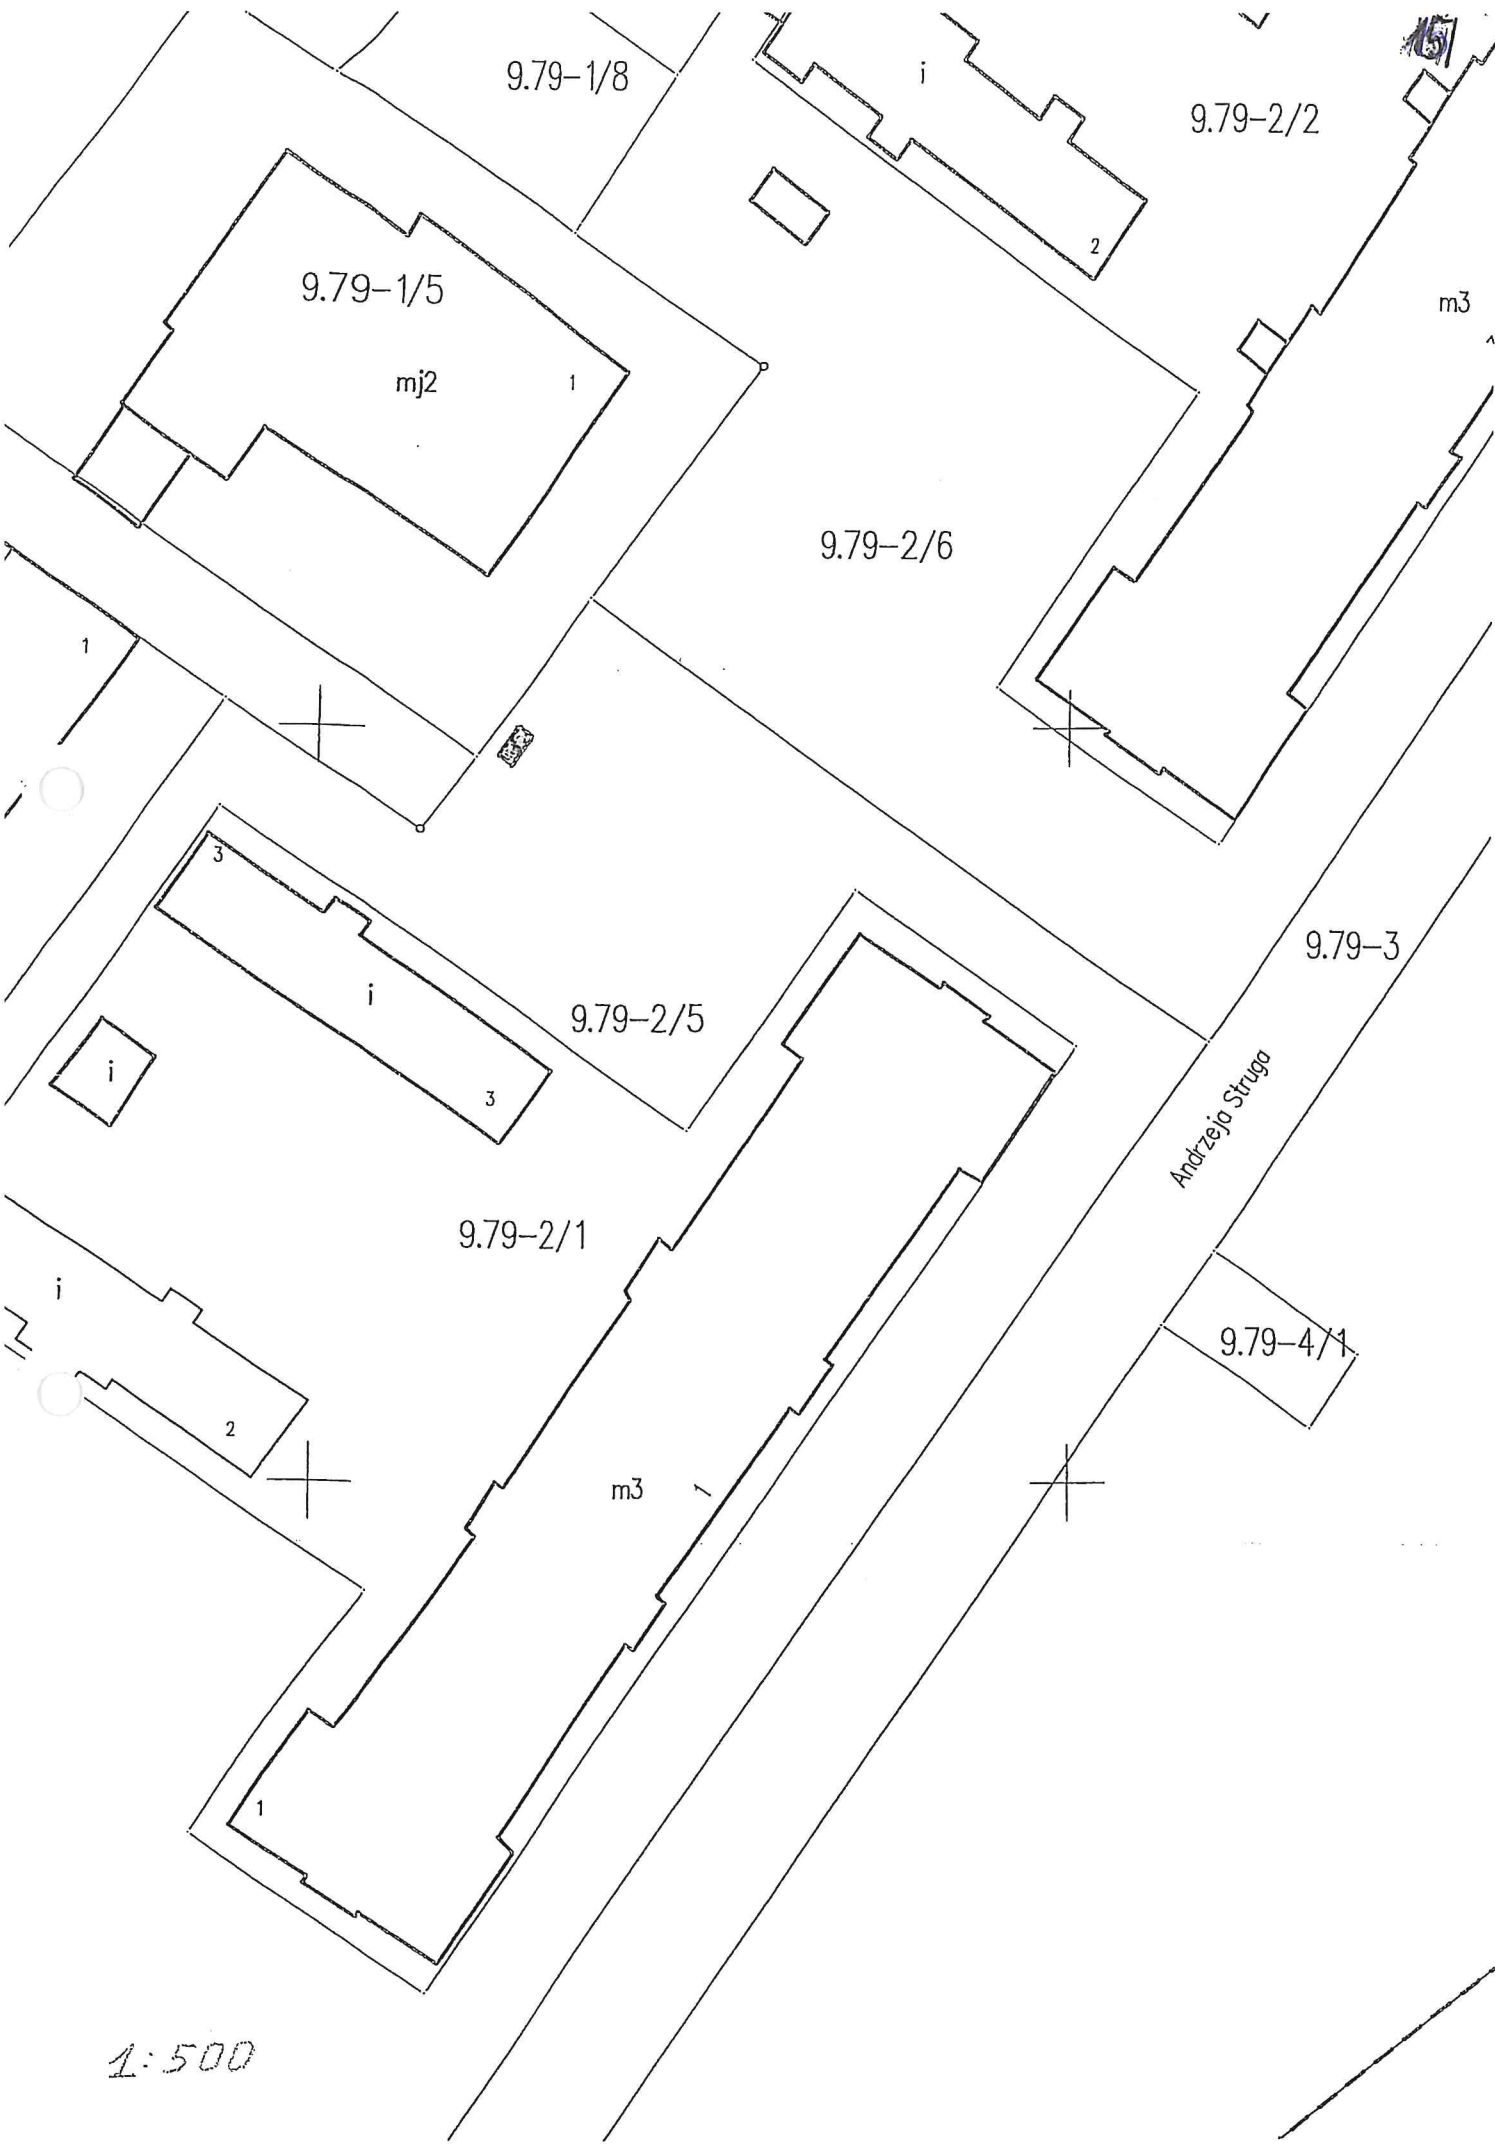

1:500

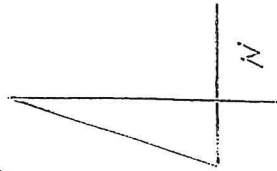

8.45-299

1:500



Ponurego

298/25

298/11

8.45-298/10

8.45-298/8

8.45-298/9

8.45-361

8.45-231/2

8.45-218

8.45-2

8.45-320/1

8.45-319/

8.45-323/1  
8.45-324/1

Zytnia

5

2

16

C.A.F.

171

10.6-116

m3

19



10.6-62/53

m3

1

15

10.6-117

10.6-118

10.6-115

10.6-62/57

m3

13

3.20-142/18

3.20-139/1

10.6-120

Kraśińskiego

18

Sikorskiego

10.6-119



1:500



181

52/12

Norwida

10.6-62/152

10.6-104

10.6-62/45

m3

10.6-109

10.6-62/160

10.6-62/47

h2

9A

11

10.6-107

Prusa

8

10.6-62/40

m3

10.6-108

10.6-111

10.6-62/44


m3

01



4.500

10.6-62/153  
10.6-62/154

10.6-62/155

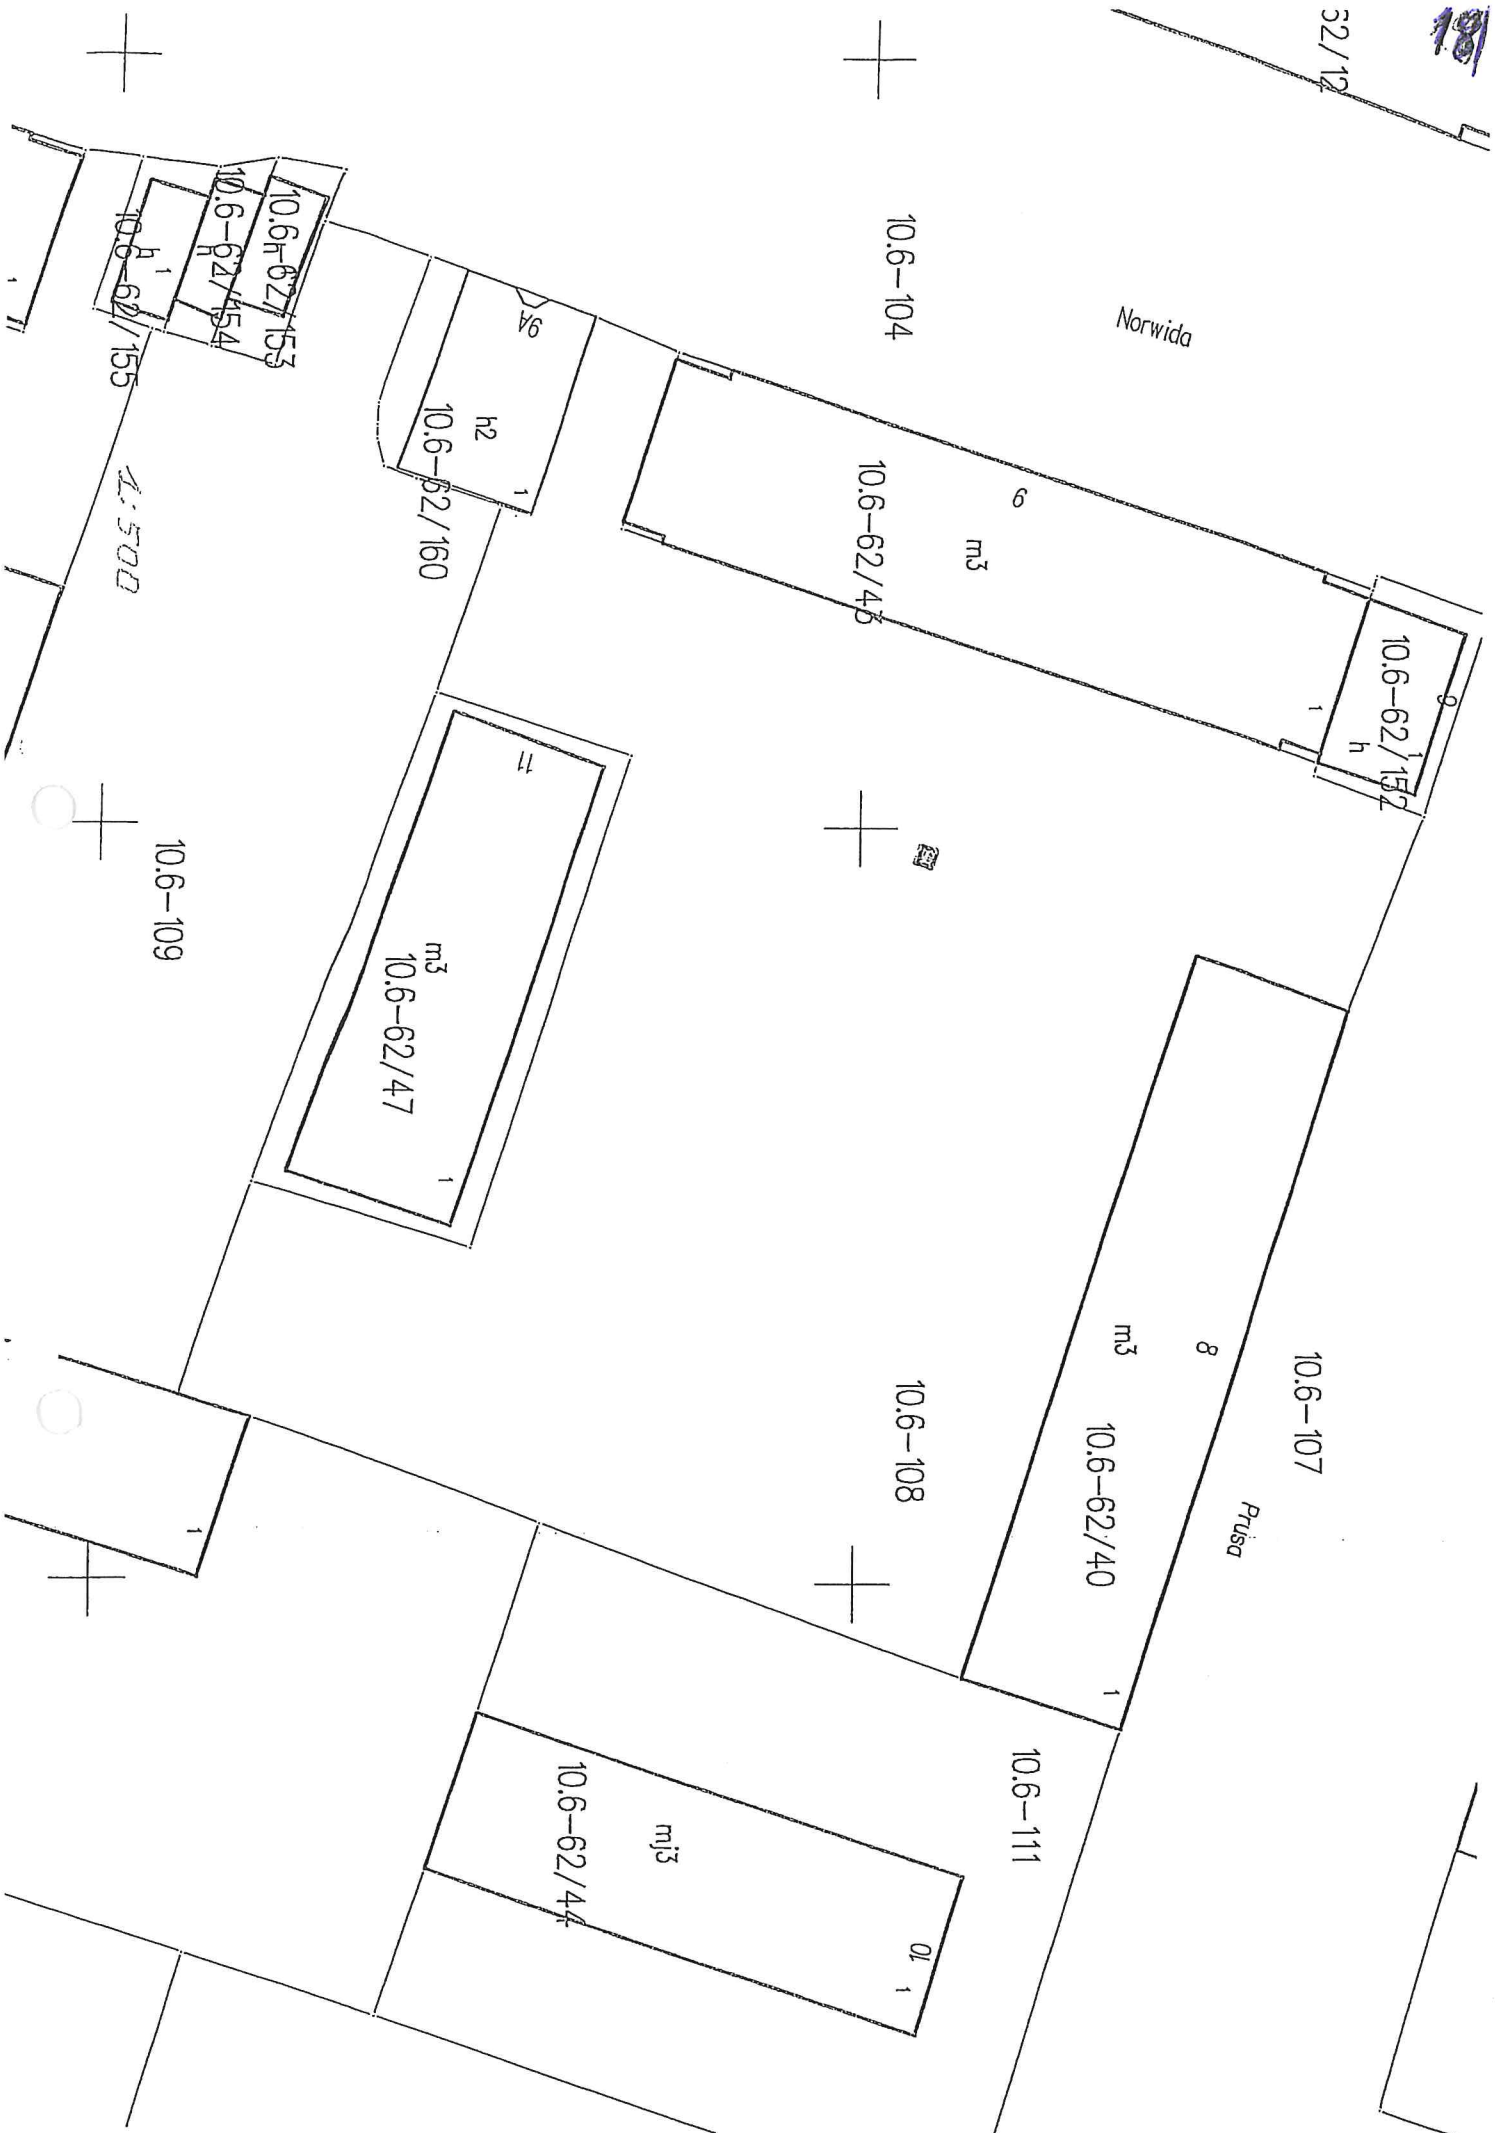

10.6-90

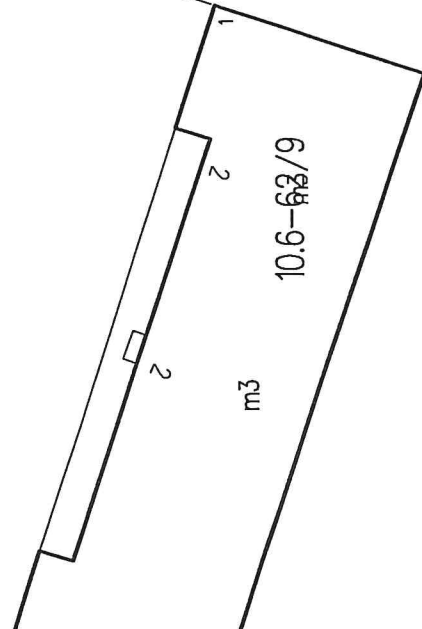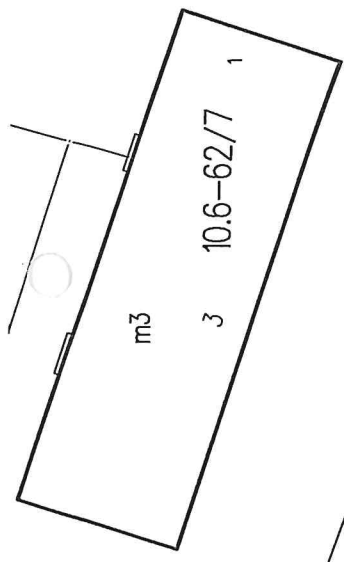

10.6-62/9

Prusa



10.6-89

10.6-92/2

10.6-62/182

10.6-62/181

10.6-93/4

10.6-62/173

10.6-62/179

10.6-62/175

10.6-62/176

10.6-62/177

10.6-62/174

10.6-93/2

10.6-62/178

10.6-62/13

10.6-94/7

19

10.6-94/8

10.6-62/11

m3

5

1  
15  
10.6-62/148  
62/147

20  
10.6-62/81

10.6-129

m3  
9  
10.6-62/75

10.6-61/2

10.6-61/1

Apteczna

10.6-63/1

mt5

10.6-63/24

10.6-63/22

1 10.6-63/9  
 1 10.6-63/10  
 1 10.6-63/11  
 1 10.6-63/12  
 1 10.6-63/13  
 1 10.6-63/14  
 1 10.6-63/15  
 1 10.6-63/16  
 1 10.6-63/17  
 1 10.6-63/18  
 1 10.6-63/19  
 1 10.6-63/20

10.6-63/2

mt5

10.6-63/27

mt5

233

10.6-63/3

10.6-65

mj

mj


mj

10.6-64

t

239



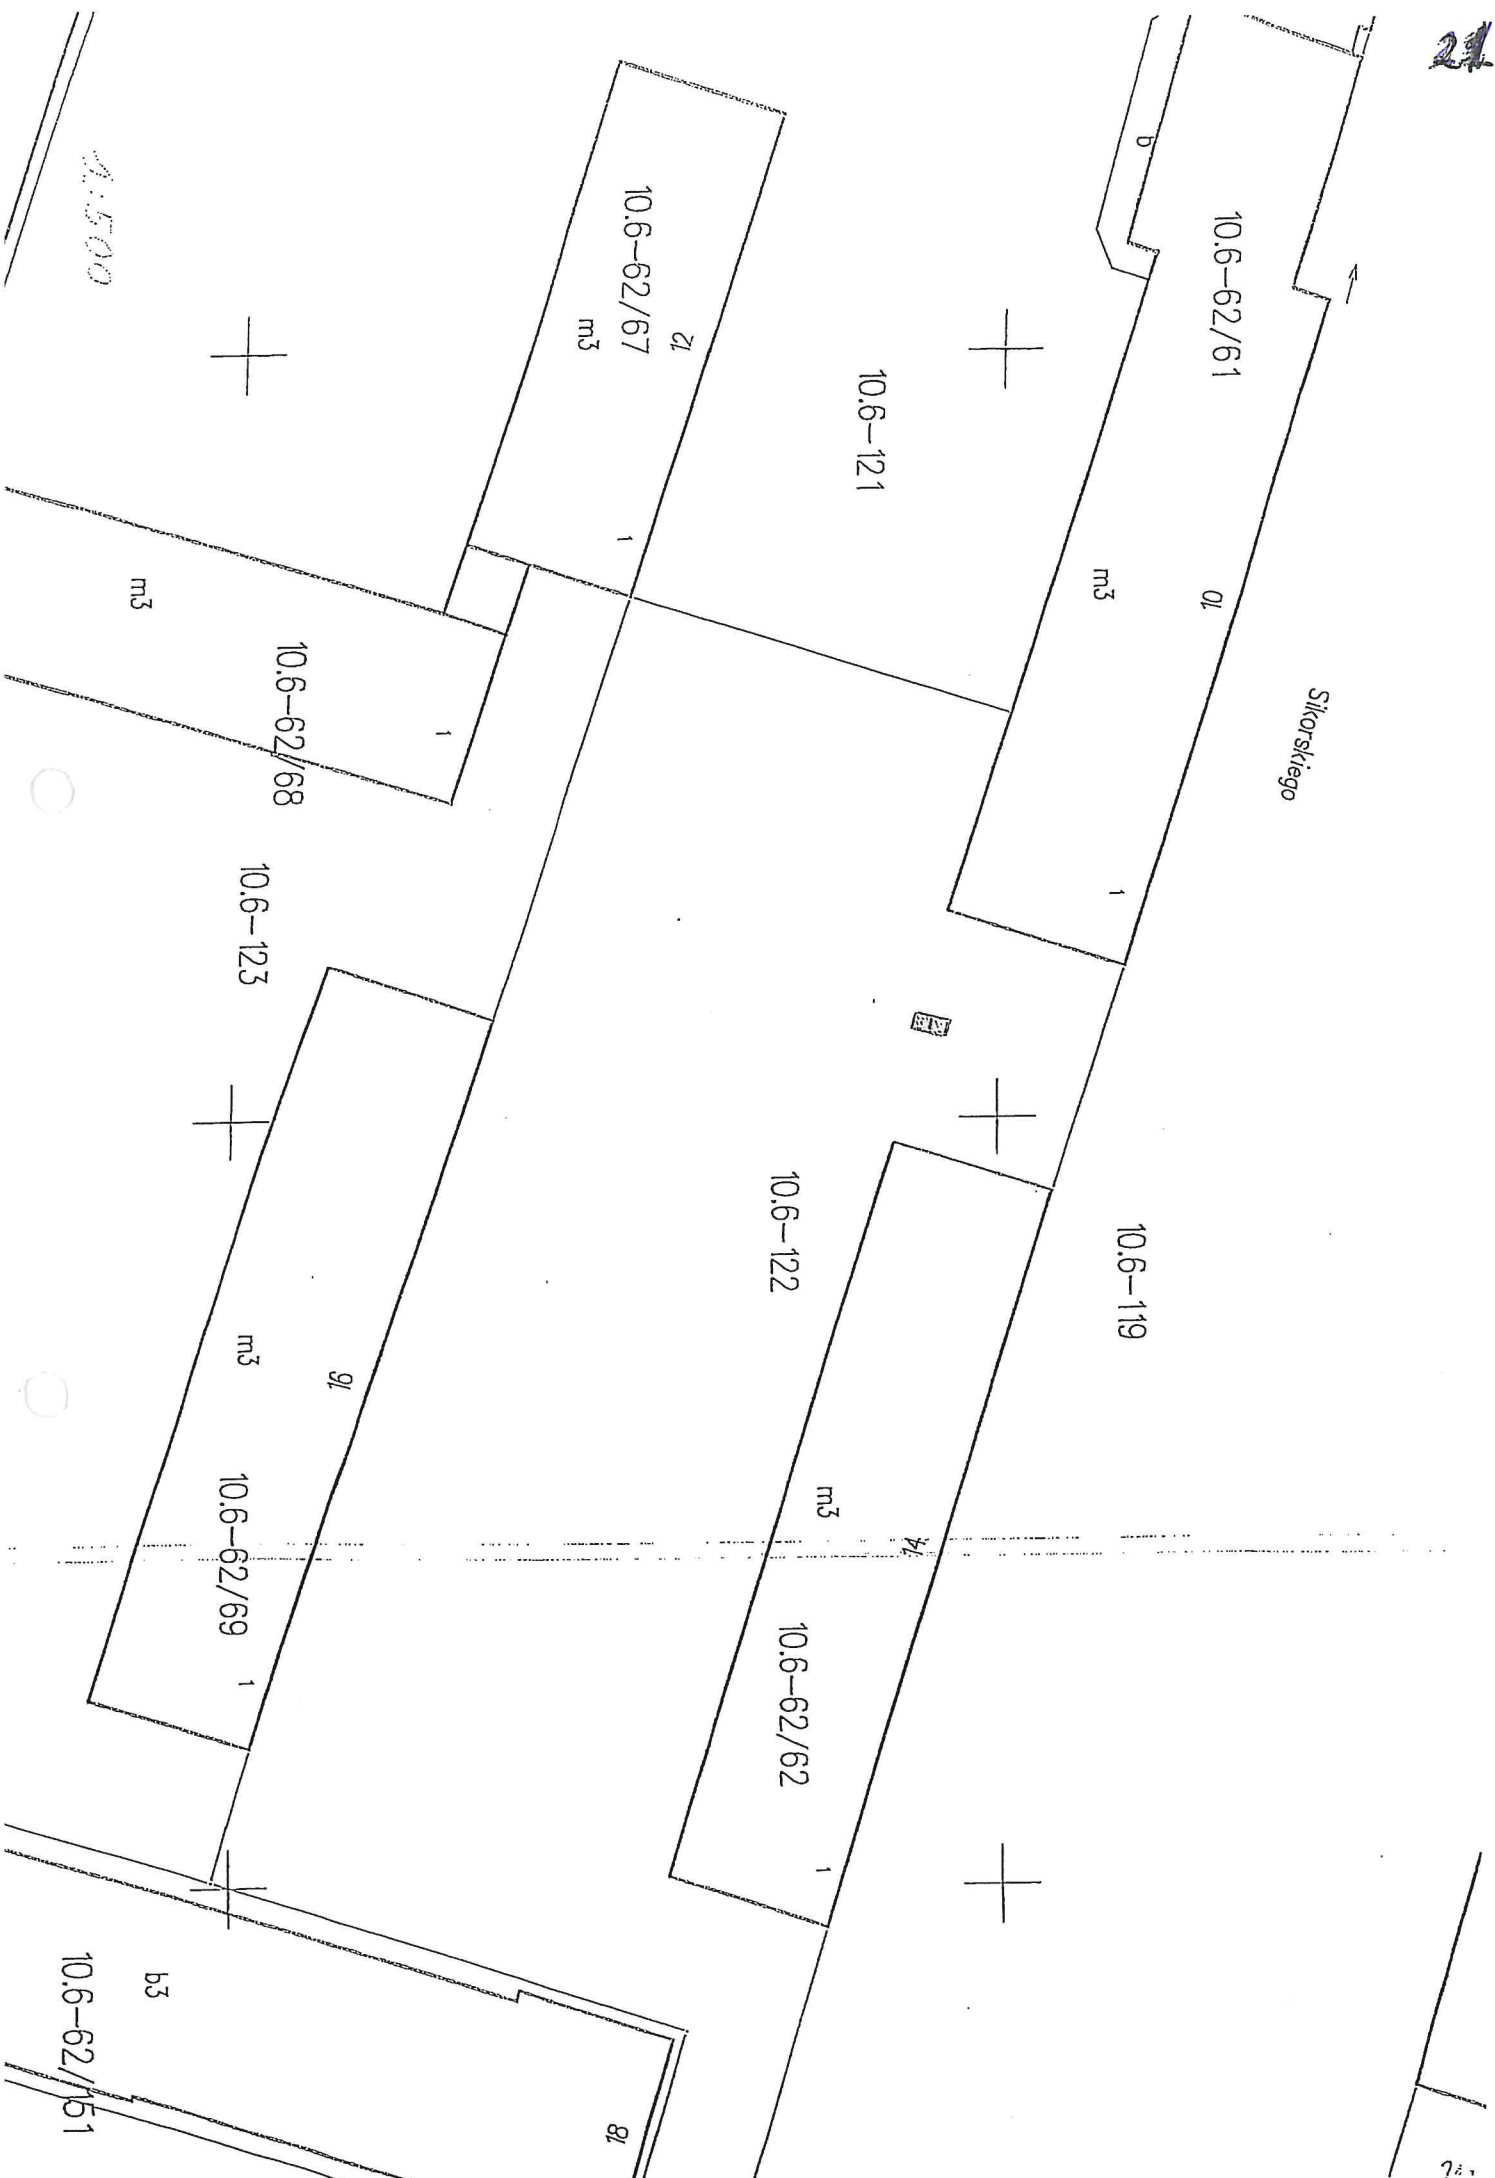

Norwida

10.6-104

10.6-62/54

m3

10.6-62/153  
10.6-62/154  
10.6-62/155

Sikor'skiego

10.6-119

m3

10.6-62/58

10.6-110

10.6-62/52

m3

10.6-109

10.6-113

m3

10.6-62/55

15


10.6-112


10.6-62/49

m3

01

1:500

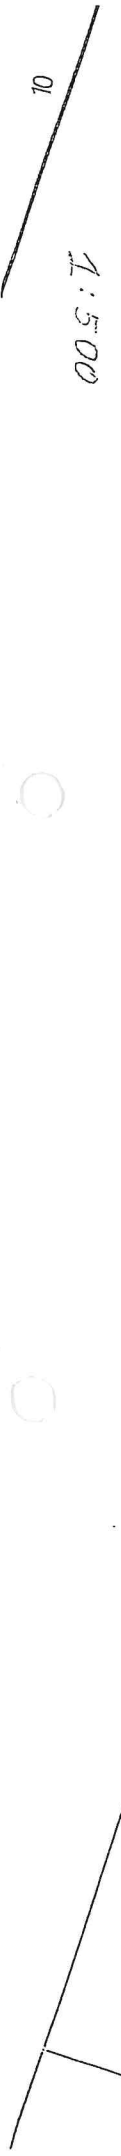

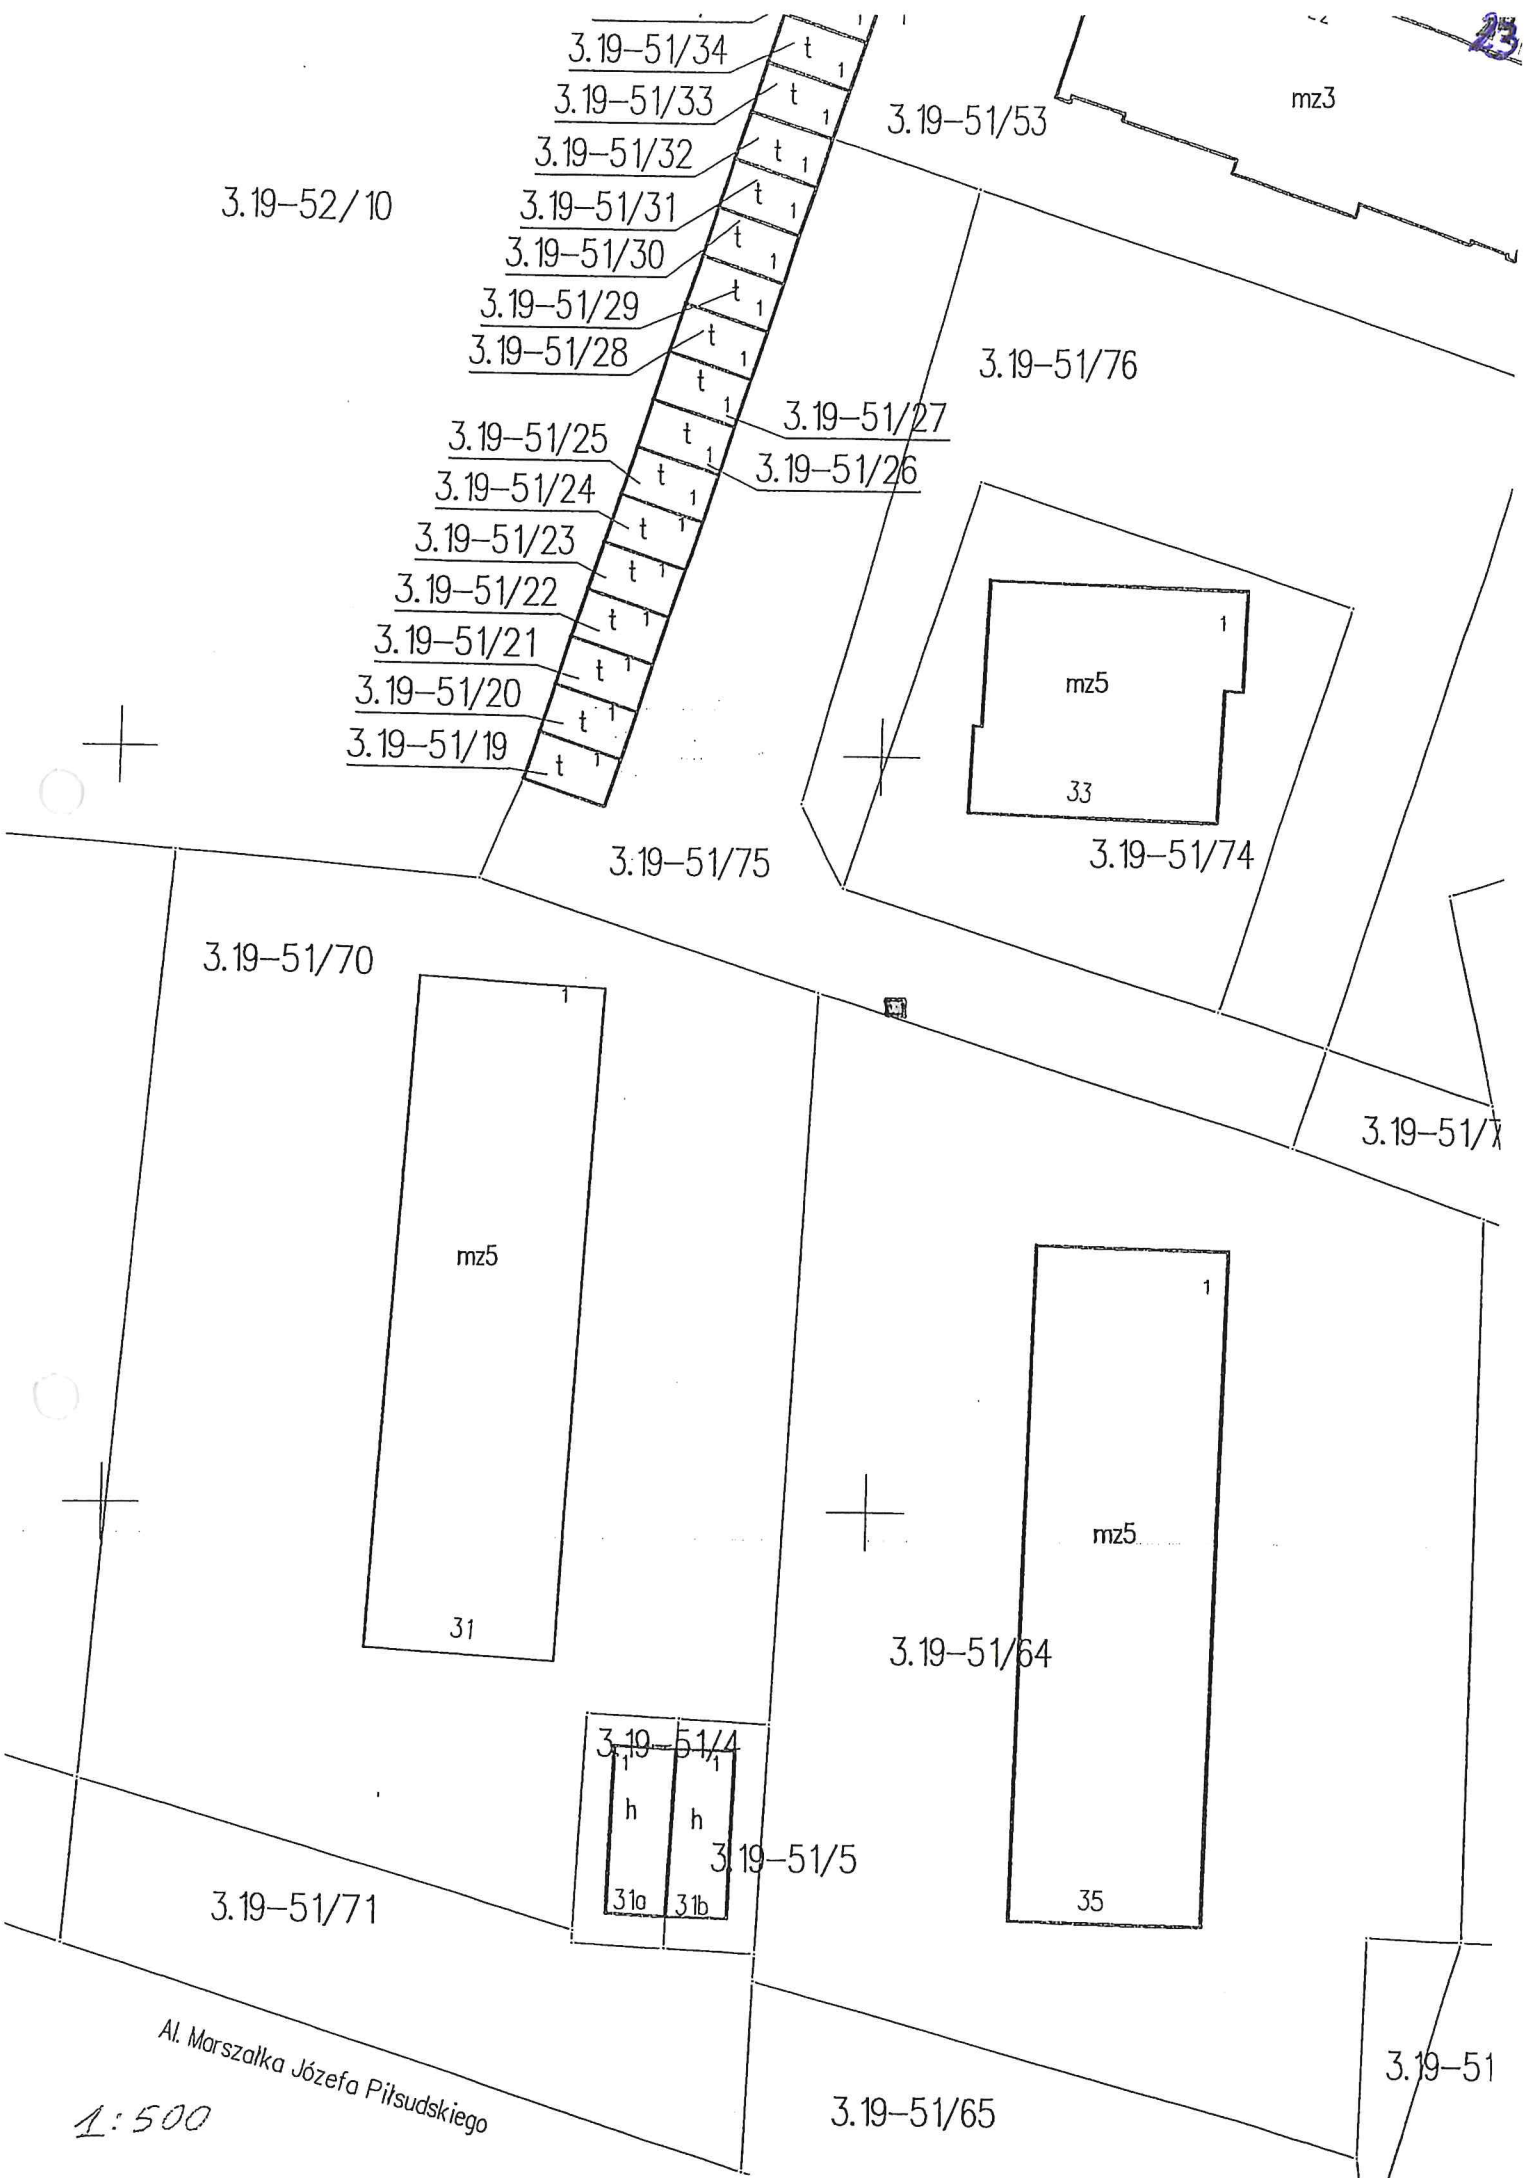

3.19-52/10

3.19-51/34

3.19-51/33

3.19-51/32

3.19-51/31

3.19-51/30

3.19-51/29

3.19-51/28

3.19-51/25

3.19-51/24

3.19-51/23

3.19-51/22

3.19-51/21

3.19-51/20

3.19-51/19

3.19-51/53

mz3

3.19-51/76

3.19-51/27

3.19-51/26

mz5

33

3.19-51/74

3.19-51/75

3.19-51/70

mz5

31

3.19-51/3

mz5

3.19-51/64

35

3.19-51/4

h

h

31a

31b

3.19-51/5

3.19-51/71

3.19-51/65

3.19-51

Al. Marszałka Józefa Piłsudskiego

1:500



2.10-5/5

Miejska

2.10-7/2

Pomnik im. Andrzeja  
i Marty Balcuskiej

Sokola

Sokola

mt5

mt5

mt5

29

3.17-146/8

3.17-20/3

3.17-20/4

3.17-20/5

3.17-146/10

3.17-147/1

3.17-147/2

3.17-147/3

3.17-20/1

2.10-7/2



25

3.18-102/28

3.18-102/28

3.18-95

3.18-91

3.19-69/4

3.19-69/8

3.19-70/4

3.19-69/1

3.19-70/3

3.19-54

3.19-68/6

3.19-68/4

Spółdzielczo



Armii Krajowej

mz5

mj2

SM

1:500

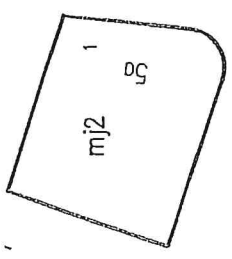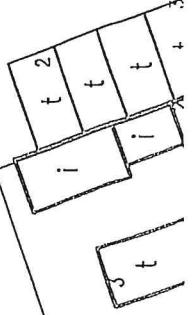

1

4

50

26

22



1:500

3-Maja

4.37-66/2

Limonowskiego

Rzemieśnicza

2-39

5

b2

4.32-41/1  
mj2

mj

4.32-41/2  
t

21

4.32-53  
mj

4.32-55

4.32-56

4.32-57

4.32-58

4.32-59

4.32-65/3  
mj

4.32-229

4.32-228

4.32-157/1  
mj2

4.32-157/2  
t

4.32-158  
i

4.32-159  
mj2

mj  
17

m3

19

WATER

+

mt  
mt4  
29

4.32-159


42

1



3-go Maja

1:500

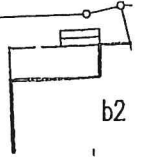

i

28

26

mj2  
mj

5.70-113

5.70-123/4

Młodzowy

5.70-123/3

2512

-123/2

5.70-123/8

5.70-123/5

5.70-123/6


5.70-123/7

26

1:500






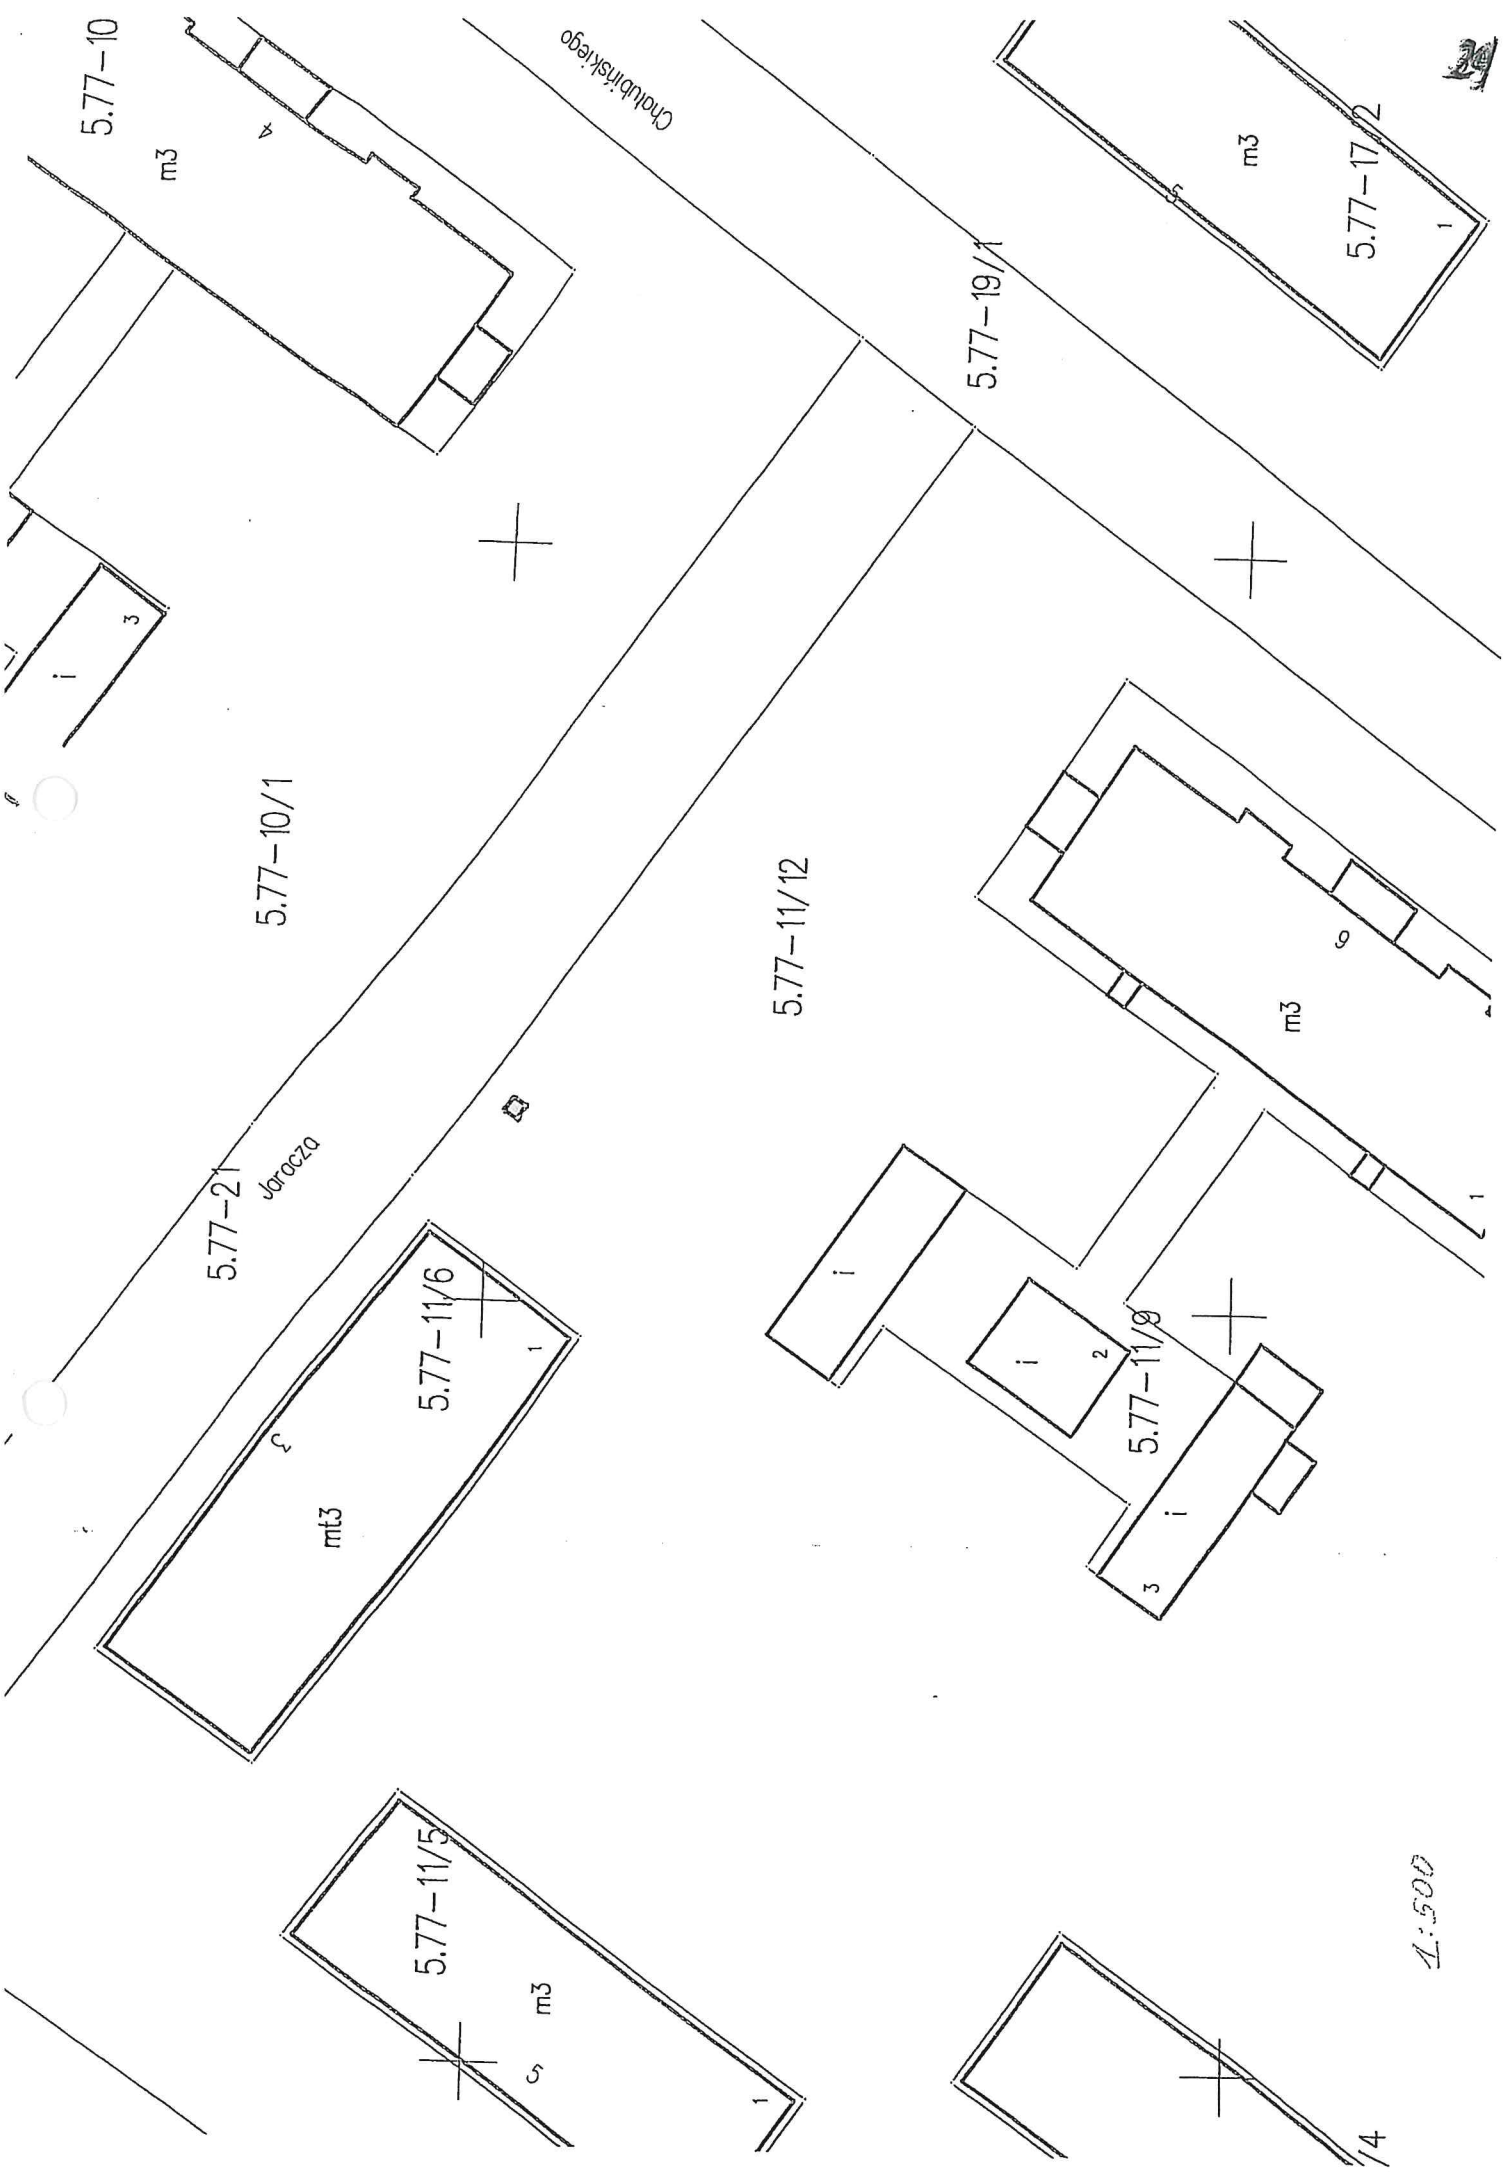


1:500



14



5.65-13/59

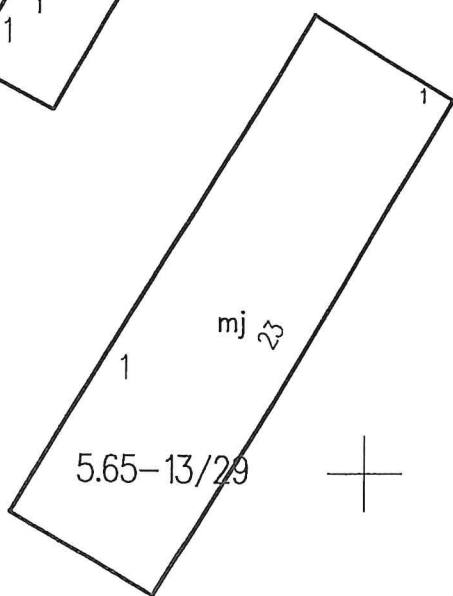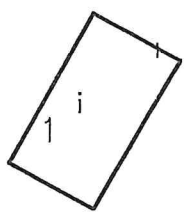

5.65-13/29

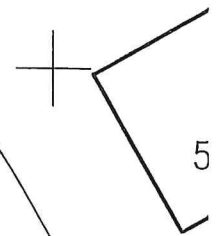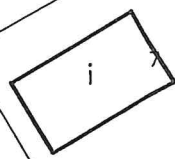

5.65-11

Asfaltowa

1:500



31)

U.T.U. 10/11

Wojska Polskiego

7.53-54/2

7.53-32/4

7.53-55





1:500

7.53-32/2

Dygańskiego


7.53-33

7.53-34

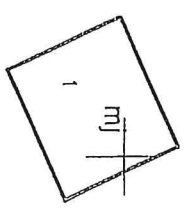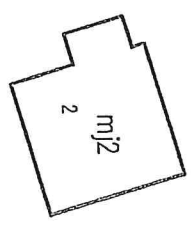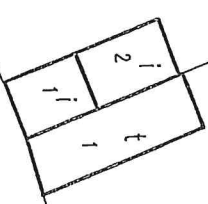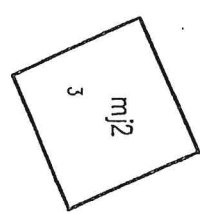

7.53-28/10

7.53-44

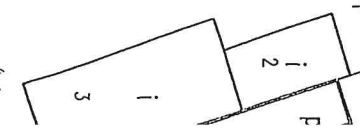

9

9

11

10