



MIEJSCOWY PLAN ZAGOSPODAROWANIA PRZESTRZENNEGO ZWANY "GÓRNA KOLONIA" NA TERENIE MIASTA SKARŻYSKA-KAMIENNEJ

Skala 1:1000

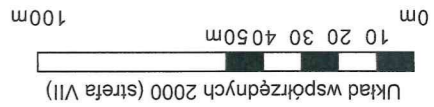

ZALĄCZNIK NR 1
do Uchwały Nr
Rady Miasta Skarżyska-Kamiennej z dnia 2024 r.

Rysunek planu w skali 1:1000 został sporządzony na urzędowej kopii mapy zasadniczej w postaci wektorowej
wydanej przez powiat Skarżyski
Licencja nr GG.6642.984.2020_2610_CL1
Mapa została udostępniona w dniu 24.07.2020 roku.

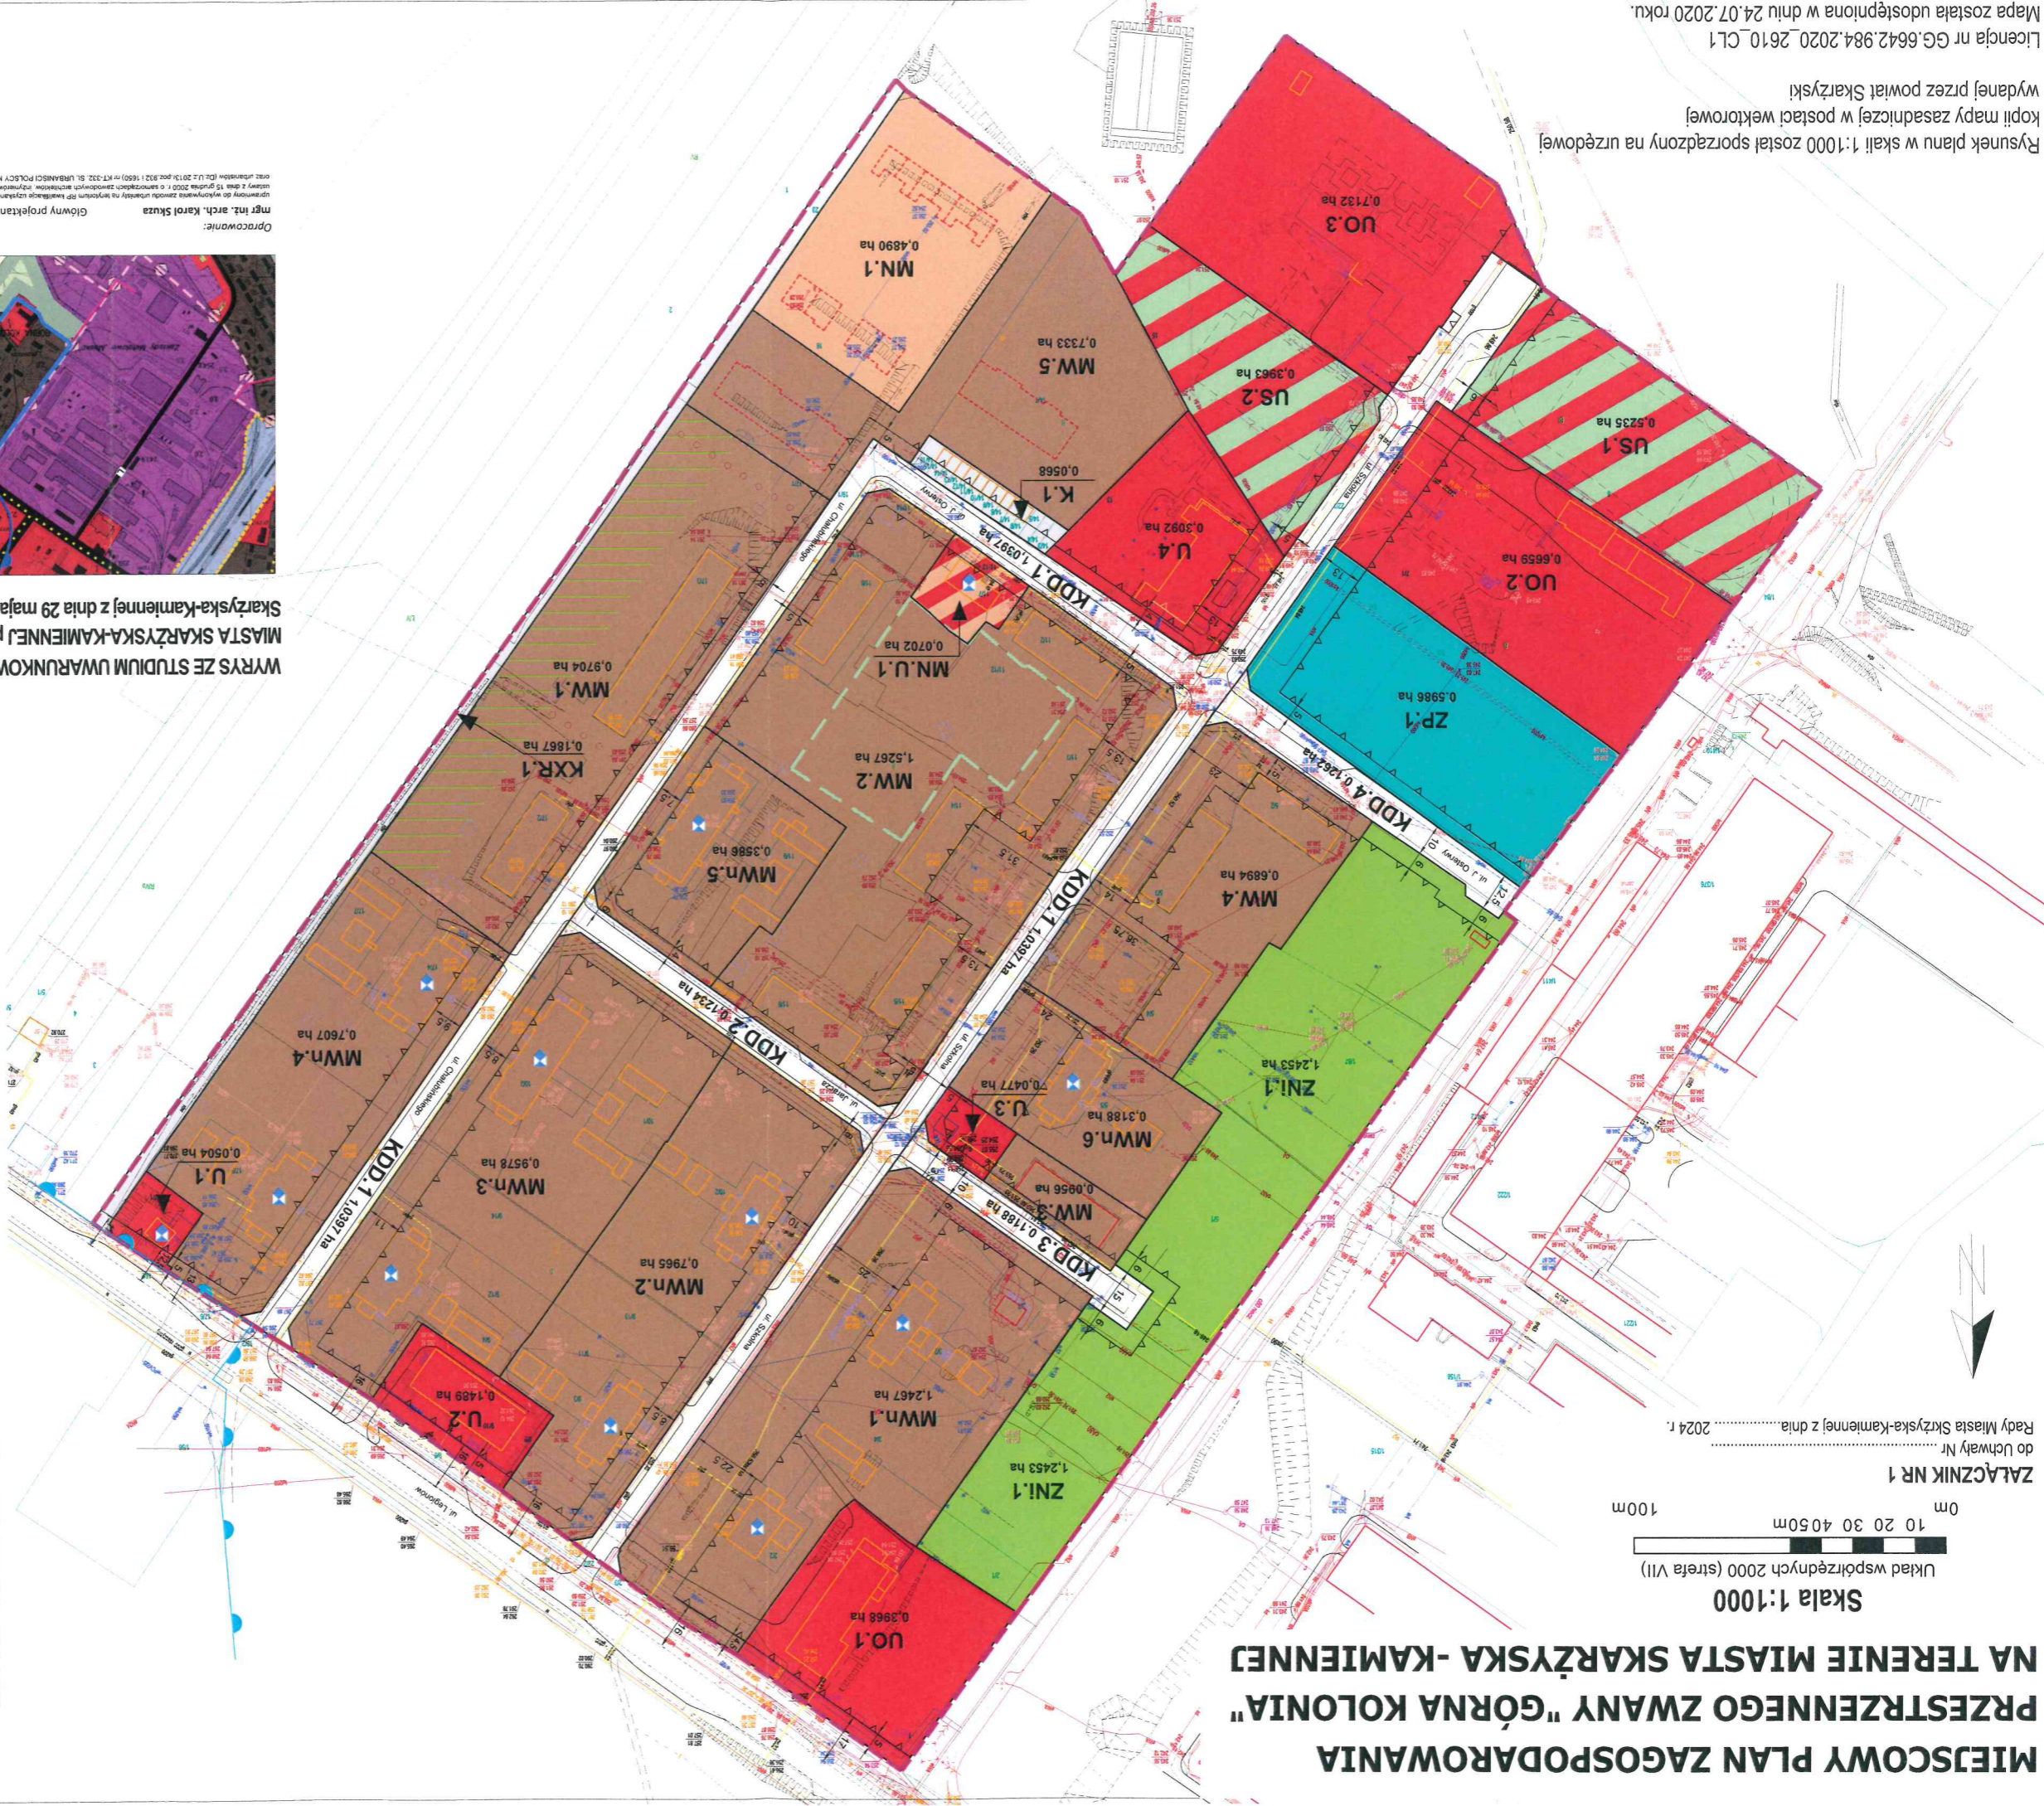

LEGENDA:

USTALENIA OBOWIĄZUJĄCE PLANU

GRANICA OBSZARU OBJĘTEGO PLANEM
LINIE ROZGRANICZAJĄCE
NIEPRZEKŁACZALNE LINIE ZABUDOWY

MN (MN.1)
TEREN ZABUDOWY MIESZKANIOWEJ JEDNORODZINNEJ
MWN (MWN.1-6)
TERENY ZABUDOWY MIESZKANIOWEJ WIELORODZINNEJ Z ZABUDOWĄ HISTORYCZNĄ O CHARAKTERZE WILLOWYM (MWN.1-6)
MW (MW.1-5)
TERENY ZABUDOWY MIESZKANIOWEJ WIELORODZINNEJ I USŁUGOWEJ (MN.U.1)

MN.U
TEREN ZABUDOWY MIESZKANIOWEJ JEDNORODZINNEJ I USŁUGOWEJ (MN.U.1)
U (U.1-4)
TERENY ZABUDOWY USŁUGOWEJ (U.1-4)

UO (UO.1-3)
TERENY ZABUDOWY USŁUGOWEJ Z ZAKRESU OŚWIATY, EDUKACJI I KULTURY (UO.1-3)

US (US.1-2)
TERENY ZABUDOWY USŁUGOWEJ SPORTU I REKREACJI (US.1-2)

ZNI (ZNI.1)
TEREN ZIELENI IZOLACYJNEJ (ZNI.1)

KXR (KXR.1)
TEREN KOMUNIKACJI - ŚCIEŻKA ROWEROWA (KXR.1)

ZP (ZP.1)
TEREN ZIELENI PARKOWEJ (ZP.1)

KDD (KDD.1-4)
TERENY DRÓG PUBLICZNYCH DOJAZDOWYCH (KDD.1-4)

K (K.1)
TEREN KOMUNIKACJI (K.1)

OZNACZENIA WYNIKAJĄCE Z PRZEPIŚCÓW ODRĘBNYCH I INFORMACYJNE

OBIEKTY WPISANE DO GMINNEJ EWIDENCJI ZABYTKÓW
OBSZARY PROPONOWANEJ ZIELENI URZĄDZONEJ WEWNĄTRZ KWARTALU ZABUDOWY
OBSZAR INTENSYWNEJ ZIELENI - POSTULOWANY DO ZACHOWANIA
SUGEROWANE POŁĄCZENIA PIESZE Z TERENEM POZA PLANEM
GRANICA STREFY OCHRONNEJ POŚREDNIEJ UJĘĆ WÓD W SKARŻYSKU-KAMIENNEJ
ORIENTACYJNA POWIERZCHNIA TERENU 0,3586 ha

WRYŚ ZE STUDIUM UWARUNKOWŃ I KIERUNKÓW ZAGOSPODAROWANIA PRZESTRZENNEGO MIASTA SKARŻYSKA-KAMIENNEJ PRZYJĘTEGO UCHWAŁĄ NR XXIII/57/2008 Rady Miasta Skarżyska-Kamiennej z dnia 29 maja 2008 roku.

SKALA: 1:10 000



- GRANICA TERENU OBJĘTEGO PLANEM
- PLANEM
- PRZEKŁADZALNE LINIE ZABUDOWY
- WIELORODZINNEJ
- TERENY MIESZKANIOWE O
- PRZEKŁADZALNE LINIE ZABUDOWY
- TERENY MIESZKANIOWE O
- JEDNORODZINNEJ
- TERENY MIESZKANIOWE O
- PRZEKŁADZALNE LINIE ZABUDOWY
- TERENY PRZEZYMNI
- MAGAZYNÓW, CENTR
- LOGISTYKI WRAZ Z USUGAMI
- TERENY USUG
- TERENY ROLNICZE
- TERENY LASÓW
- OBSZARY OBJĘTE
- PROGRAMEM REWITALIZACJI
- MIASTA SKARŻYSKA-KAM. NA
- LATA 2007-2013 I DO 2020 R.
- GRANICA OBSZARU OCHRONY
- POŚREDNIEJ
- DRÓGI I ULICE GŁÓWNE (G.P)

Opracowanie:
mgr inż. arch. Karol Skuza
Główny projektant
Opisany 05.05.2024 r. w sprawie projektu zagospodarowania przestrzennego na podstawie uchwały z dnia 29.05.2008 r. Nr XXIII/57/2008 Rady Miasta Skarżyska-Kamiennej z dnia 29.05.2008 r. w sprawie projektu zagospodarowania przestrzennego na terenie miasta Skarżyska-Kamienna. Licencja nr GG.6642.984.2020_2610_CL1. Data: 24.07.2020 r.

ARCHIplaneo
25-553 KILCE, UL. KŁOMOWA 55 lok. 5
E-MAIL: archiplaneo@gmail.com, www.archiplaneo.pl
TEL. KOM. 182 232 921, 182 193 118

NACZELNIK
WYDZIAŁU INWESTYCYJ
I PLANOWANIA PRZESTRZENNEGO
MOTKA KOCIA