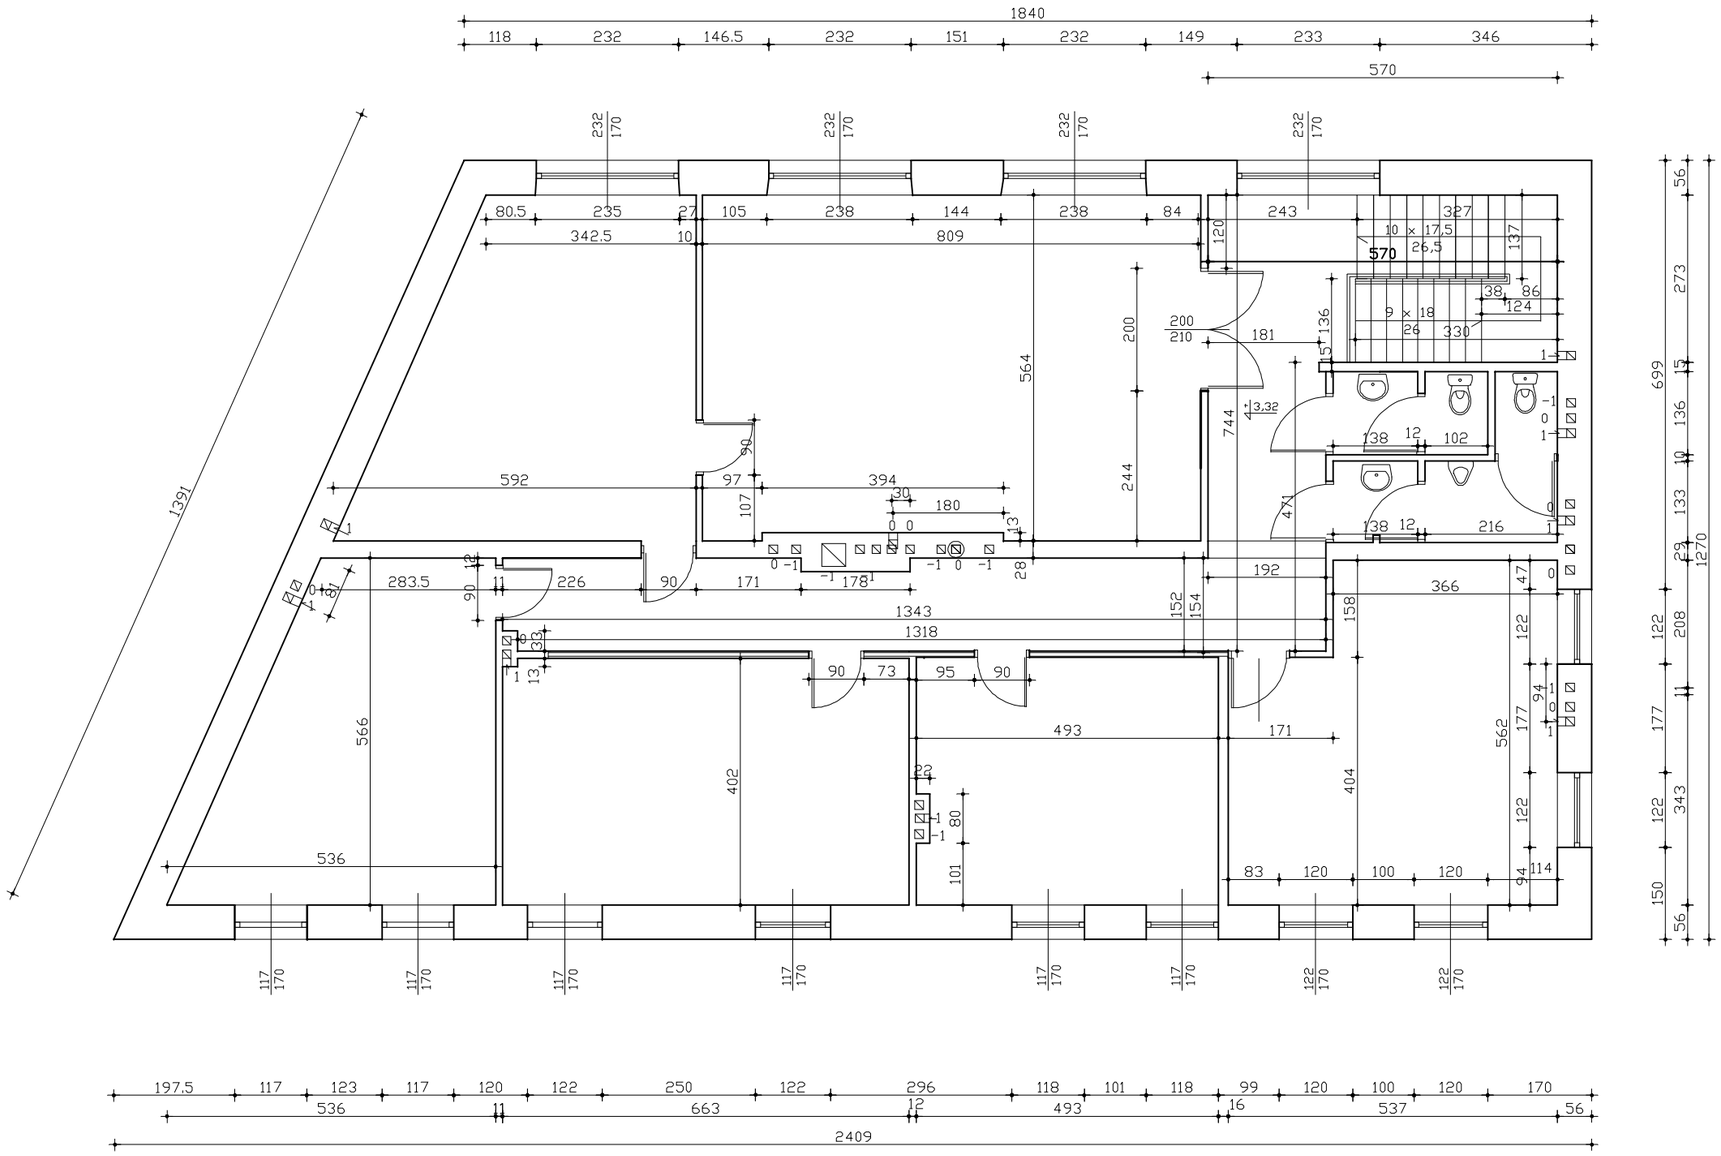


# RZUT I PIĘTRA Skala 1 : 100

# INWENTARYZACJA

| | | | |
|---|---|---|---|
| Pracownia Projektowa arch. J. Gruszczyńskiego 26-110 Skarżysko-Kam. ul. Piłsudskiego 36 | | | |
| temat: Powiatowa i Miejska Biblioteka Publiczna Skarżysko-Kamienna ul.Towarowa 20 | | stadium: INWENTARYZACJA | |
| branża: | ARCHITEKTURA | podpis: | nr upr.: |
| projektował: | mgr inż.arch.Janusz Gruszczyński | | KL- 666/82 |
| opracował: | mgr inż.arch. Monika Borowska | | |
| sprawdził: | | | |
| rysunek: | RZUT I PIĘTRA | skala: 1 : 100 | nr rys.: 3B |

P R A W A A U T O R S K I E Z A S T R Z E Ż O N E