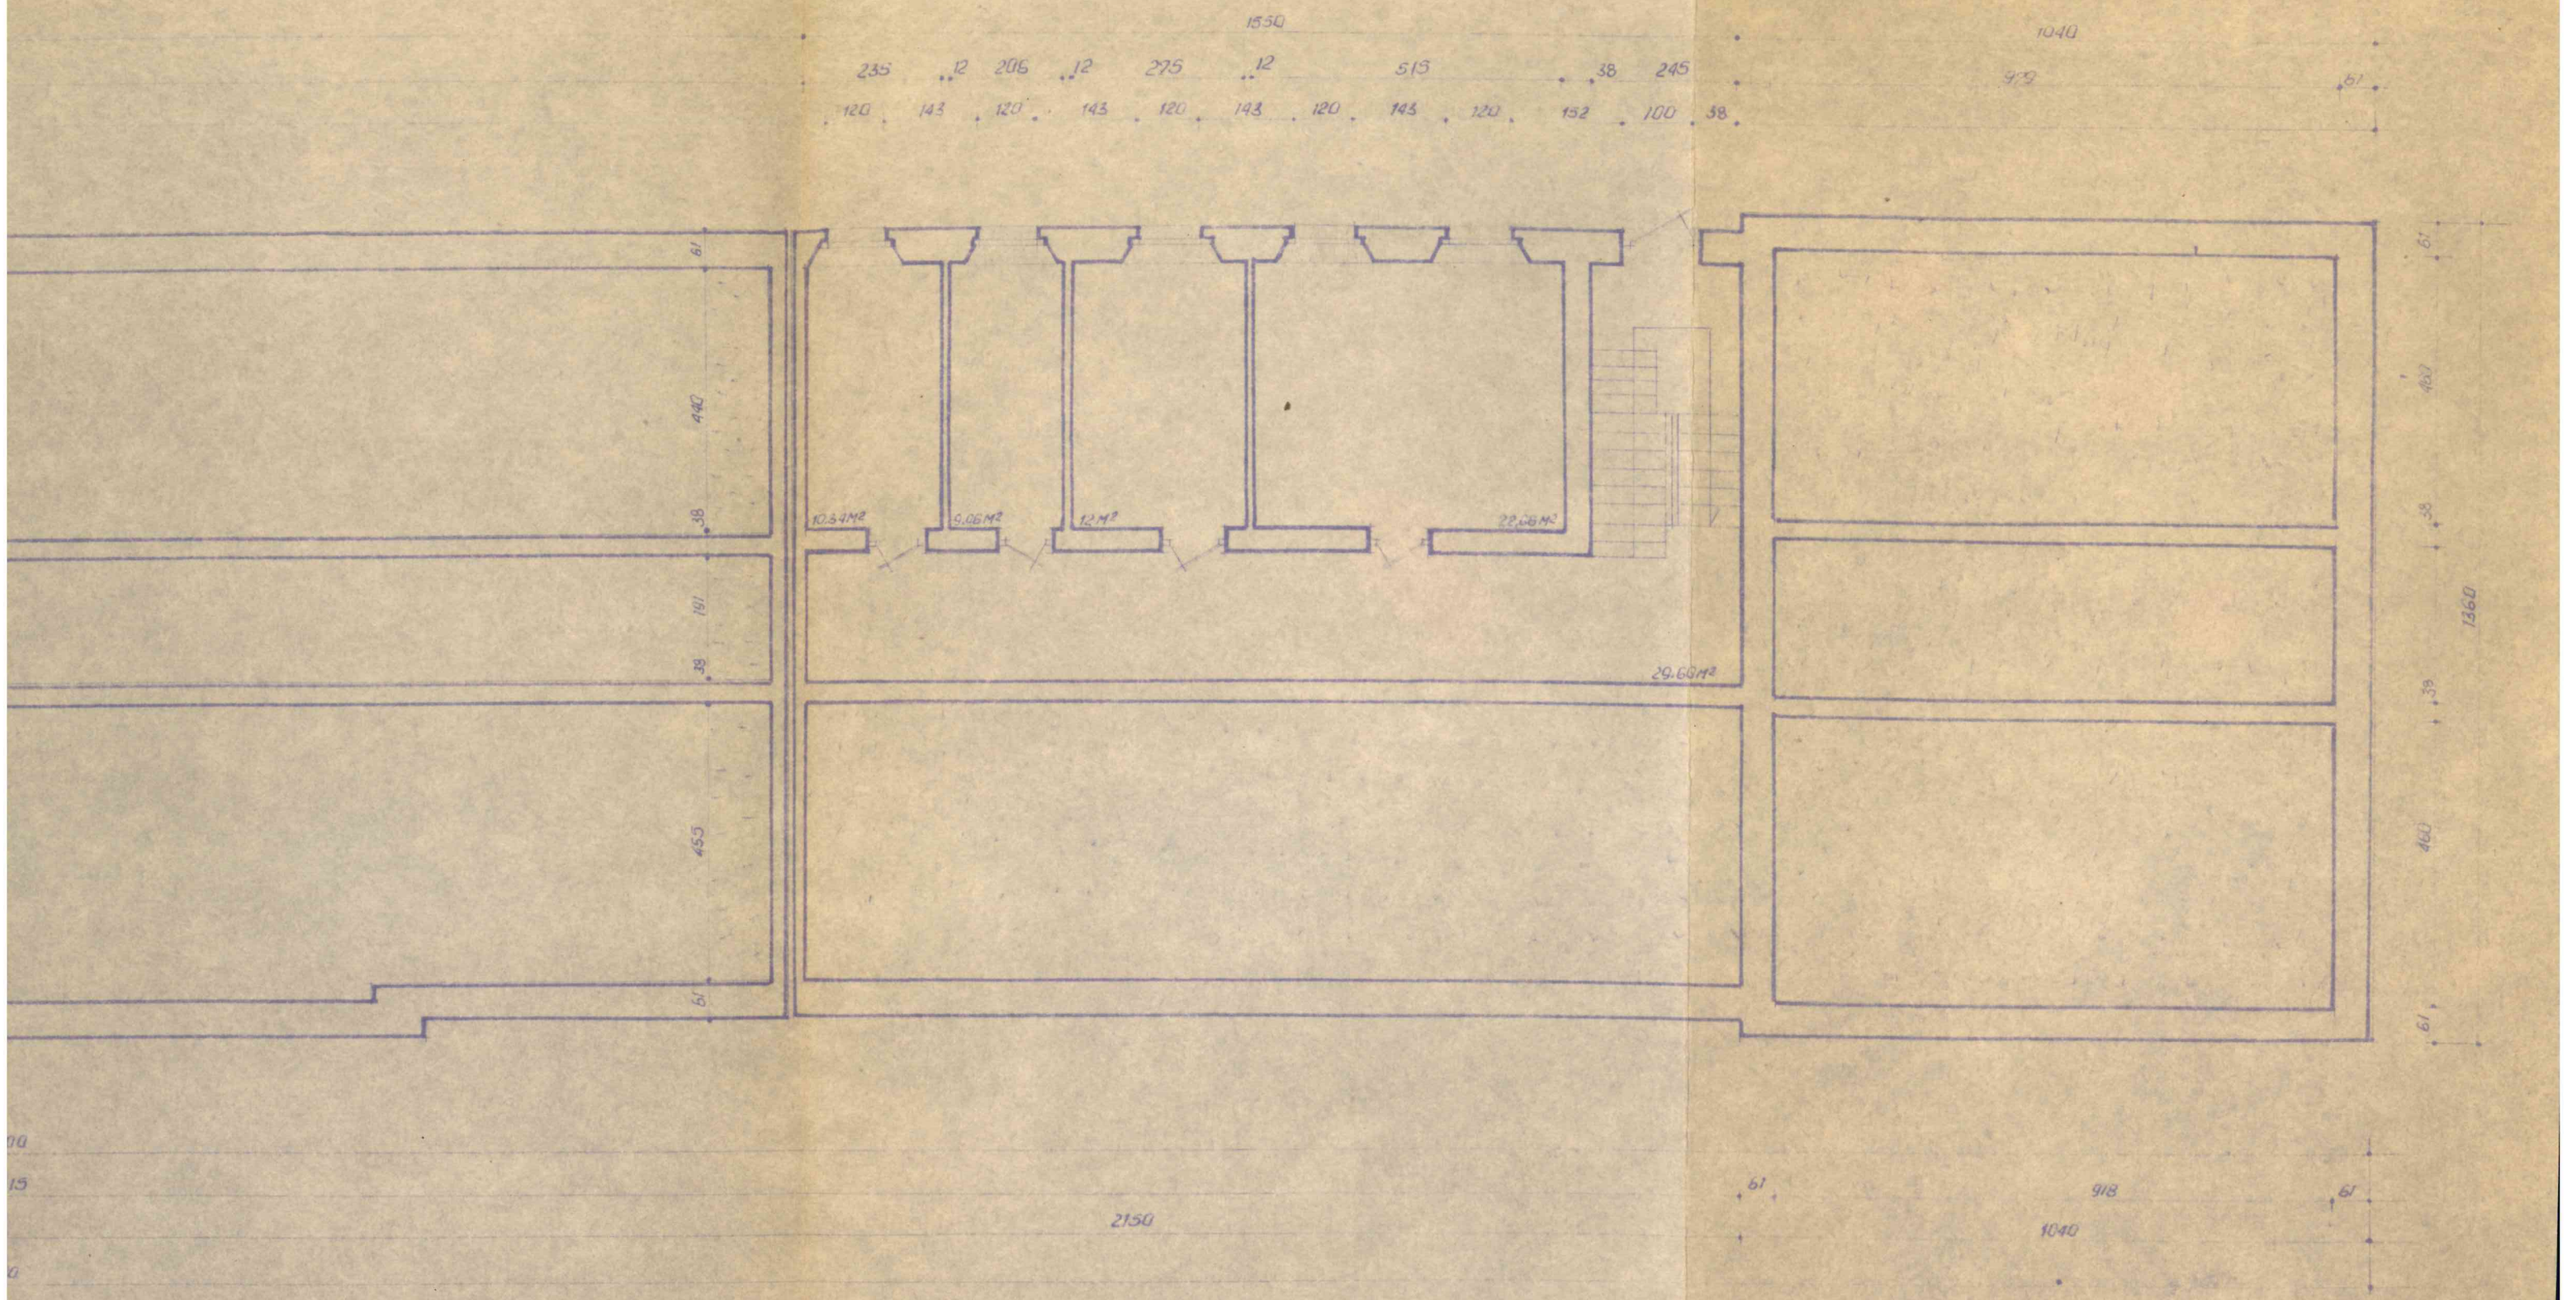

RZUT PIWNIC

SKALA * 1:100 *