



STAROSTA SKARZYSKI
 Powiatowy Ośrodek Dokumentacji Geodezyjnej
 i Kartograficznej w Skarżysku-Kamiennym
 Posiada się zgodność niniejszej mapy z oryginałem
 przyjętym do gabinetowego zasobu geodezyjnego
 i kartograficznego w dniu 08.01.1991r
 i zewidencjonowaną pod nr 2018-10191
 01.09.2018
SKARZYSKO-KAMIENNA
 Skarżysko-Kamienna
 01.09.2018
MŁODZYSZ REPERENT
 Biuro Inżynierskie
 Katastru i Gospodarki Nieruchomościami


Pracownia projektowa VITARO	
Rodzaj inwestycji	Termomodernizacja budynku Przedszkola nr 7, 26-110 Skarżysko-Kamienna, ul. Zielna 27, dz nr ew.230
Adres inwestora	Gmina Skarżysko-Kamienna, ul. Sikorskiego 18, 26-110 Skarżysko-Kamienna
Data rysunku	XI.2010
Przedmiot rysunku	Plan zagospodarowania działki
Projektant	Nr rys. 1
Asystent	Podpis:

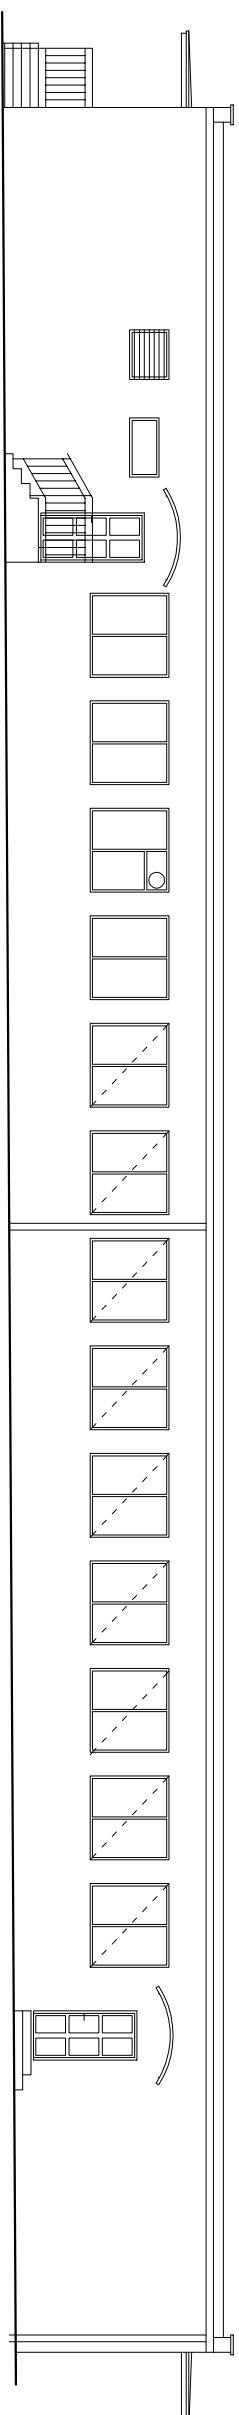


Okno pcv 5-komorowe, 1-dzielne, białe
uchylne - 6 szt. - plimka

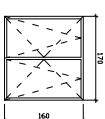

Okno pcv 5-komorowe, 2-dzielne, białe
uchylno - rozwiernane - 9 szt.

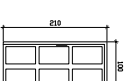

z przekładką termiczną, Kolor biały. Szyna :
1-gonadał szyna - hartowana 4 mm / 6 argon/Bezpieczna O2
Drzwi ewakuacyjne należy wyposażyć
w samozamykacz z regulatorem kolejności zamknięcia.
Okna w kolorze biały.
3 zawiasy, 2 zamki, popychacz kulowy - 2szt.

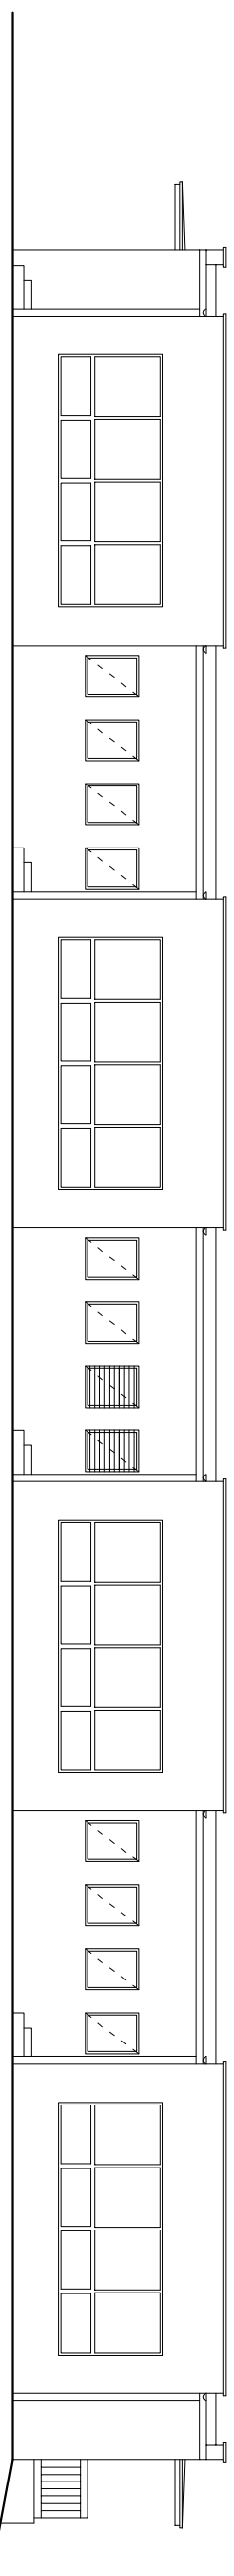


Okno pcv 5-komorowe, 1-dzielne, białe
uchylno - rozwiernane - 12 szt.




Okno pcv 5-komorowe, 1-dzielne, białe
uchylne - 5 szt. - plimka



Okno pcv 5-komorowe, 2-dzielne, białe
uchylno - rozwiernane - 1 szt.

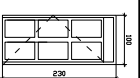

z przekładką termiczną, Kolor biały. Szyna :
- gonadał szyna - hartowana 4 mm / 6 argon/Bezpieczna O2
Drzwi ewakuacyjne należy wyposażyć
w samozamykacz z regulatorem kolejności zamknięcia.
Okna w kolorze biały.
3 zawiasy, 2 zamki, popychacz kulowy - 1szt.

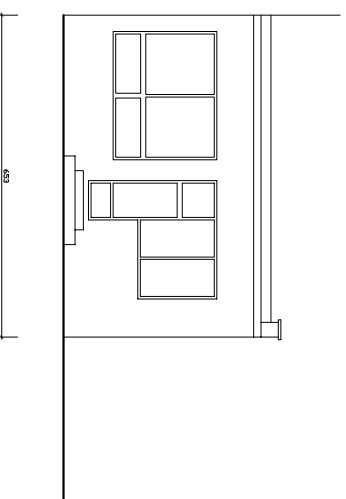

Pracownia projektowa VITARO

Rodzaj inwestycji	Termomodernizacja budynku Przedszkola nr 7, 26-110 Skarżysko-Kamienna, ul. Zielen 27, dz nr ew.230	Skala 1:150
Adres	Gmina Skarżysko-Kamienna, ul. Sikorskiego 18, 26-110 Skarżysko-Kamienna	Data XI.2010
Investor		Nr rys. 2
Przedmiot rysunku	Elewacje - stolarka	
Projektant		Podpis:
Asystent :		Podpis: