



ELEWACJA WSCHODNIA

ELEWACJA PÓLNOCNNA

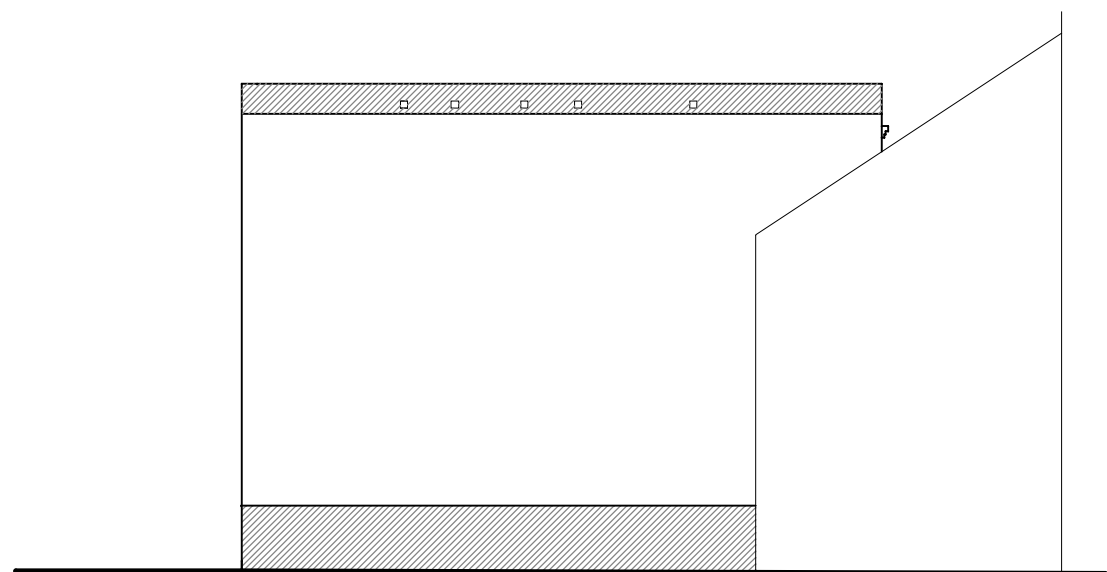

ELEWACJA ZACHODNIA

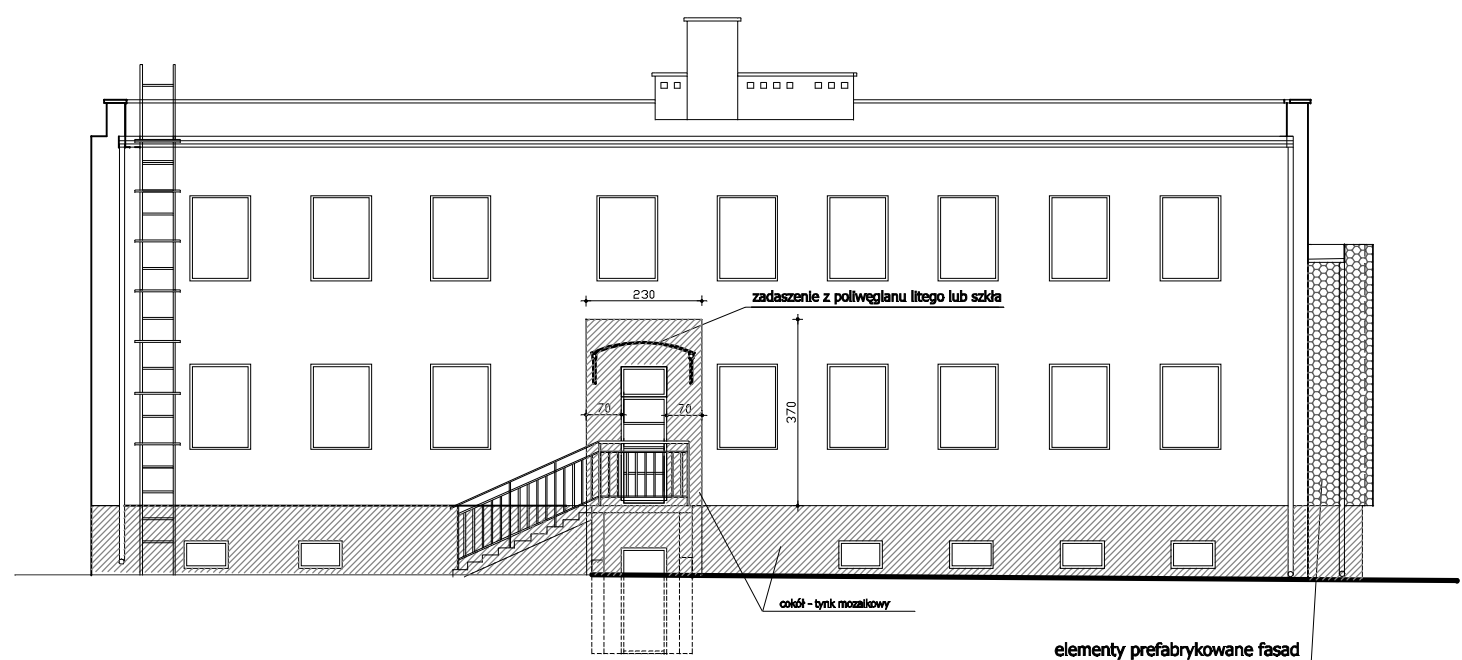

ELEWACJA POŁUDNIOWA

ELEWACJE Skala 1 : 150

Pracownia Projektowa arch. J. Gruszczyńskiego 26-110 Skarżysko-Kam. ul. Piłsudskiego 36			
temat: Aneks do PB rozbudowy i przebudowy budynku Powiatowej i Miejskiej Biblioteki Publicznej Skarżysko-Kamienna ul. Towarowa 20		stadium: PROJEKT BUDOWLANY	
branża:	ARCHITEKTURA	podpis:	nr upr.:
projektował:	mgr inż. arch. Janusz Gruszczyński		KL- 666/82
opracował:	mgr inż. arch. Monika Borowska		
sprawił:	mgr inż. arch. Piotr Andrzejewski		SW-2/2003
rysunek:	ELEWACJE	skala:	nr rys.: 1
1 : 150			
P R A W A A U T O R S K I E Z A S T R Z E Ż E N I E			