



Warstwy nowego pokrycia dachowego wg opisu tech.:

papa termozgrzewalna jednowarstwowa	
termoizolacja PIR gr. 20mm	
papa paroizolacyjna	
preparat bitumiczny gruntujący	
warstwa wyrównawcza	
płytki korytkowe 10cm wyrównane gładzią	
ścianki ażurowe z cegły dziurawki	
wypełnienie przestrzeni stropodachu	
z Granrock firmy Rockwool 32cm	
istn. warstwy na stropie	
strop kanałowy gr. 24cm	

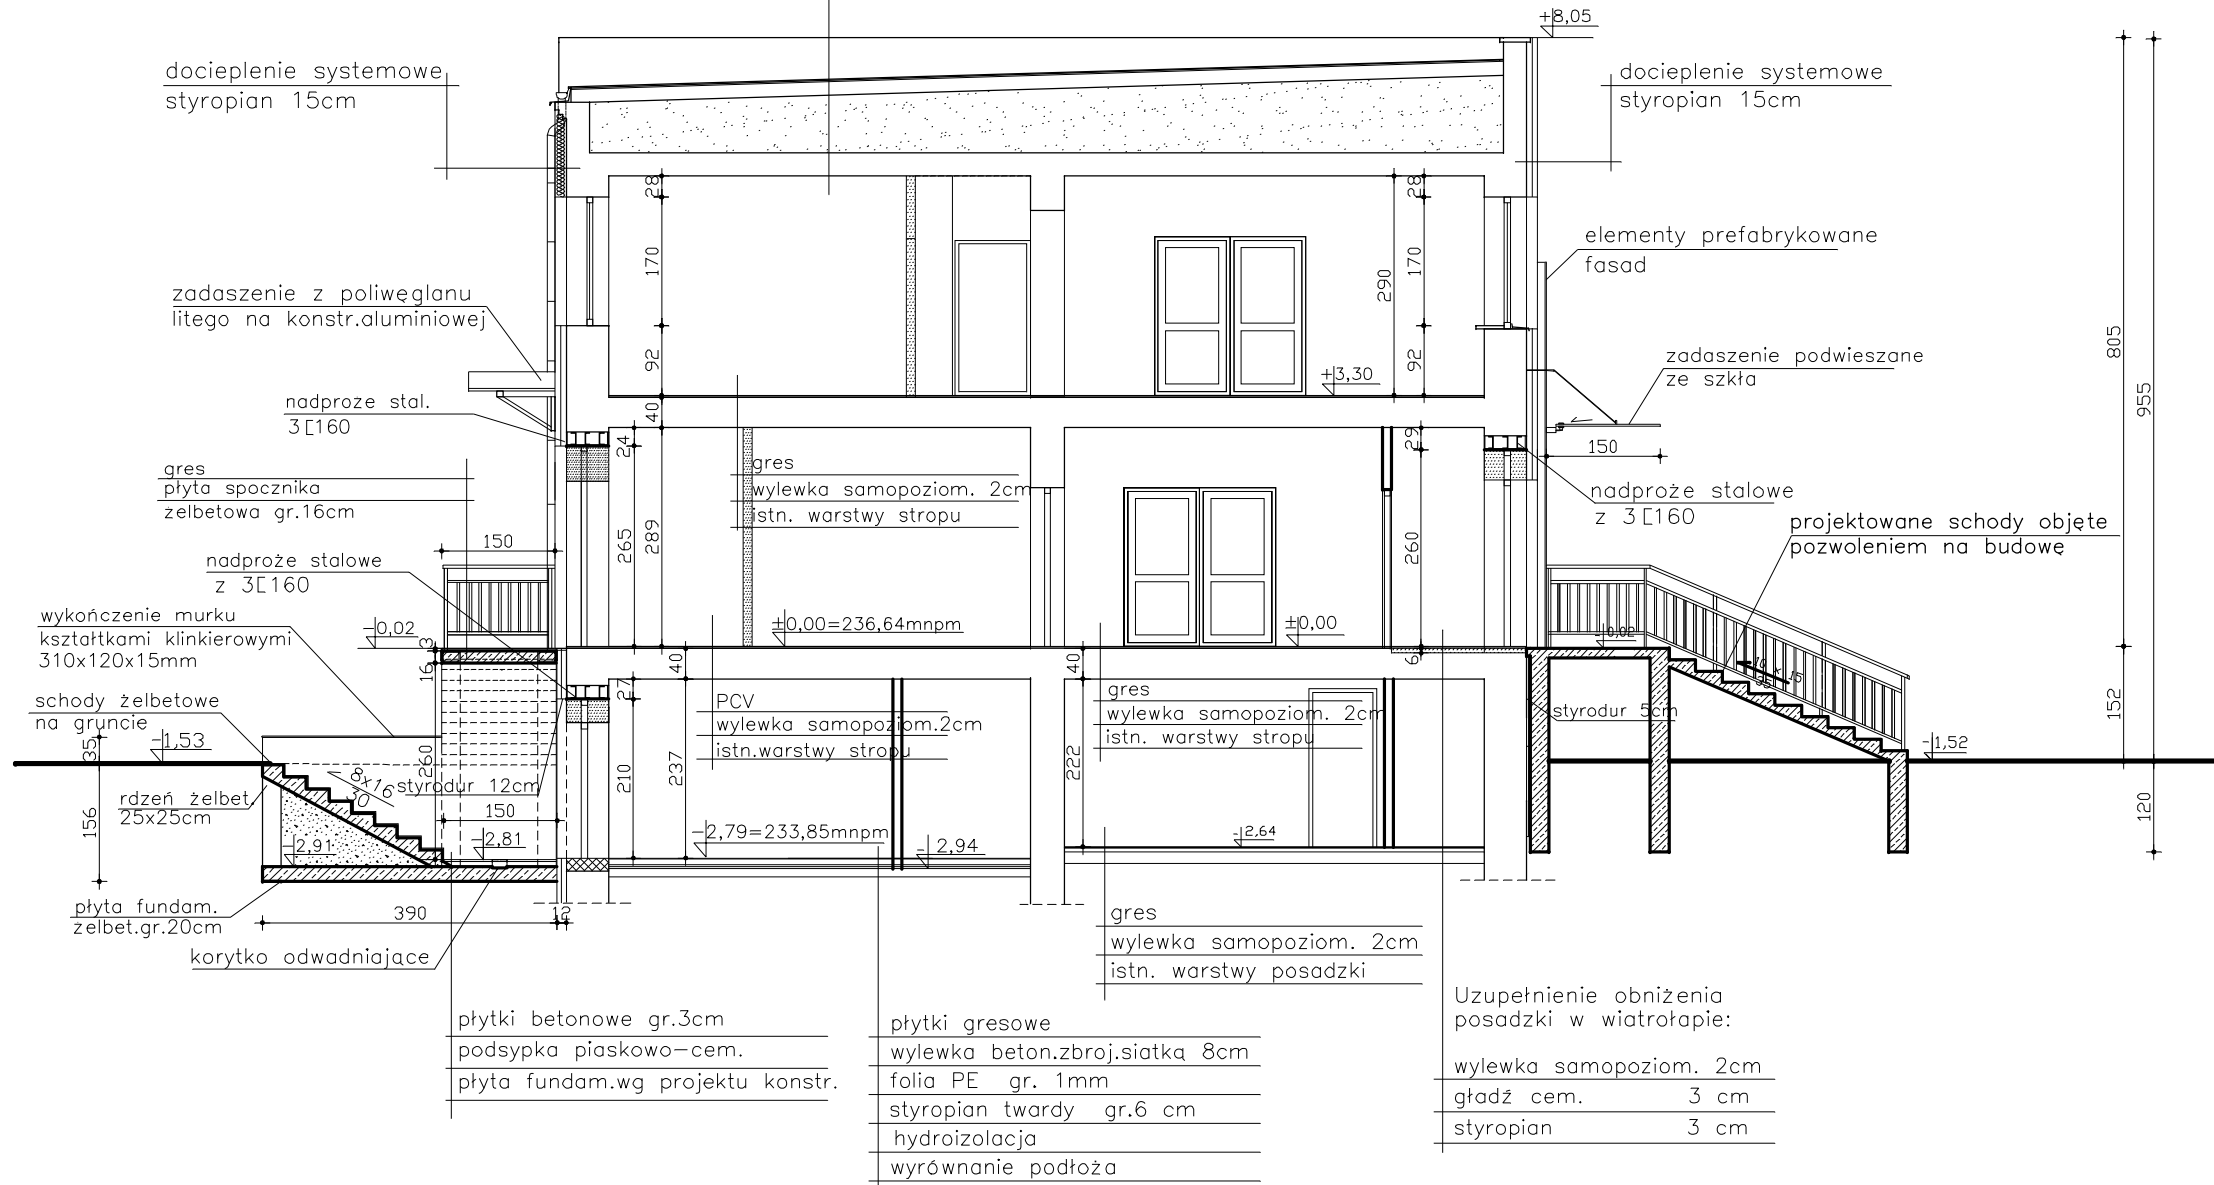

 - otwory do zamurowania

 - fragmenty ściany i konstrukcji do wyburzenia

PRZEKRÓJ A-A

Skala 1 : 100

Pracownia Projektowa arch. J. Gruszczyńskiego 26-110 Skarżysko-Kam. ul. Piłsudskiego 36			
temat: Aneks do PB rozbudowy i przebudowy budynku Powiatowej i Miejskiej Biblioteki Publicznej Skarżysko-Kamienna ul.Towarowa 20		stadium: PROJEKT BUDOWLANY	
branża:	ARCHITEKTURA	podpis:	nr upr.:
projektował:	mgr inż.arch.Janusz Gruszczyński		666/82
opracował:	mgr inż.arch. Monika Borowska		
sprawił:	mgr inż.arch. Piotr Andrzejewski		SW-2/2003
rysunek:	PRZEKRÓJ A-A	skala: 1 : 100	nr rys.: 6
P R A W A A U T O R S K I E Z A S T R Z E Z I O N E			