


Warstwy nowego pokrycia dachowego wg opisu tech.:

- papa termozgrzewalna jednowarstwowa
- termoizolacja PIR gr. 20mm
- papa paroizolacyjna
- preparat bitumiczny gruntujący
- warstwa wyrównawcza
- płytki korytkowe 10cm wyrównane gładzią
- ścianki ażurowe z cegły dziurawki
- wypełnienie przestrzeni stropodachu z Granrock firmy Rockwool 32cm
- istn. warstwy na stropie
- strop kanałowy gr. 24cm

- pokrycie z papy termozgrzewalnej
- styropian twardej gr. 25cm
- laminowany papa
- paroizolacja z folii PE
- płyta stropowa gr.15cm

- tynk cienkowarstwowy
- podkład pod tynk
- warstwa zbrojona z siatką zbrojona
- styropian EPS 15 cm
- mocowany na kleju i kołkach stal.
- istn. ściana

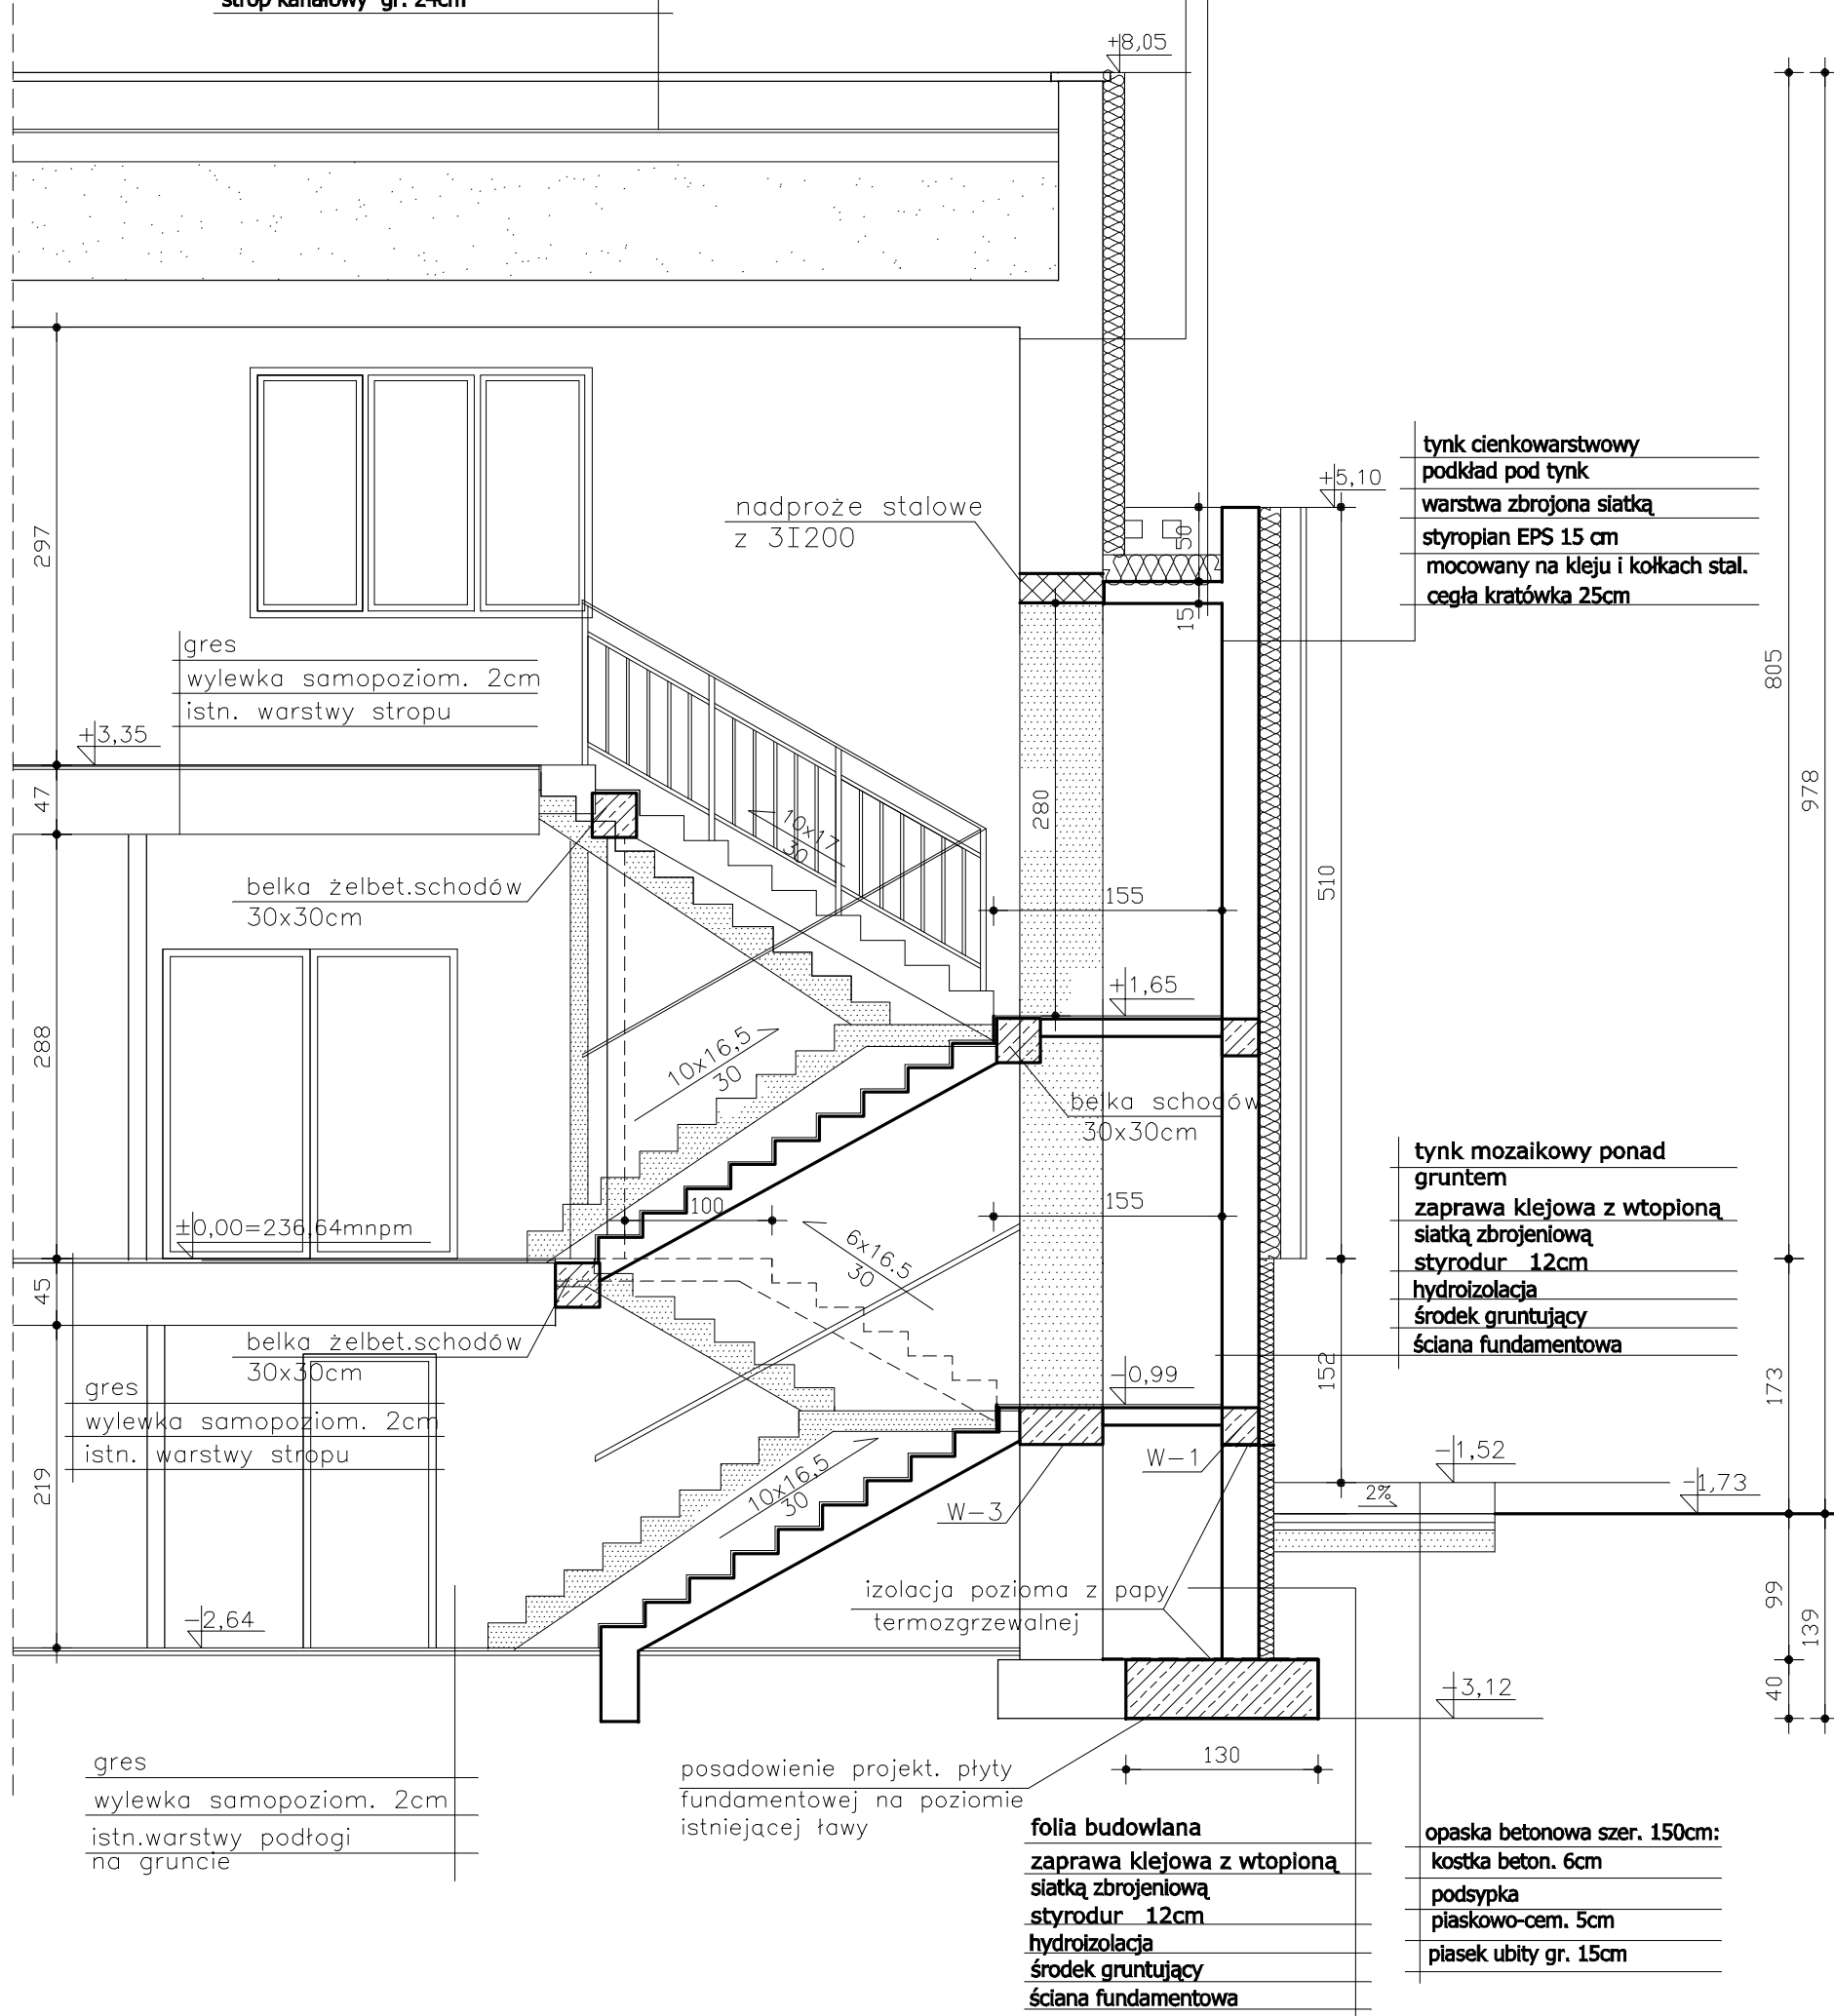

PRZEKRÓJ B-B

Skala 1 : 50

Pracownia Projektowa arch. J. Gruszczyńskiego 26-110 Skarżysko-Kam. ul. Piłsudskiego 36			
temat: Aneks do PB rozbudowy i przebudowy budynku Powiatowej i Miejskiej Biblioteki Publicznej Skarżysko-Kamienna ul.Towarowa 20		stadium: PROJEKT BUDOWLANY	
branża:	ARCHITEKTURA	podpis:	nr upr.:
projektował:	mgr inż.arch.Janusz Gruszczyński		666/82
opracował:	mgr inż.arch. Monika Borowska		
sprawił:	mgr inż.arch. Piotr Andrzejewski		SW-2/2003
rysunek:	PRZEKRÓJ B-B	skala:	nr rys.: 7
P R A W A A U T O R S K I E Z A S T R Z E Ż O N E			