

ulice (bez chodnika)


- nawierzchnia bezpieczna poliuretanowa
- szer. 1,50 m
- pow. 180 m²

ścieżka sensoryczna i plac do gry

- nawiezenie ziemi + obsianie trawą
- powierzchnia 250 m²

plac zabaw

- piasek
- powierzchnia 250 m²

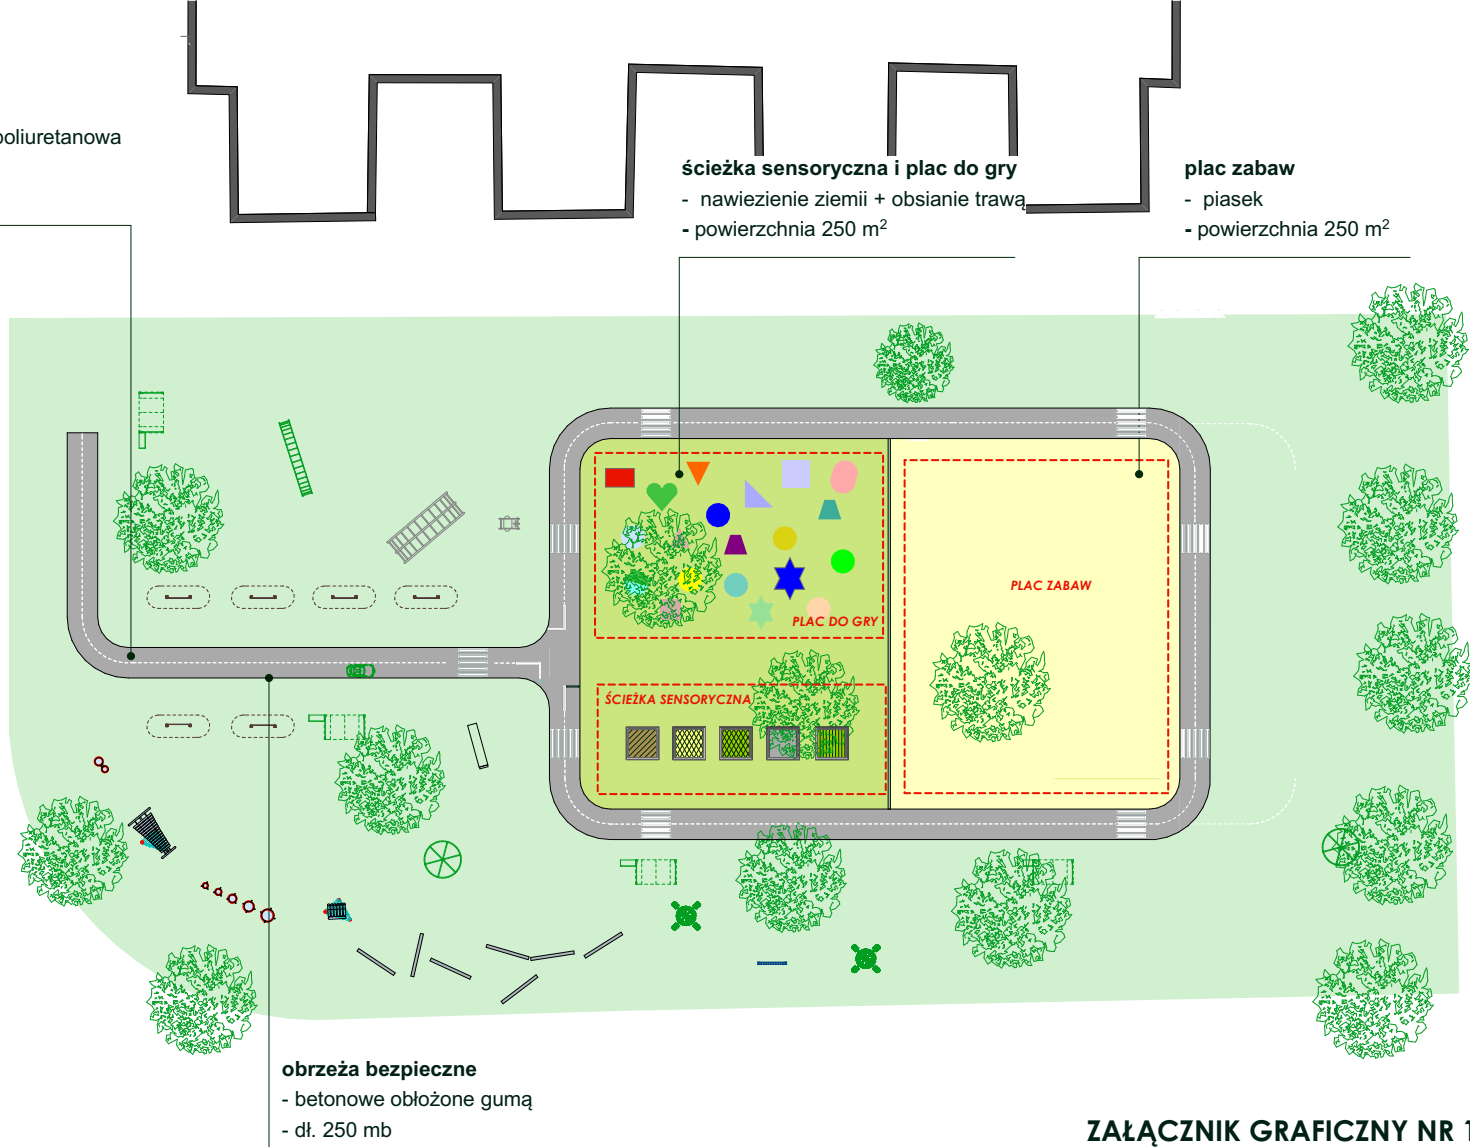

obrzeża bezpieczne

- betonowe obłożone gumą
- dł. 250 mb