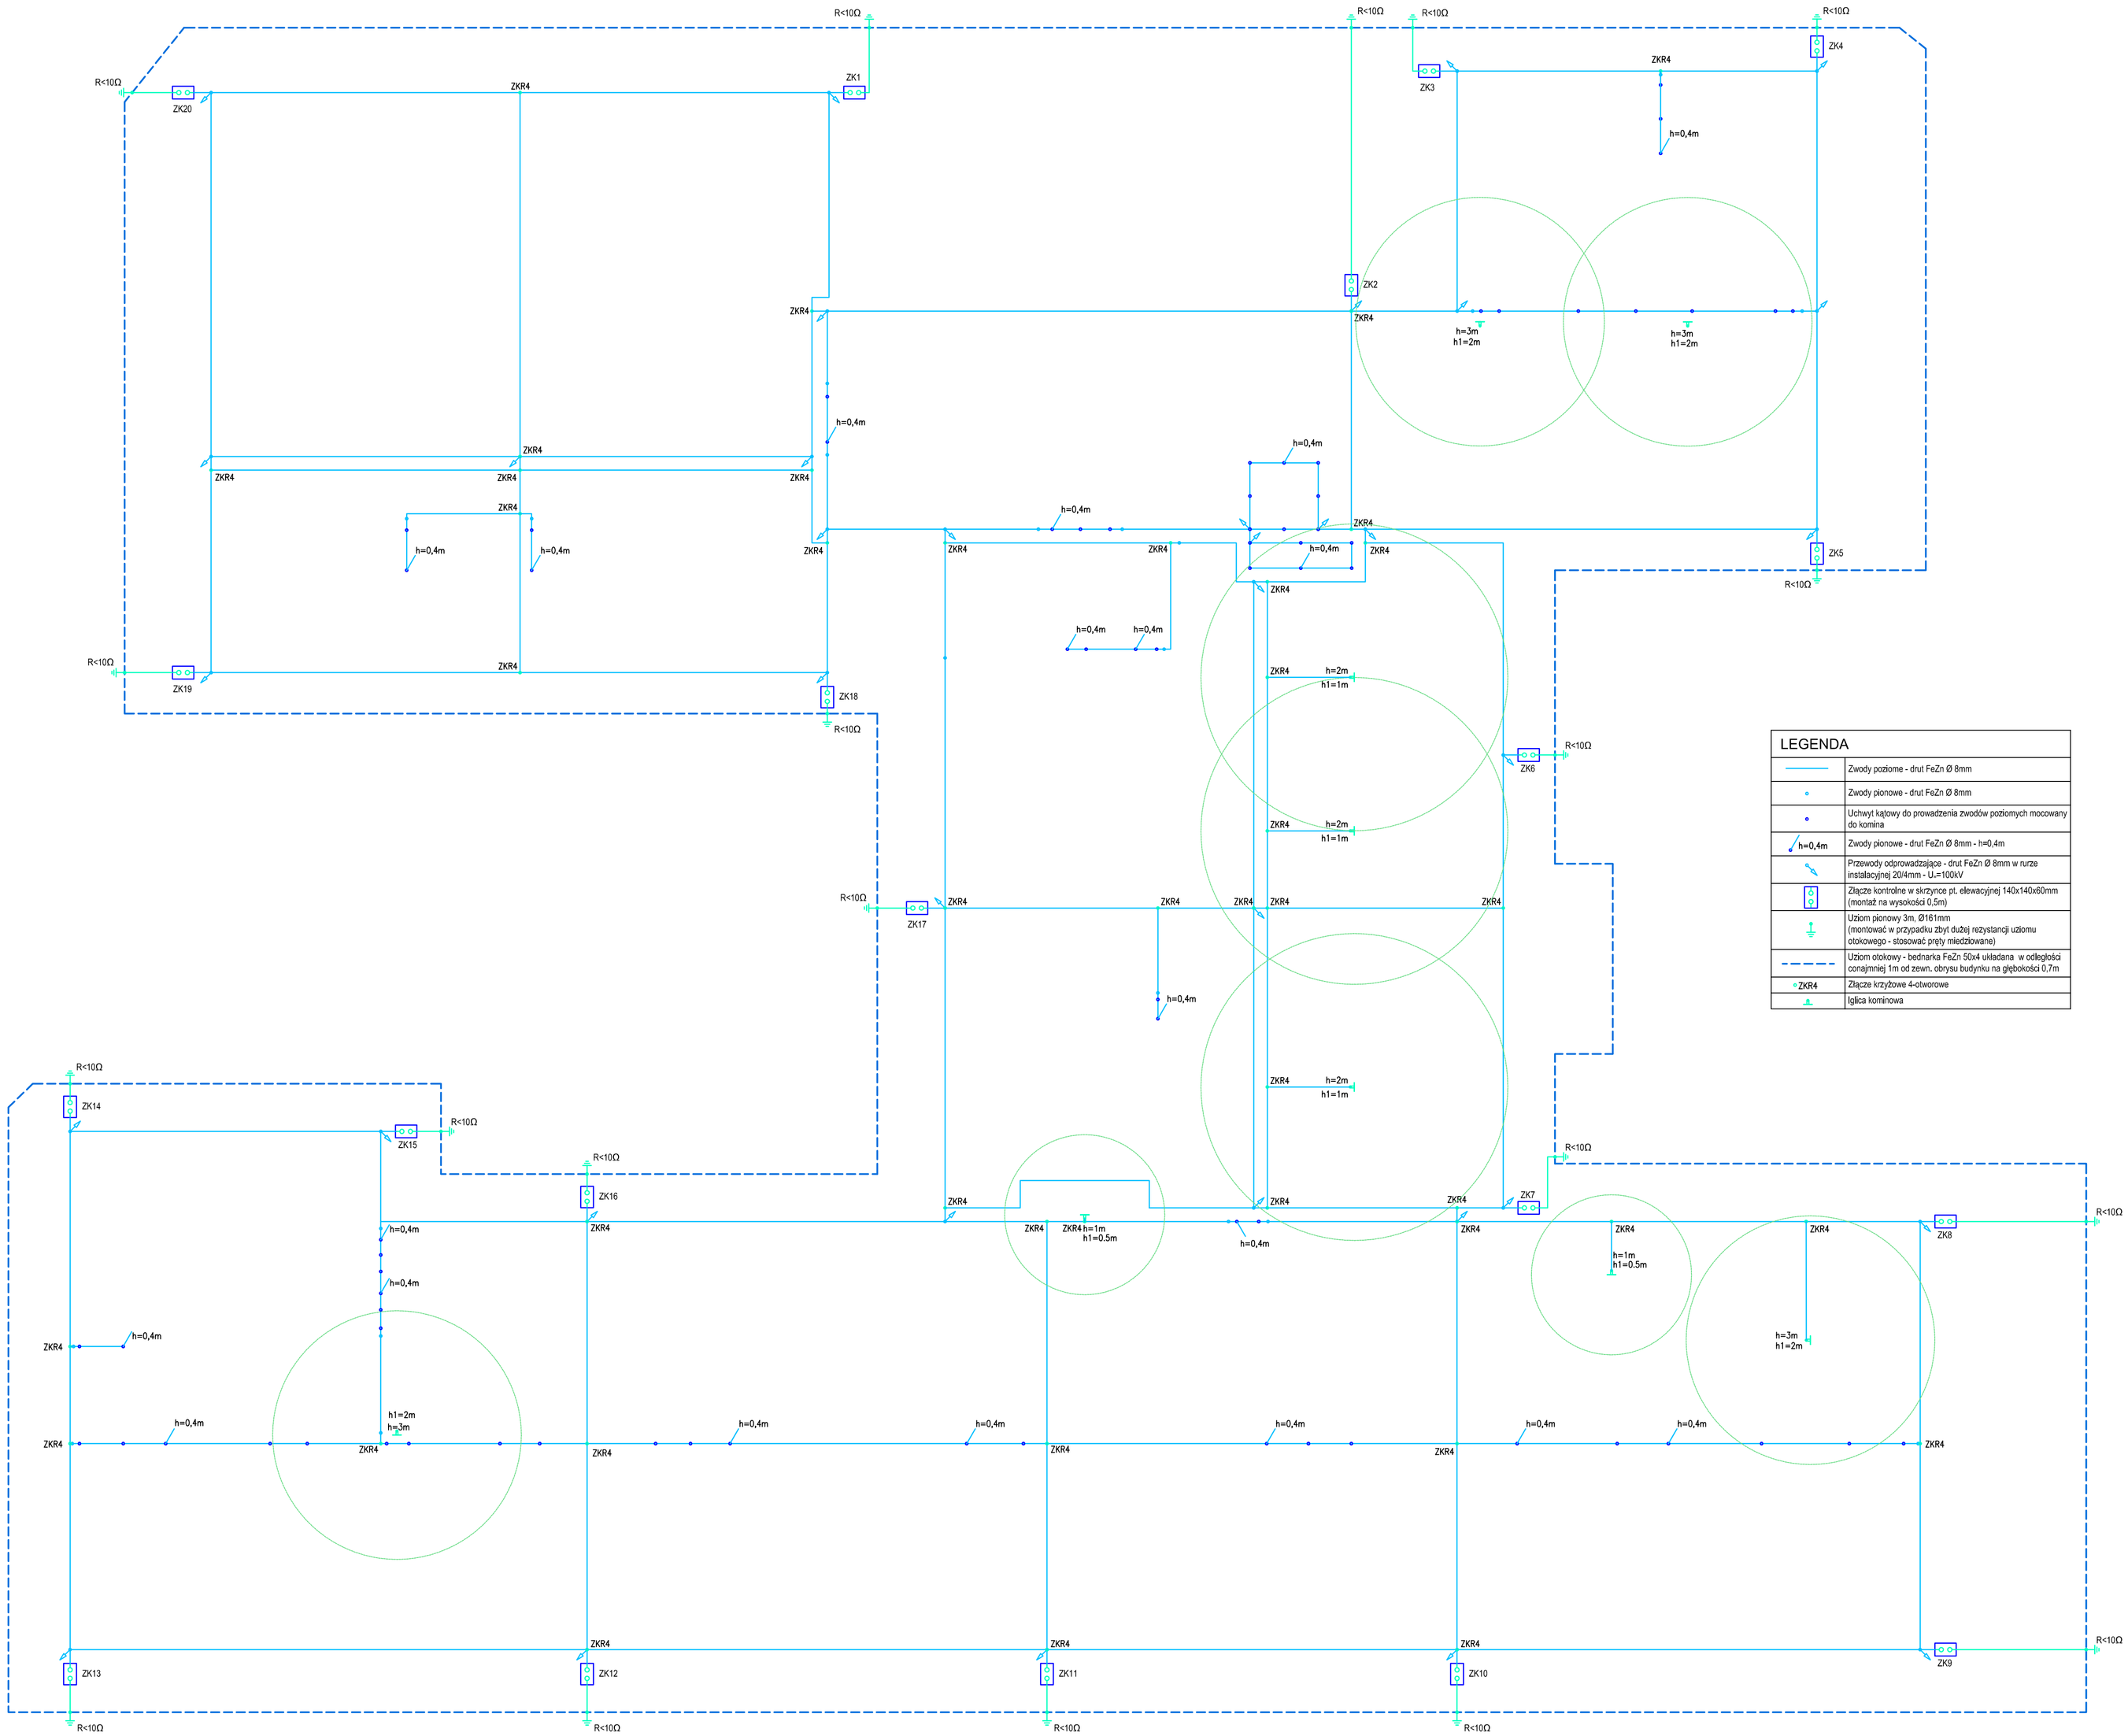

LEGENDA

	Zwody poziome - drut FeZn Ø 8mm
	Zwody pionowe - drut FeZn Ø 8mm
	Uchwyt kątowy do prowadzenia zwodów poziomych mocowany do komina
h=0,4m	Zwody pionowe - drut FeZn Ø 8mm - h=0,4m
	Przewody odprowadzające - drut FeZn Ø 8mm w rurze instalacyjnej 20/4mm - U.=100kV
	Złącze kontrolne w skrzynce pt. elewacyjnej 140x140x60mm (montaż na wysokości 0,5m)
	Uziom pionowy 3m, Ø161mm (montować w przypadku zbyt dużej rezystancji uziomu otokowego - stosować pręty miedzibowane)
	Uziom otokowy - bednarka FeZn 50x4 układana w odległości conajmniej 1m od zewn. obrysu budynku na głębokości 0.7m
ZKR4	Złącze krzyżowe 4-otworowe
	Iglica kominowa

UWAGA ; PRZED ROZPOCZĘCIEM ROBÓT BUDOWLANYCH WYKONAWCA JEST ZOBOWIĄZANY DO DOKŁADNEGO ZAPOZNANIA SIĘ ZE WSZYSTKIMI CZĘŚCIAMI PROJEKTU. WSZYSTKIE PODANE W NINIEJSZYM PROJEKCIE WYMIARY NALEŻY SPRAWDZIĆ W NATURZE

INWESTOR	**Gmina Skarżysko - Kamienna** ul. Sikorskiego 18 26-110 Skarżysko - Kamienna
JEDNOSTKA PROJEKTUJĄCA	POWERSUN Sp. z o.o. ul. Kowalska 9/2 20-115 Lublin
NAZWA PROJEKTU	Roboty budowlane w zakresie termomodernizacji budynków użyteczności publicznej Gminy Skarżysko-Kamienna - Szkoła Podstawowa Nr 7 w Skarżysku-Kamiennej
STADIUM PROJEKTU	**PROJEKT BUDOWLANO-WYKONAWCZY**
BRANŻA	ELEKTRYCZNA
OBIEKT	**Szkoła Podstawowa nr 7 im. Obrońców Westerplatte** ul. Zielna 29, 26-110 Skarżysko – Kamienna obręb 11 Skarżysko-Kamienna, nr dz. 97/2, ark. 23
TEMAT RYSUNKU	**Rzut dachu - instalacja odgromowa**

ZESPÓŁ PROJEKTOWY			PODPIS
Projektant	mgr inż. Robert Wrona	LUB/0080/ PWOE/12	
Specjalność Projektanta	Instalacyjna w zakresie sieci instalacji i urządzeń elektrycznych i energetycznych		

DATA	NR RYSUNKU	REWIZJA	SKALA
05.2017	**E-01**	A	**1:100**