




SZCZEGÓŁY KONSTRUKCYJNE CHODNIKA PRZY UL. OSTERWY  
W SKARŻYSKU-KAMIENNEJ (POMIĘDZY UL. SZKOLNĄ I UL. CHAŁUBIŃSKIEGO)

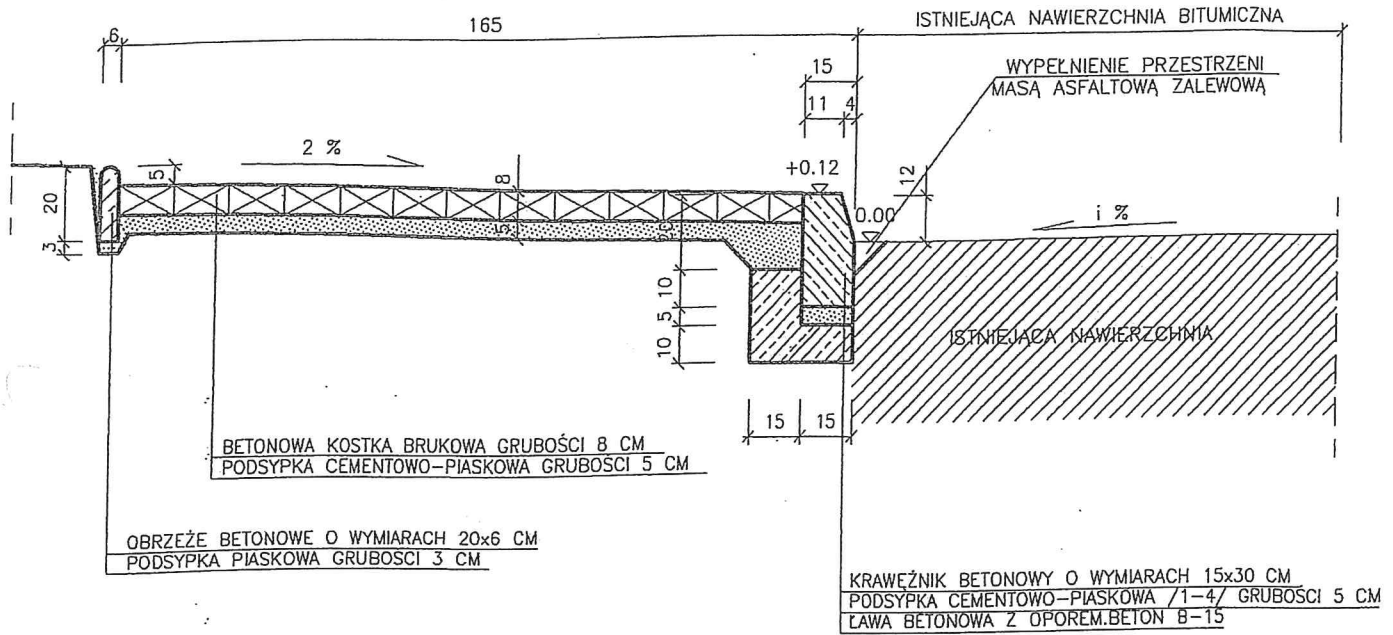


SZCZEGÓŁY KONSTRUKCYJNE WJAZDU DO POSESJI

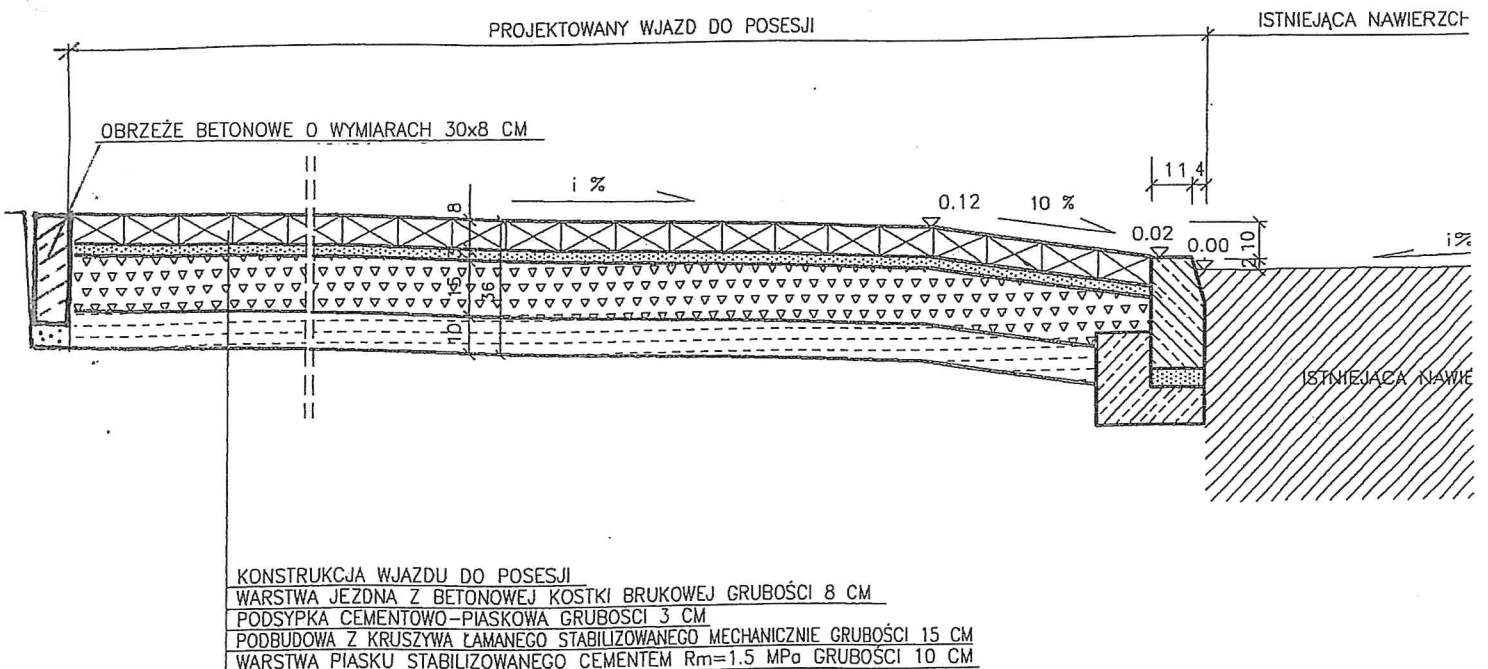

SZCZEGÓŁY KONSTRUKCYJNE SCHODÓW TERENOWYCH  
WIDOK Z GÓRY

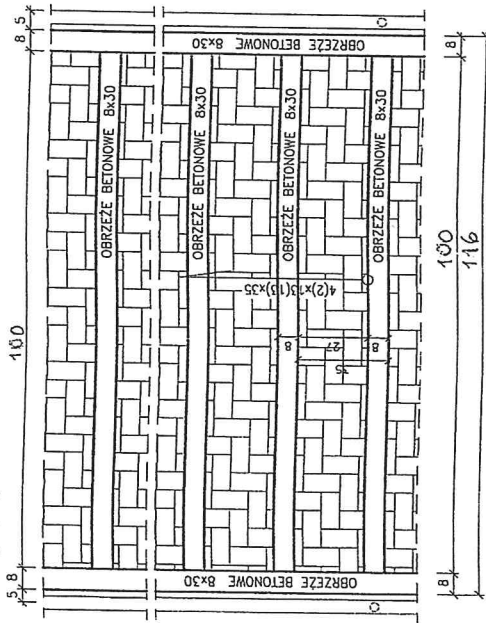

PRZEKRÓJ PODŁUŻNY SCHODÓW TERENOWYCH

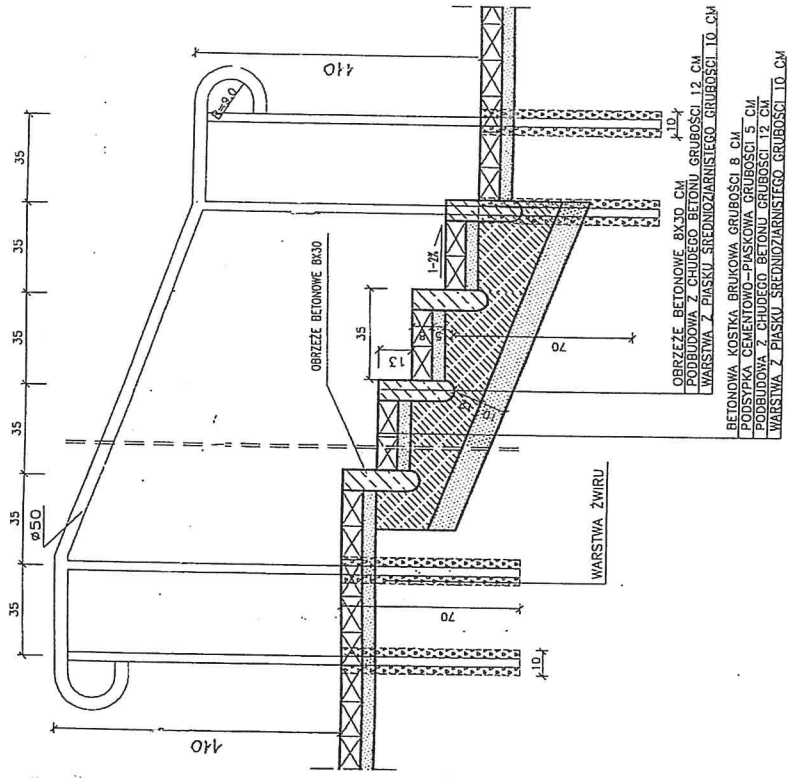

PRZEBUDOWA CHODNIKA PRZY UL. OSTERWY  
W SKARŻYSKU - KAMIENNEJ (POMIĘDZY UL. SZKOLNĄ  
i UL. CHAŁUBIŃSKIEGO)