

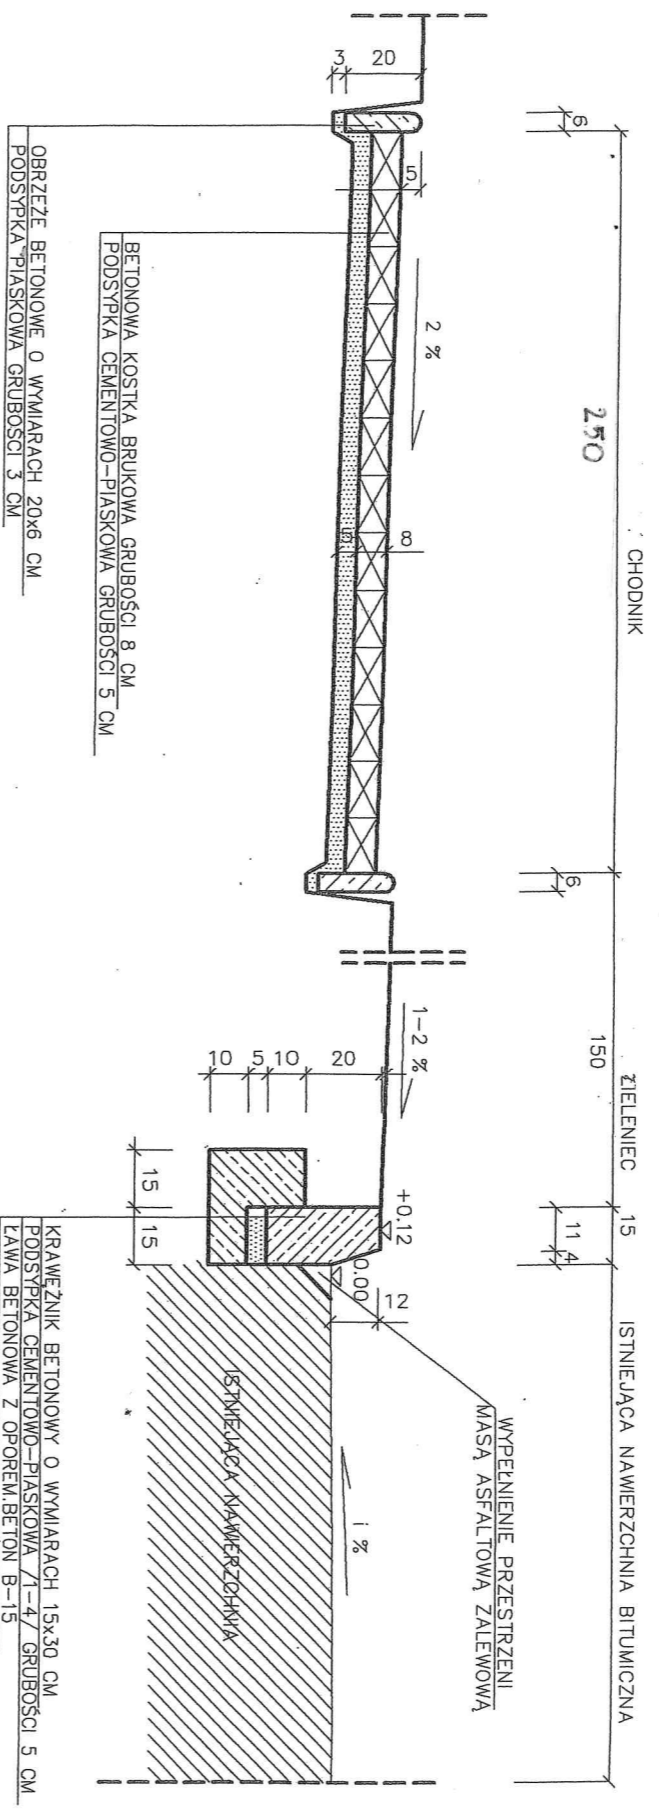


SZCZEGÓŁY KONSTRUKCYJNE CHODNIKA

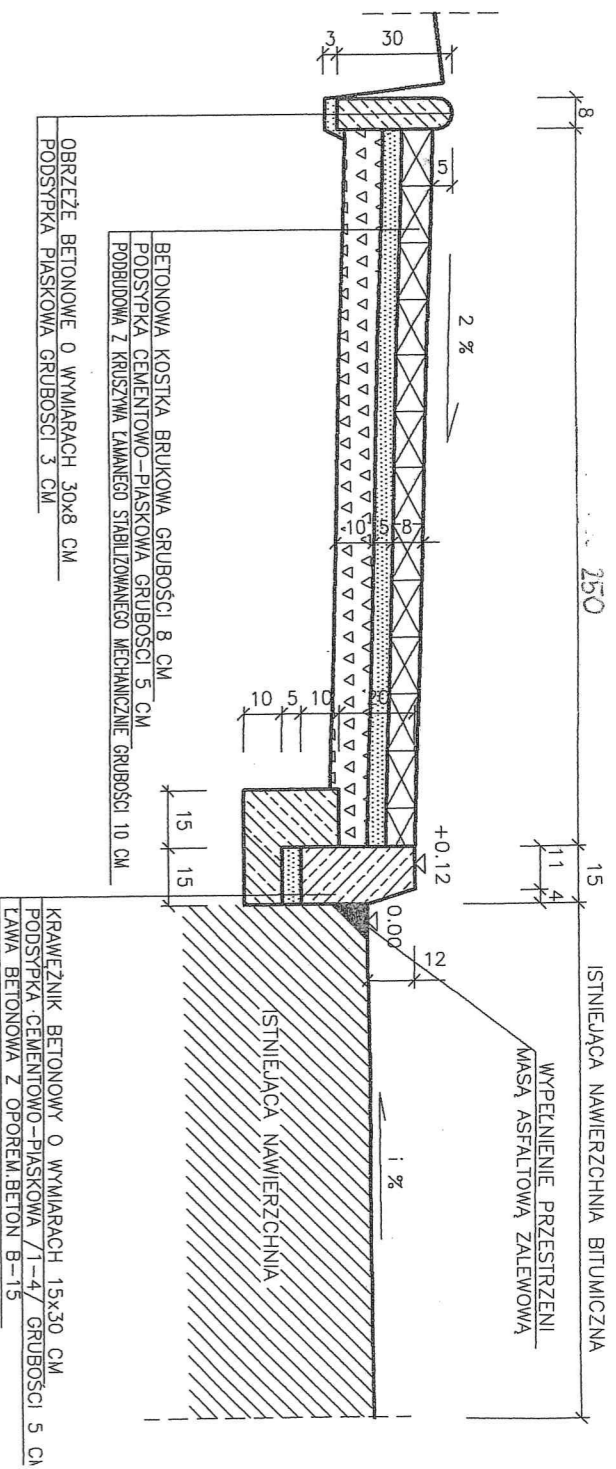

SZCZEGÓŁ KONSTRUKCYJNY WJAZDU DO POSESJI

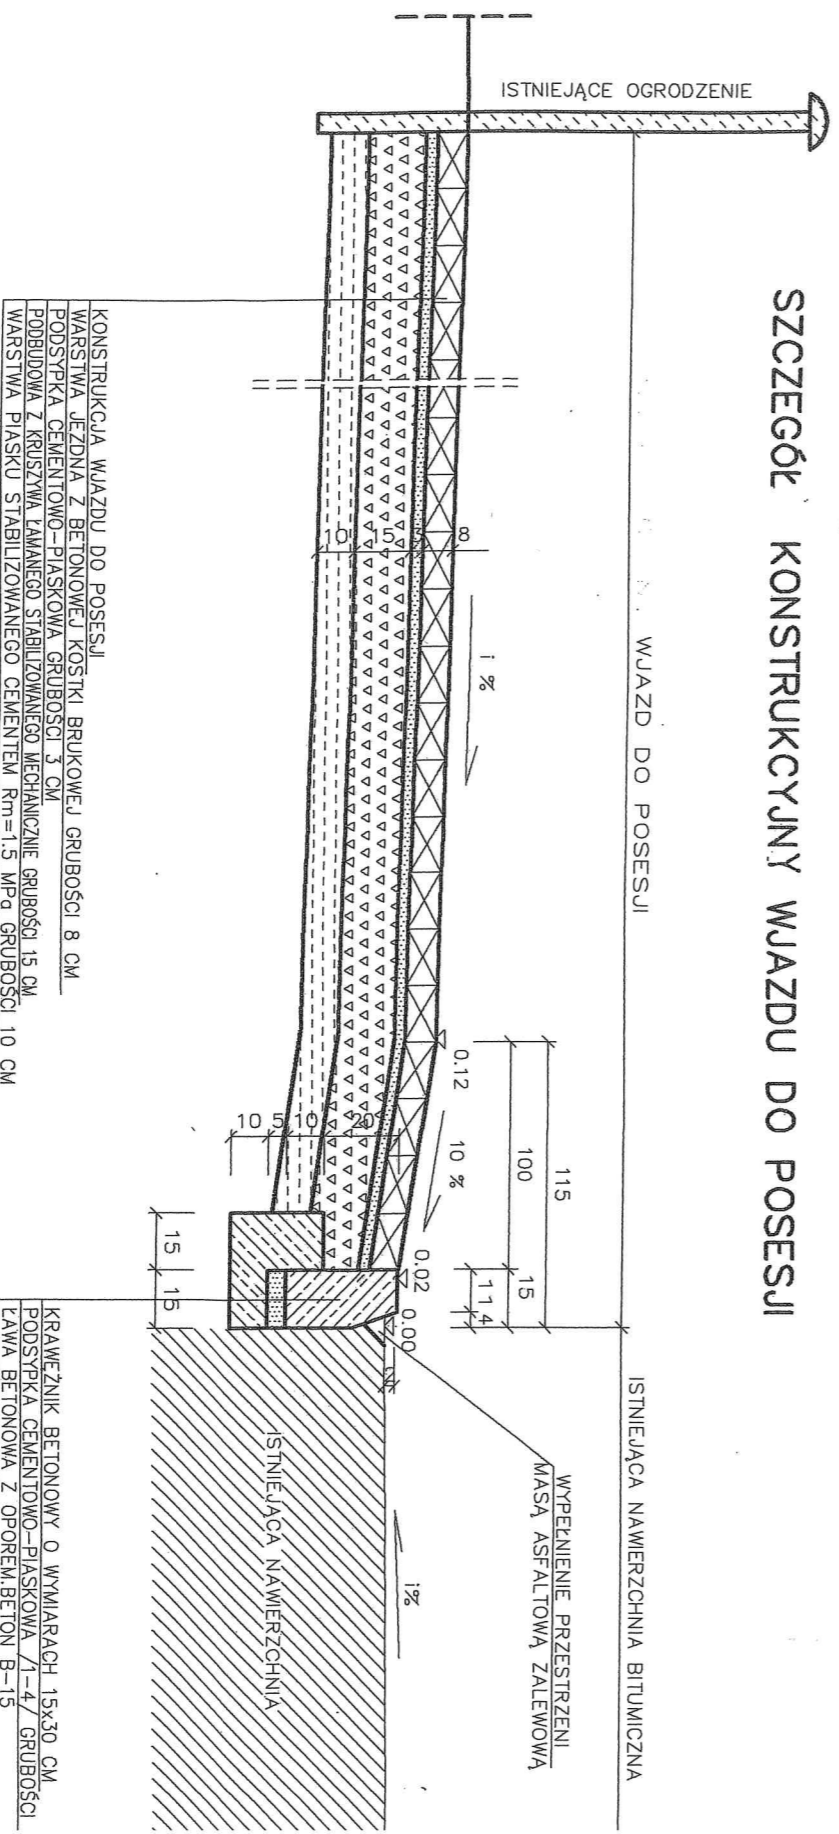

REMONT CHODNIKA

w ul. Witwickich w Skarżysku-Kamiennej na odcinku
od ul. Żurawiej do ul. Bilskiego (obustronnie)