



**SZCZEGÓŁ KONSTRUKCYJNY ZJAZDU DO POSESJI
I WZMOCNIONEGO CHODNIKA**

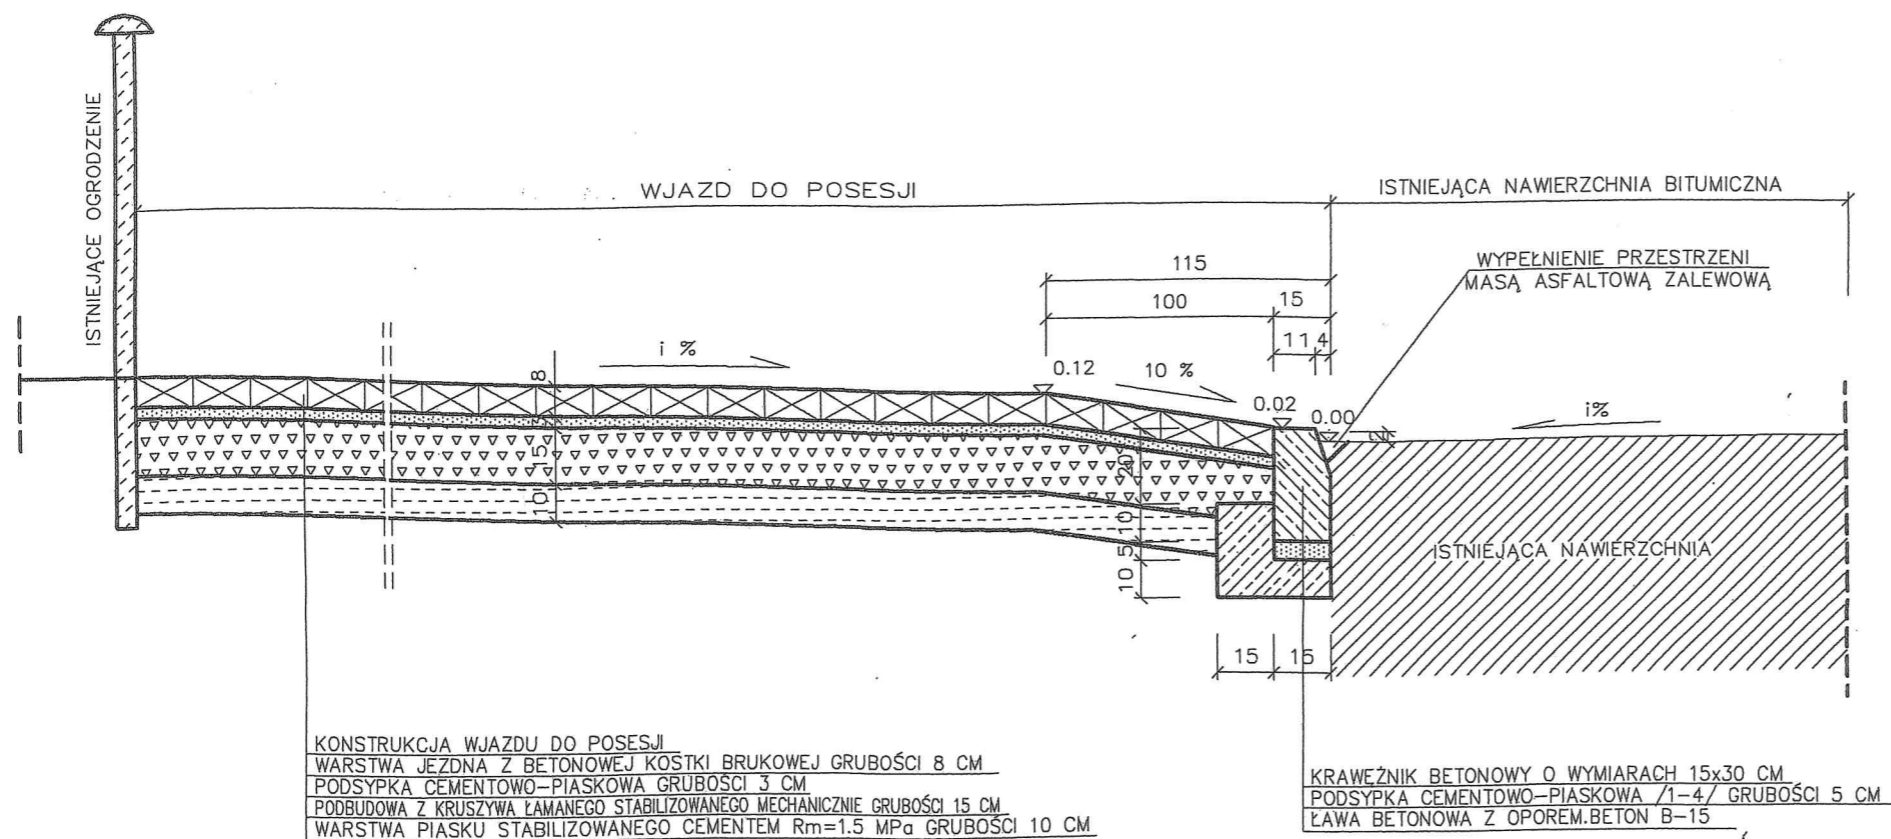

SZCZEGÓŁ KONSTRUKCYJNY CHODNIKA

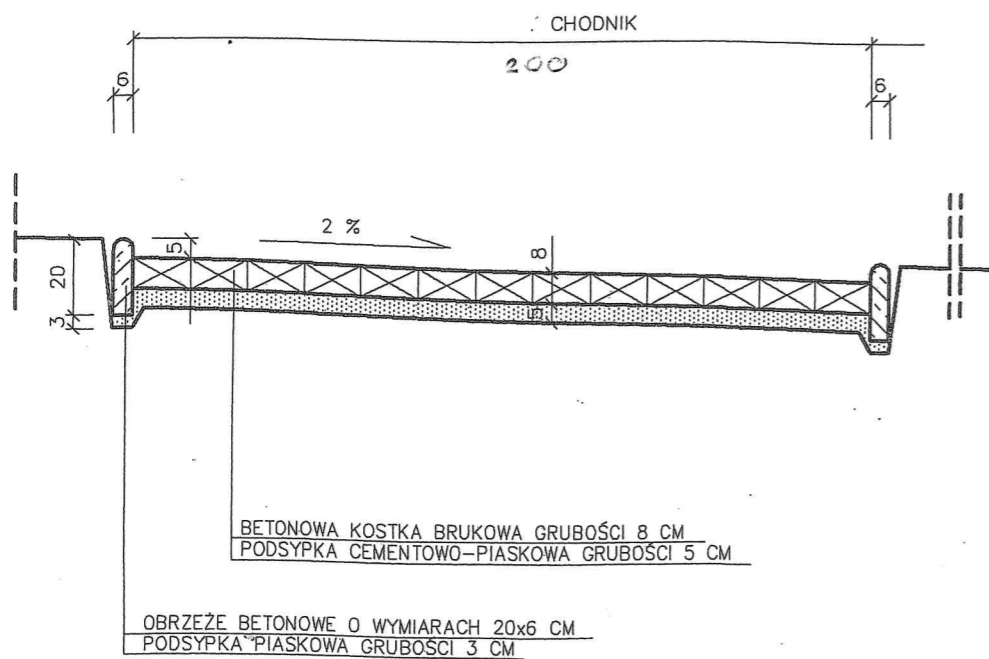

Remont chodnika

**w ul. Oseta Wasilewskiego w Skarżysku-Kamiennej
na odcinku od ul. Zielnej do budynku nr 12**