


PLANSZA OZNAKOWANIA PIONOWEGO I POZIOMEGO PRZEBUDOWY  
UL. CHŁODNEJ I UL. SPACEROWEJ / OD UL. CHŁODNEJ DO UL. PIASKOWEJ/  
W SKARŻYSKU - KAMIENNEJ ARKUSZ NR 2    SKALA 1:500

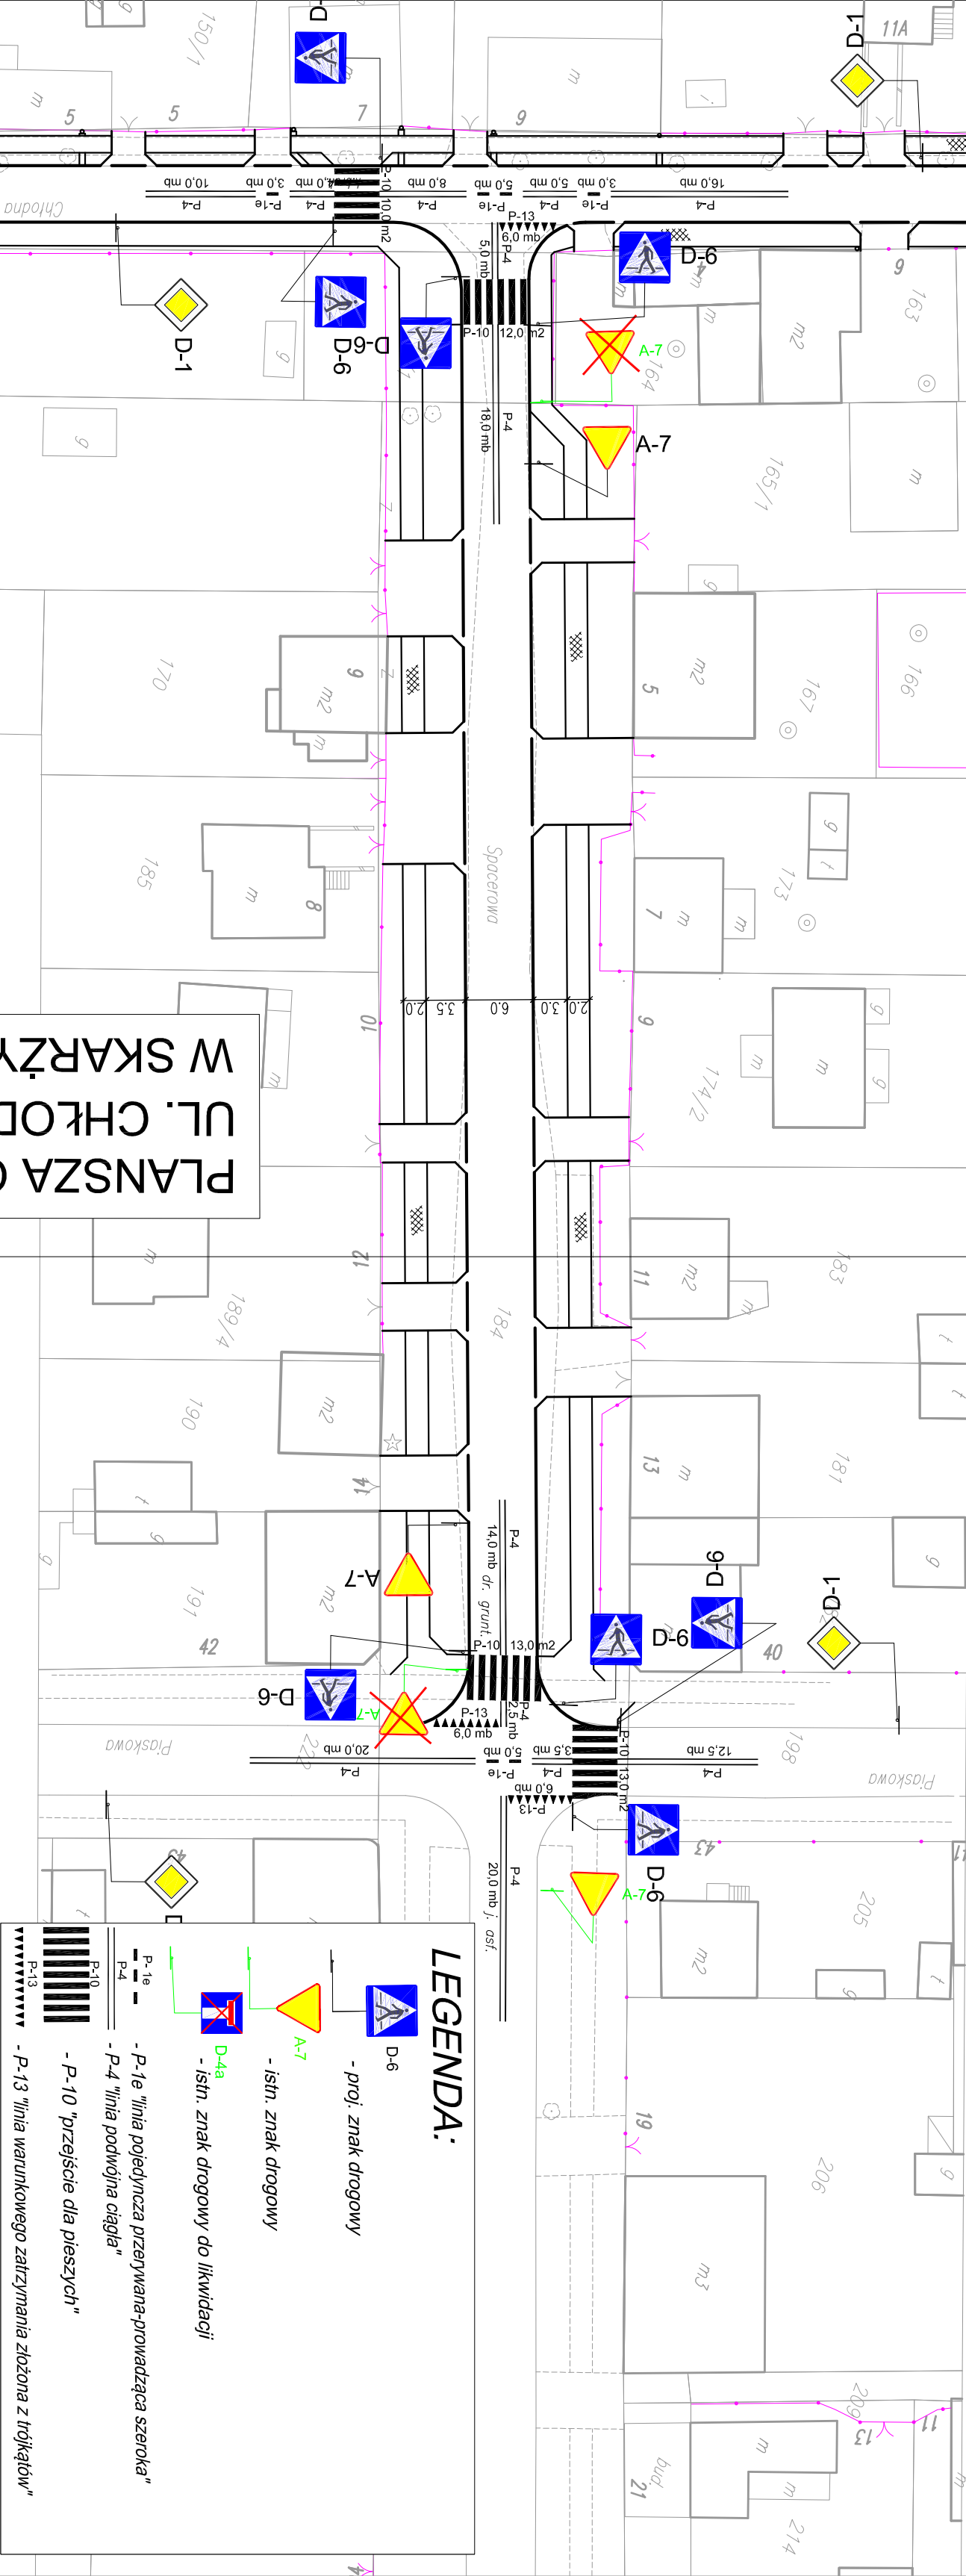

LEGENDA:

- proj. znak drogowy

- P-1e "linia pojedyncza przerwana-przewodząca szeroka"

- P-4 "linia podwójna ciągła"

- P-10 "przejście dla pieszych"

- P-13 "linia warunkowego zatrzymywania złożona z trójkątów"

- istn. znak drogowy

- istn. znak drogowy do likwidacji

Biuro Projektowo - Wykonawcze			"DROGI I ULICE" Zenon Kubicki		
IMIĘ I NAZWISKO	Nr upraw.	PODPIS	DATA	OBIEKT:	
Projekt. mgr inż. Z. Kubicki	144/91		10.11	Przebudowa ul. Chłodnej i ul. Spacerowej	
Oprac. mgr inż. G. Stawski			10.11	/od ul. Chłodnej do ul. Piaskowej/	
				w Skarżysku - Kamienniej	
mgr inż. D. Kowalski			10.11	STADIUM:	P.B.W.
				BRANŻA:	Drogowa
				PRZEDMIOT RYSUNKU:	
				Planusza oznakowania pionowego	
				i poziomego	
Sprawdz. mgr inż. A. Białogonińska	SWK/0085/		10.11	NR RYS.	
Kier.Prac. mgr inż. Z. Kubicki	POOD/04		10.11	2	
	144/91			ARK.: NR 2	

PLANSZA OZNAKOWANIA  
UL. CHŁODNEJ I UL. SPAC  
W SKARŻYSKU - KAMIENN