



Przekrój konstrukcyjny
odcinek km 0+000,00 - 0+009,40

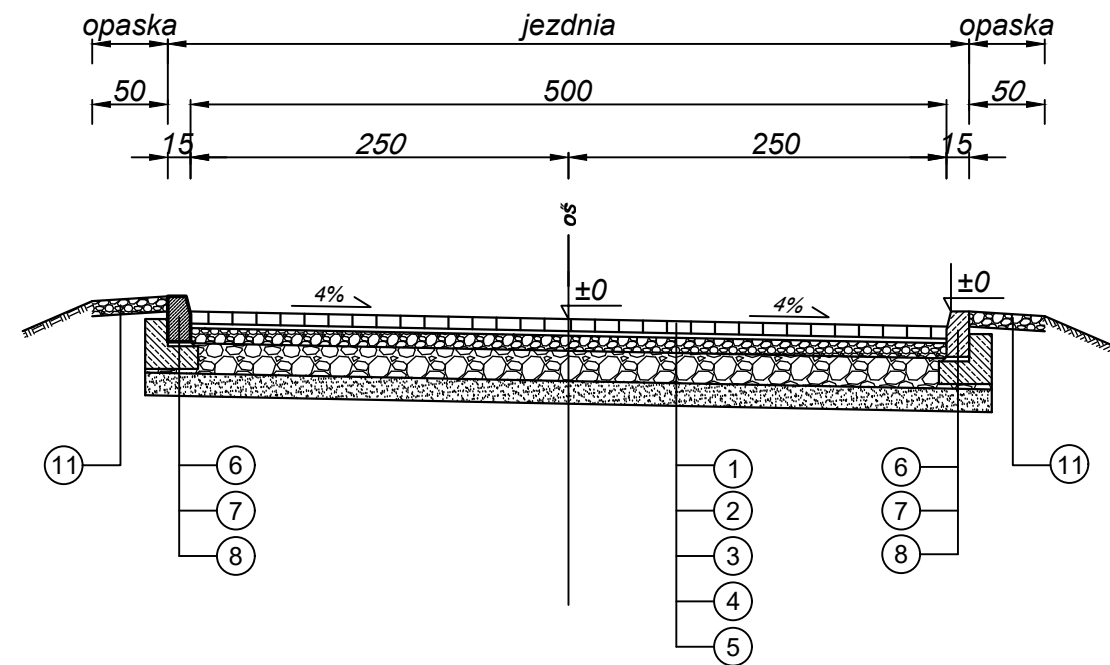


Krawężnik drogowy
15x30x100 cm
na ławie betonowej z
oporem

Przekrój konstrukcyjny
odcinek km 0+010,40 - 0+021,05
odcinek km 0+061,21 - 0+218,92

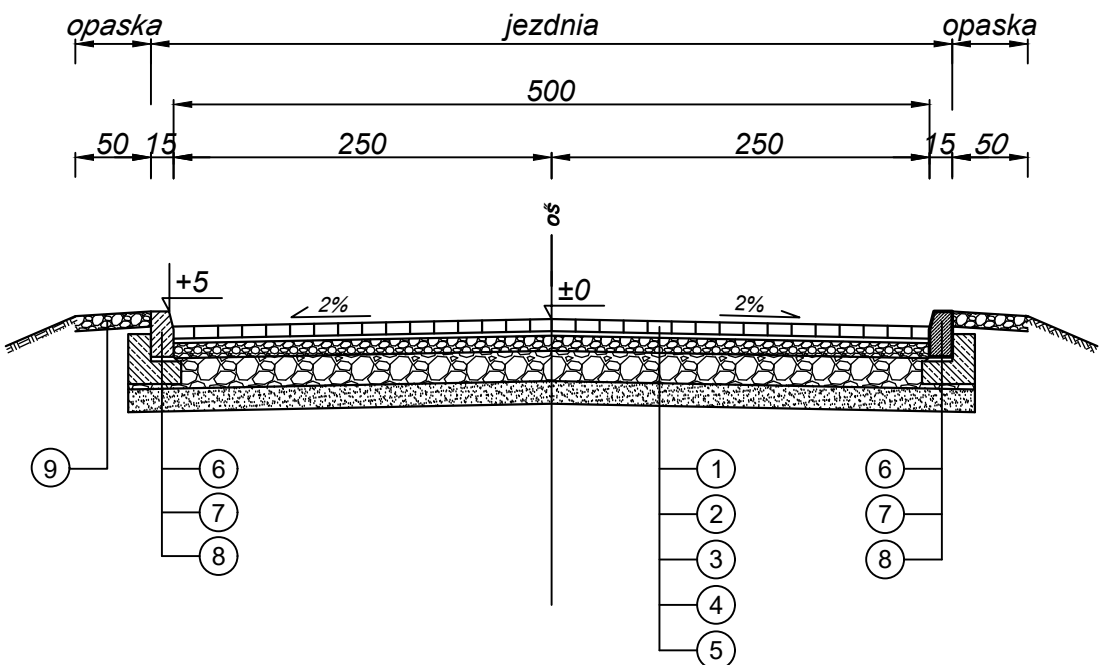



Przekrój konstrukcyjny
odcinek km 0+219,92 - 0+221,92

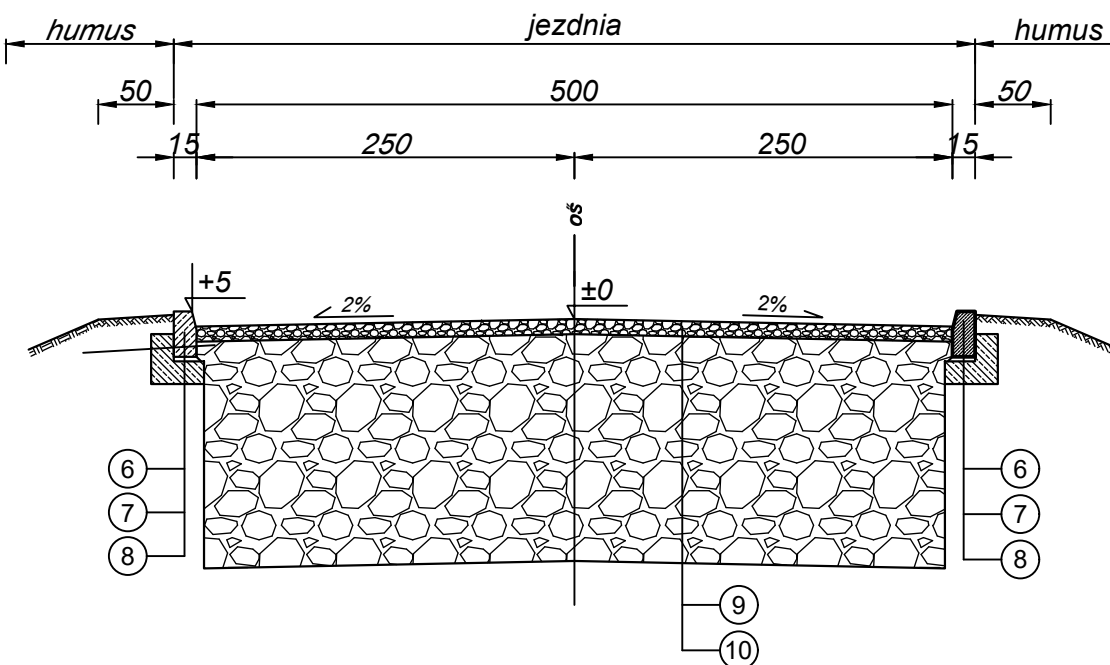


LEGENDA

1 - betonowa kostka brukowa gr. 8 cm
2 - podsypka cementowo-piaskowa 1:4 gr. 3 cm
3 - podbudowa z kruszywa łamanego 0/31,5 mm gr. 10 cm
4 - podbudowa z kruszywa łamanego 0/63 mm gr. 20 cm
5 - warstwa odsączająca gr. 15 cm
6 - krawężnik betonowy drogowy o wym. 15x30x100 cm
7 - podsypka cementowo-piaskowa 1:4 gr. 3 cm
8 - ława betonowa z betonu B15 (C12/15) wg PN-B-06250
9 - opaska z kruszywa łamanego 4/31,5 mm gr. 10 cm
10 - nawierzchnia z kruszywa łamanego 0/31,5 mm gr. 10 cm
11 - podbudowa z kruszywa łamanego 0/63 mm gr. 20 cm
12 - warstwa odsączająca gr. 15 cm
13 - nawierzchnia z kruszywa łamanego 0/31,5 mm gr. 10 cm
14 - warstwa filtracyjna z kruszywa łamanego 31,5/63 mm gr. 150 cm


Przekrój konstrukcyjny
odcinek km 0+031,29 - 0+051,21

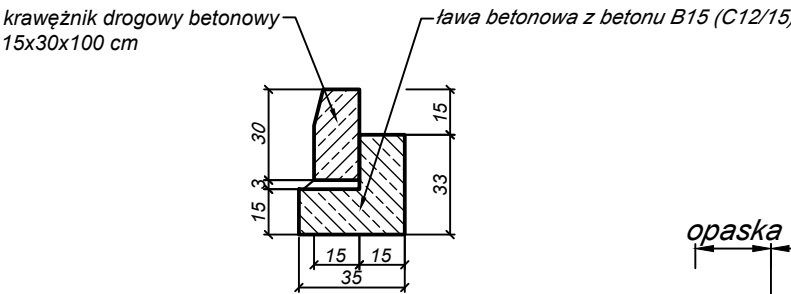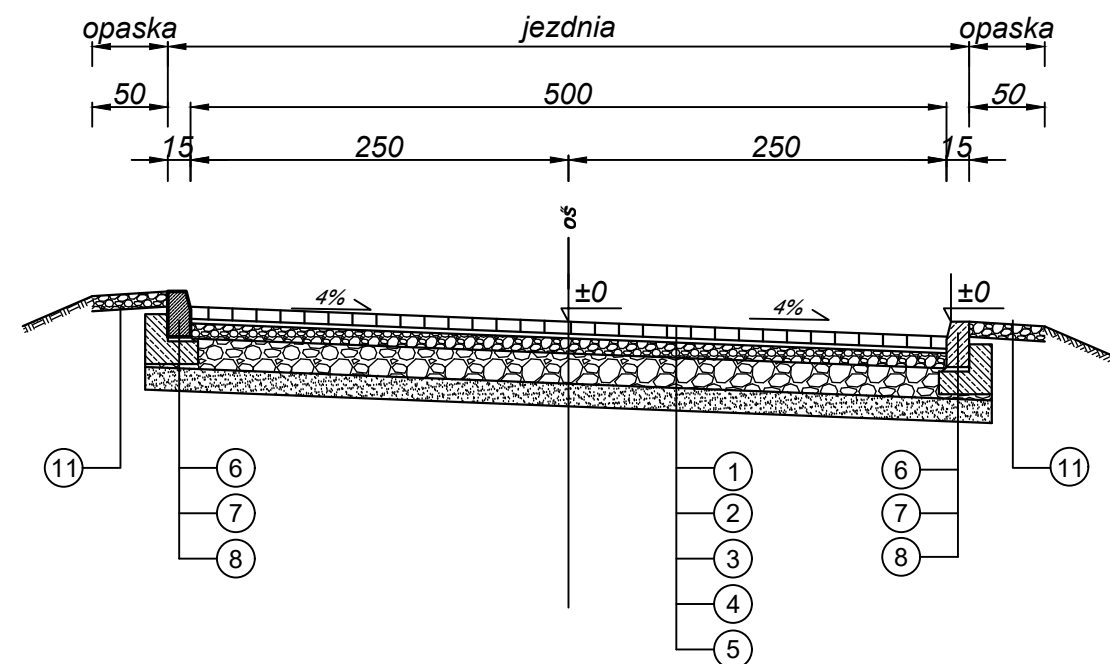

Przekrój konstrukcyjny
na zjazdach

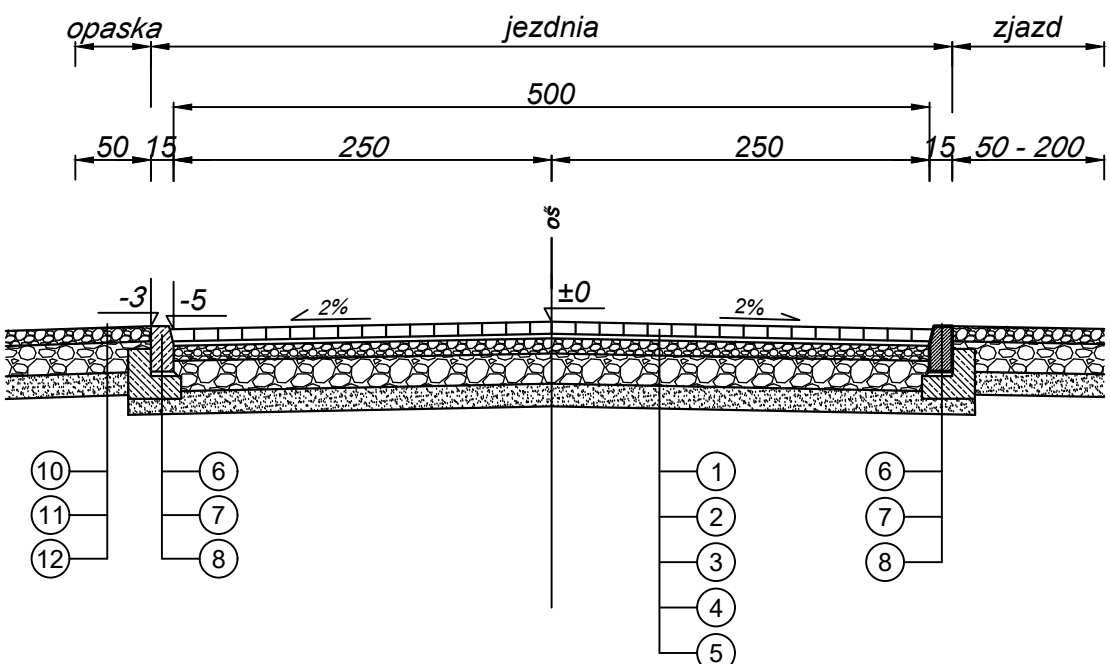

Przekrój konstrukcyjny - podłużny
odcinek km 0+215,92 - 0+221,92

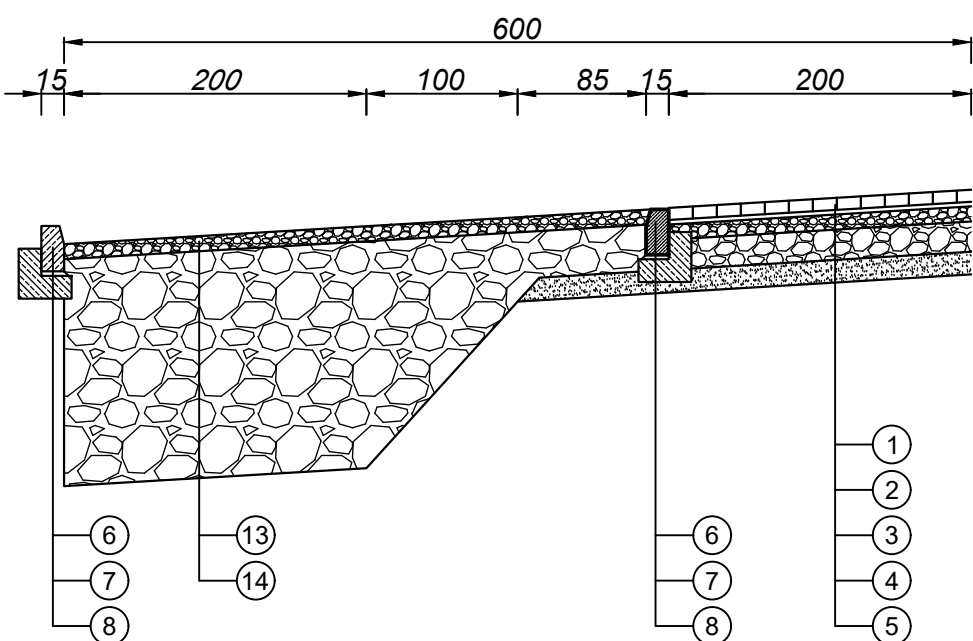

 TAK Tadeusz Serafin		Adres : Gadka 39, 27-220 Mirzec Siedziba firmy: Marcinków 100, 27-215 Wąchock kom. 663 939 744	
Zamawiający : GMINA SKARŻYSKO - KAMIENNA ul. Sikorskiego 18, 26-100 Skarżysko - Kamienna		Nazwa obiektu : Ulica Oleśnicka w Skarżysku - Kamiennej	
Temat opracowania : Przebudowa ul. Oleśnickiej w Skarżysku - Kamiennej nr 303089T		Branża : DROGOWA	
Nazwa rysunku : PRZEKROJE KONSTRUKCYJNE		Stadium : P.B.	
ZESPÓŁ PROJEKTOWY		Skala : 1:100	
Imię i nazwisko : Imię i nazwisko : Podpis : Nr uprawnień :		Data : 06.2017 r.	
Projektant : Wiktor Bzinkowski		Rys. nr : 3	
Opracował : Tadeusz Serafin		WZDP-11-2001 UPR. 60/67 KL 53/2000	