


Skala pionowa 1:50  
Skala pozioma 1:500

P.P. = 225,00

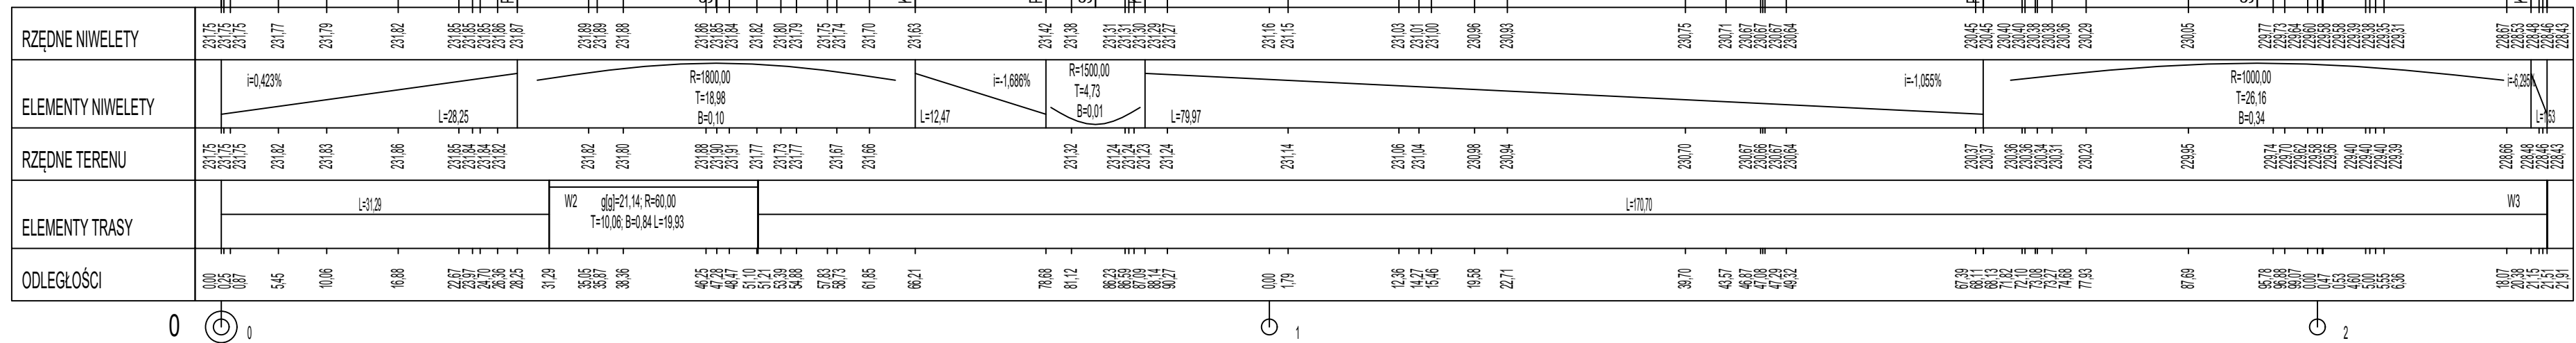

<div><div><div></div><div>” TAK ”</div><div>Tadeusz Serafin</div></div><div><div>Adres : Gadka 39, 27-220 Mirzec</div><div>Siedziba firmy: Marcinków 100, 27-215 Wąchock kom. 663 939 744</div></div></div>	
Zamawiający : GMINA SKARŻYSKO - KAMIENNA ul. Sikorskiego 18, 26-100 Skarżysko - Kamienna	
Nazwa obiektu : Ulica Oleśnicka w Skarżysku - Kamiennej	Branża : DROGOWA
Temat opracowania : Przebudowa ul. Oleśnickiej w Skarżysku - Kamiennej nr 303089T	Stadium : P.B.
Nazwa rysunku : PROFIL PODŁUŻNY	Skala : 1:50:500
ZESPÓŁ PROJEKTOWY	
Imię i nazwisko : Wiktor Bzinkowski	Podpis : Nr uprawnień : 06.2017 r.
Opracował : Tadeusz Serafin	WZDP-11-2001 UPR. 60/67 KL 53/2000
Rys. nr : 4	