


WOSAN - USLUGI PROJEKTOWE, ul. Karbomska 5/10, 25-640 Kielce				Opracowanie
Imię i nazwisko		Numer uprawnień		P. B.
Projektował mgr inż. Konrad Rachuna		SHK/0207/POOS/13		Data
Sprawdził mgr inż. Katarzyna Zeja		SHK/0113/POOS/07		04.2018 r.
		sanitarna		Skala
INWESTYCJA				1 : 100/500
Przebudowa i rozbudowa kanału deszczowego w rejonie ul. Rejowskiej i Szydłowieckiej w Skarżysku - Kamiennej.				Numer rysunku
Przedmiot rysunku				3

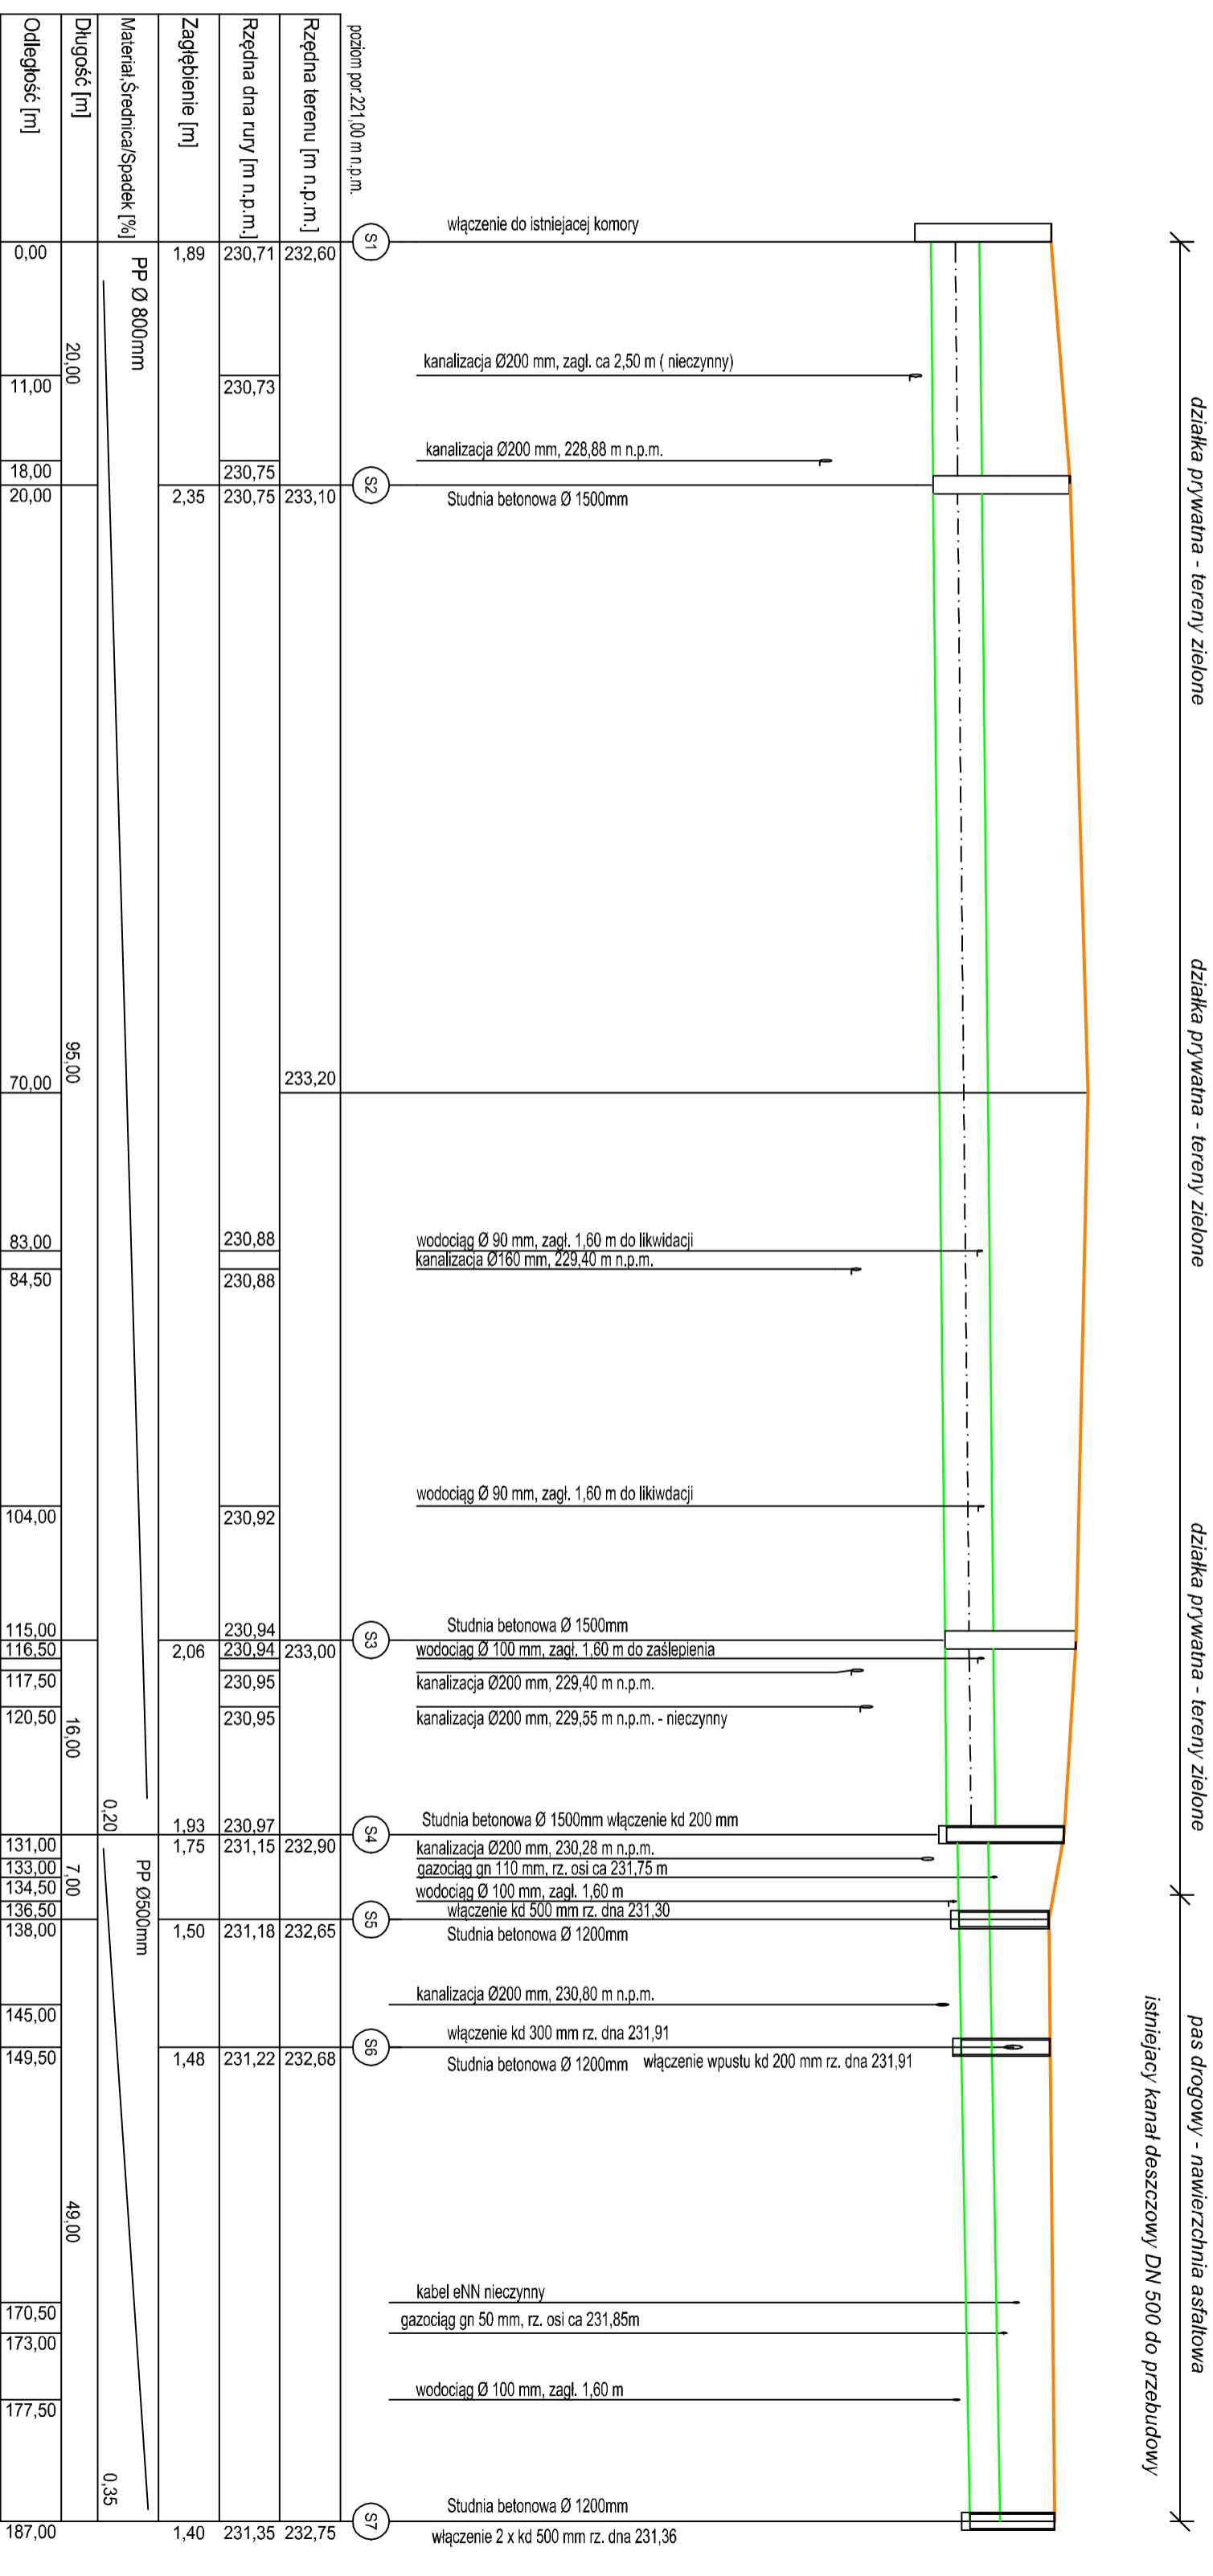

działka prywatna - tereny zielone

działka prywatna - tereny zielone

działka prywatna - tereny zielone

pas drogowy - nawierzchnia asfaltowa

istniejący kanał deszczowy DN 500 do przebudowy