


PLANSZA OZNAKOWANIA PIONOWEGO I POZIOMEGO BUDOWY DROGI  
ŁĄCZĄCEJ ULICE STAFFA I UL. SPOKOJNĄ W SKARŻYSKU-KAMIENNEJ  
W REJONIE BUDYNKU STAFFA 16 I 17  
SKALA 1:500

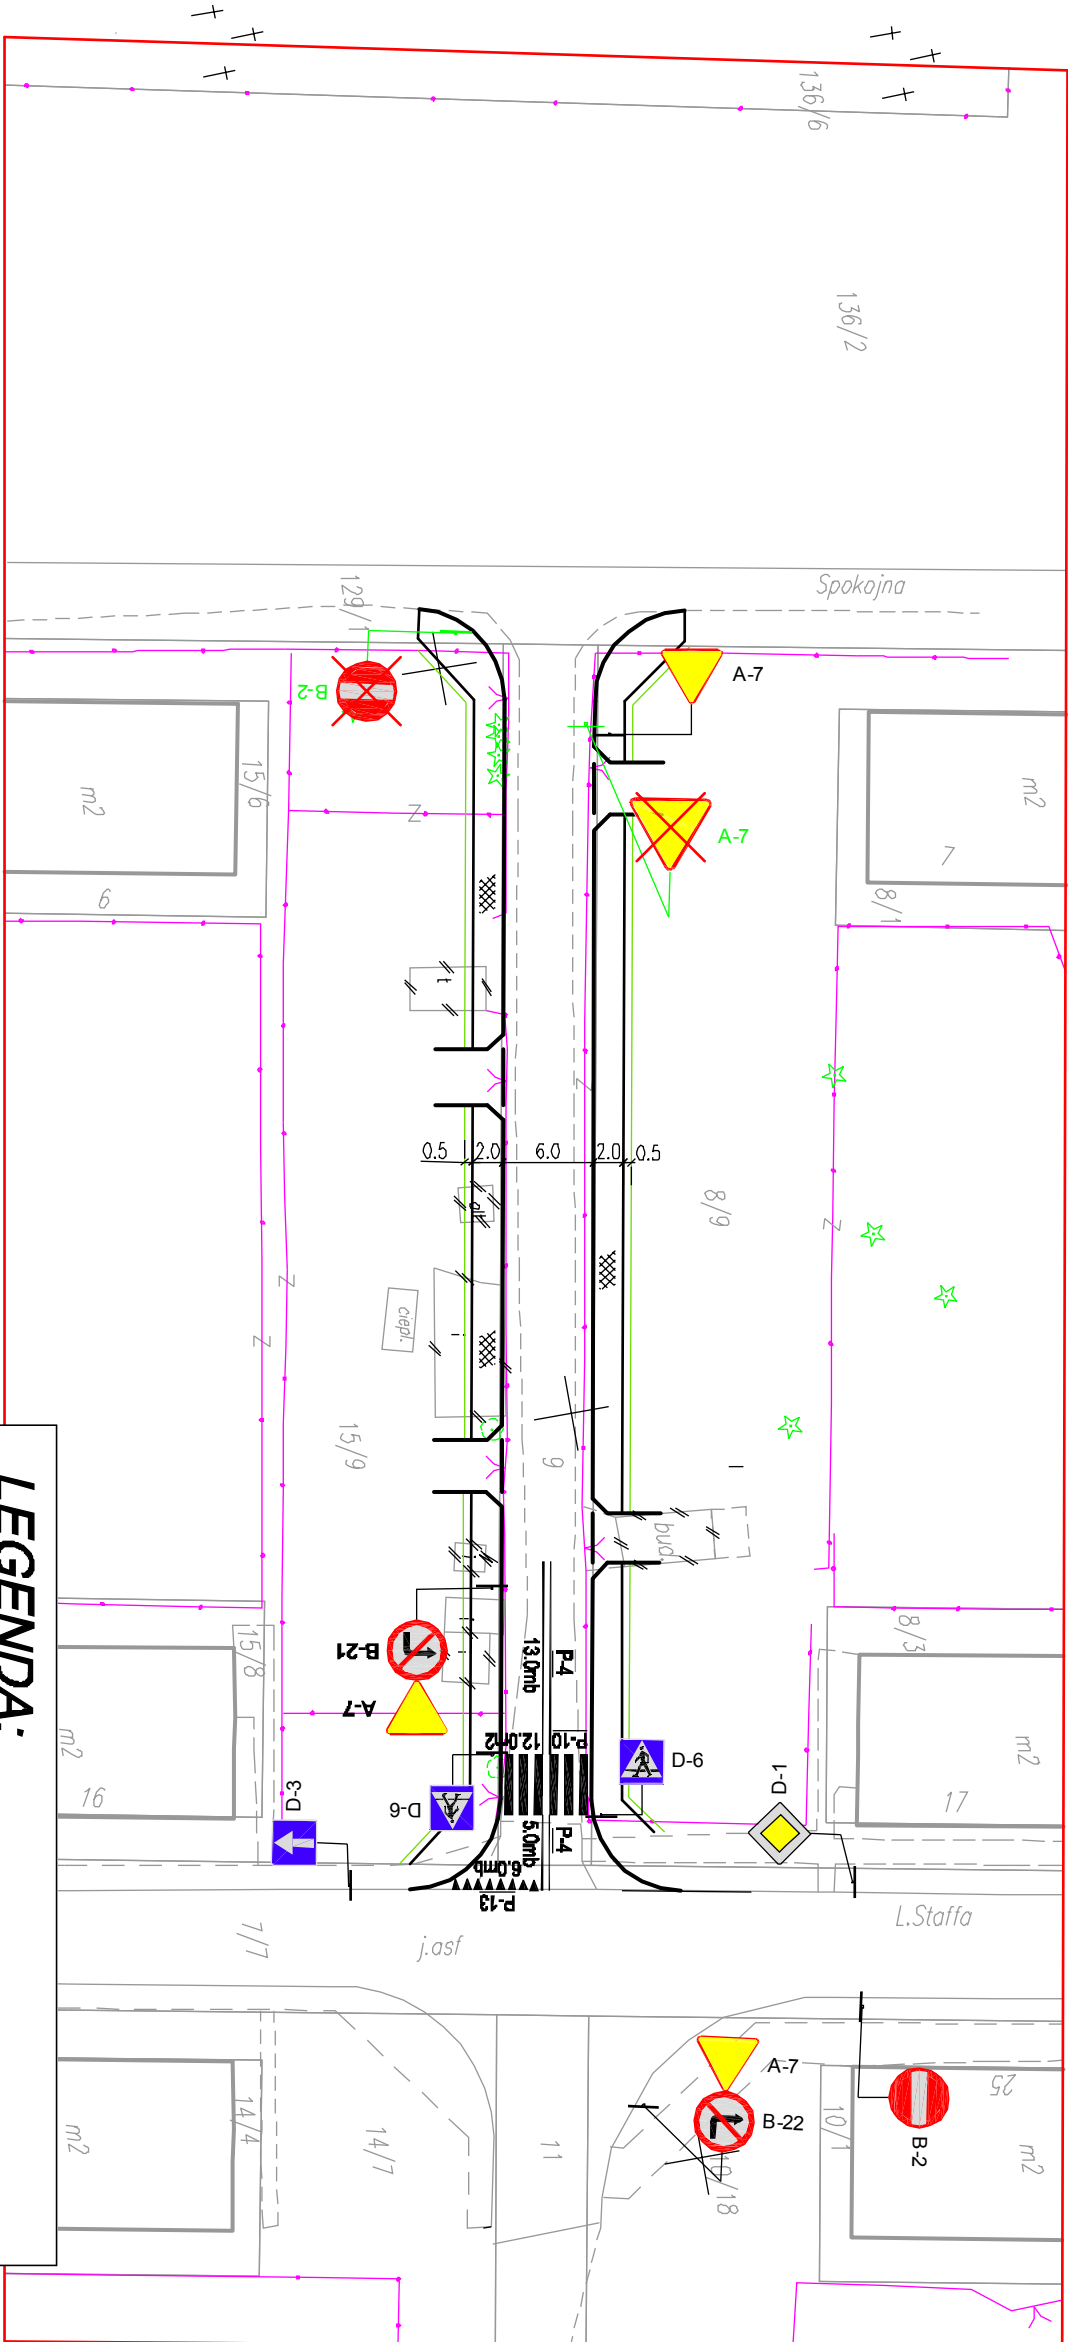


LEGENDA:



D-6

- proj. znak drogowy

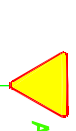

A-7

- istn. znak drogowy



D-4a

- istn. znak drogowy do likwidacji



P-4

- P-4 "linia podwójna ciągła"



P-10

- P-10 "przejście dla pieszych"



P-13

- P-13 "linia warunkowego zatrzymywania złożona z trójkątów"

Województwo: świętokrzyskie  
Powiat: m. Skarżysko Kamienna  
Gmina: Miasto Skarżysko Kamienna

Miejscowość: Skarżysko Kamienna

ulica: Staffa

arkusz 79

MAPA DO CELÓW PROJEKTOWYCH

skala 1:500

GRANICE NIERUCHOMOŚCI PRZYJĘTO  
Z EWIDENCJI GRUNTÓW

Arkusze mapy zasadniczej:

układ sekcji "2000"

7.148.19.14.2.1 raster: C5-8, D5-8

Kielce, 16.10.2012r.

Wykonawca:

Usługi Geodezyjne i Projektowe

25-125 Kielce ul. Petryhowska 9

tel. 606-693-965

NIP 657-153-52-52

mgr inż. Krzysztof Pobocha

geodeta uprawniony

numer uprawnień: 11750

Biurowo Projektowo - Wykonawcze  
"DROGI I ULICE" Zenon Kubicki

IMIĘ I NAZWISKO	Nr upraw.	PODPIS	DATA	OBIEKT	SKALA
Projekt. mgr inż. Z. Kubicki	144/91		11.12	Budowa drogi łączącej ulicę Staffa i ul. Spokojną w Skarżysku-Kamiennej	1:500
Oprac. mgr inż. G. Sawicki			11.12	w rejonie budynku Staffa 16 i 17	
mgr inż. D. Kosiński			11.12	STADIUM: P.W.	POW. DM <sup>2</sup>
				BRANŻA: Drogowa	
				PRZEDMIOT KRSINKI:	NR RYS.
Sprawdz. mgr inż. A. Białogonińska	SWK.0083/		11.12	Planu oznakowania pionowego i poziomego	2
Kier. Prac. mgr inż. Z. Kubicki	POOD.04		11.12		
	144/91		11.12		