Profil kanału deszczowego Di0 - D9

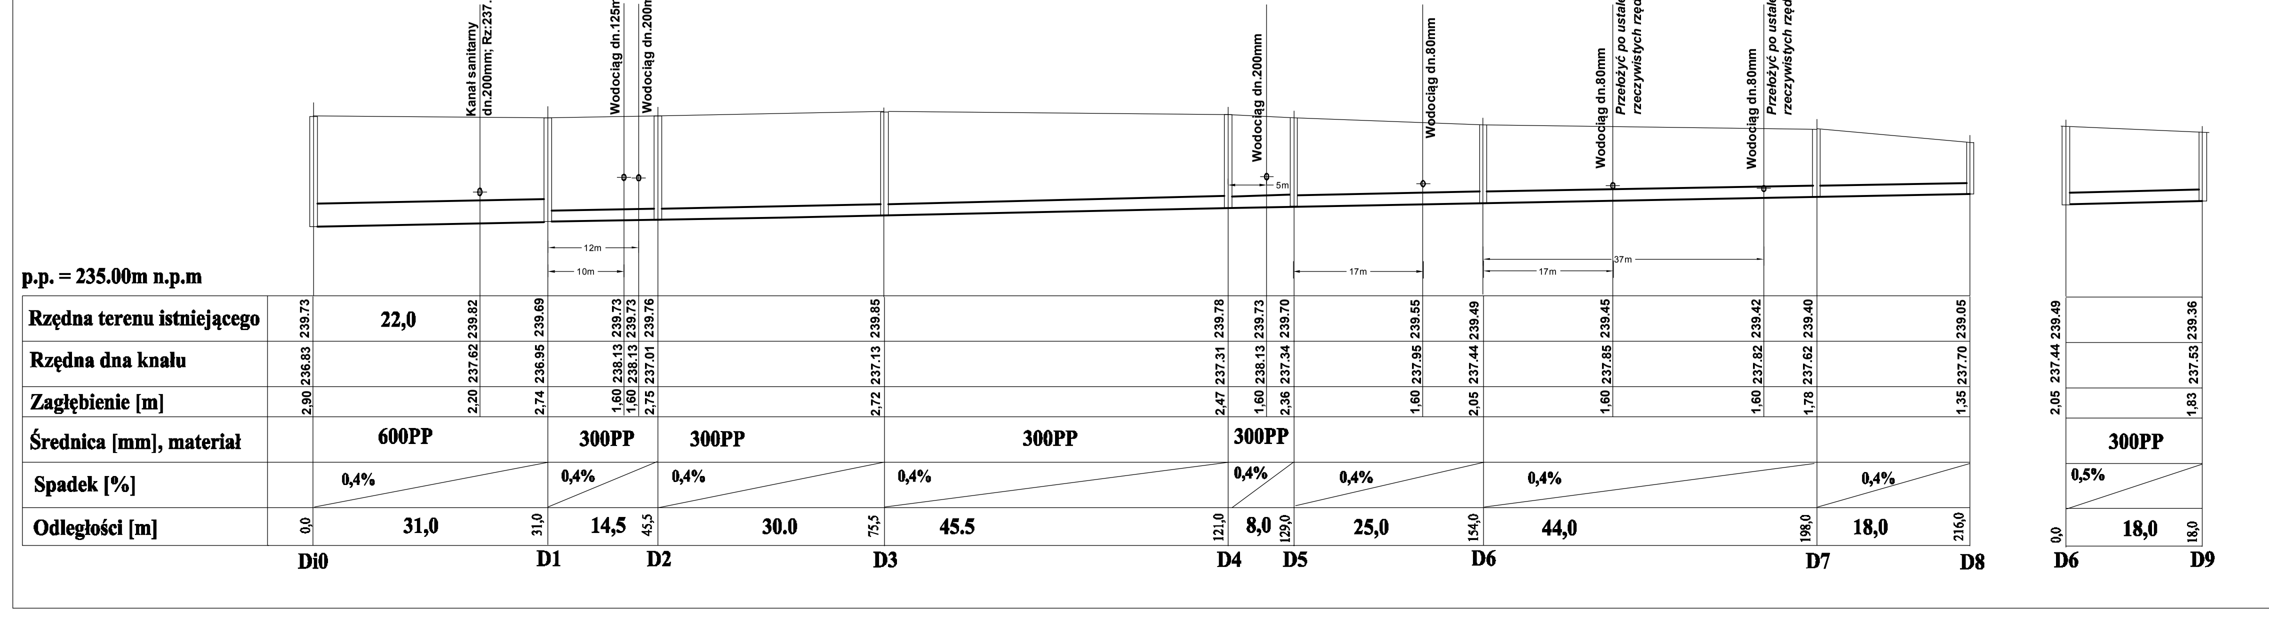

Profil kanału deszczowego D5 - D15

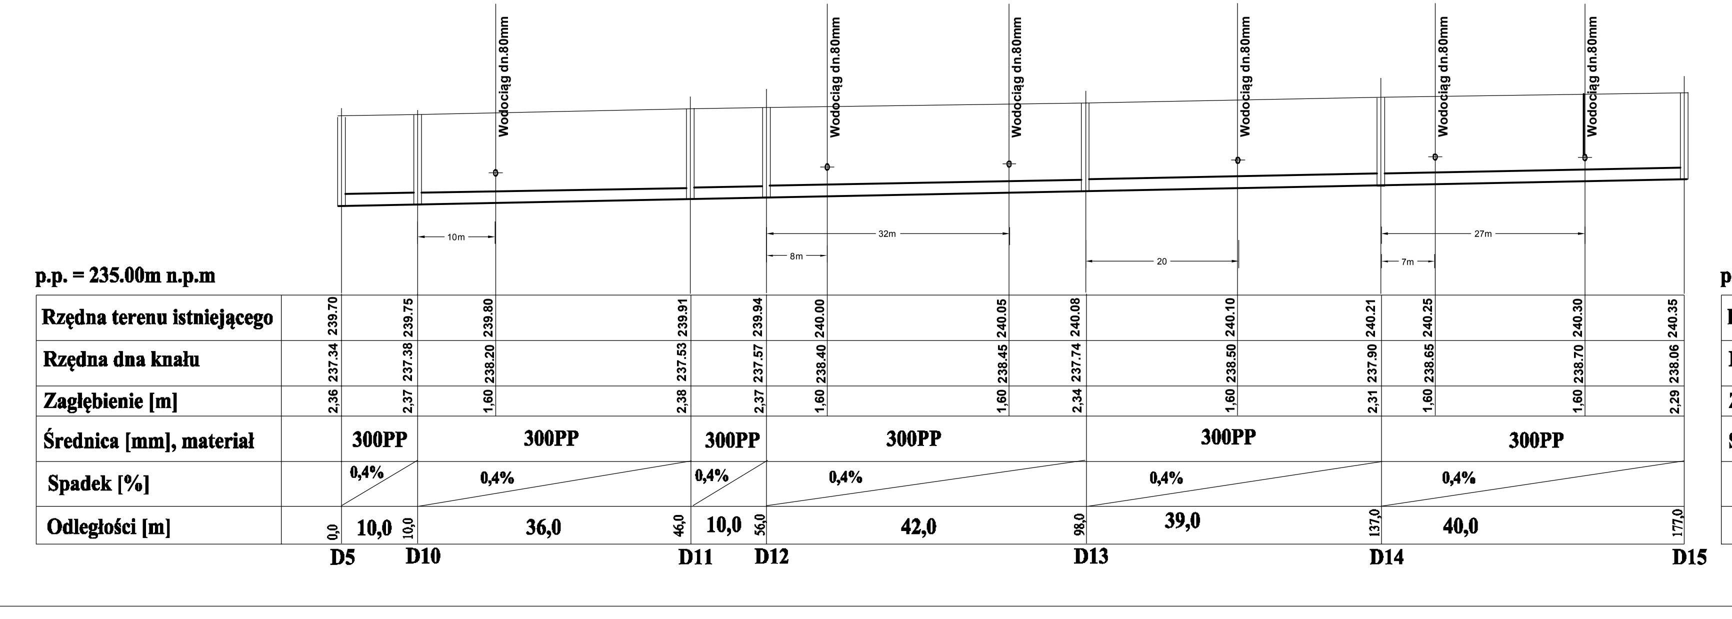

Profil kanału deszczowego D5 - D23

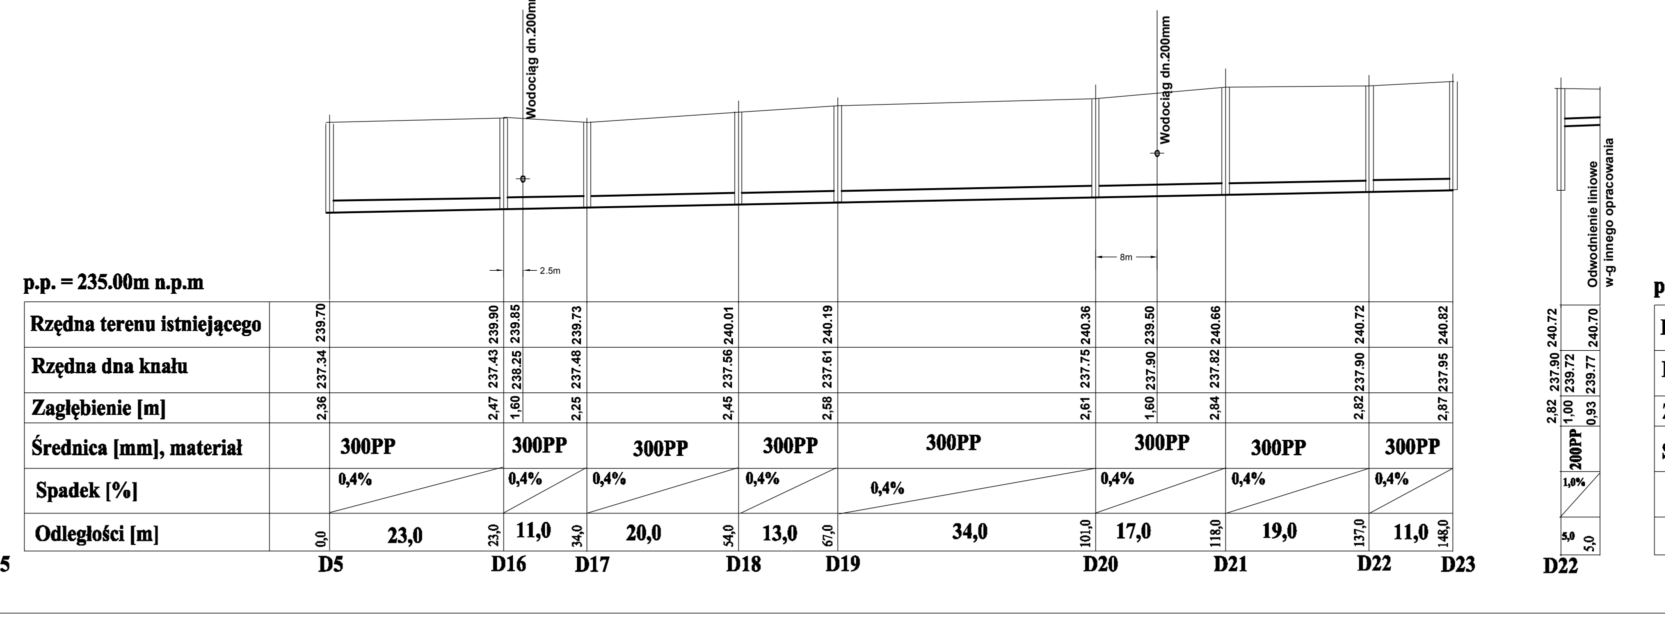

Profil kanału deszczowego D20 - D27

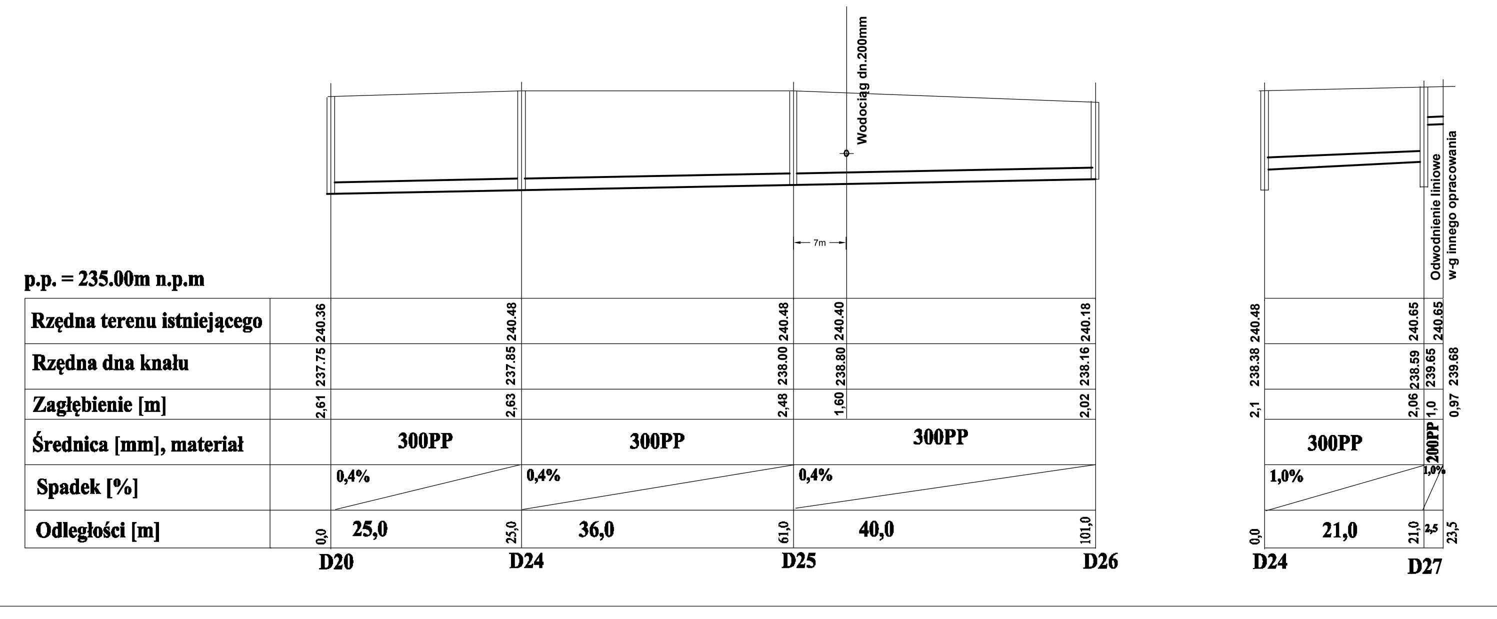

Profil kanału deszczowego di0 - D29

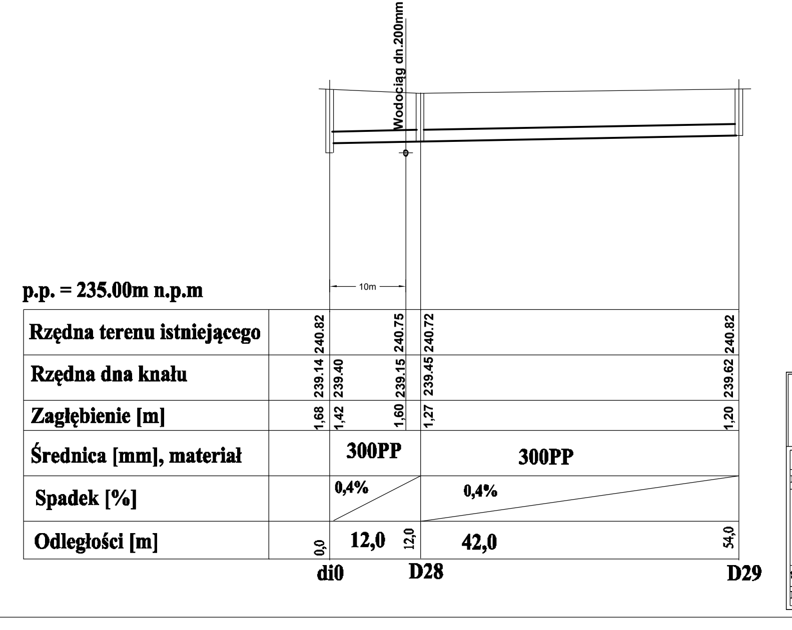

Biuro Projektowo - Wykonawcze "DROGI I ULICE" Zenon Kubicki					
IMIĘ I NAZWISKO		Nr upraw.	PODPIS	DATA	OBIEKT: Rewitalizacja Osiedla Zachodnie w Skarżysku-Kamiennej
Projekt.	mgr inż. E. Curyło	KL- 19/98		02.17	SKALA 1:250:500
					STADIUM: PW
					BRANŻA: Kanalizacyjna
Sprawdz.	mgr inż. B. Gąsiorowska	SWK/0093/ PWOS/05		02.17	PRZEDMIOT RYSUNKU: Profile podłużne kanałow deszczowych
Kier.Prac.	mgr inż. Z. Kubicki	144/91		02.17	NR RYS. 3