



od km 0 + 000,00 do km 0 + 160,00

PRZEKRÓJ NORMALNO - KONSTRUKCYJNY

SKALA 1:50

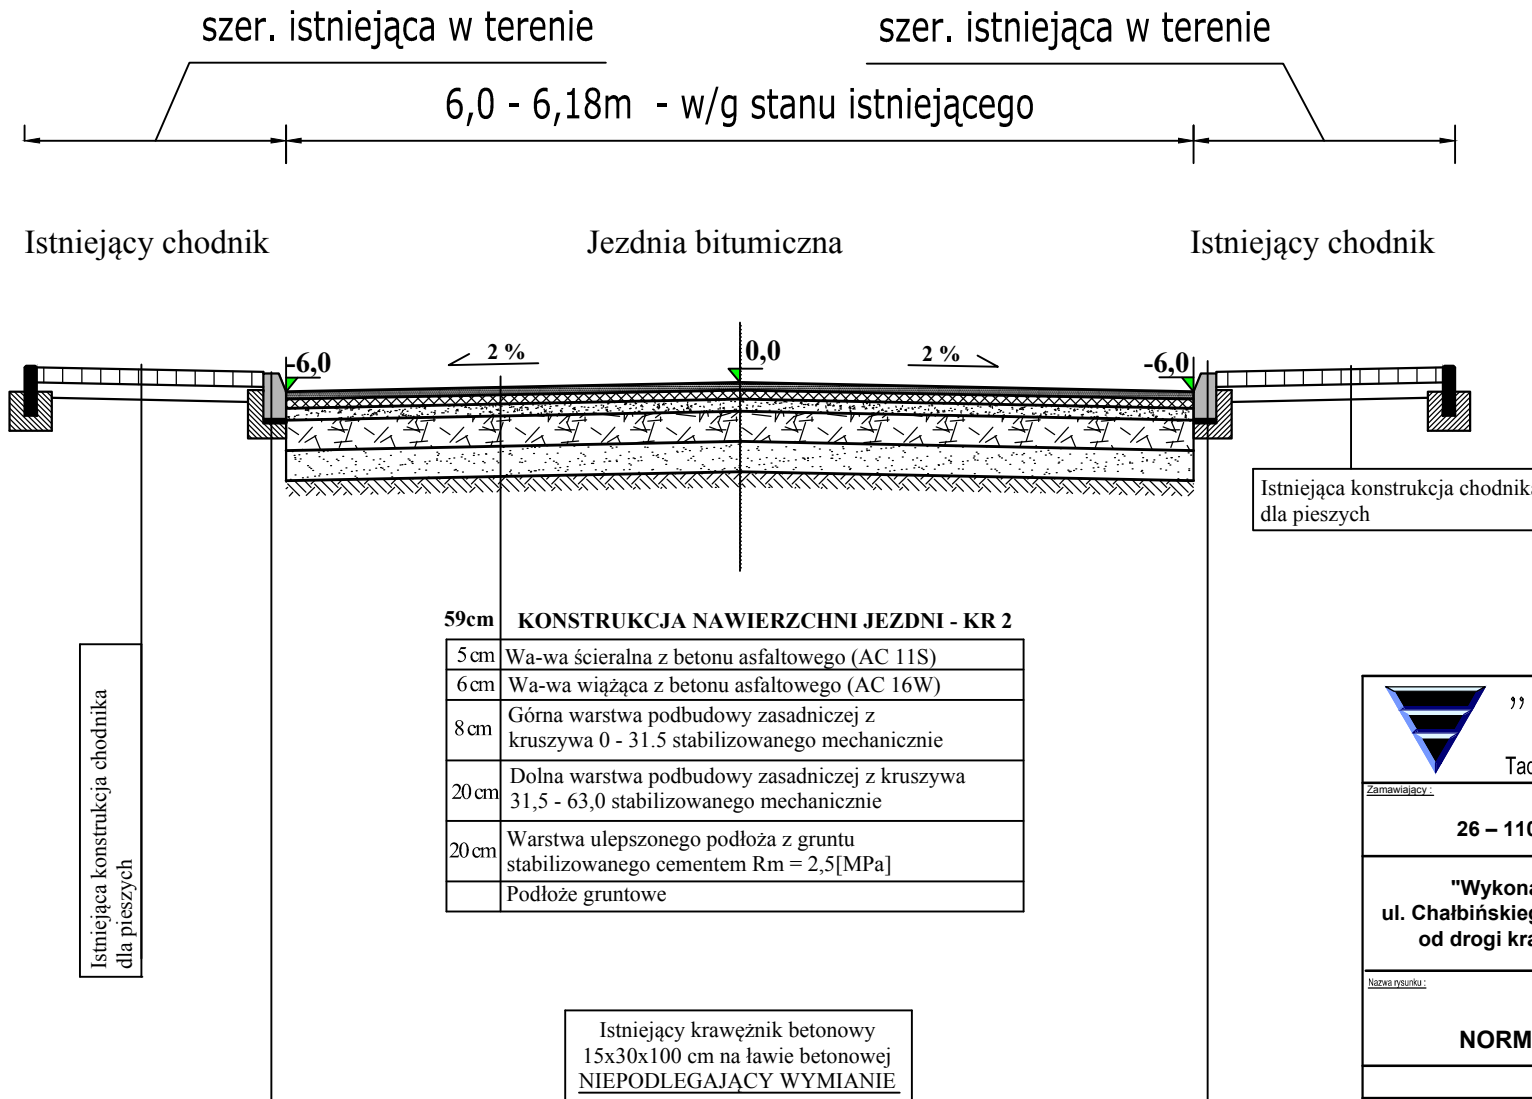

 <p>„TAK” Tadeusz Serafin</p>	<p>Adres: Gadka 39, 27-220 Mirzec</p> <p>Siedziba firmy: Marcinków 100, 27-215 Wąchock kom. 663 939 744</p>
	<p>Zamawiający: Gmina Skarżysko - Kamienna 26 – 110 Skarżysko – Kamienna ul. Sikorskiego 18</p>
<p>„Wykonanie nawierzchni bitumicznej ul. Chałbińskiego (ul. Chałbińskiego do ul. Jaracza od drogi krajowej Nr 42) w Skarżysku Kam”</p>	<p>Brana: DROGOWA</p>
<p>Nazwa rysunku: PREKRÓJ NORMALNO - KONSTRUKCYJNY</p>	<p>Stadium: P.A.W</p>
<p>ZESPÓŁ PROJEKTOWY</p>	<p>Skala: 1:50</p>
<p>Imię i nazwisko: Podpis: Nr uprawnień:</p>	<p>Date: 02.2019 r.</p>
<p>Projektant: Wiktor Bzinkowski Opracował: Tadeusz Serafin</p>	<p>WZDP-11-2001 UPR. 60/67 KL 53/2000</p>
<p>Rys. nr: 2</p>	