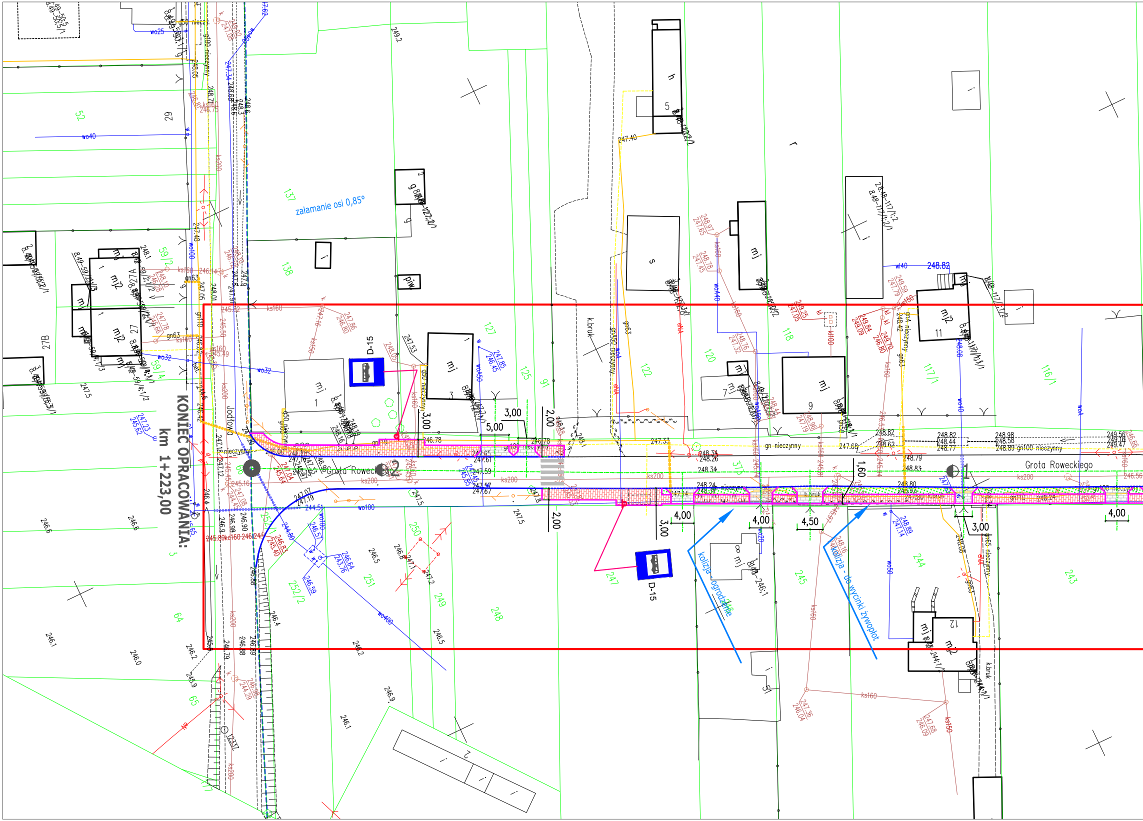
KONIEC OPRACOWANIA:
km 1+223,00
Grota Roweckiego
Jodłowa
załamanie osi 0,85°
kolizja - ogrodzenie
kolizja - do wycinki żywopłot
D-15
D-15
3,00
5,00
3,00
2,00
2,00
3,00
4,00
4,00
4,50
1,60
3,00
4,00
gn nieczynny
gn100 nieczynny
k.bruk
wo100
wo400
ks200
ks160
mj
mj2
piw.
1
2

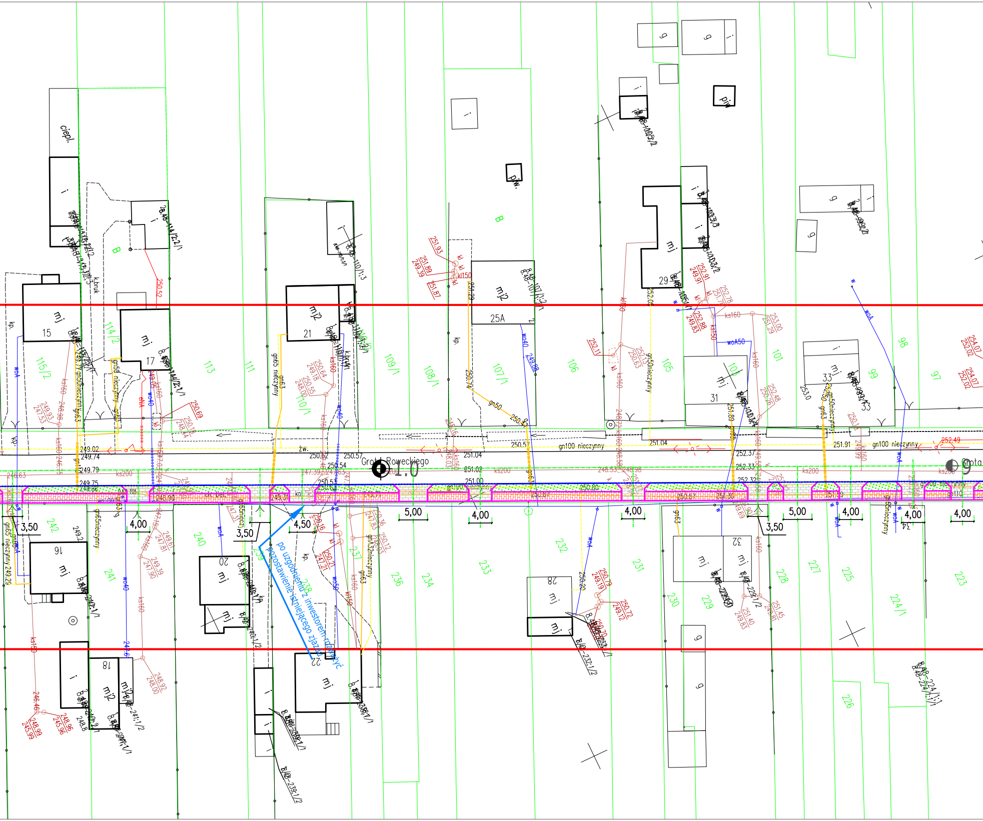

po uzgodnieniu z inwestorem rozważyć pozostawienie istniejącego zjazdu

Grota Roweckiego
1.0
3,50
4,00
3,50
4,50
5,00
4,00
4,00
5,00
3,50
4,00
4,00
4,00
15
17
21
25A
29
31
33
16
20
22
28
32
34
mj
mj2
i
g
ciepl.
piw.
B
kp.
k.bruk
żw.
115/2
114/2
113
111
109/1
108/1
107/1
106
105
101
99
98
97
110/1
242
241
240
239
238
237
236
234
233
232
231
230
229
228
227
225
224/1
223
226
gn100 nieczynny
gn65 nieczynny
gn50 nieczynny
gn63
gn50
ks200
ks160
ks150
kl150
kl
woA
woA50
wo40
wo50
eNN
251.04
251.02
251.00
250.57
250.54
250.52
250.51
251.91
252.49
252.37
252.33
252.32
249.02
249.74
249.79
249.75
249.66
250.80
250.87
250.67
251.30

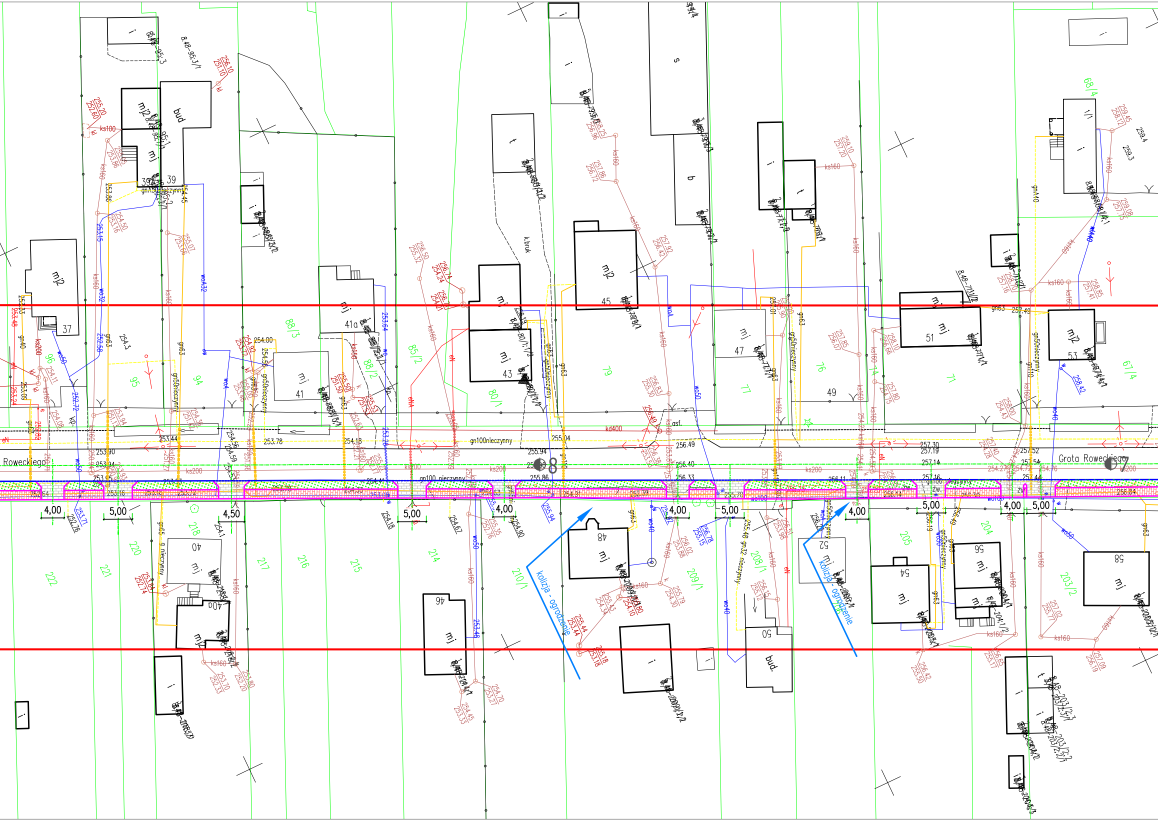
Roweckiego
Grota Roweckiego
kolizja - ogrodzenie
kolizja - ogrodzenie
4,00
5,00
4,50
5,00
4,00
4,00
5,00
4,00
5,00
4,00
5,00
gn100 nieczynny
gn100nieczynny
gn50nieczynny
kd400
ks200
ks160
ks100
wo50
wo40
k.bruk
asf.
mj
mj2
bud
bud.
37
39
41
41a
43
45
47
49
51
53
40
40a
46
48
50
52
54
56
58
88/3
88/2
85/2
80/1
79
77
76
71
68/4
67/4
96
95
94
222
221
220
218
217
216
215
214
210/1
209/1
208/1
205
204
203/2

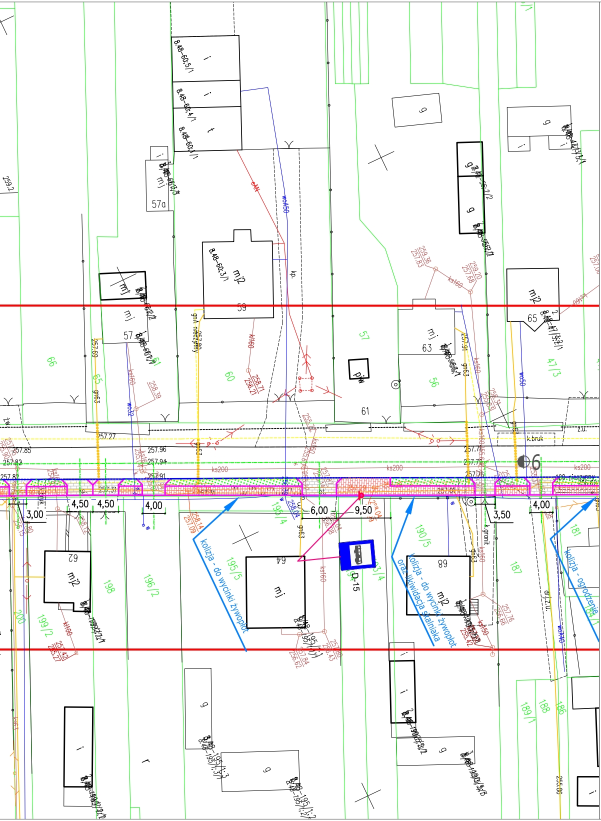
kolizja - do wycinki żywopłot
kolizja - do wycinki żywopłot oraz likwidacja skalniaka
kolizja - ogrodzenie
4,50
4,50
3,00
4,00
6,00
9,50
3,50
4,00
D-15
57a
59
57
61
63
65
56
60
66
64
89
62
198
196/2
195/5
190/5
187
181
199/2
200
189/1
188
186
47/3
ks200
k.bruk
z.u.

PROJEKT ZAGOSPODAROWANIA TERENU

LEGENDA

—	krawężnik betonowy istniejący do wymiany
- - - -	krawężnik betonowy zaniżony 15x30x100
—	istniejący krawężnik/opornik betonowy bez przebudowy
—	obrzeże chodnikowe betonowe 8x30x100
-·-·-	oś jezdni
= = = =	przepust, rów kryty
▦	nawierzchnia chodnika z kostki betonowej wibroprasowanej gr 8 cm
▦	nawierzchnia z kostki betonowej wibroprasowanej gr 8 cm na zjazdach
▩	teren zielony

"TAK"
Tadeusz Serafin

Adres:
Gadka 39, 27-220 Mirzec
Siedziba firmy:
Marcinków 100, 27-215 Wąchock
kom. 663 939 744

Zamawiający :
Gmina Skarżysko - Kamienna
26 – 110 Skarżysko – Kamienna ul. Sikorskiego 18

„Budowa chodnika w ul. Grota Roweckiego w Skarżysku - Kamiennej"

Branża : DROGOWA
Stadium : P.A.W
Skala : 1 : 500
Data : 10.2018 r.
Rys. nr : 1/2

Nazwa rysunku :
PROJEKT ZAGOSPODAROWANIA TERENU

ZESPÓŁ PROJEKTOWY

Imię i nazwisko :	Podpis :	Nr uprawnień :
Projektant : Wiktor Bzinkowski		WZDP-11-2001 UPR. 60/67
Opracował : Tadeusz Serafin		KL 53/2000